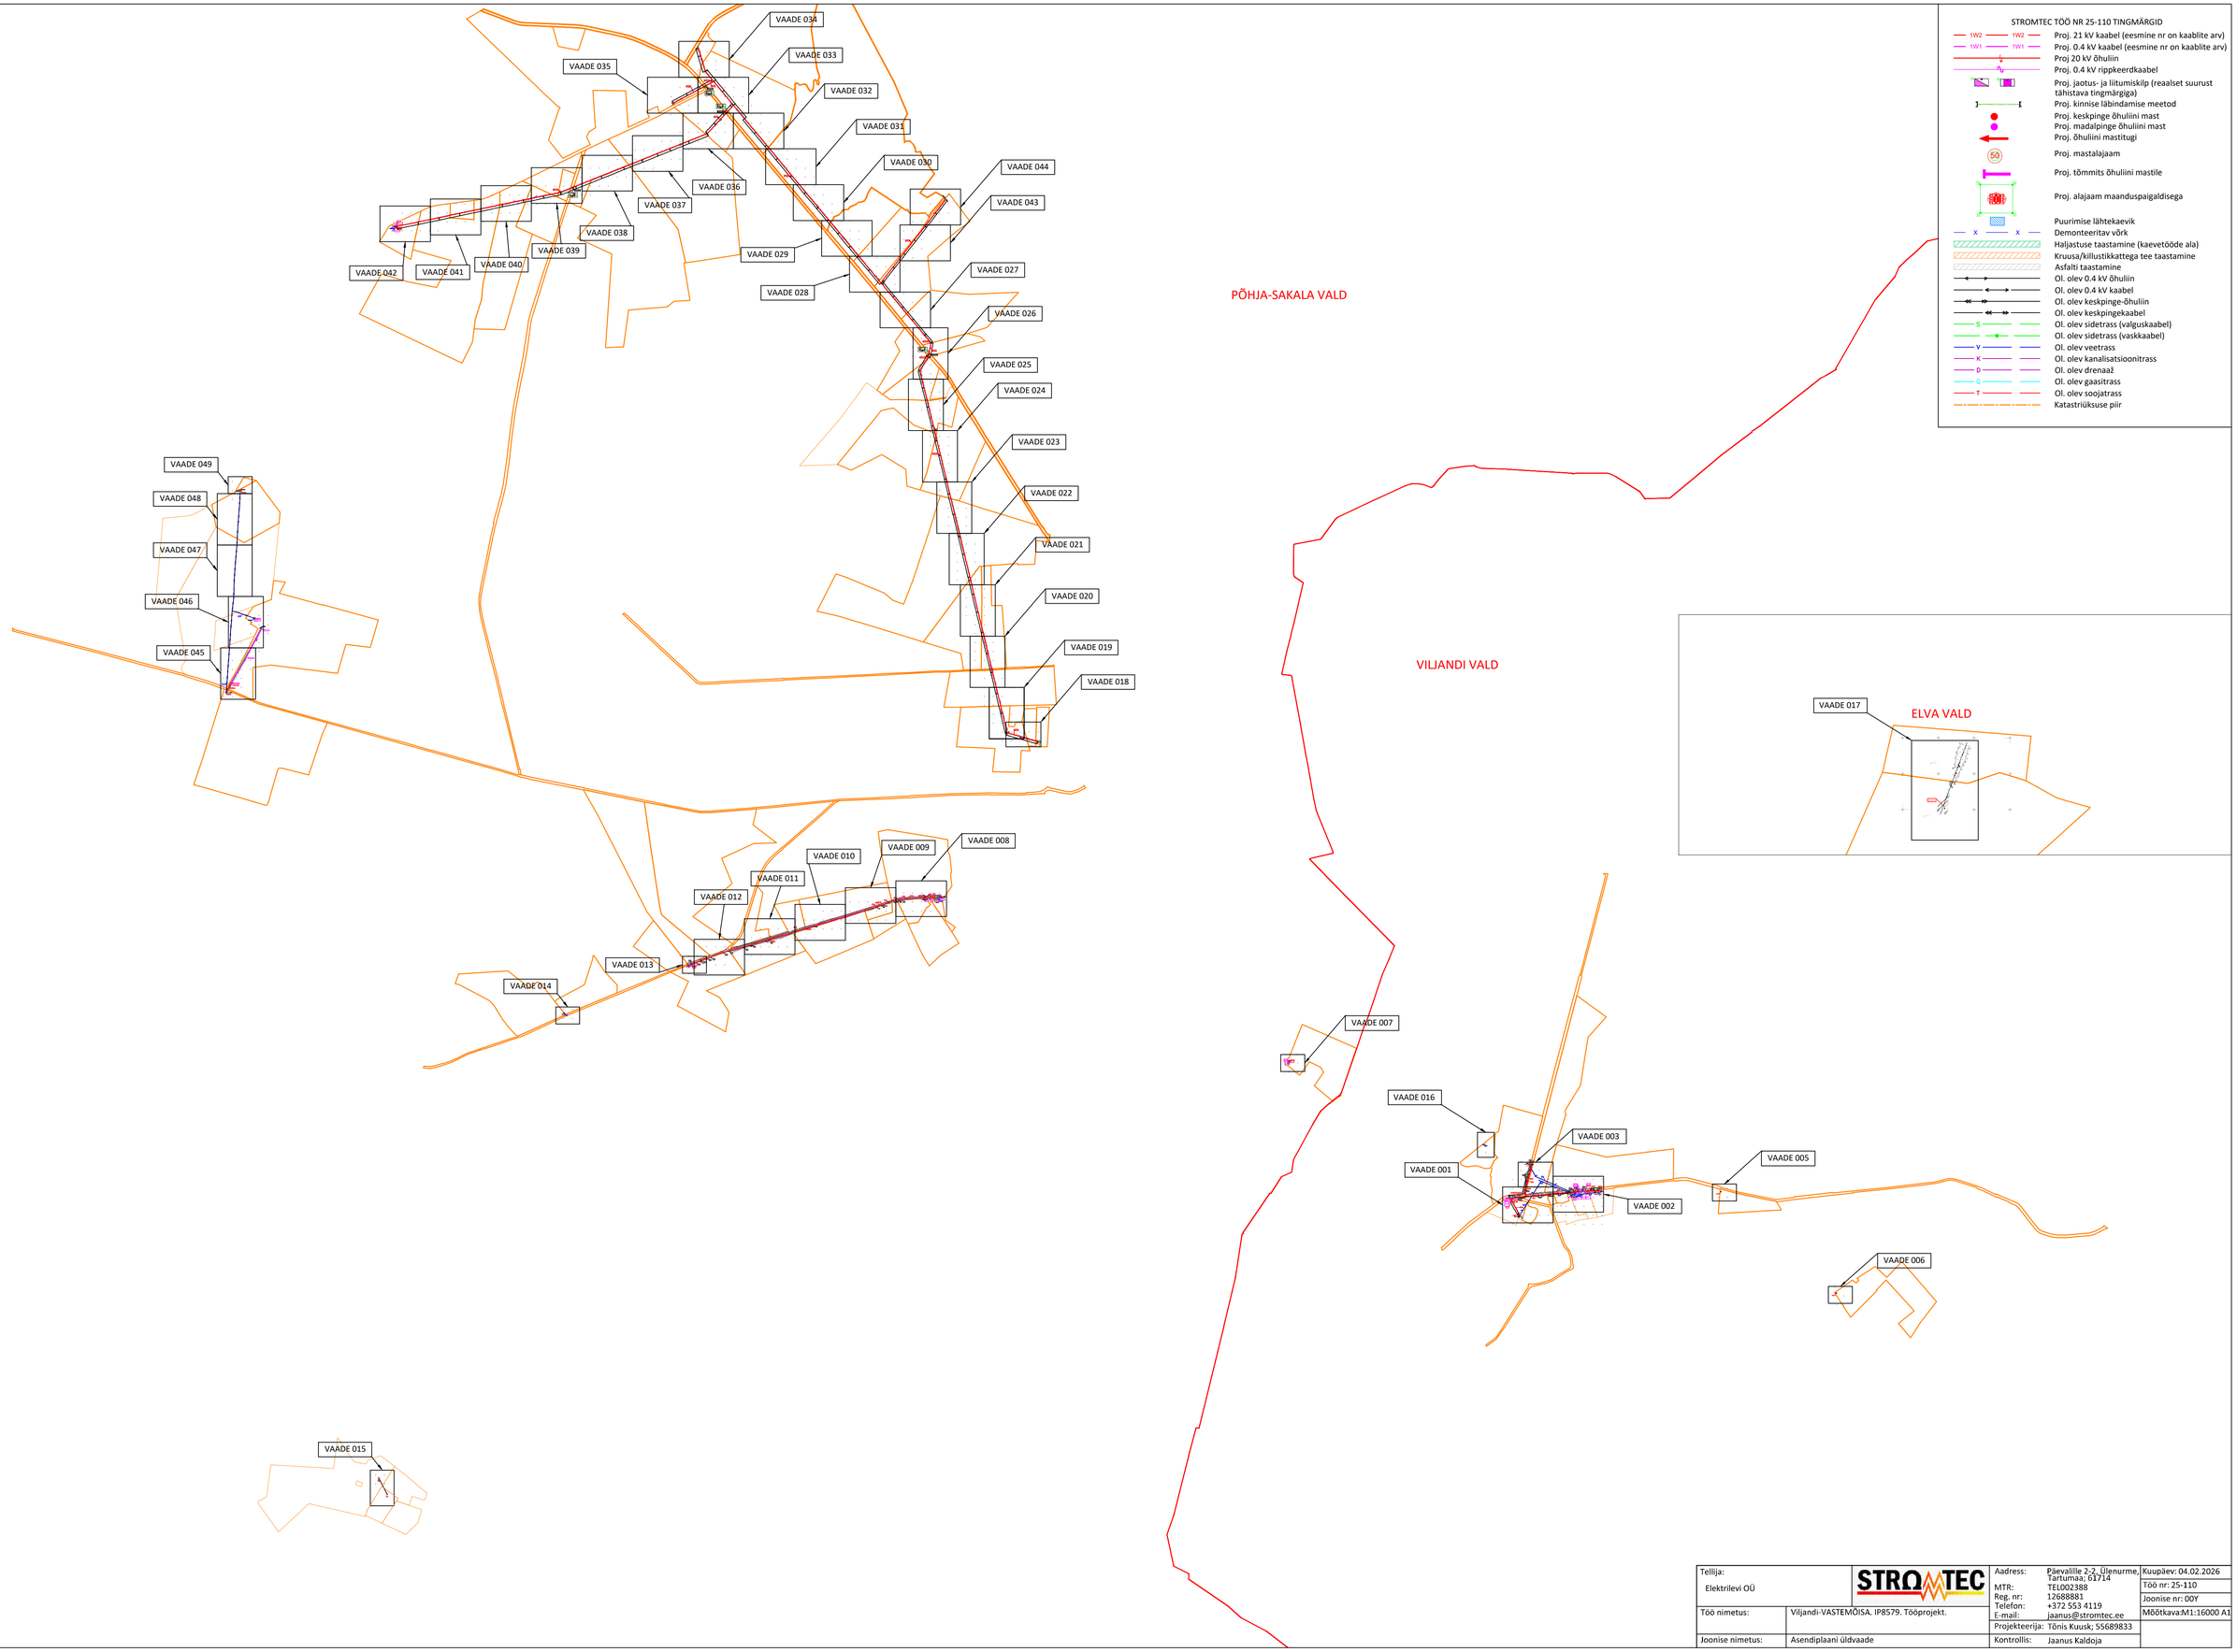

Tellija: Elektrilevi OÜ	STROMTEC	Aadress: Päevalille 2-2, Ülenurme, Tartumaa, 61714	Kuupäev: 04.02.2026
		MTR: TEL002388	Töö nr: 25-110
		Reg. nr: 12688881	Joonise nr: 00Y
Töö nimetus: Viljandi-VASTEMÕISA. IP8579. Tööprojekt.		Telefon: +372 553 4119	Mõõtkava:M1:16000 A1
		E-mail: jaanus@stromtec.ee	
		Projekteerija: Tõnis Kuusk; 55689833	
Joonise nimetus: Asendiplaani üldvaade		Kontrollis: Jaanus Kaldoja	