


Isikliku kasutusõiguse seadmise plaan

| IKÕ ala Pos nr (plaanil) | Kinnistu registriosa nr | Katastriüksuse tunnus, nimi ja sihtotstarve | IKÕ ala pindala ruutmeetrites m ² |
|--------------------------------|----------------------------|--|---|
| Pos 2 | 4208050 | 62901:002:0033 24232 Savikoti-Pärsti tee transpordimaa | 320 |

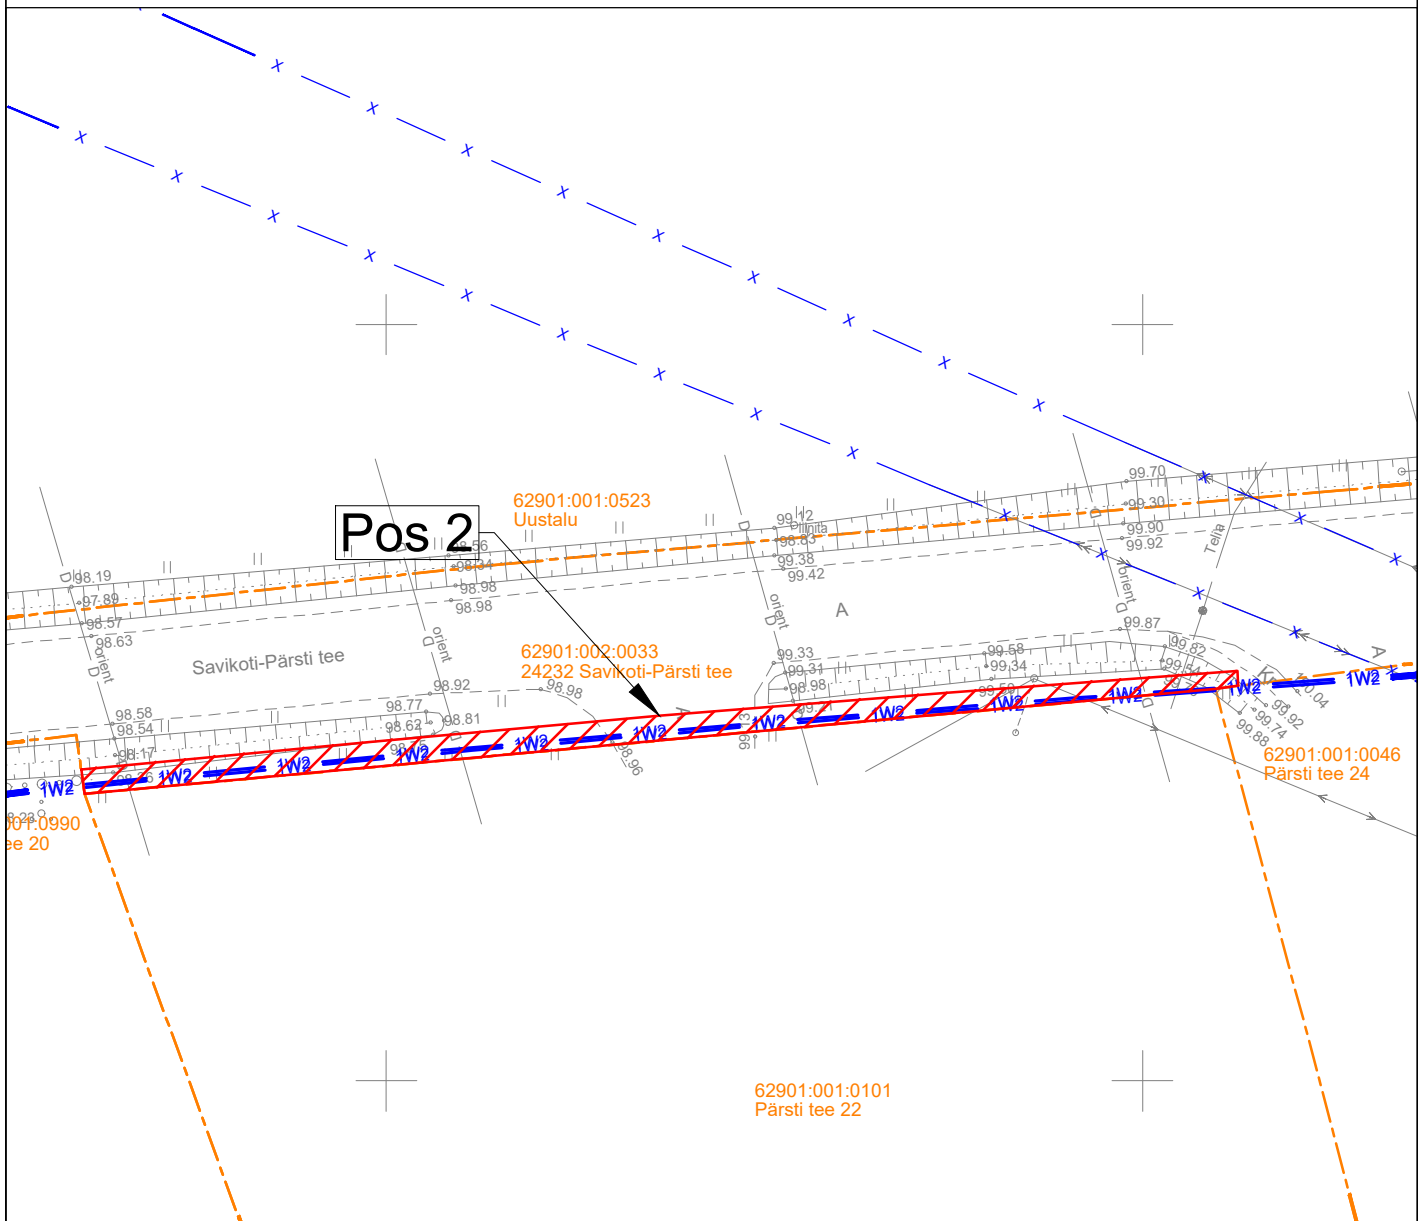

IKÕ seadmise ala



Kinnistute piirid



Projekteeritud keskpinge maakaabel kaablikaitsetorus (esimene nr kaablite arv)



Demonteeritav võrk ja seadmed

Projekteeritava maakaabli pikkus 216 m

Projekti nimi / aadress
Viljandi-VASTEMÕISA. IP8579. Tööprojekt.

Töö nr
25-110

Koostaja
Tõnis Kuusk
+372 5568 9833; tonis.kuusk@stromtec.ee

Mõõtkava
M1:500

Leht / formaat
2/2 A4

Kuupäev
04.02.2026