


Isikliku kasutusõiguse seadmise plaan

IKÕ ala Pos nr (plaanil)	Kinnistu registriosa nr	Katastriüksuse tunnus, nimi ja sihtotstarve	IKÕ ala pindala m ²	IKÕ ala pikkus, m
Pos 1	7334350	58202:003:0992 18148 Maaritsa-Otepää tee; transpordimaa	14	5

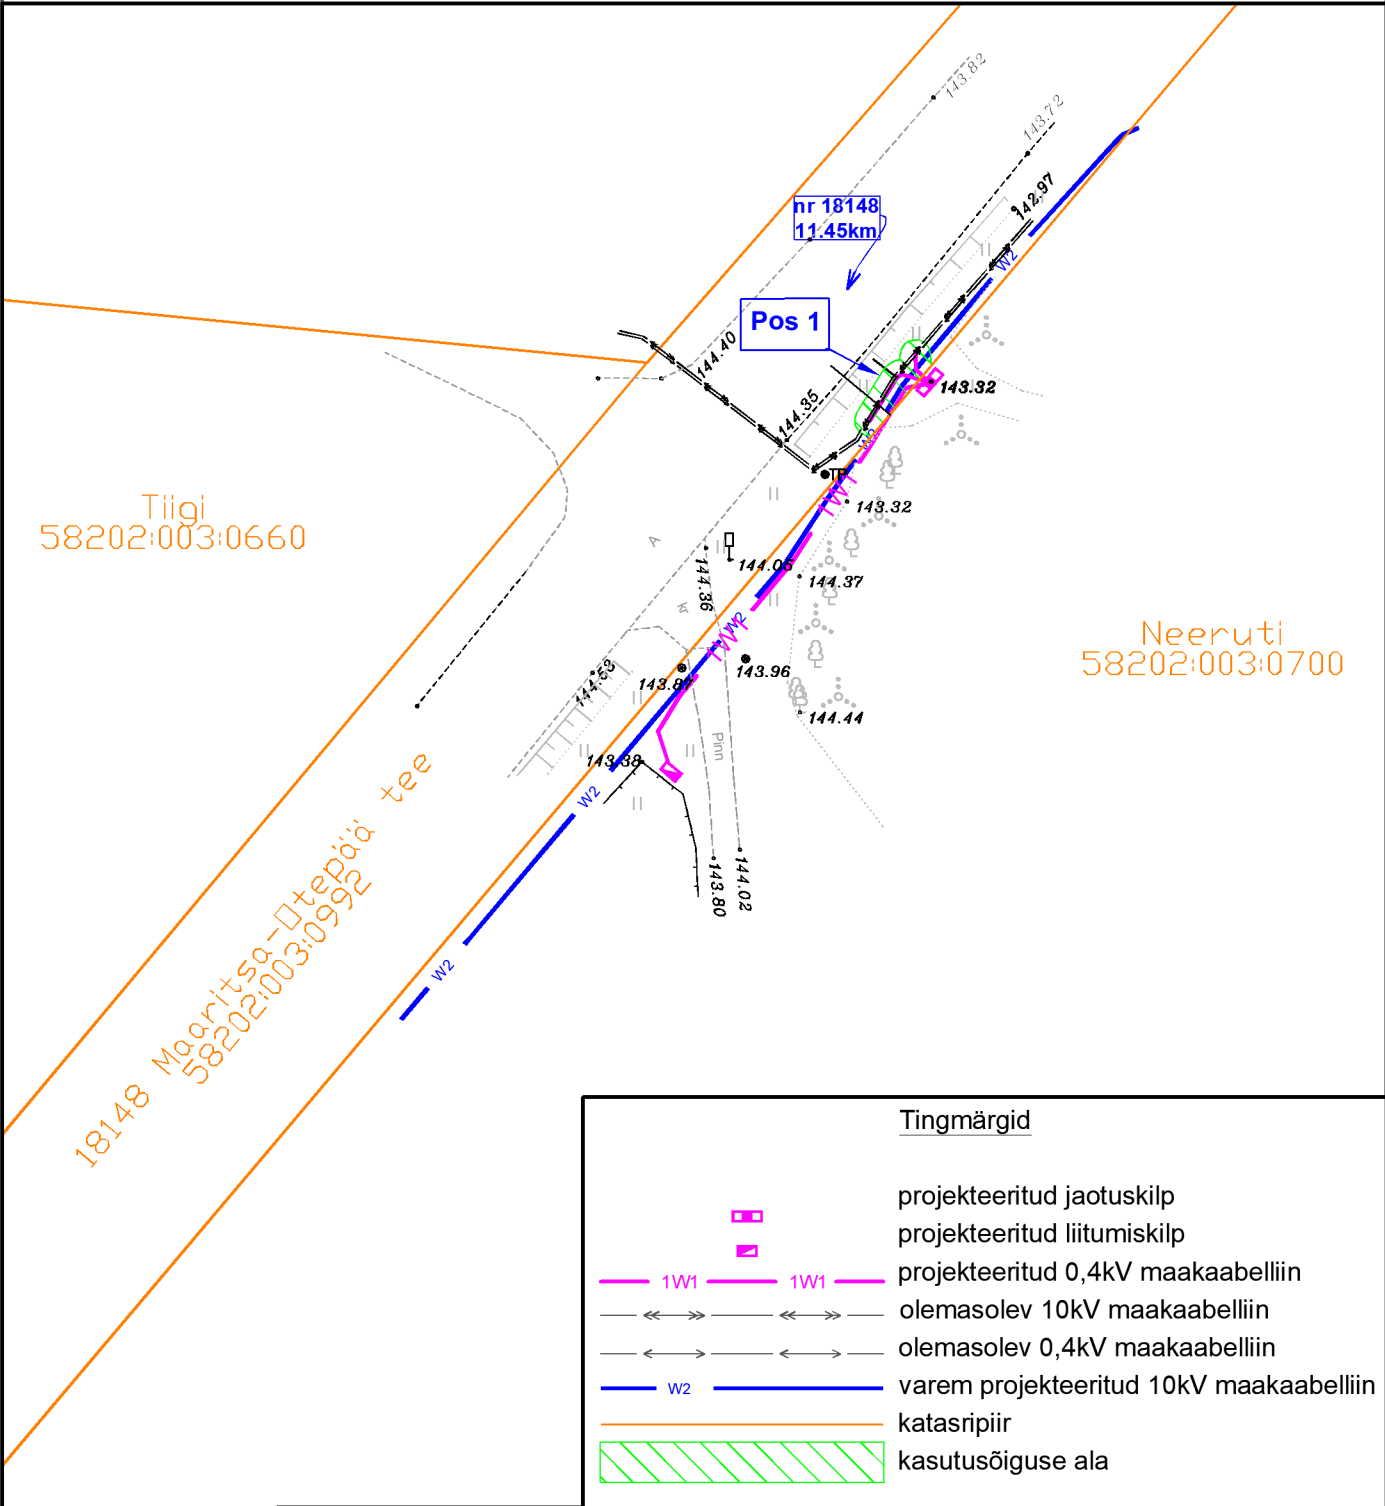

Projekti nimetus / asukoht
Neeruti maaüksuse elektriliitumine,
Neeruti küla, Otepää vald, Valga maakond

Töö nr
LC3374

Koostaja
h.vissel@leonhard-weiss.com

Mõõtkava
1:500

Leht / formaat
1 / A4

Kuupäev
27.03.2025