



KOOSKÕLASTATUD
05.03.2024
Jüri Paris
Teehoiuteenistuse lõuna osakonna liikluskorraldaja
Transpordiamet

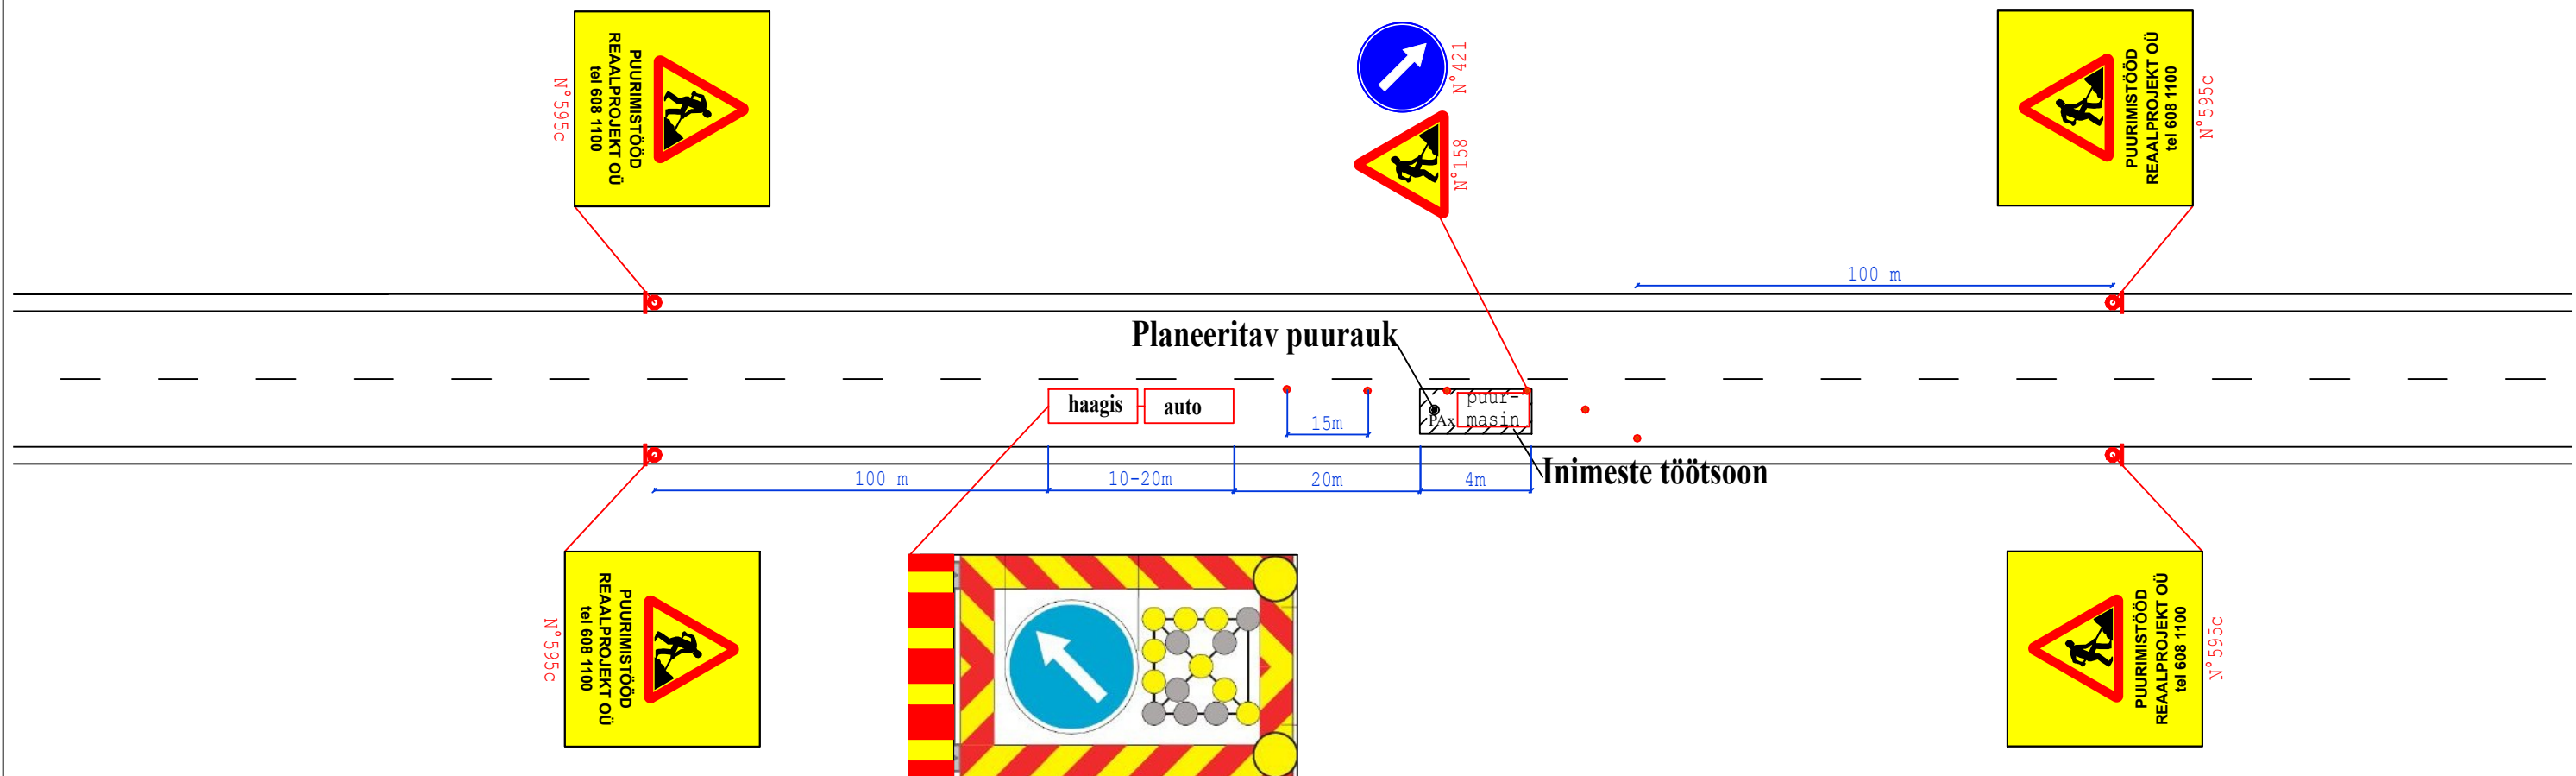

Märkused: III rühma hoiatustõke koos löögileevendiga. Masinad on varustatud igas suunas nähtava vilkuritega. Liikuva iseloomuga töö liikluse korraldamises lähtutakse Maanteeameti juhendist "Riigiteede ajutine liikluskorraldus" (MA2018-009)

			Reaalprojekt OU Vabaduse pst 174b 10917 Tallinn Estonia tel +372 608 11 00 www.reaalprojekt.ee reaalprojekt@reaalprojekt.ee			Töö nimetus Riigitee 2 (E263) Tallinn - Tartu - Võru - Luhamaa km 169,35 - 169,45; km 171,6 - 171,7 Geotehniline pinnaseuuring		
Tellija Skepast&Puhkim OÜ			Asukoht Tartu linn, Tartu maakond			Töö nr GL23061-II		
Vastutav täitja: K. KUSLAP märts 2024						Mõõtkava N/A		
Osakonna juht: P. ILVES märts 2024			Joonise nimetus Puurimisaegse ajutise liikluskorralduse tüüpskeem			Joonise nr 1.1		
-								
-								