


KOOSKÕLASTATUD  
05.03.2024  
Jüri Paris  
Teehoiuteenistuse lõuna osakonna liikluskorraldaja  
Transpordiamet

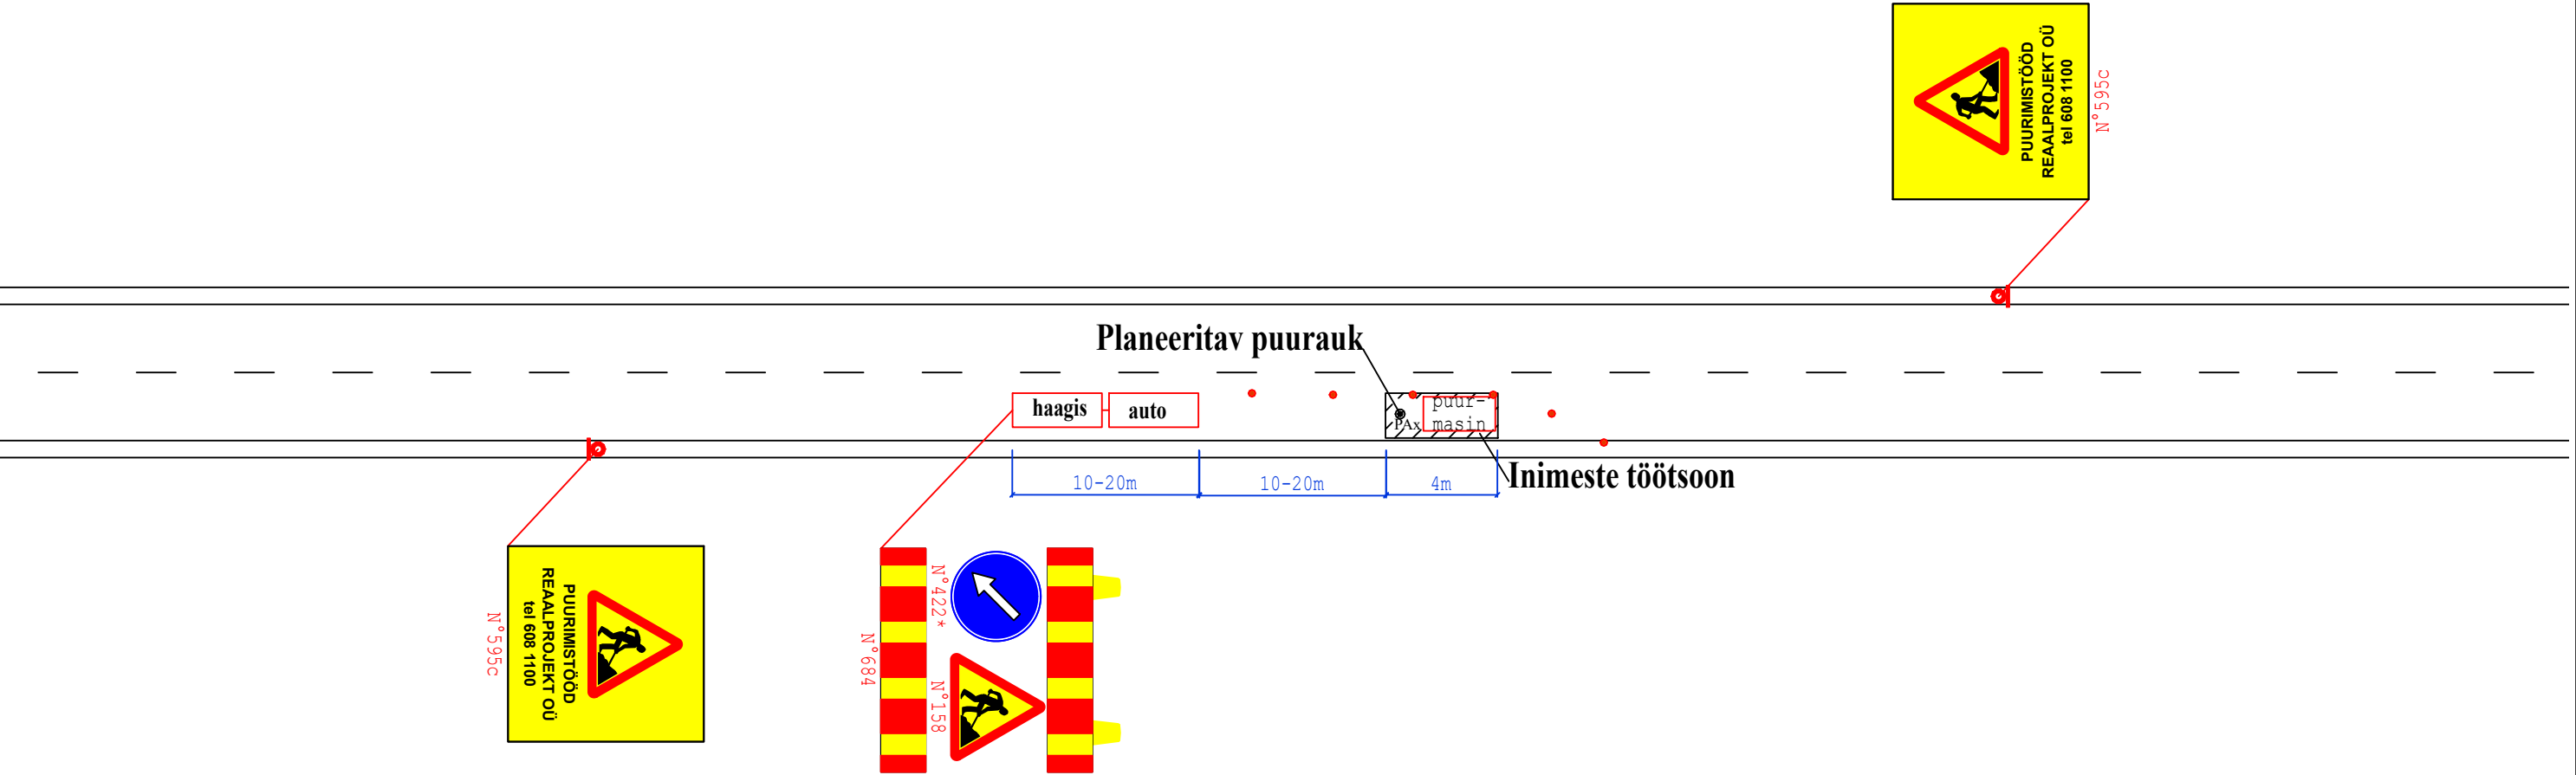

Märkused: II rühma hoiatustõke on paigaldatud haagisele, mida veab sõiduauto. Puurmasin on varustatud igas suunas nähtava vilkuriga.  
Liikuva iseloomuga töö liikluse korraldamises lähtutakse Maanteeameti juhendist "Riigiteede ajutine liikluskorraldus" (MA2018-009)

|  |   |            |                      |
|--|---|------------|----------------------|
| <div><div>Reaalprojekt</div><div>Reaalprojekt OÜ<br/>Vabaduse pst 174b<br/>10917 Tallinn Estonia<br/>tel +372 608 11 00<br/>www.reaalprojekt.ee<br/>reaalprojekt@reaalprojekt.ee</div></div> | Töö nimetus<br>Mnt mnt 22106 Kardla - Tüki km 0,0 - 1,0<br>Geotehniline pinnaseuuring |            |                      |
| Tellija<br>Skepast&Puhkim OÜ   | Asukoht<br>Tartu linn, Tartu maakond  |            | Töö nr<br>GL23061-II |
| Vastutav täitja:   | K. KUSLAP   | märts 2024 | Möötkava<br>N/A      |
| Osakonna juht:   | P. ILVES  | märts 2024 |                      |
| -  | -   | -          | Joonise nr<br>1.3    |
| -  | -   | -          |                      |