


# Isikliku kasutusõiguse seadmise plaan

IKÕ ala pos nr	Registriosaja nr, KV kood	Katastriüksuse tunnus, nimi ja sihtotstarve	Ala pindala (m2)
1	12020950, KV78163	66904:005:0143; 20142 Alu keskuse tee L4 transpordimaa	14

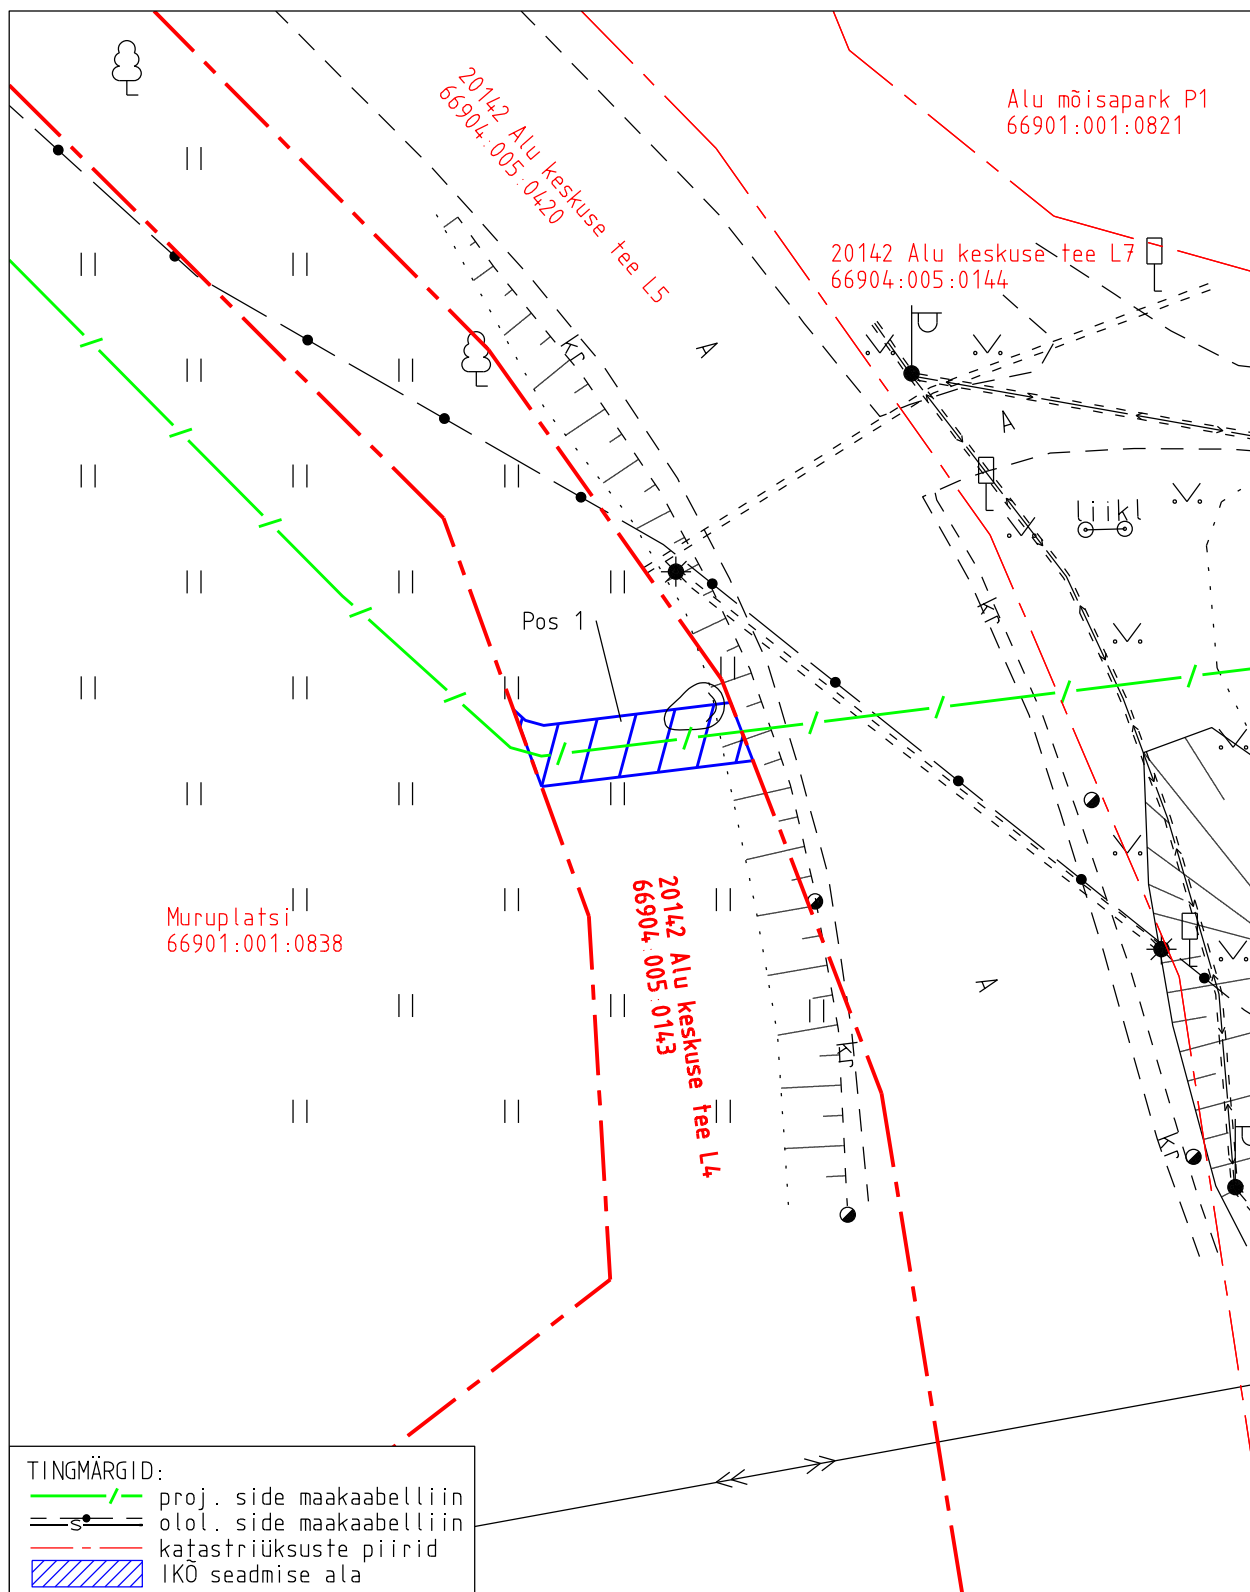

Projekti nimetus	Rapla maakond, Rapla vald, Alu aleviku Telia sidevõrk			Too nr
Projekti koostaja	Plaani koostaja	Mõõtkava	Leht	Kuupäev
Kirjanurk OÜ	A. Jankovskaja	1:250	1-1	29.04.2026