

Fail: S:\joonised projektid\Ajutine liikluskorraldus\DWG skeemid\2026\17132_TP_TL-1_T92_Tartu_-_Viljandi_-_Kilingi-Nõmme_km60,3-66,5.dwg

Teelõik, mille piires tööd toimuvad (T92 Tartu - Viljandi - Kilingi-Nõmme km 60,3-66,5)

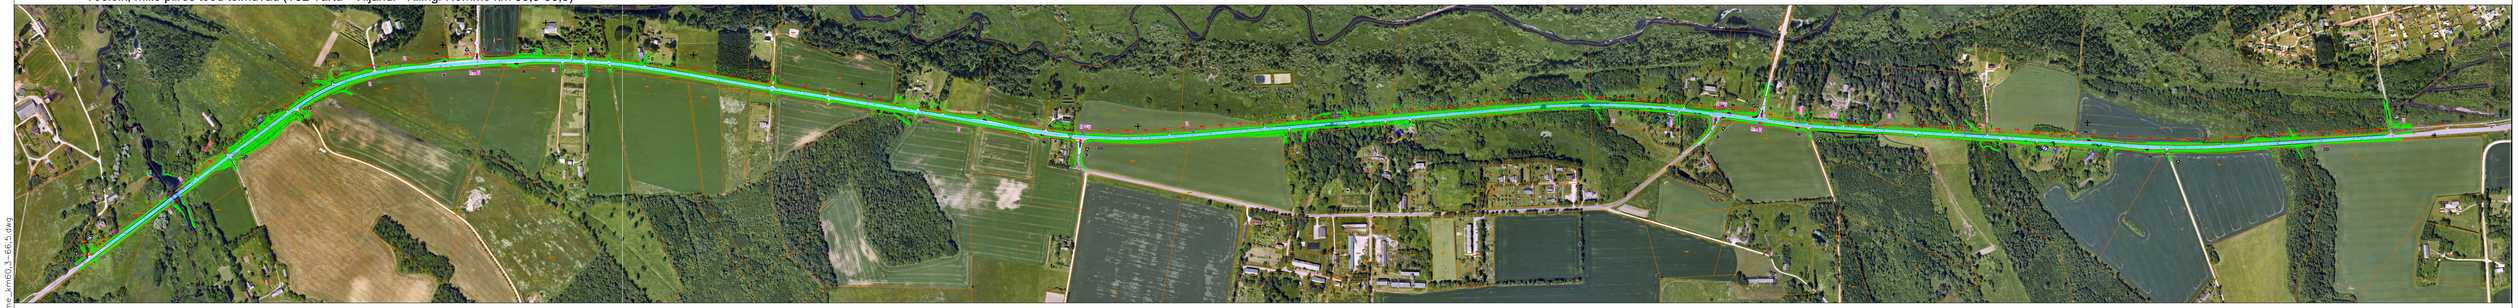

Tööde teostamise piirkond märgitud teelõigu piires (kuni 300m lõik)

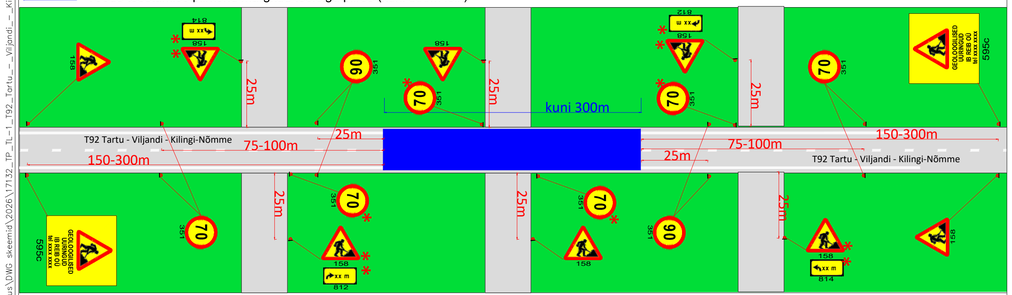


* T92 ristuvatel teedel märkide lisamine ja kiiruspiirangute kordamine peale ristmiku vastavalt olukorrale

70km/h piirangut kasutada kui tööd teostatakse sõidutee piires, tööde puhul haljasalal ei ole piirang vajalik


Tööde teostamise piirkonna sees

Teekaitsevöönd

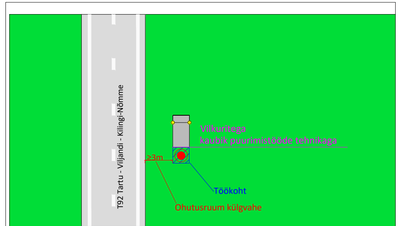


Tehnika ei paikne sõiduteel, ega tee äärele lähemal kui 3m

Teepeenar

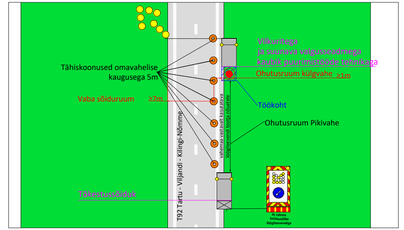

Sõidutee

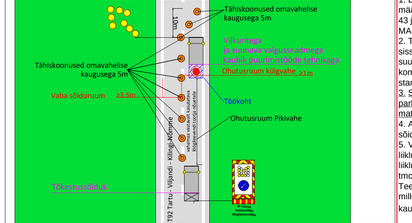

MÄRKUSED:

1. Töötsooni tähistamisel lähtuda Majandus- ja taristuministri määrusest nr 43 "Nõuded ajutisele liikluskorraldusele".
2. Märkide tegelik asukoht võib kohapeal varieeruda vastavalt olukorrale ja teeoludele. Töötsooni tähistamiseks paigaldatavate märkide asukoht võib erineda projektis näidatust kuni **±5 meetrit**.
3. Enne joonisel toodud liikluskorraldusvahendite paigaldamist kooskõlastada joonis Transpordiametis.
4. Töö on liikuva iseloomuga märgitud puuraukude asukohtade piires
5. Vajadusel koostada täiendavad joonised ja need täiendavalt kooskõlastada.

TINGMÄRGID:

595c — Projekteeritud ajutine liiklusmärk

Hoiatustõke — Hoiatustõke

Tähiskoonus

Teelõik mille piires tööd toimuvad

Tööde teostamise piirkond

Töötsoon

KOOSKÕLASTATUD
Transpordiamet Lääne osakond
Alard Tallo - liikluskorraldaja
05.11.2026. a

Tingimused:
1. Liikluse korraldamisel objektil juhinduda määrusest „Nõuded ajutisele liikluskorraldusele" nr 43 ja juhendist „Riigiteede ajutine liikluskorraldus" MA 2018-009.
2. Teel ja teemaal töötaval sõidukil peab olema sisse lülitatud vähemalt üks nõuetele vastav ja igas suunas nähtav kollane vilkur või vilkurite kombinatsioon ja teel töötav inimene peab kandma standardi EVS-EN ISO 20471 kohast märgutietust.
3. Sõiduteel, väljaspool tähistatud tööruumi, ei tohi parkida sõidukeid ja mehhanisme ega ladustada materjale.
4. Ajutised märgid panna vähemalt 0,6 m kõrgusele sõiduteest.
5. Vähemalt 24 tundi enne tööde alustamist või liikluskorralduse muutmist teavitada liiklusjuhtimiskeskust e-post tmc@transpordiamet.ee või Transpordiametit Tark Tee liikluspiirangute iseteeninduskeskkonnas, millele pääseb ligi Transpordiameti e-teeninduse kaudu.

SIGNAAL
AS Signaal TM; Liimi 3, Tallinn 10621
Tel 656 3532; signaal@signaal.ee

Joonis: Ajutise liikluskorralduse joonis

Projekt: Mähma - Vana-Võidu kergliiklustee geoloogilised uuringud

Asukoht: T92 Tartu - Viljandi - Kilingi-Nõmme km 60,3-66,5

Tellija:	IB REIB OÜ		
Insener:	K.Sikljarova (Tel. 5326 8672)	Projekteerija:	T.Tepandi
Kuupäev:	03.11.2026	Töö nr: 17132	Joonise nr: TL-1-1(1)