
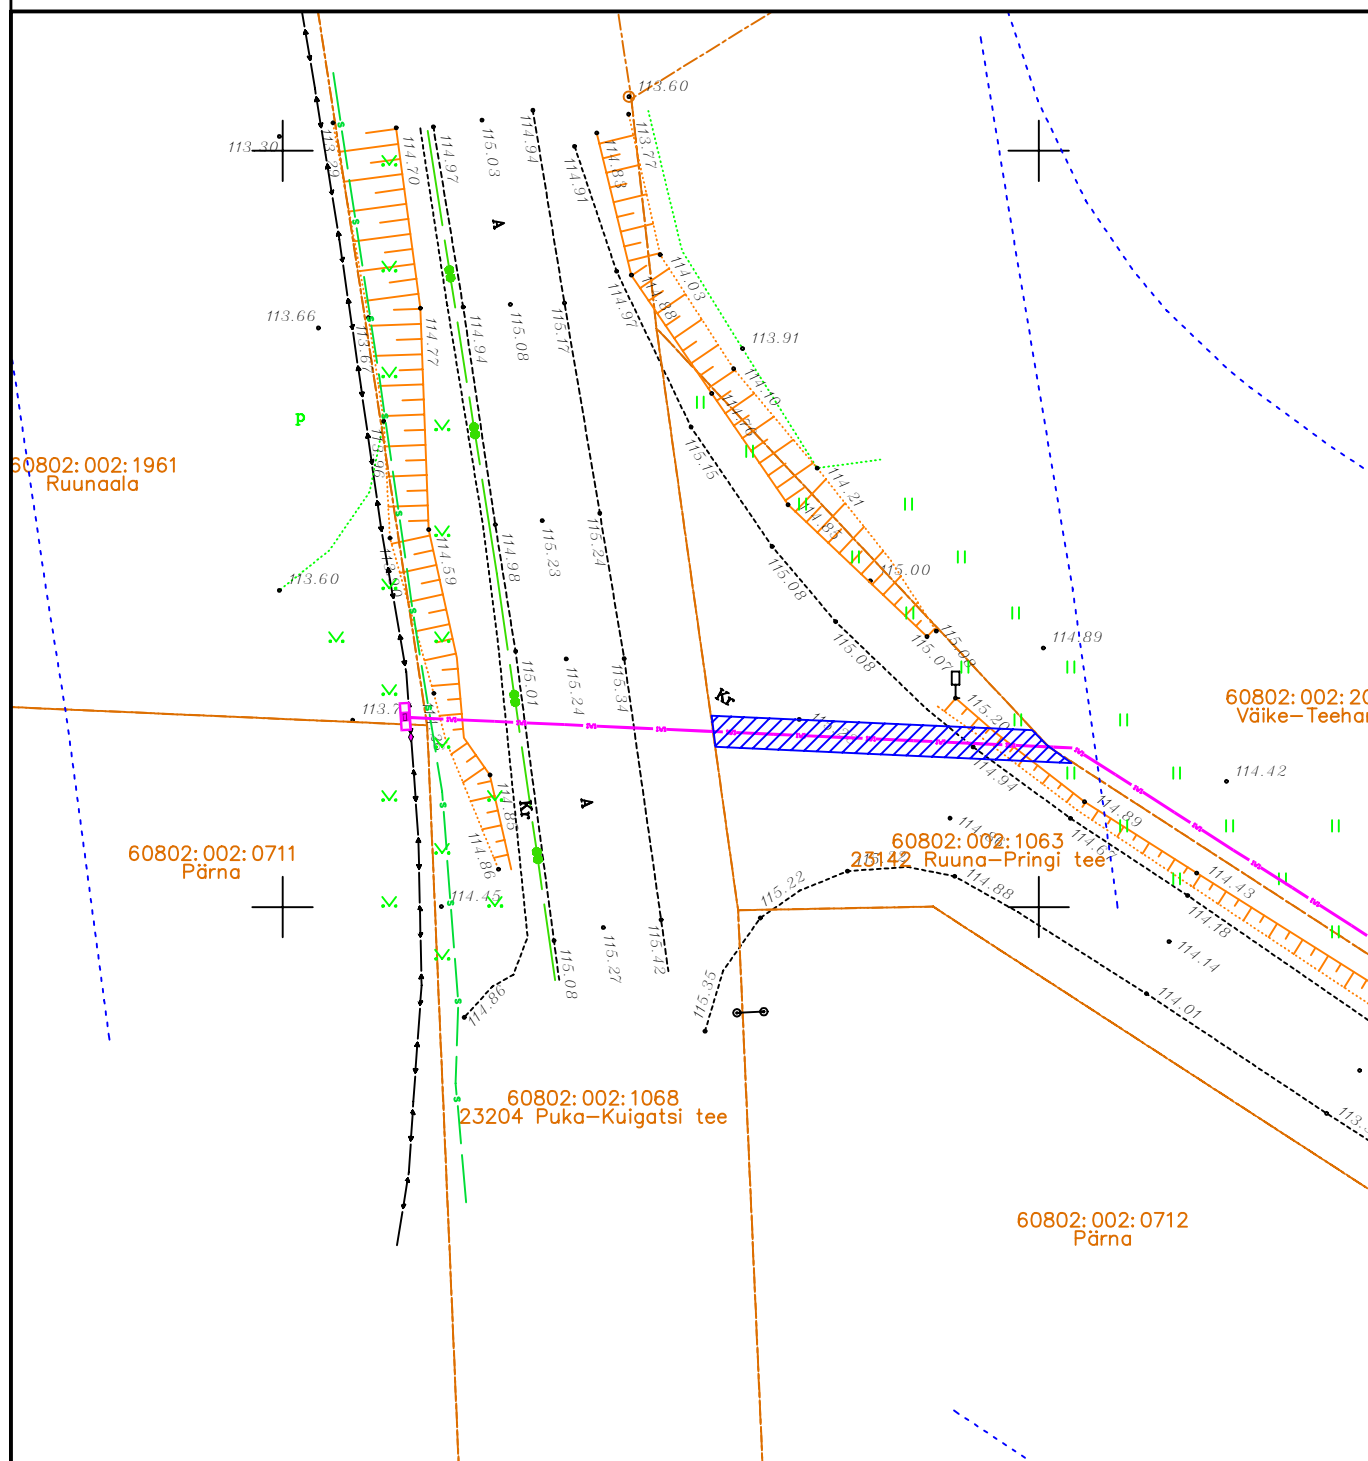


Isikliku kasutusõiguse seadmise plaan

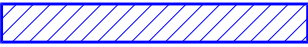

IKÕ ala Pos nr	Kinnistu reg.osa number	Katastriüksuse tunnus, nimi ja sihtotstarve	Ala pindala, m ²
Pos. 1	5189250	23142 Ruuna-Pringi tee 60802:002:1063 Transpordimaa	46

 Katastriüksuse piir
 Kasutusõiguse ala
 Elektri maakaabel

Projekt					Tellija		
Ruuna ülesõidu liitumine elektrivõrguga Kibena küla, Otepää vald, Valga maakond					Elektrilevi OÜ		
Joonis					Joonise nr		
Isikliku kasutusõiguse seadmise plaan					LC5119		
Projekt					Möötkava		
A. Hanimägi					M 1:500		
Kontrollis					Staadium		
					Tööprojekt		
					Keel		
					EST		
					Leht		
					1		
					Lehti		
					2		



LEONHARD WEISS

E-post estonia@leonhard-weiss.com
 Telefon +372 601 2285
 Registrikood 12083348