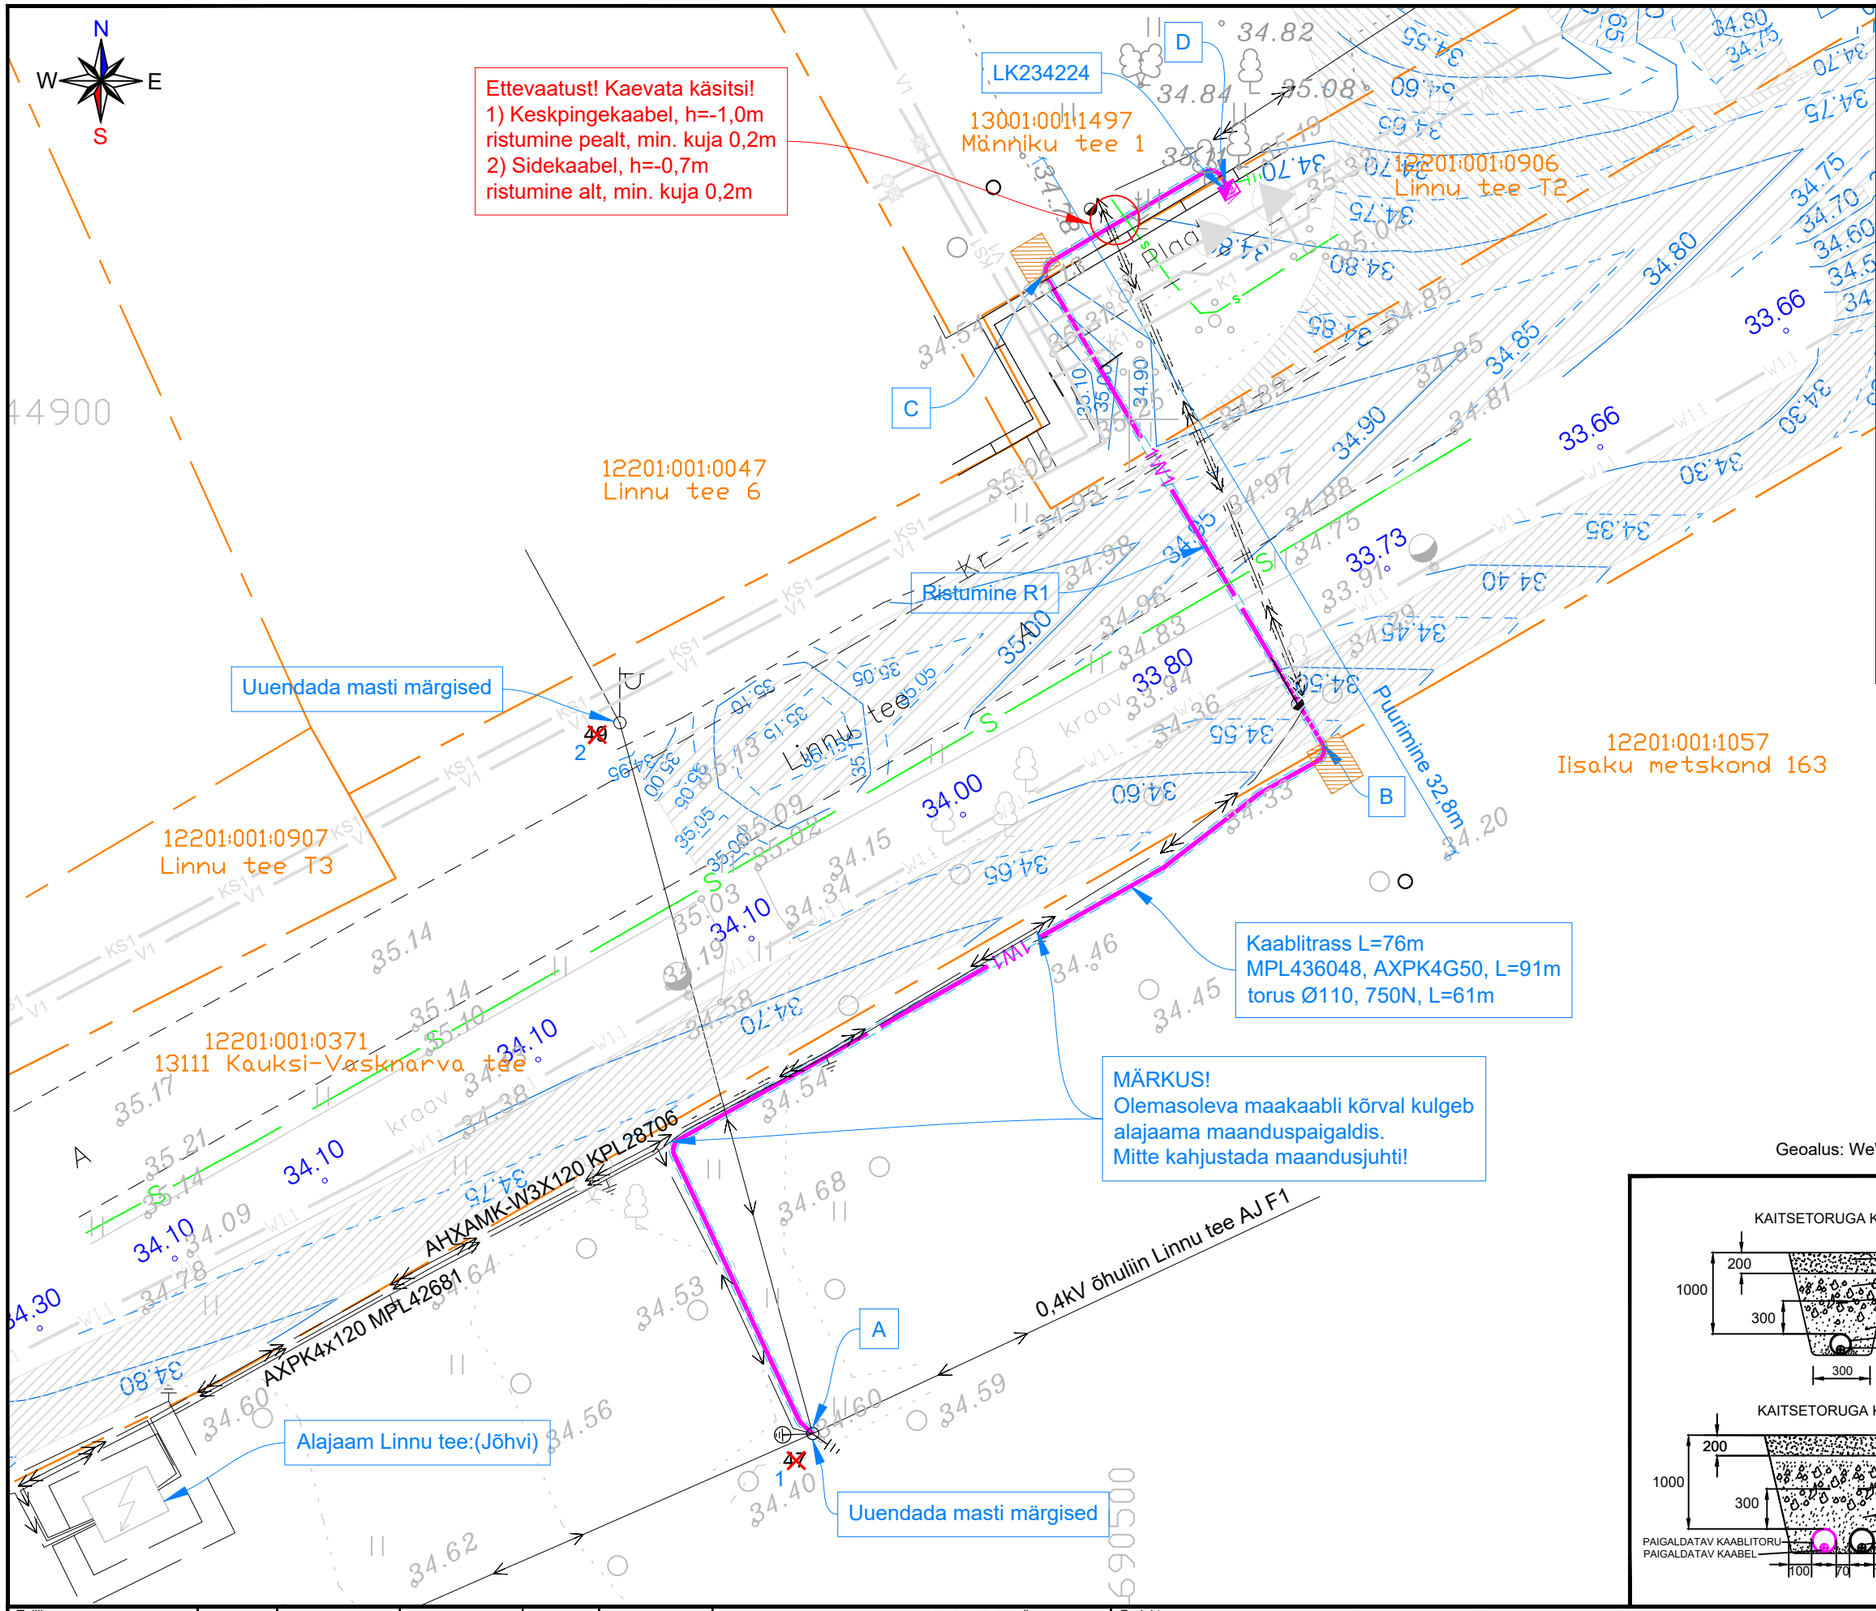

TINGMÄRGID

- Projekteeritud liitumiskilp 1a
- Projekteeritud maandus
- Projekteeritud MP kaabelliin (1-kaabel)
- Projekteeritud plasttorud kaablitele
- Madalpingeõhuliin
- Madalpingekaabel
- Keskpingekaabel
- Valguskaabel
- Puurimiskaevik
- Katastripiir

TINGMÄRGID

Keskkonnaprojekt OÜ töö nr 3198 raames teostatavad tööd

- Veetorustik
- Kanalisatsioonitorustik
- Survekanalisatsioonitorustik
- Reoveepumpla
- Veetorustiku maakraan
- Veetorustiku sulgarmatuur
- Isevoolse kanalisatsioonitorustiku sõlm

TINGMÄRGID

Projekt O2 OÜ töö nr 4907 raames teostatavad tööd

- Tänavavalgustuse kaabelliin
- Tänavavalgustuse mast
- Sõidutee rekonstrueerimine
- Sõidutee mahasõit
- Könnitee

Märkused:

- Maakaabelliini minimaalne paigaldussügavus 1,0 meetrit
- Liitumiskilbi paigalduskõrgus: 34.75

Paigaldusviisid:

- Lõik A-B - lahtine kaeve, L=44m
- Lõik B-C - kinnisel meetodil suundpuurimisega, L=23m
- Lõik C-D - lahtine kaeve, L=9m

Geoalus: WeW OÜ töö nr GEO-013-25. Mõõdistamise kuupäev: 20.01.2025

KAEVIKU RISTLÕIGE

KAITSETORUGA KAABEL

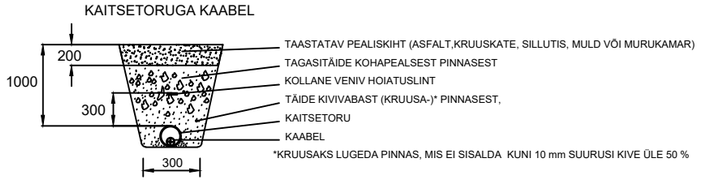

KAITSETORUGA KAABEL

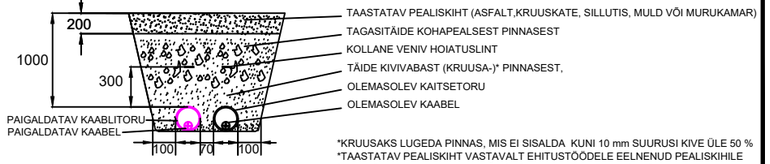

*KRUUSAKS LUGEDA PINNAS, MIS EI SISALDA KUNI 10 mm SUURUSI KIVE ÜLE 50 %
*TAASTATAV PEALISKIHT VASTAVALT EHITUSTÖÖDELE EELNEVUD PEALISKIHILE
*PINNAS TIIHENDADA 200mm KÕRGUSTE KAUPA, TIHENDUSTEGUR k=0,98

Tellija	Projekteeris	Indrek Moisa		25.03.2025	5886 2582	ELEKTRILEVI OÜ 10135 TALLINN Veskiposti 2 elektrilevi@elektrilevi.ee Tel. +372 715 4230 Registrikood 11050857 TEL000343	Projekt	Reoveepumpla liitumine Linnu tee T2 kinnistul, Uusküla, Alutaguse vald, Ida-Viru maakond	Joonise nr	LC2969-TP-EL-4-01	Staadium: Tööprojekt
ELEKTRILEVI OÜ 10135 TALLINN Veskiposti 2	Kontrollis	Andres Kangro		25.03.2025	5349 1331						Mõõtkava: M 1 : 250
	Projektijuht						Joonis	Alajaam Linnu tee 0,4 kV fiider F1 maakaabelliin	Nimetus: Asendiplaan	Keel: EST	Leht: 1 / Lehti: 1