


Tammiku põik

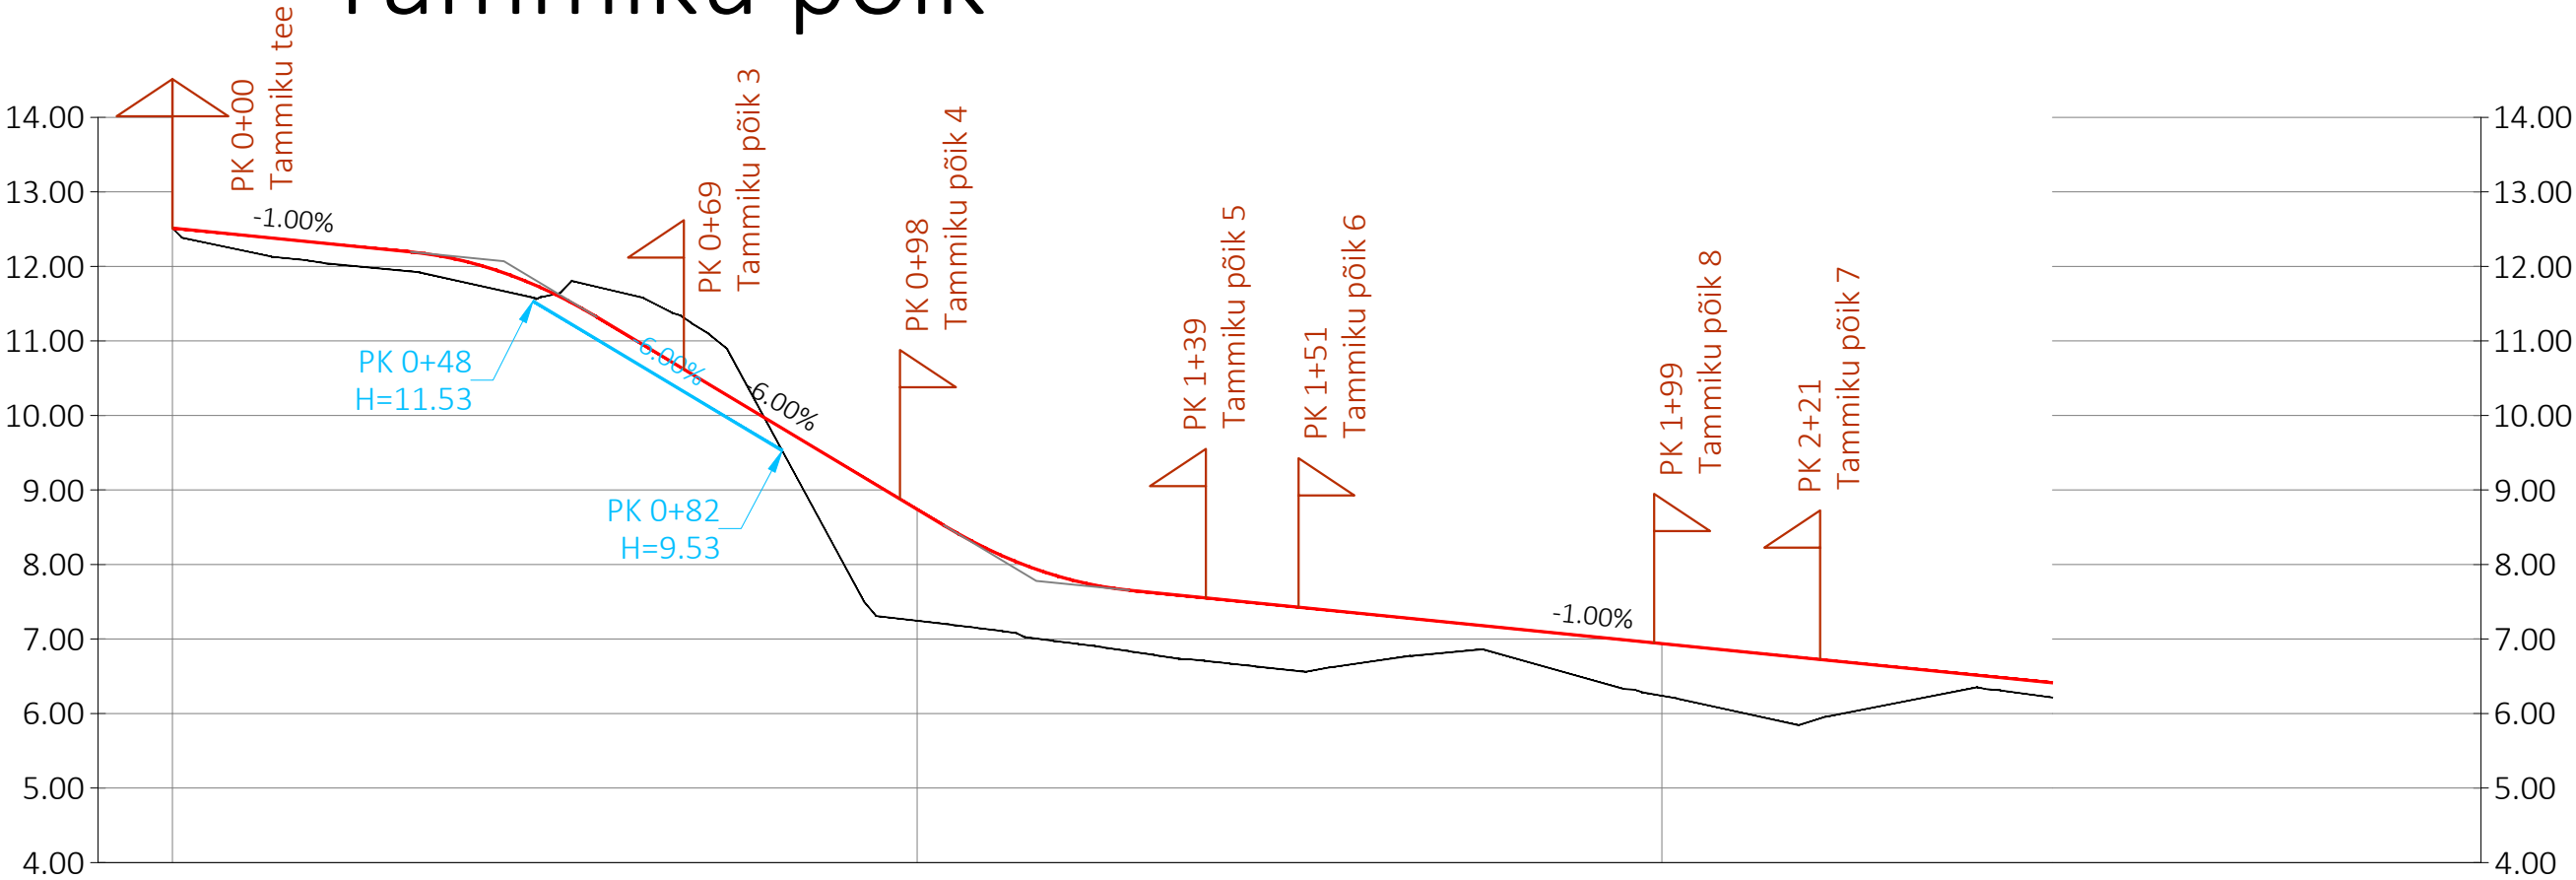

Piketid	0+10	0+00	0+25	0+50	0+75	1+00	1+25	1+50	1+75	2+00	2+25	2+50	2+75	3+00	3+10
Horisontaalgeomeetria		0+00.00				1+04.69		1+45.37				2+52.46			
Vertikaalgeomeetria		0+00.00				1+03.55		1+48.49				2+52.46			
Töökõrgus		0.00	0.27	0.26	0.25	0.09	-0.41	-0.56	1.49	1.32	1.27	0.93	0.81	0.81	0.82
Projekteeritud kõrgus		12.51	12.26	12.19	11.91	11.69	11.32	10.24	8.74	8.53	8.46	7.93	7.70	7.70	7.65
Olemasolev kõrgus		12.51	12.00	11.93	11.67	11.60	11.73	10.80	7.24	7.20	7.19	7.01	6.89	6.89	6.84

TINGMÄRGID

- PROJEKTEERITUD TEE TELG
- OLEMASOLEV MAAPIND TEE TELJEL
- PROJEKTEERITUD KÜVETT
- PROJEKTEERITUD MAHASÕIT
- VASAKULE / PAREMALE

	REG: 11967596 GSM: +372 53474036 E-POST: info@extech.ee	OBJEKT	Tammiku põik ehitusprojekt				JOOIS	
	MTR REG NR: • EEP004936 • ELK000167 EPE001589	ADDRESS	Tammiku põik, Laulasmaa küla, Lääne-Harju vald, Harju maakond				TÖÖ NR.	MOÕTKAVA
	SIHI TN 122, 10918 TALLINN, HARJU MAAKOND	TELLUA	VOT&SUN OÜ				23044	1:1000
	Projektijuht I.Kustavus	Kontrollis I.Kustavus					LOOMISE KUUPÄEV	JOONISE NR.
							25.08.2023	TL-6-02
							MUUTMISE KUUPÄEV	LEHT/LEHTI
							-	1/1