

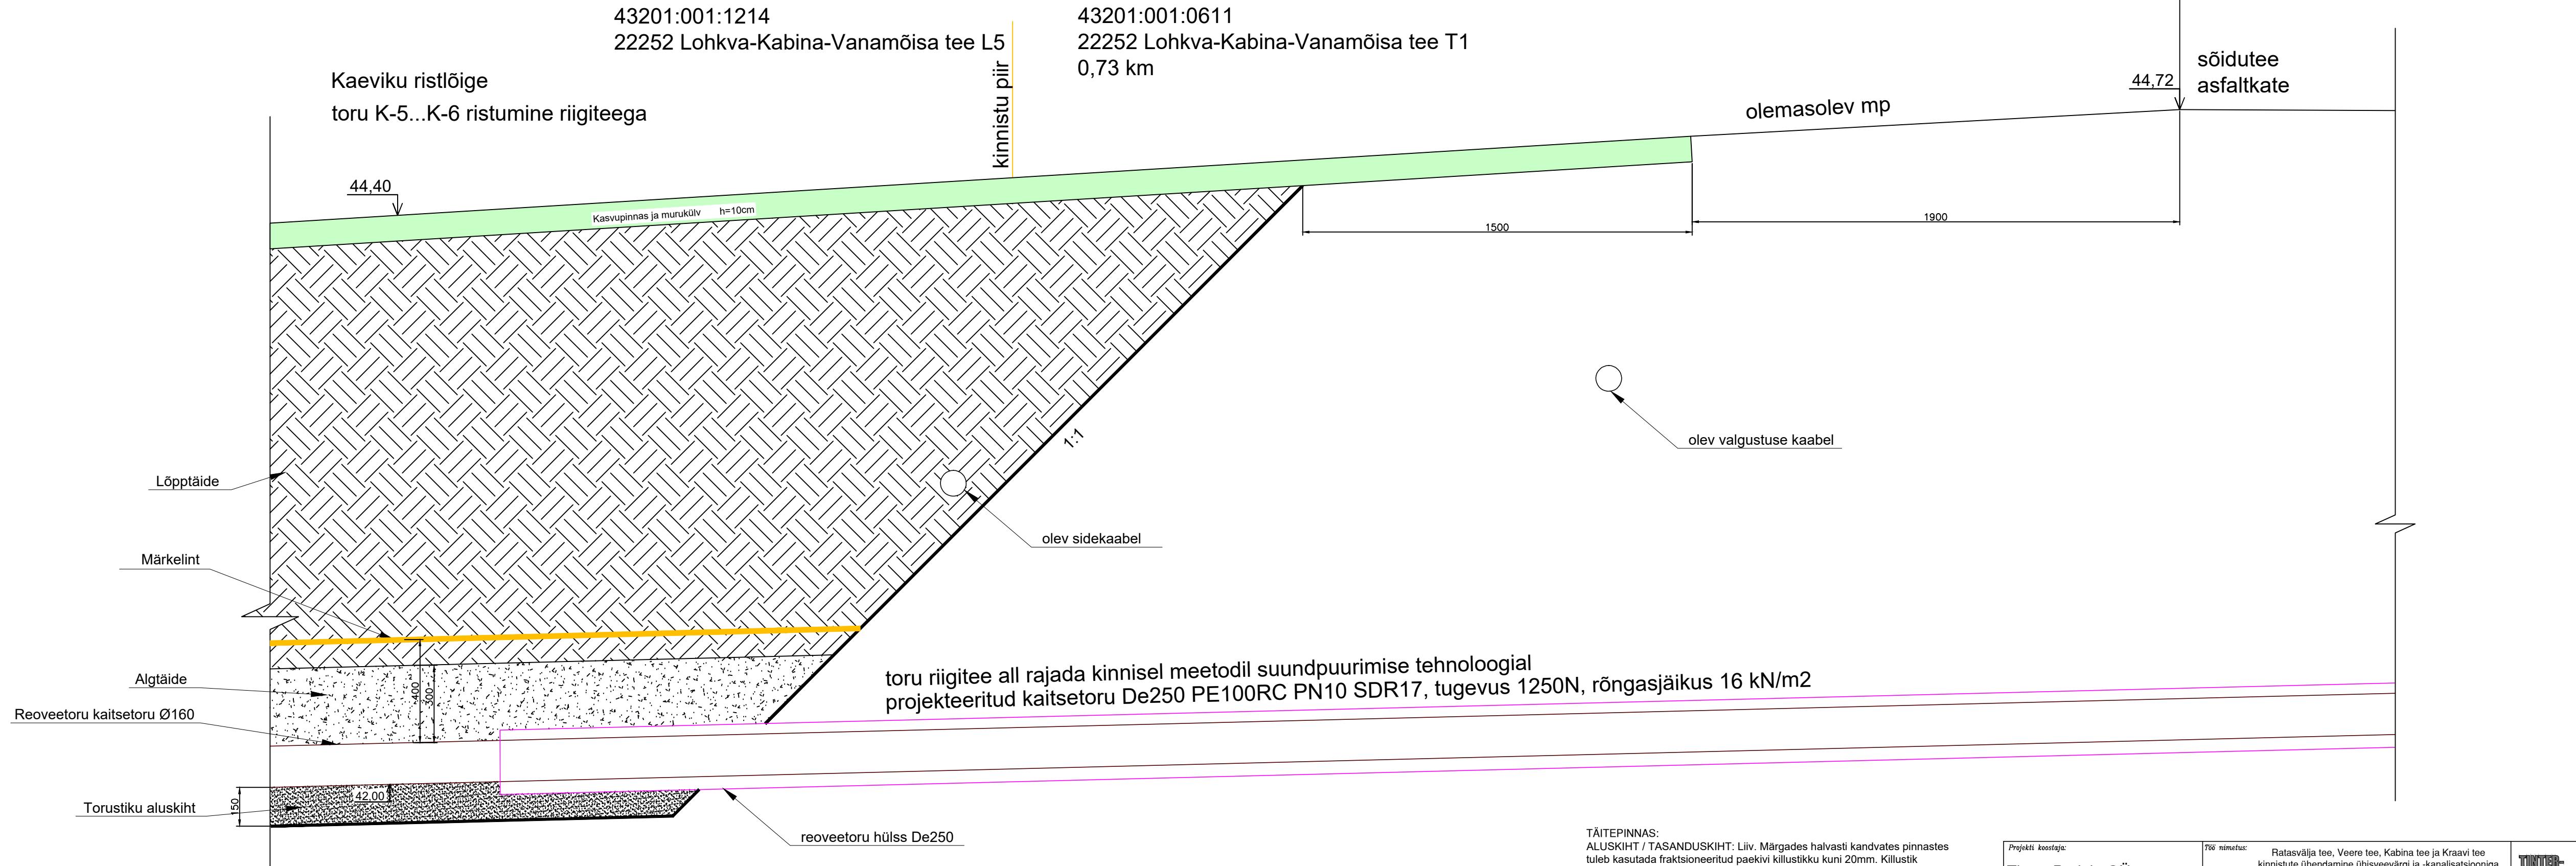
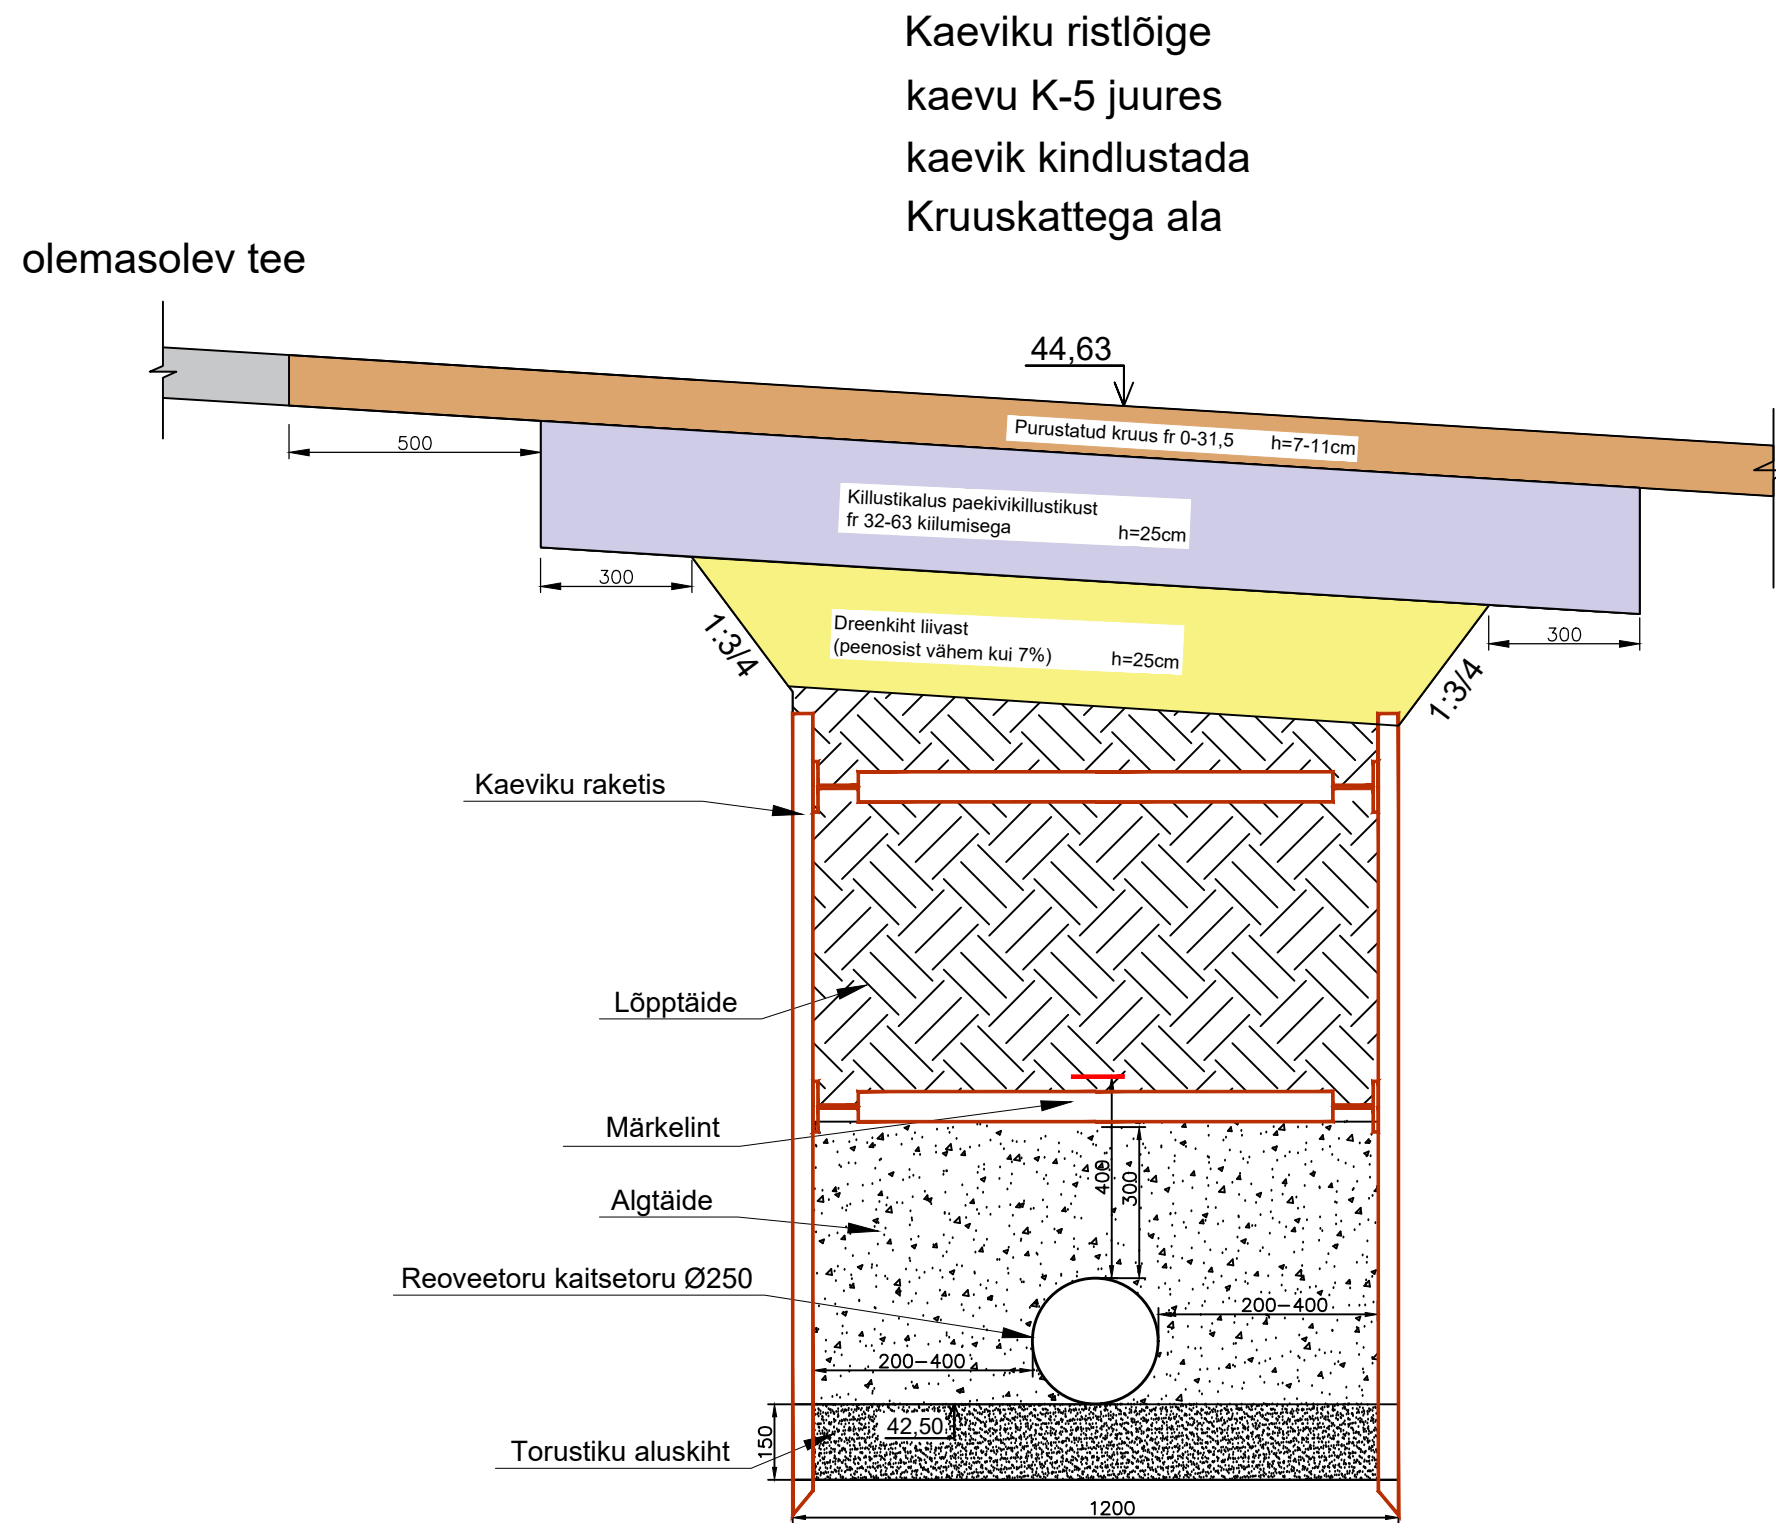


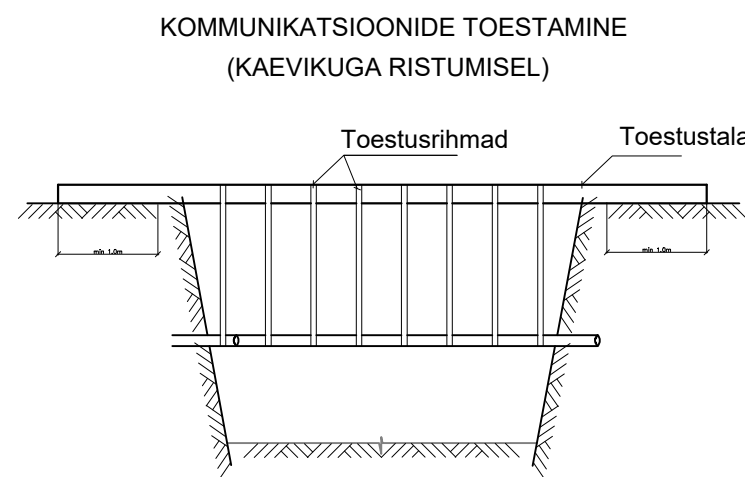

TÄITEPINNAS:
ALUSKIHT / TASANDUSKIHT: Liiv. Märgades halvasti kandvates pinnastes tuleb kasutada fraktsioneeritud paeakvi killustikku kuni 20mm. Killustik ümbritseta geotekstiiliga (kaal 150...200g/m2, tõmbetugevus 10...15kN/m).
ALGTÄIDE: Liiv.
LÕPPTÄIDE: Teralised materjalid või kõlblik looduslik pinnas (kivide max suurus <300mm). Lõpptäite kõlblikus on määratletud standardis EVS-EN 1610:2015. Tihendustegur 0,98.
Kõvakattega teede all on kaeviku lõpptäide teemulde osa. Kaeviku täitmisel arvestada MKM määruses nr 101 "Tee ehitamise kvaliteedinõuded" nõuetega. Täitematerjali fr 32...300mm.

Projekti koostaja: Tinter-Projekt OÜ Turu 34 51004, Tartu			Töö nimetus: Ratasvälja tee, Veere tee, Kabina tee ja Kraavi tee kinnistute ühendamine ühisveevärgi ja -kanalisatsiooniga		
Tel. 7 475 333 info@tinterprojekt.ee			Töö tellija: AS Tartu Veevärk		
Amet: Projekteerija:	Nimi: Jelena Tapner	Alkiri: digitaalne	Joonise nimetus: Kaevikute tüüpristlõiked		
Vastutav spetsialist:	Jelena Tapner	digitaalne	Kuupäev: 29.04.2025	Joonise number: VK-7-01	Staadium: TP
			Möötkava: 1:150	Töö nr: 49-24-VK	

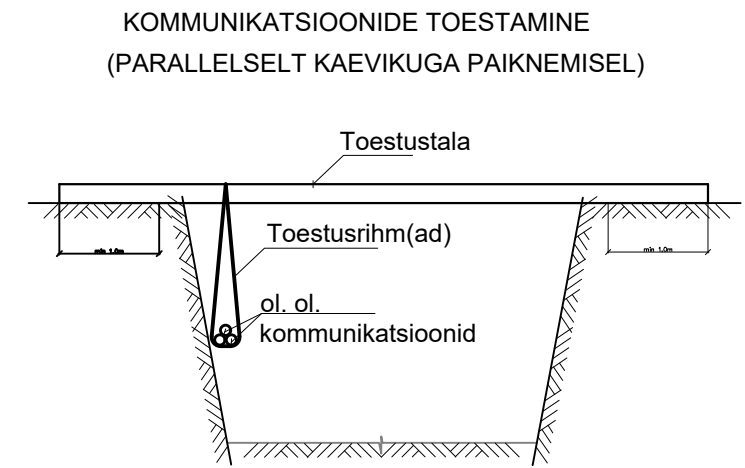