


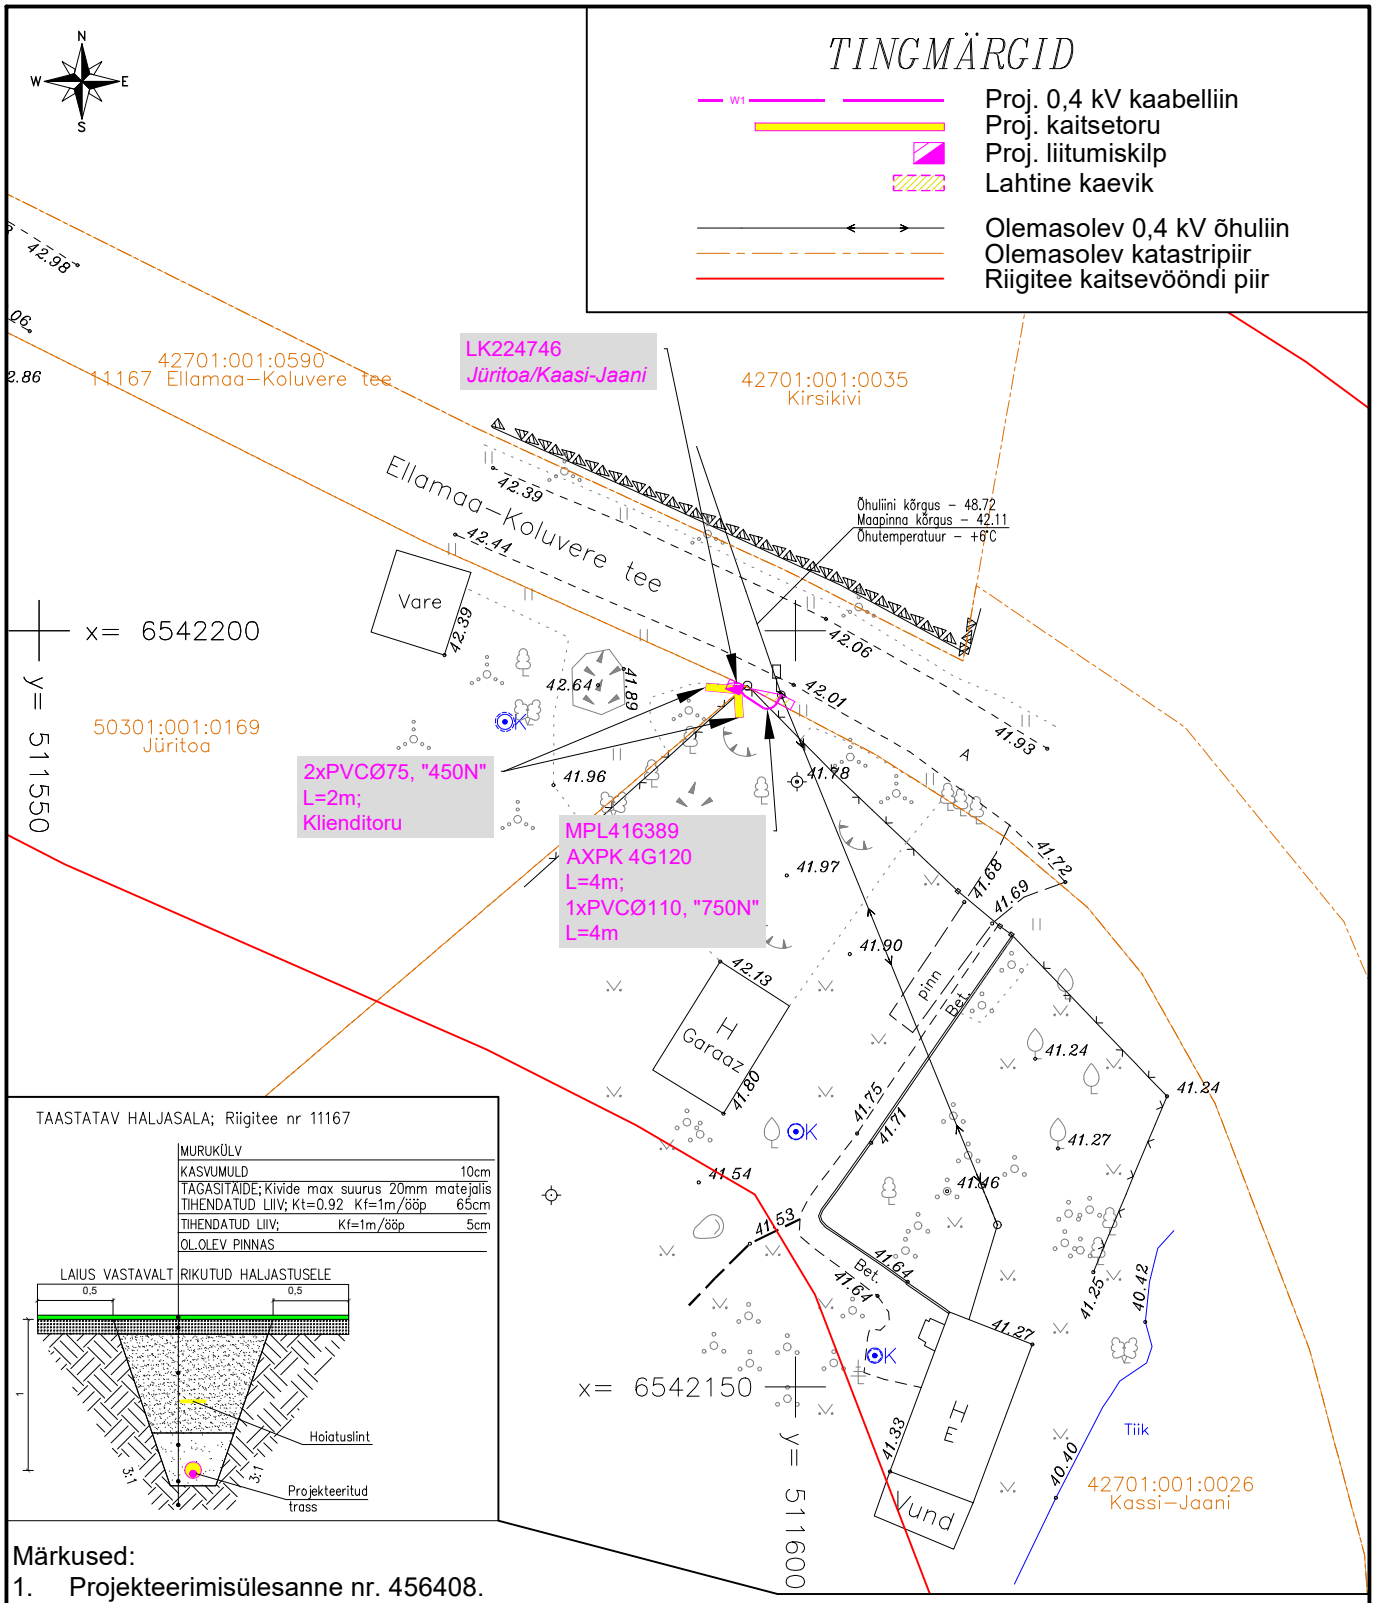


Märkused:

1. Projekteerimisülesanne nr. 456408.
2. Rajada 0,4 kV kaabelliin ja liitumiskilp vastavalt joonistele LE0179-1 ja LE0179-2.
3. Maakaabel paigaldada min 0,7 m, transpordimaal 1,0 m.
4. Riigitee maal on kõrvalekalded kooskõlastatud projektist keelatud.
5. Taastada katted.
6. Paigaldus ja -ehitustöödel juhinduda k.o. projektist, kehtivatest eeskirjadest ja Elektrilevi OÜ ning teiste asjaomaste organisatsioonide kooskõlastamisel esitatud nõuetest.
7. Tööde teostamisel kasutada keskkonnasõbralikke meetodeid.

| | | | | | |
|---|---|---|---|---|---|
| Projekt: | **Jürituoa kinnistu elektriliitumine, Soosalu küla, Märjamaa vald, Raplamaa** | | Tellija: | **Elektrilevi OÜ** | |
| Joonis: | **0,4 kV elektrivõrgu plaan** | | Joonise nr: | **LE0179-1** | |
| CONNECTO | Projekteeris | **L. Saamel** 09.05.2024 | | | |
| AS Connecto Eesti Registrikood: 10722319 Tuisu tn 19, 11314 Tallinn tel. 606 3100, faks 606 3101 | Kontrollis | **L. Saamel** | Mõõtkava | **M 1:500** | Leht / Lehti |
| | | | Staadium | **TP** | 1 / 1 |