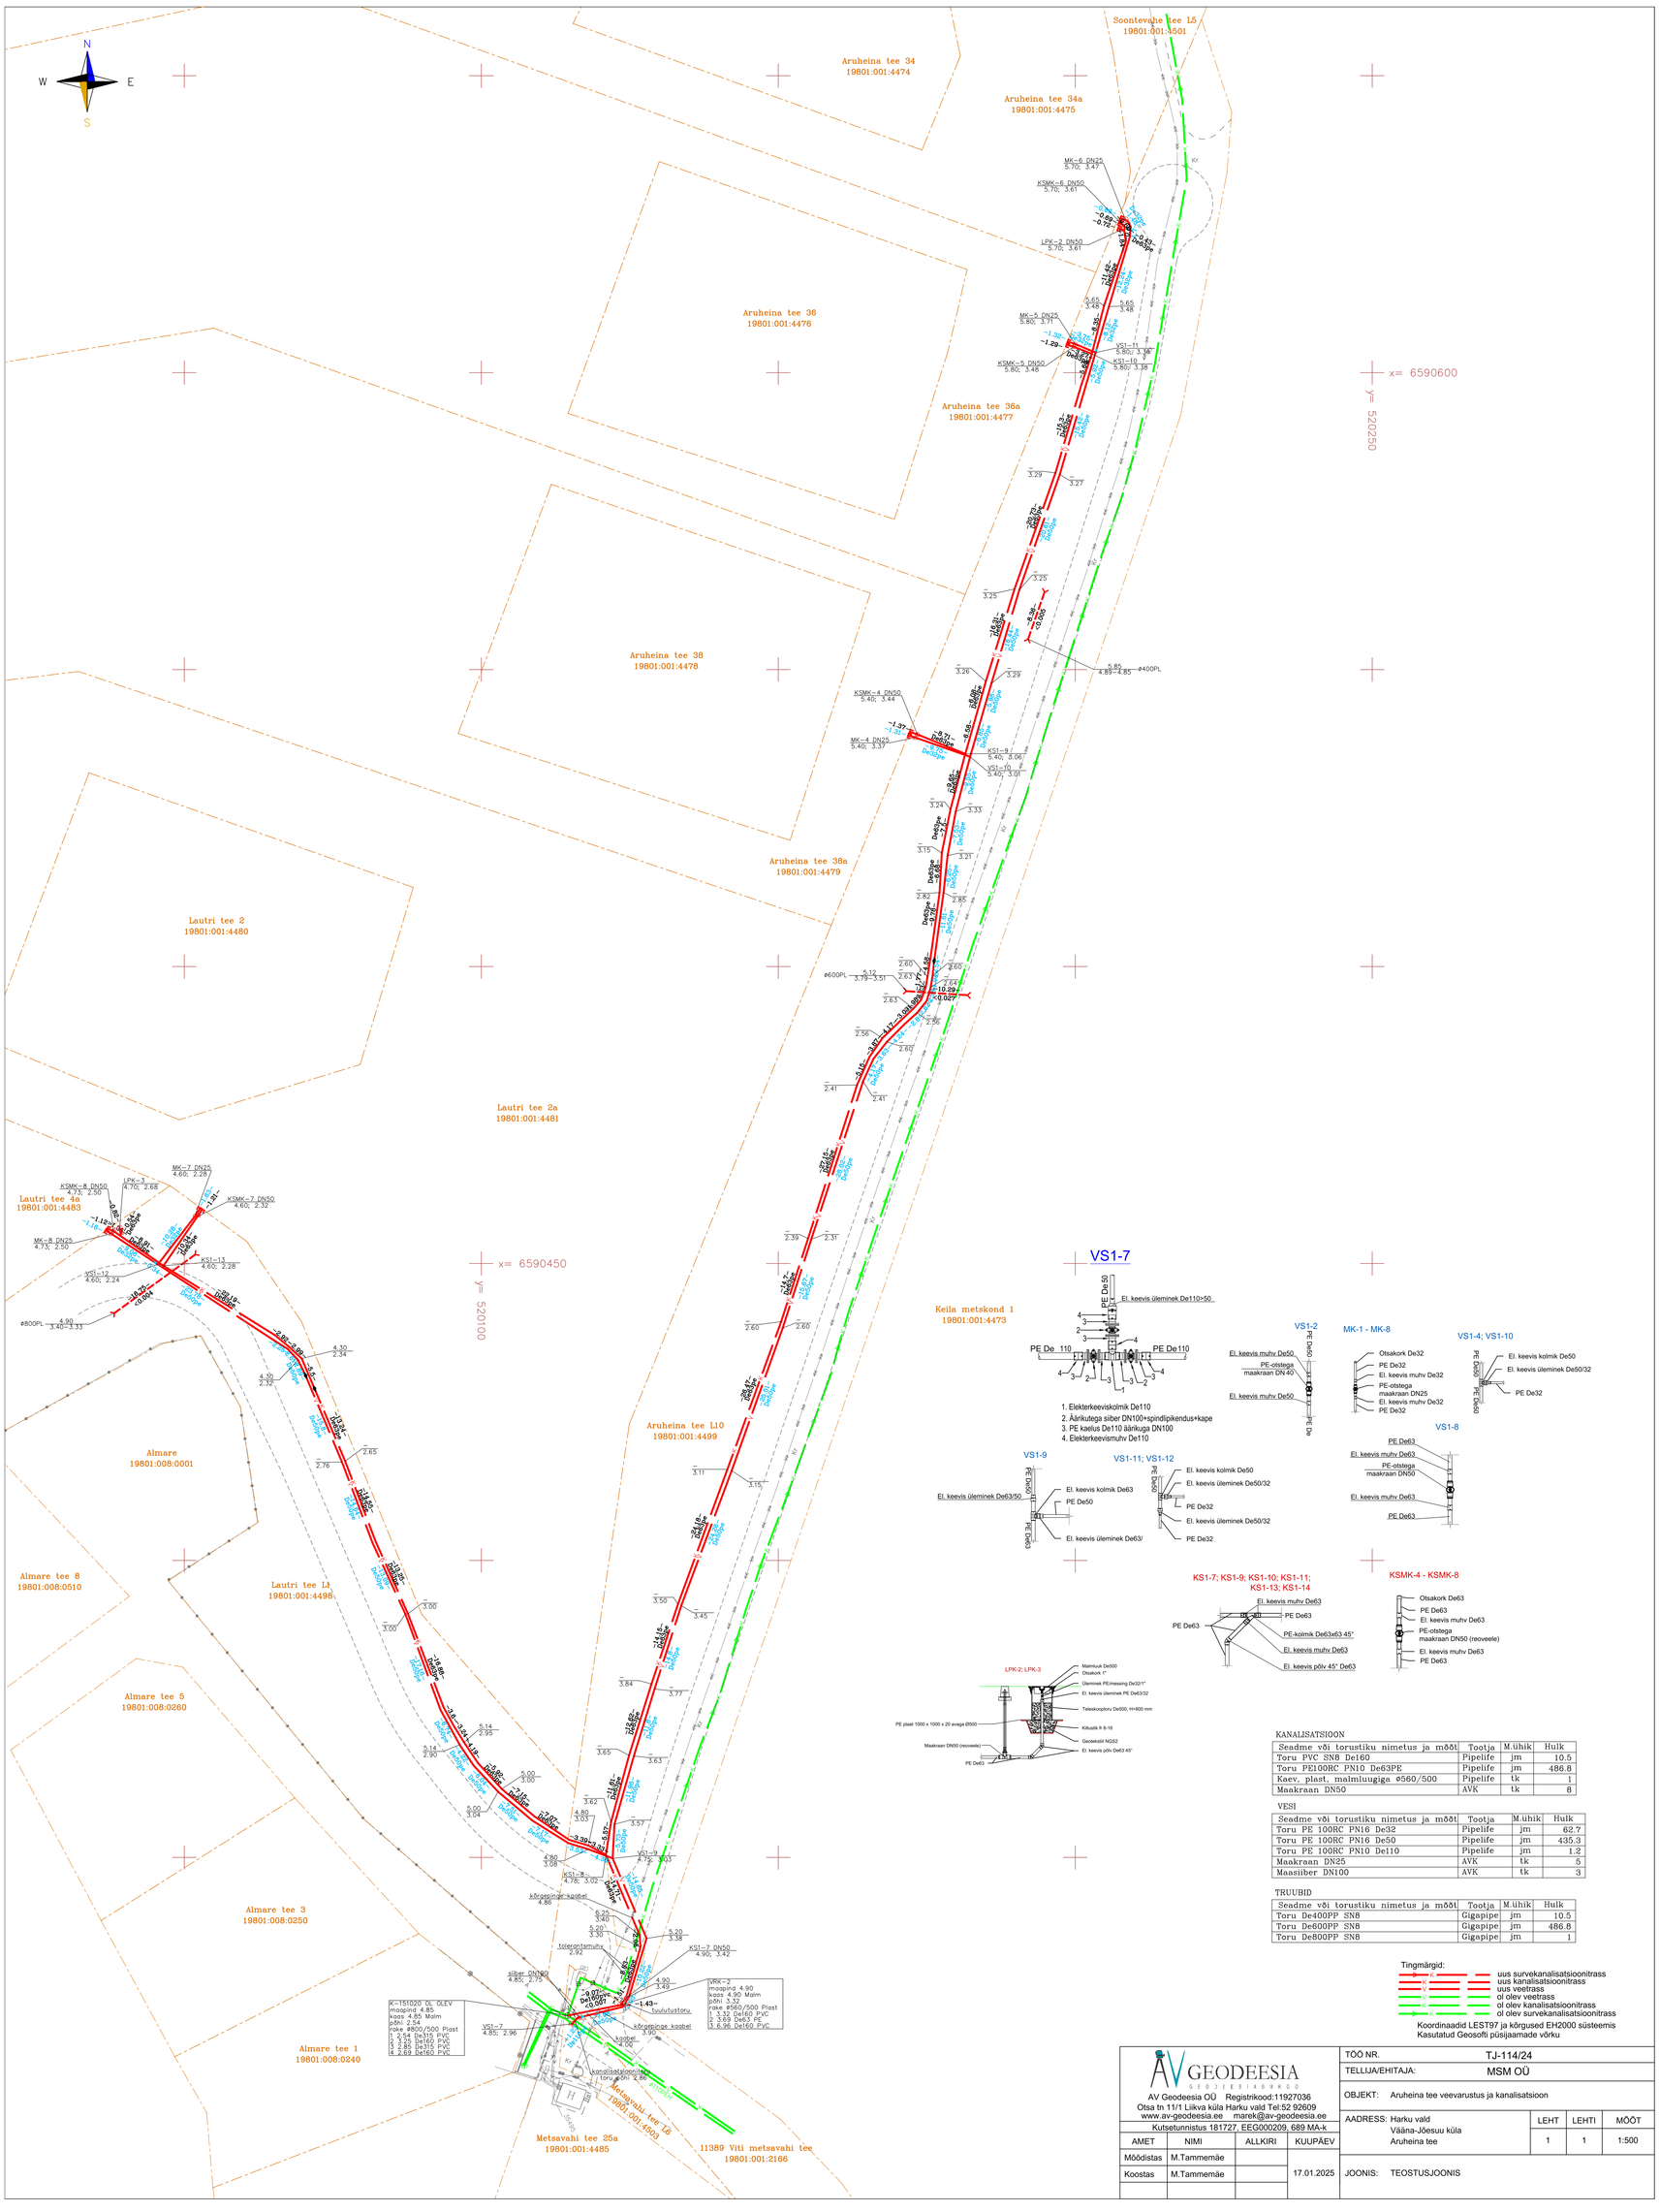

KANALISATSIOON

Seadme või torustiku nimetus ja mõõt	Tootja	M.ühik	Hulk
Toru PVC SN8 De160	Pipelife	jm	10.5
Toru PE100RC PN10 De63PE	Pipelife	jm	486.8
Kaev, plast, malmluugiga ø560/500	Pipelife	tk	1
Maakraan DN50	AVK	tk	8

VESI

Seadme või torustiku nimetus ja mõõt	Tootja	M.ühik	Hulk
Toru PE 100RC PN16 De32	Pipelife	jm	62.7
Toru PE 100RC PN16 De50	Pipelife	jm	435.3
Toru PE 100RC PN10 De110	Pipelife	jm	1.2
Maakraan DN25	AVK	tk	5
Maasiiber DN100	AVK	tk	3

TRUUBID

Seadme või torustiku nimetus ja mõõt	Tootja	M.ühik	Hulk
Toru De400PP SN8	Gigapipe	jm	10.5
Toru De600PP SN8	Gigapipe	jm	486.8
Toru De800PP SN8	Gigapipe	jm	1

Tingmärgid:

- uus survekanalisatsioonitrass
- uus kanalisatsioonitrass
- uus veetrass
- ol olev veetrass
- ol olev kanalisatsioonitrass
- ol olev survekanalisatsioonitrass

Koordinaadid LEST97 ja kõrgused EH2000 süsteemis
Kasutatud Geosofti püsijaamade võrku

AV GEODEESIA

AV Geodeesia OÜ Registrikood:11927036
Otsa tn 11/1 Liikva küla Harku vald Tel:52 92609
www.av-geodeesia.ee marek@av-geodeesia.ee

Kutsetunnistus 181727, EEG000209, 689 MA-k

AMET	NIMI	ALLKIRI	KUUPÄEV
Mõõdistas	M.Tammemäe		17.01.2025
Koostas	M.Tammemäe		

TÖÖ NR.	TJ-114/24
TELLIJA/EHITAJA:	MSM OÜ
OBJEKT:	Aruheina tee veevarustus ja kanalisatsioon
AADRESS:	Harku vald, Väänа-Jõesuu küla, Aruheina tee
LEHT	1
LEHTI	1
MÕÕT	1:500
JOONIS:	TEOSTUSJOONIS