



Ristumine Külitse järve tee
km 1.57

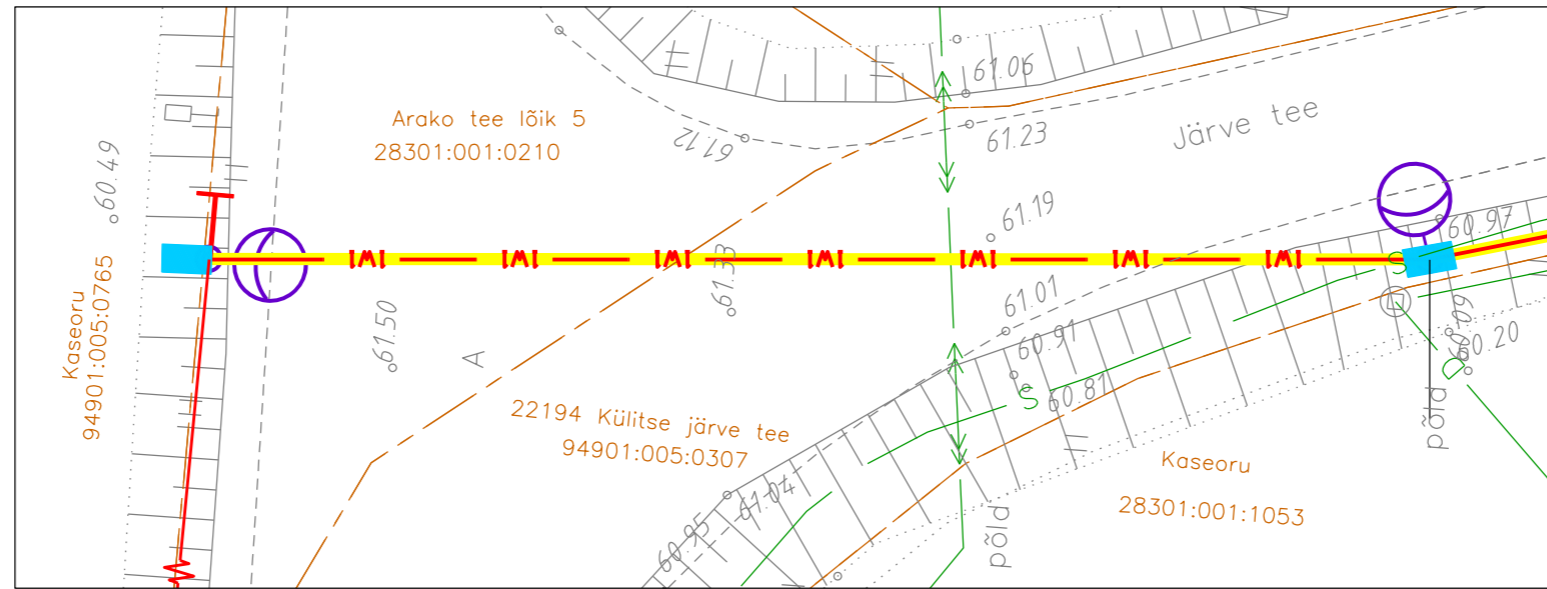

Ristumine Külitse järve teega
km 1.57

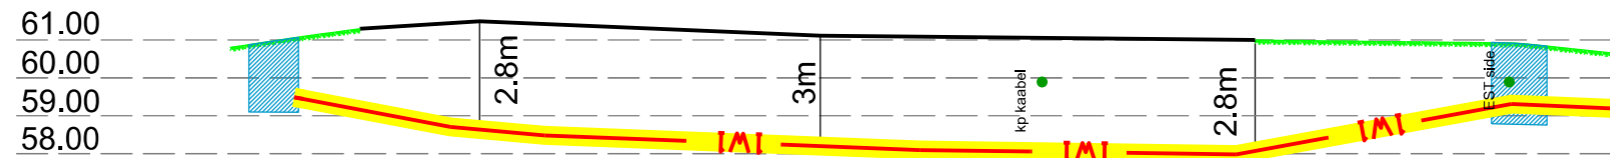

kaabel paigaldada kinnisel meetodil (puurimine)
kaabel kaitsetorus PL75mm 1250N

Koordinaadid L-Est 97 süsteemis.
Kõrgused EH2000 süsteemis.

Alusplaanina on kasutatud OÜ WeW poolt koostatud geodeetilist alusplaani, töö nr GEO-045-22, kuupäev 21.11.2022

EST Networks OÜ Litsents TEL001384. reg nr 11826631 Silmapiiri tn 2, 61714 Ülenurme alevik, Kambja vald, Tartumaa tel:+372 5110695		Objekt	Tartu maakond, Kambja vald, Külitse alevik		TÖÖ NR.	05-23
		Nimetus	22194 Külitse järve tee välisvalgustuse projekt		STAADIUM	MÖÖTKAVA
Kontrollis	Andri Lember	Ristlõige		TP	1: 250	
Projekt.	Janno Kivimaa			JOONIS	KUUPÄEV	R-1