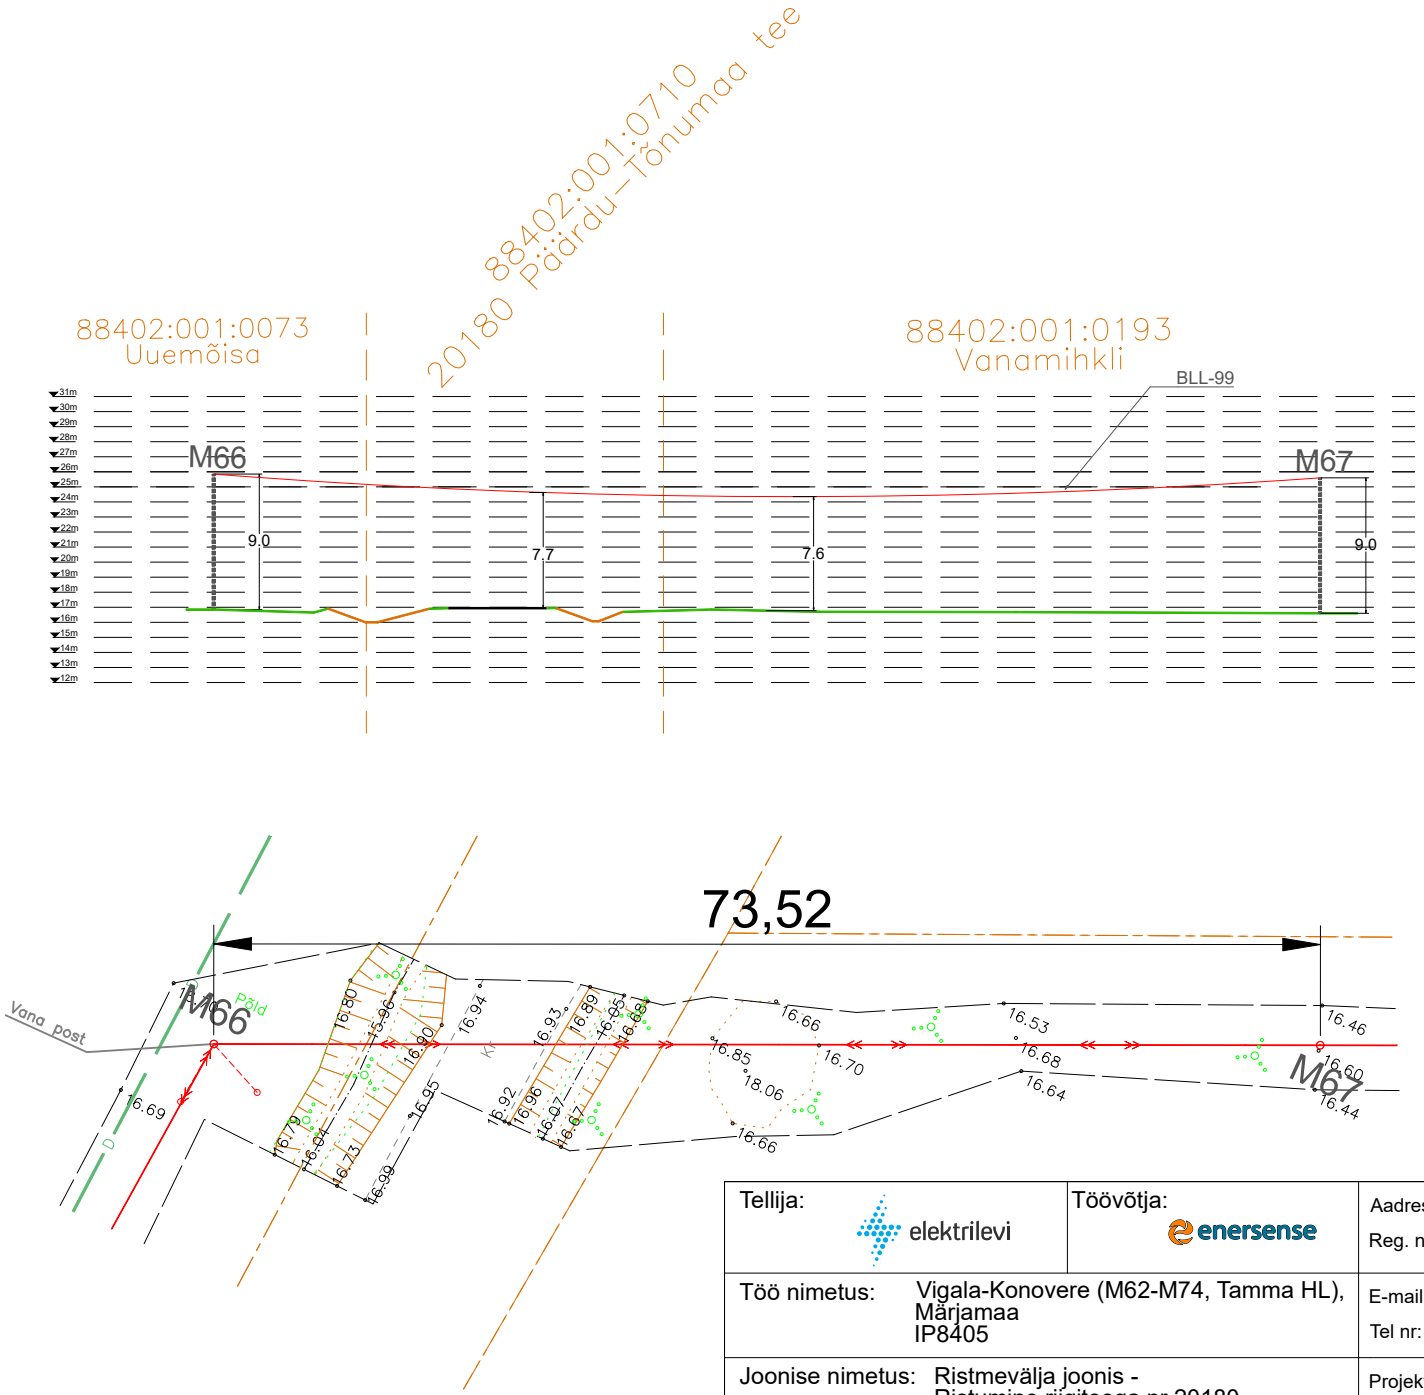

Tellija: elektrilevi	Töövõtja: enersense	Aadress: Mõigu 3, Tallinn 10112 Reg. nr: 11445550	Kuupäev: 16.01.2026 Töö nr: ENS-25-145
Töö nimetus: Vigala-Konovere (M62-M74, Tamma HL), Märjamaa IP8405		E-mail: sander.kotter@enersense.com Tel nr: +372 5547 836	Joon nr: 003 Mõõtkava:-
Joonise nimetus: Ristmevälja joonis - Ristumine riigiteega nr 20180 Päärdu-Tõnumaa teega, km 2.525		Projekteeris: Sander Kotter Kontrollis: Raido Heinla	