

# ISIKLIKU KASUTUSÕIGUSE SEADMISE ALA PLAAN

Projekti nimetus / asukoht  
 Kiisa 33 kV kaablitrass / Metsanurme küla, Saku vald, Harju maakond

Töö nr  
 24EL0450

TINGMÄRGID	
	Projekteeritud 33 kV maakaabel torus (x- kaablite arv)
	Projekteeritud sidetrass
	Isikliku kasutusõiguse seadmise ala
	Kinnistu piir


Koostaja  
 E-SERVICE AS, Kaarel Peetmaa

Möötkava  
 1:1000

Leht / formaat  
 1 (4) / A3

Kuupäev  
 23.09.2025

IKÕ ala Pos nr (plaanil)	Kinnistu registriosa nr	Katastriüksuse tunnus, nimi ja sihtotstarve	IKÕ ala pindala m <sup>2</sup>
1	13899250	71801:006:0174, 11241 Kasemetsa-Kiisa tee, transpordimaa 100%	3664

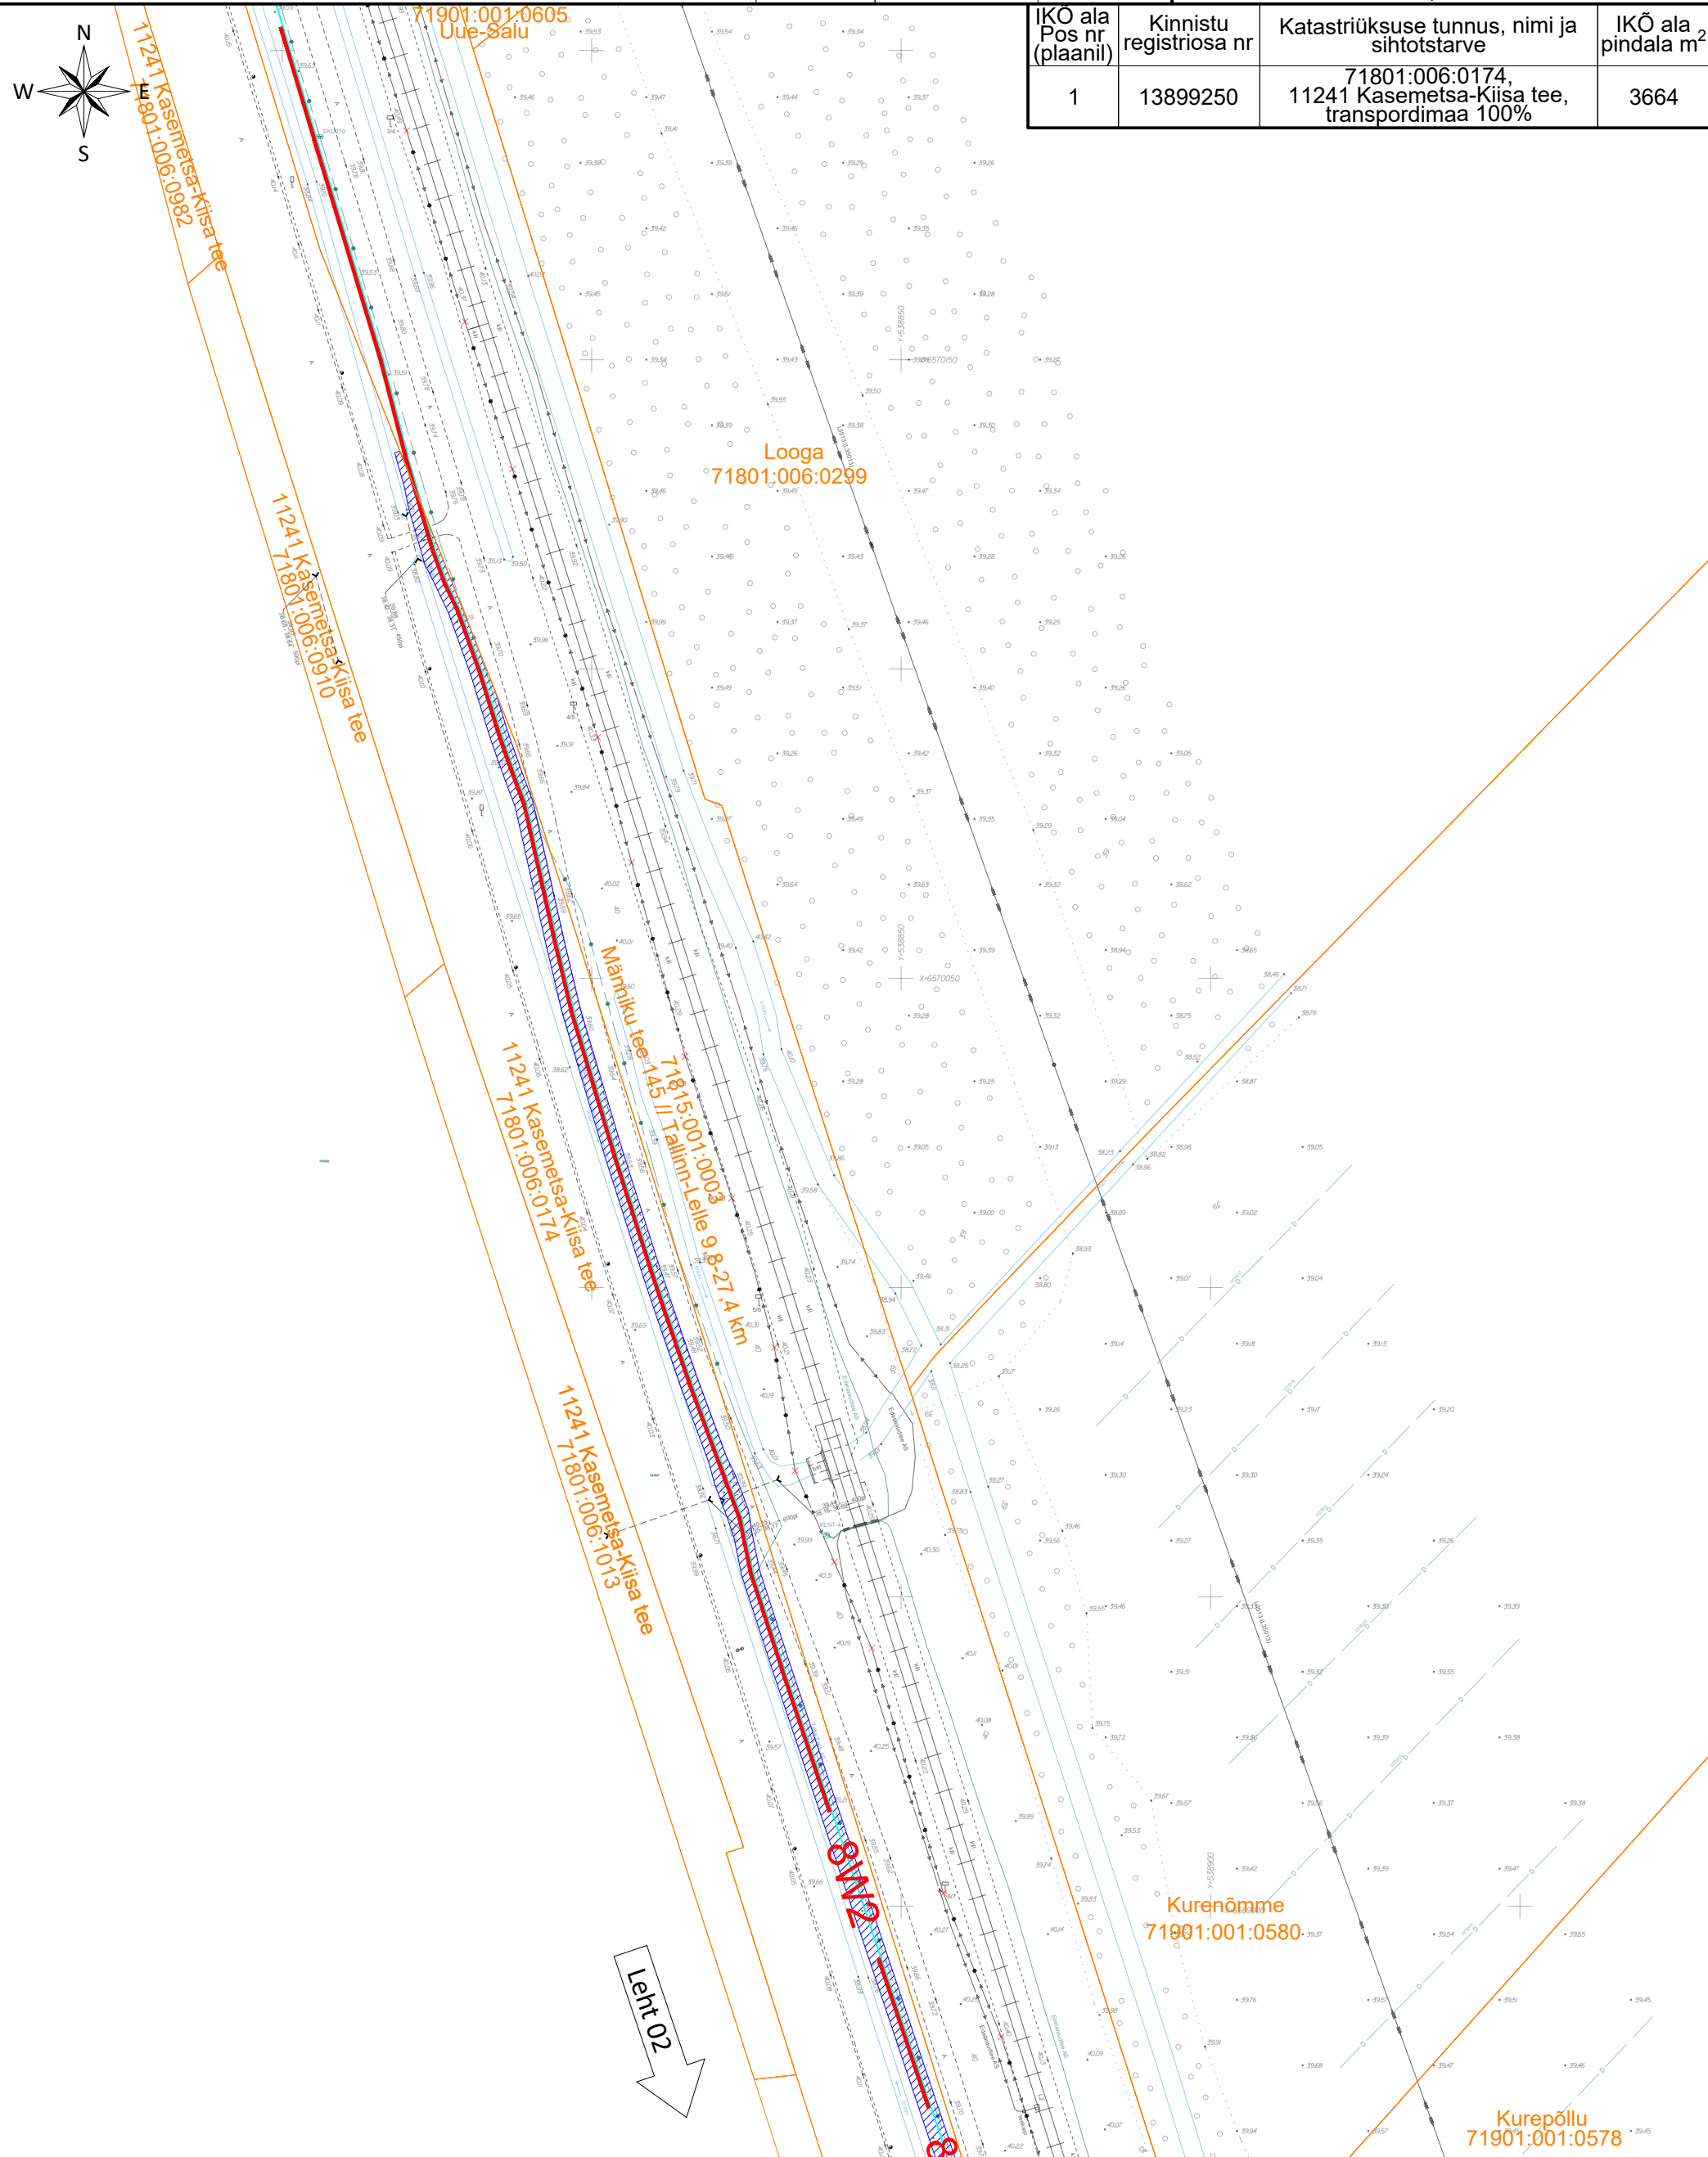

Leht 02

# ISIKLIKU KASUTUSÕIGUSE SEADMISE ALA PLAAN

Projekti nimetus / asukoht  
 Kiisa 33 kV kaablitrass / Metsanurme küla, Saku vald, Harju maakond

Töö nr  
 24EL0450

TINGMÄRGID	
	Projekteeritud 33 kV maakaabel torus (x- kaablite arv)
	Projekteeritud sidetrass
	Isikliku kasutusõiguse seadmise ala
	Kinnistu piir


Koostaja  
 E-SERVICE AS, Kaarel Peetmaa

Möötkava  
 1:1000

Leht / formaat  
 2 (4) / A3

Kuupäev  
 23.09.2025



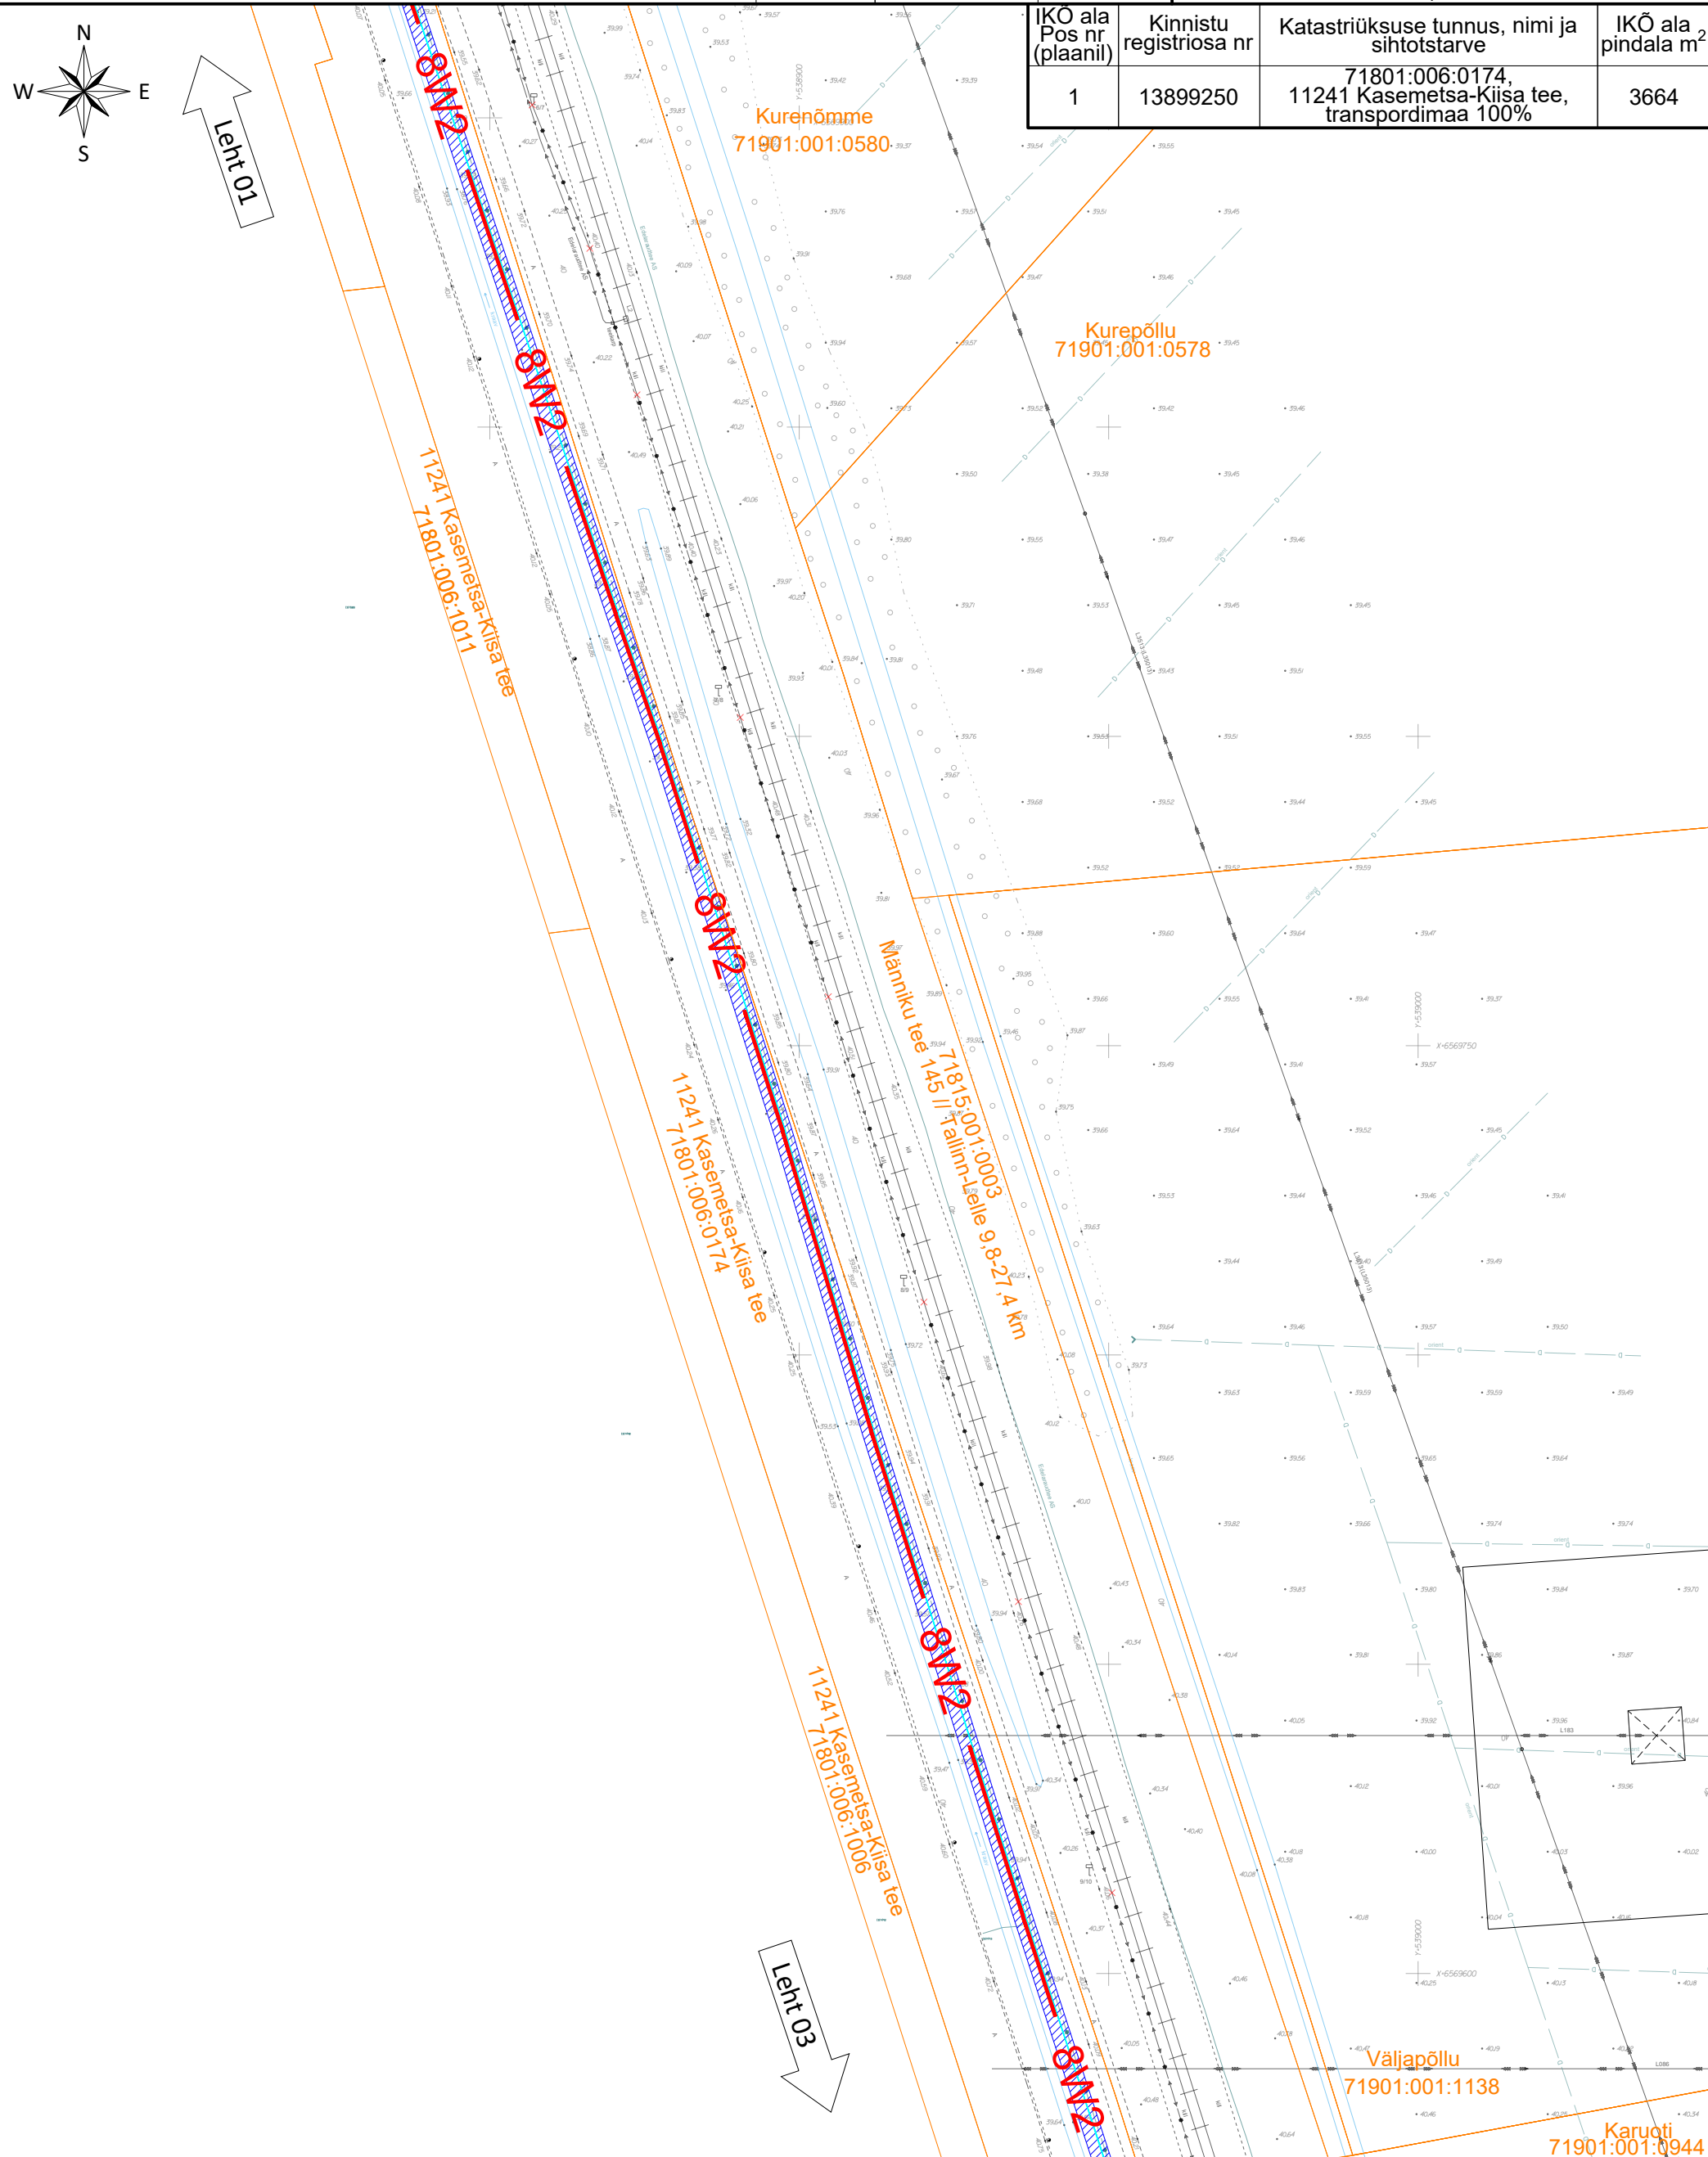

IKÕ ala Pos nr (plaanil)	Kinnistu registriosa nr	Katastriüksuse tunnus, nimi ja sihtotstarve	IKÕ ala pindala m <sup>2</sup>
1	13899250	71801:006:0174, 11241 Kasemetsa-Kiisa tee, transpordimaa 100%	3664





Leht 01

Leht 03

# ISIKLIKU KASUTUSÕIGUSE SEADMISE ALA PLAAN

Projekti nimetus / asukoht Kiisa 33 kV kaablitrass / Metsanurme küla, Saku vald, Harju maakond		Töö nr 24EL0450	TINGMÄRGID  Projekteeritud 33 kV maakaabel torus (x- kaablite arv)  Projekteeritud sidetrass  Isikliku kasutusõiguse seadmise ala  Kinnistu piir
Koostaja E-SERVICE AS, Kaarel Peetmaa	Möötkava 1:1000	Leht / formaat 3 (4) / A3	Kuupäev 23.09.2025

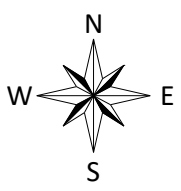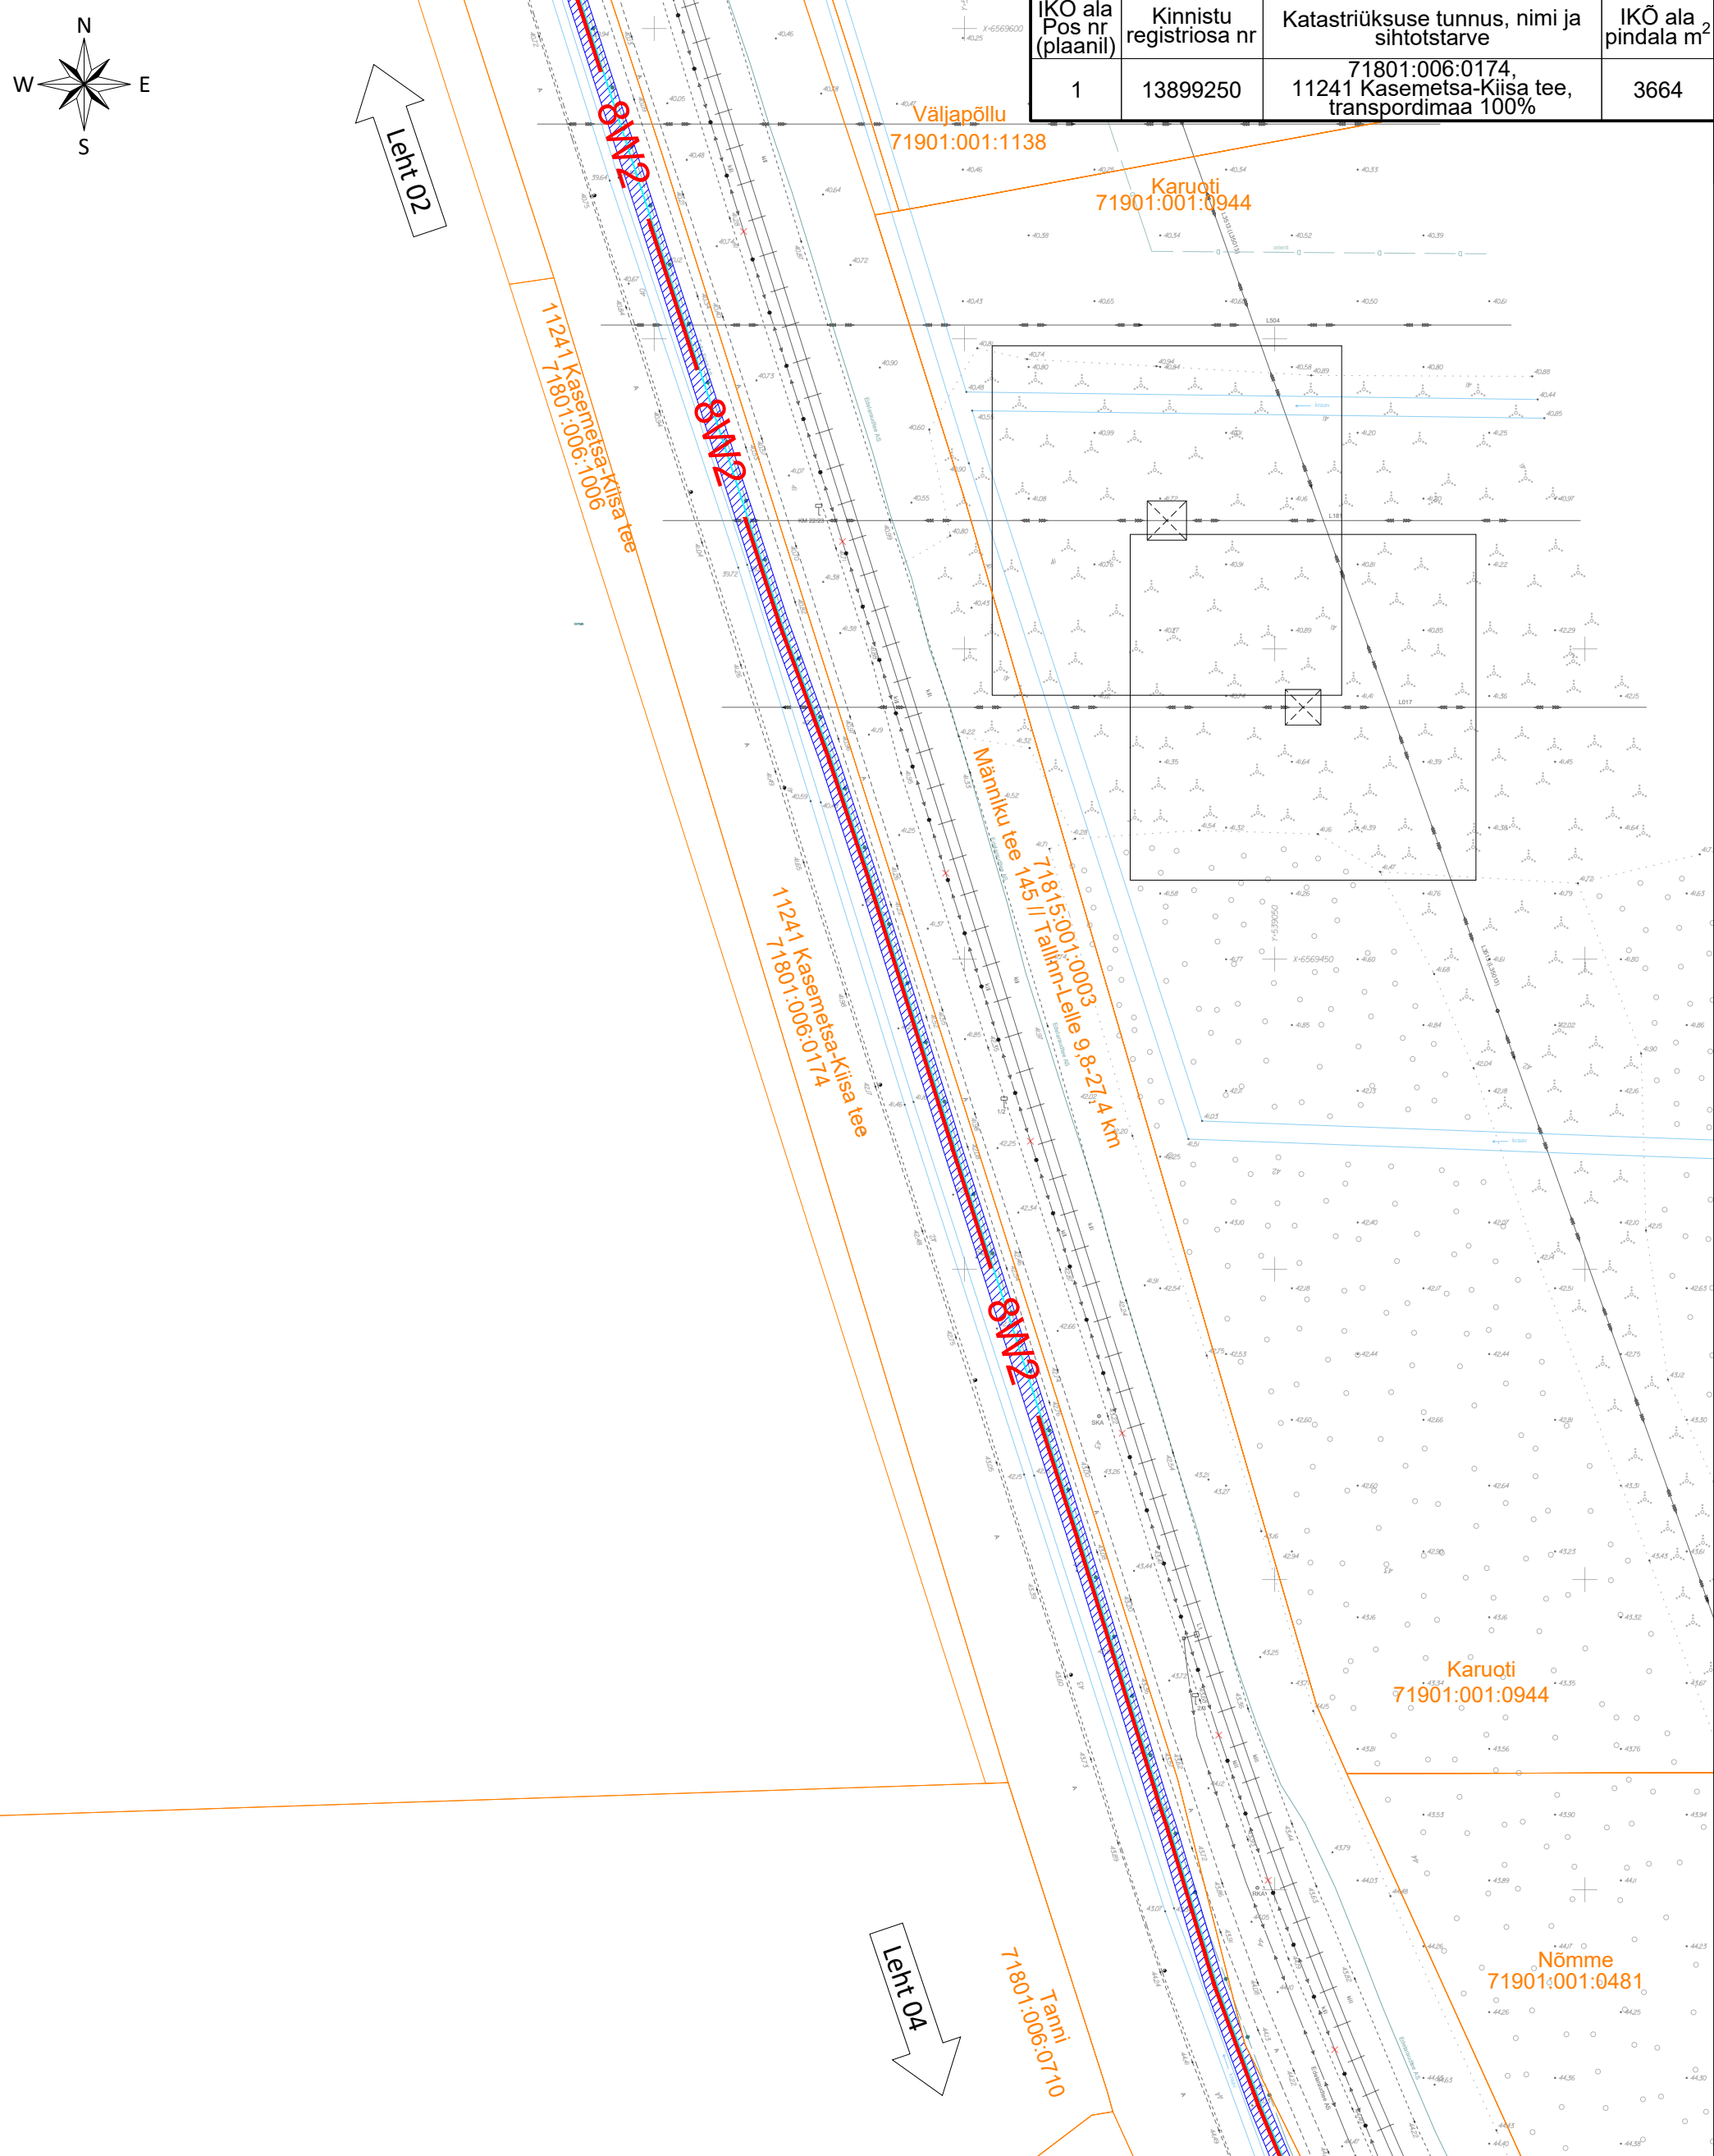

IKÕ ala Pos nr (plaanil)	Kinnistu registriosa nr	Katastriüksuse tunnus, nimi ja sihtotstarve	IKÕ ala pindala m <sup>2</sup>
1	13899250	71801:006:0174, 11241 Kasemetsa-Kiisa tee, transpordimaa 100%	3664

Leht 04

Leht 02

71801:006:0710  
Tanni

Karuoti  
71901:001:0944

Nõmme  
71901:001:0481

Karuoti  
71901:001:0944





Väljapõllu  
71901:001:1138

112411 Kasemetsa-Kiisa tee  
71801:006:0174

112411 Kasemetsa-Kiisa tee  
71801:006:0174

Männiku tee 145 II Tallinn-Tale tee 9,8-2,74 km  
71815:000:0003

# ISIKLIKU KASUTUSÕIGUSE SEADMISE ALA PLAAN

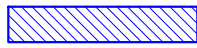Projekti nimetus / asukoht Kiisa 33 kV kaablitrass / Metsanurme küla, Saku vald, Harju maakond		Töö nr 24EL0450	TINGMÄRGID  Projekteeritud 33 kV maakaabel torus (x- kaablite arv)  Projekteeritud sidetrass  Isikliku kasutusõiguse seadmise ala  Kinnistu piir
Koostaja E-SERVICE AS, Kaarel Peetmaa	Möötkava 1:1000	Leht / formaat 4 (4) / A3	Kuupäev 23.09.2025

IKÕ ala Pos nr (plaanil)	Kinnistu registriosa nr	Katastriüksuse tunnus, nimi ja sihtotstarve	IKÕ ala pindala m <sup>2</sup>
1	13899250	71801:006:0174, 11241 Kasemetsa-Kiisa tee, transpordimaa 100%	3664

