


VÖNNUSSAARE VAATEPLATVORMI LIIKLUSKEEM (1:10000)



VÖNNUSSAARE VAATEPLATVORMI EHITUSALA (1:2000)

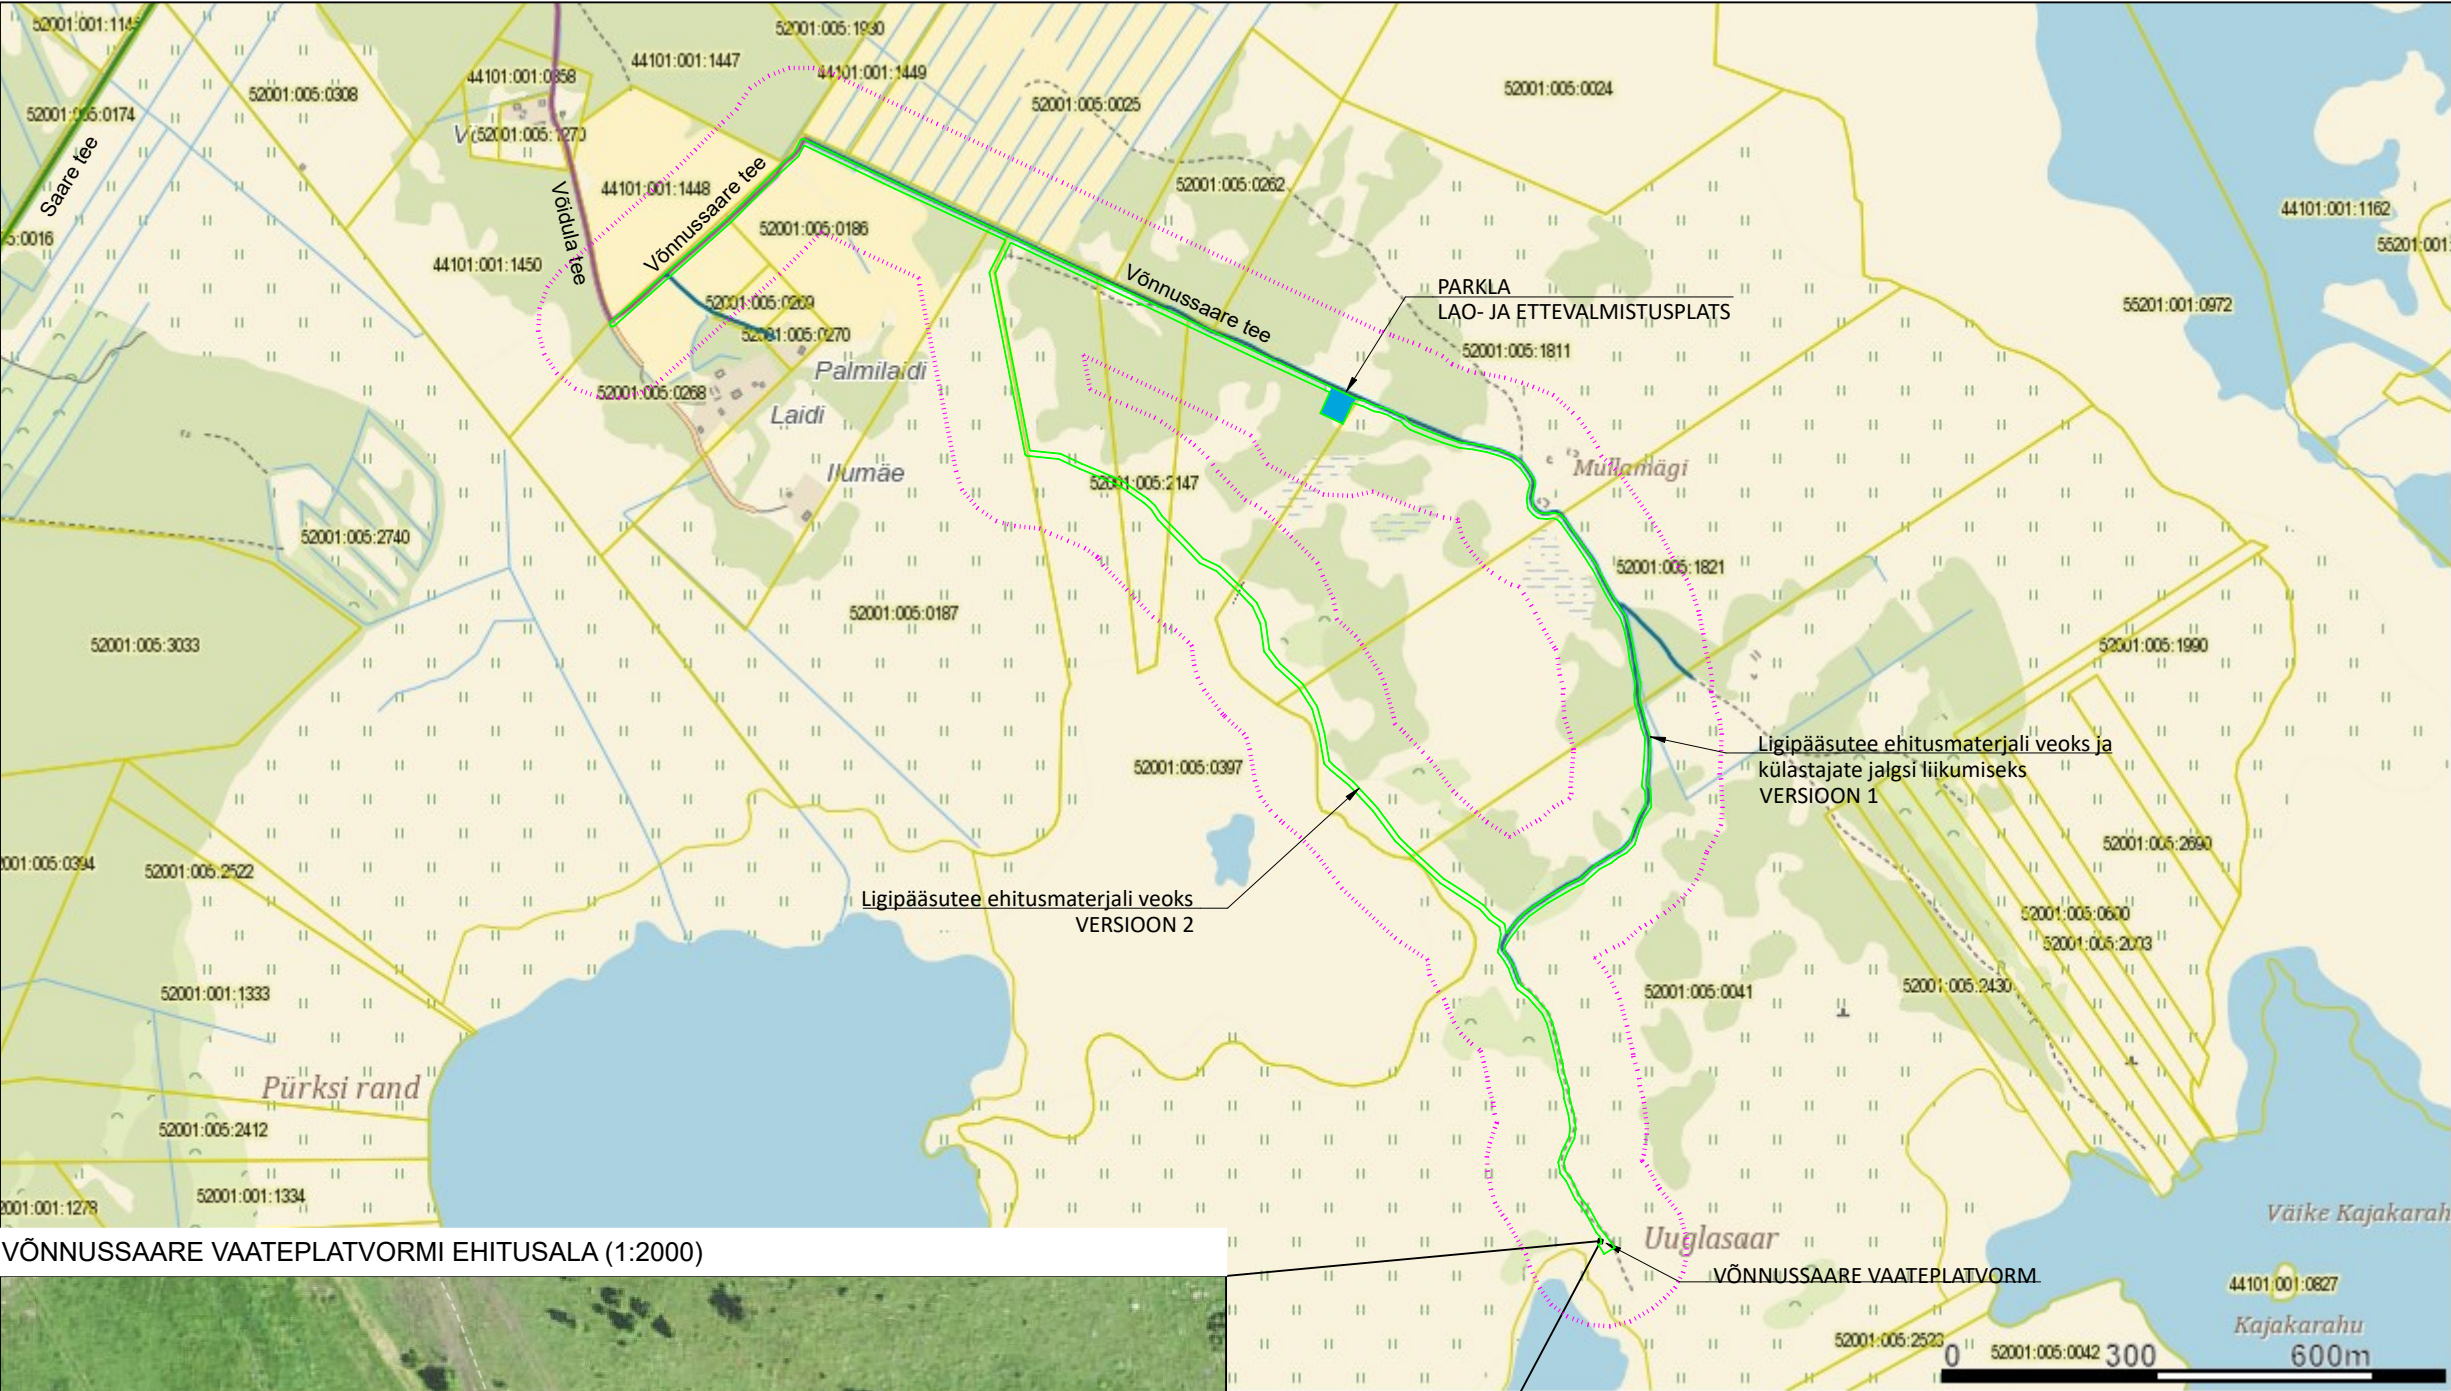

- TINGMÄRGID:
- Katastripiir
  - Mustkattega tee
  - Kruusatee
  - Pinnasetee
  - Sissetallatud rada
  - Ehitusala
  - Ligipääsuteed
  - Ligipääsuteede puhvertsoon
- Aluskaardid Maa-ameti geoportaal 21.12.2023

v02	N.O.	Ligipääsuteede täpsustus	12.01.2024
Version:	Teostas:	Muudatus:	Kuupäev:
<b>NEOLD PROJEKT</b>			Joonis:
Neold Projekt OÜ Rg-kood 16706943 +372 56916316 EEP004897 EPE001576 EEK001523 info@neoldprojekt.ee			Vönnussaare vaateplatvormi liikluskeem ja ehitusala
Vastutav spetsialist:		Töö nr:	Formaat:
Nelly Oldekop		23123	A3
Projekteerija:		Stadium:	Joonise nr:
Nelly Oldekop		TP	AS-5-01
Projekt:			
Vönnussaare vaateplatvormi rekonstrueerimine			
Aadress:			
Lääne maakond, Lääne-Nigula vald, Saare küla/Lyckholm			