
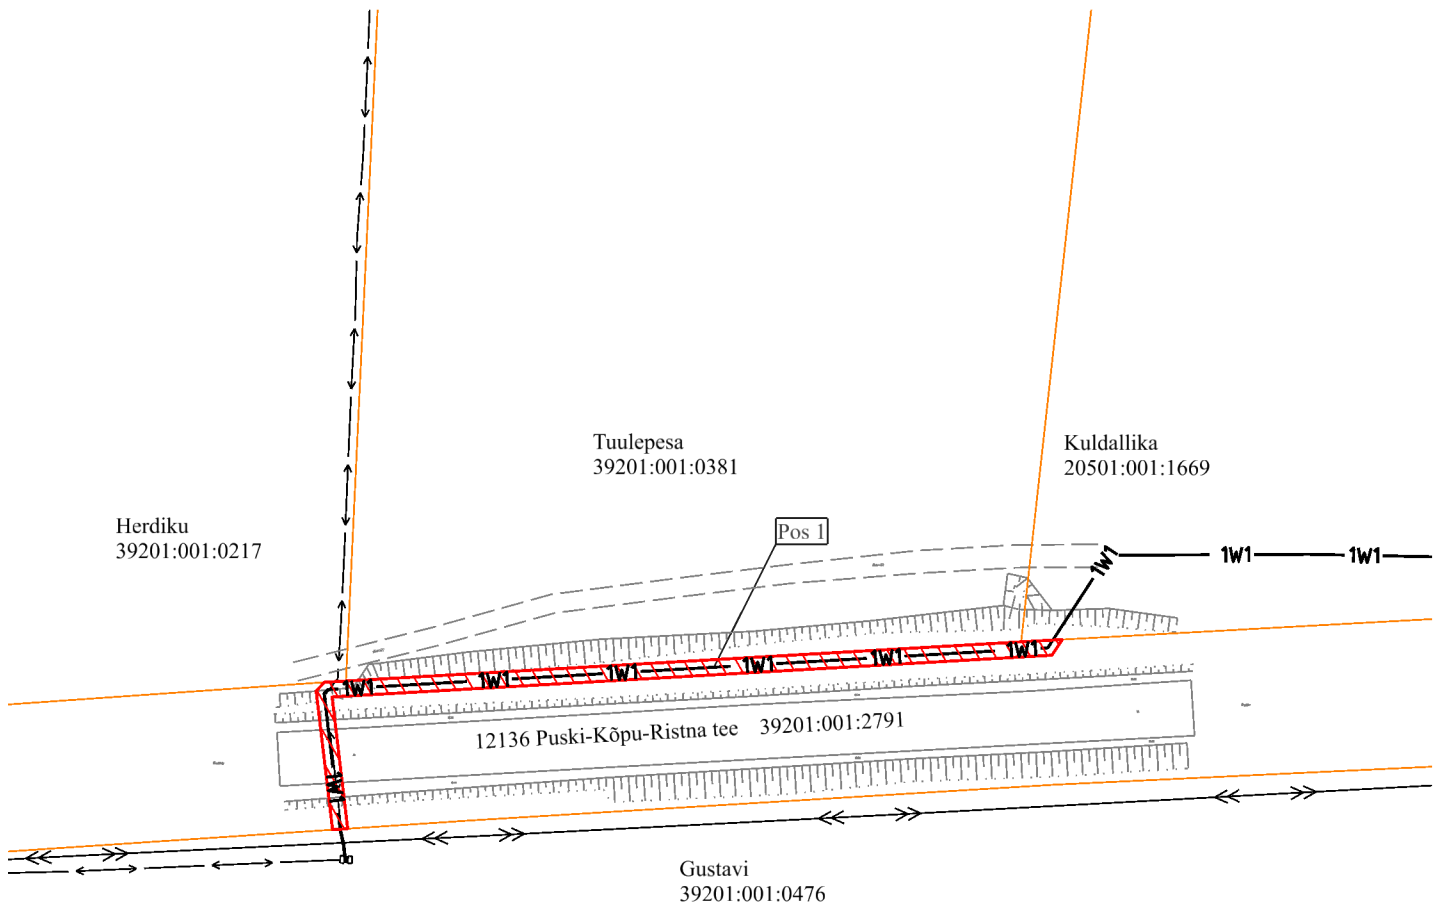
 


 

IKÕ ala Pos nr	Kinnistu registriosia nr	Katastriüksuse tunnus, nimi	IKÕ ala pindala m²
Pos 1	9837450	39201:001:2791 12136 Puski-Kõpu-Ristna tee	231

TINGMÄRGID

-  IKÕ seadmise ala
 -  Kinnistute piirid
 -  Projekteeritud 0,4 kV maakaabel
 -  Olemasolev 0,4 kV maakaabel
 -  Olemasolev 0,4 kV jaotuskilp
 -  Olemasolev 10 kV õhuliin
 -  IKÕ seadmise ala postisiooni number
- Projekteeritava maakaabli pikkus kokku 314 m

ISIKLIKU KASUTUSÕIGUSE SEADMISE PLAAN			
Projekti nimetus / asukoht Kuldallika ja Hõbeallika liitumiste tööprojekt, Kõpu küla, Hiiumaa vald, Hiiu maakond			Töö nr LC4711 LC4709
Koostaja/projekteerija Ain Talts, Enersense AS	Mõõtkava 1:1000	Leht / formaat 1 / A4	Kuupäev 18.03.2026