


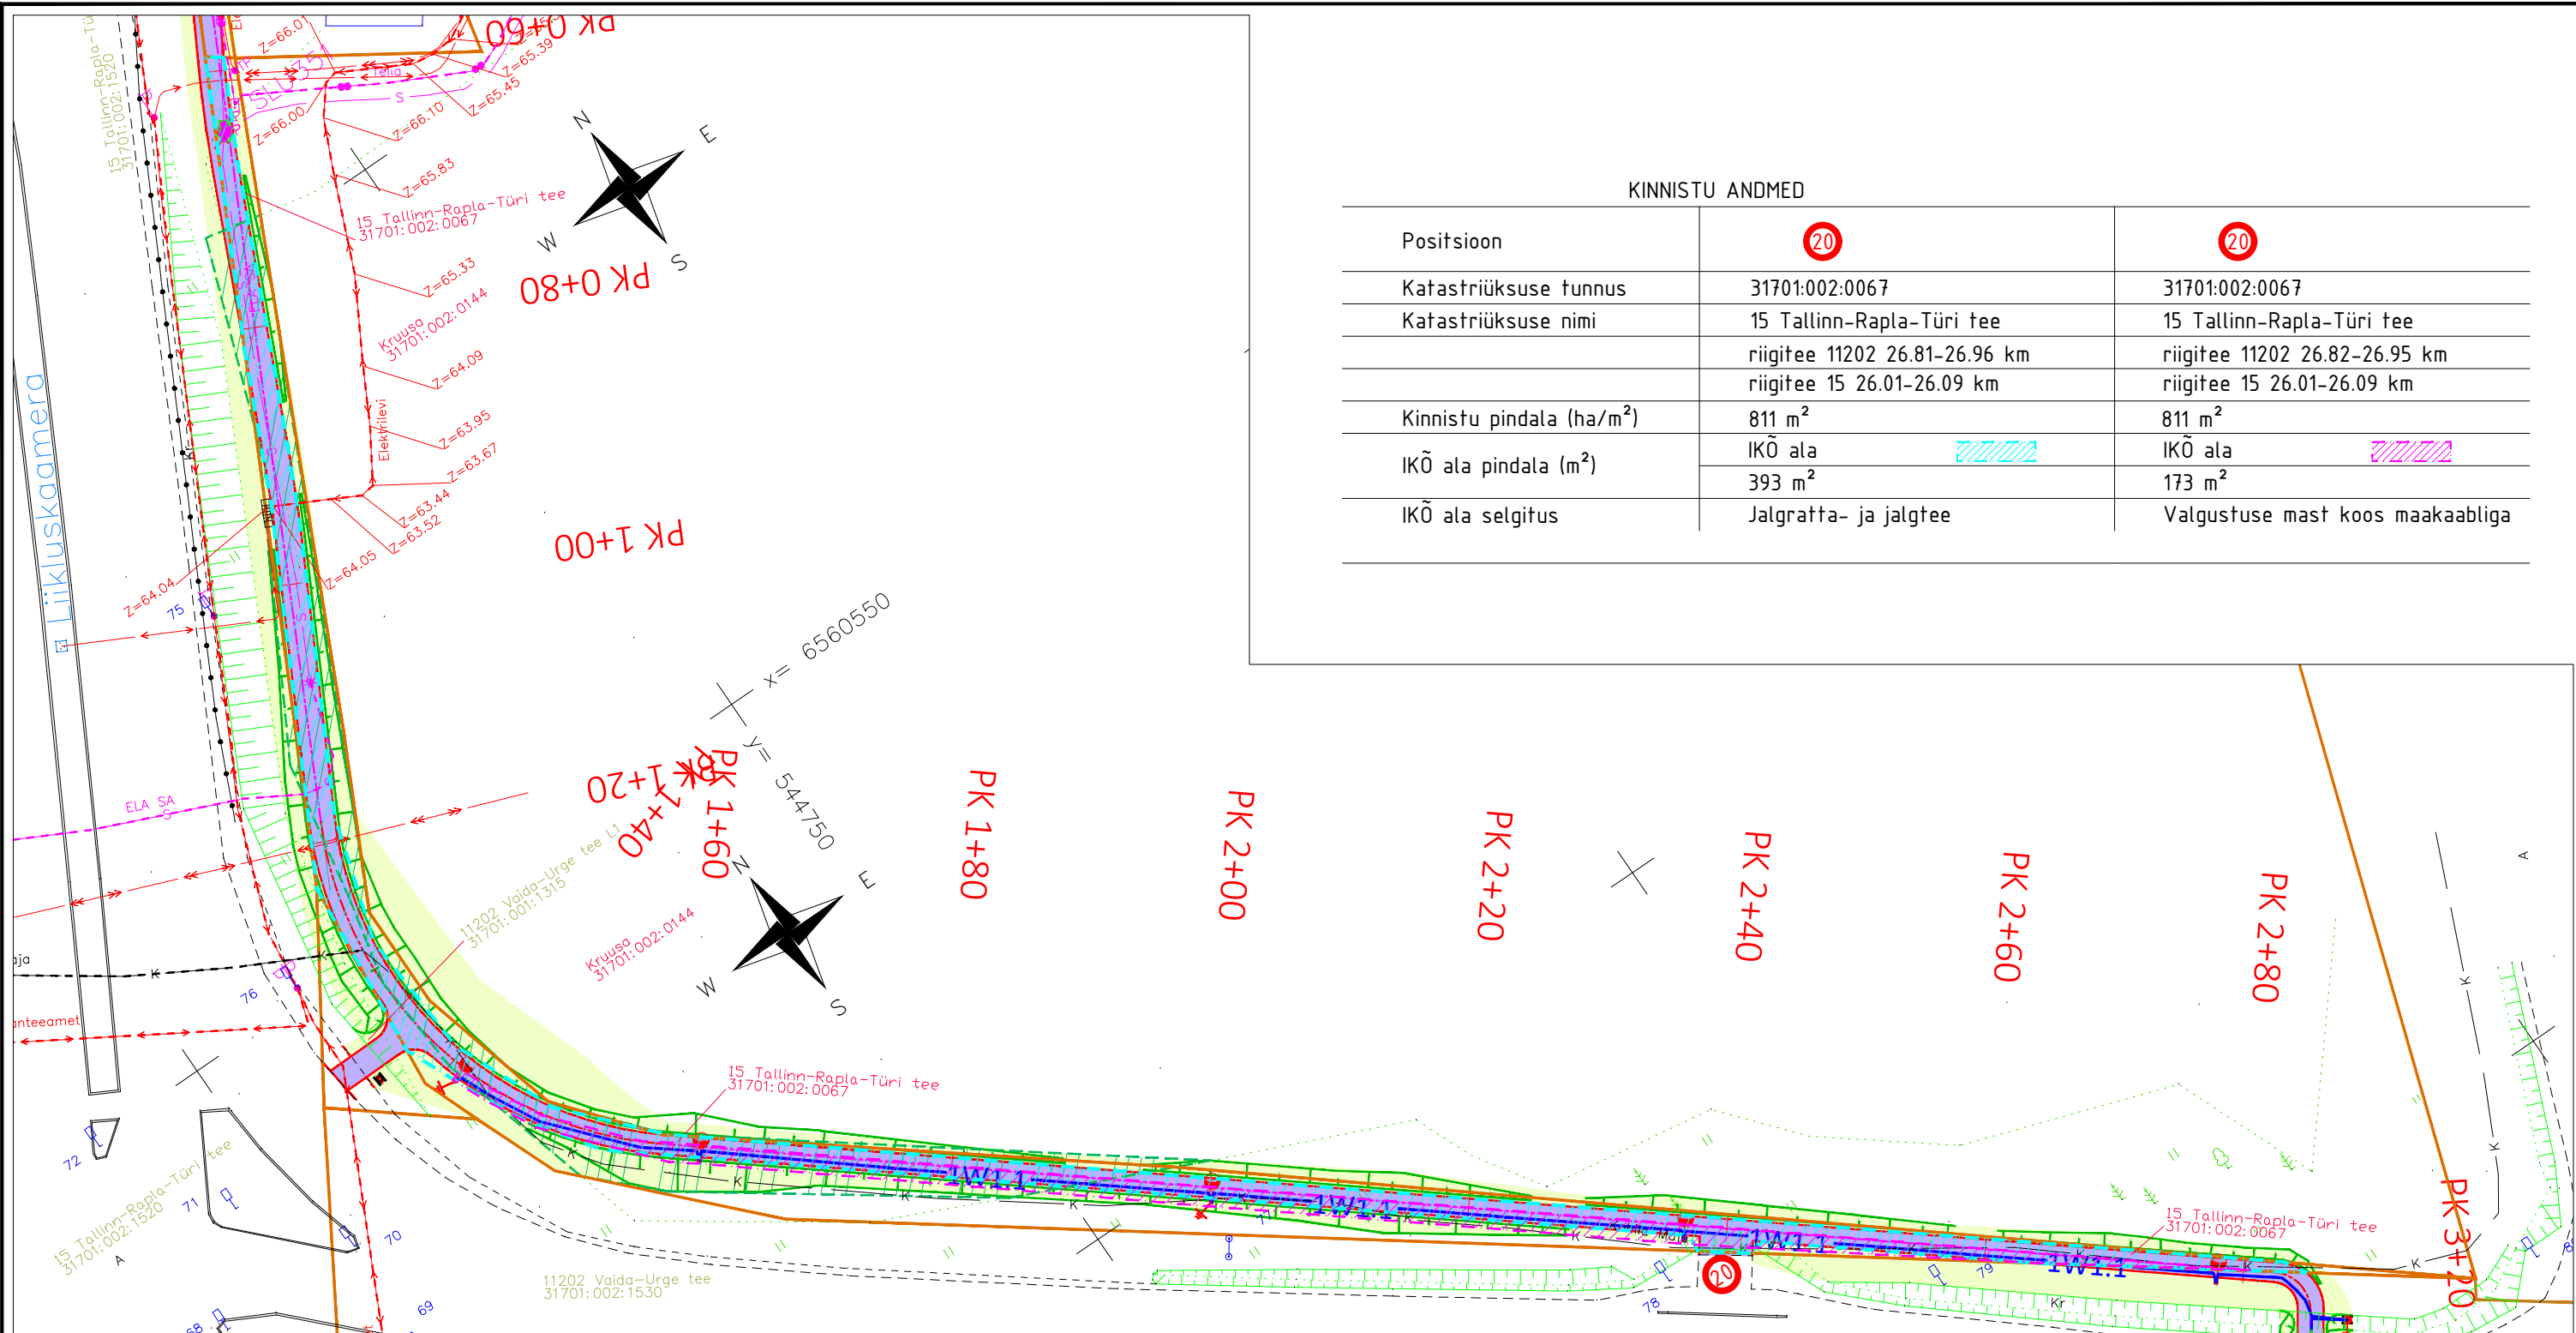

KINNISTU ANDMED		
Positsioon	20	20
Katastriüksuse tunnus	31701:002:0067	31701:002:0067
Katastriüksuse nimi	15 Tallinn-Rapla-Türi tee	15 Tallinn-Rapla-Türi tee
	riigitee 11202 26.81-26.96 km	riigitee 11202 26.82-26.95 km
	riigitee 15 26.01-26.09 km	riigitee 15 26.01-26.09 km
Kinnistu pindala (ha/m²)	811 m²	811 m²
IKÕ ala pindala (m²)	IKÕ ala	IKÕ ala
	393 m²	173 m²
IKÕ ala selgitus	Jalgratta- ja jalgte	Valgustuse mast koos maakaabliga

LEPPEMÄRGID

- Kinnistu piir ettepanek
- Kinnistu piir
- Projekteeritud jalgratta- ja jalgte freespurukate (tüüp 1)
- Projekteeritud haljasala
- Projekteeritud raadamine
- Projekteeritud katte serv
- Projekteeritud istpink ja prügikast
- Projekteeritud nõlv
- Projekteeritud liiklusemärgi post
- Projekteeritud valgusti, metallmast, jaland, konsool
- Projekteeritud tänavavalgustuse maakaabel, X-kaablite arv

viavelo INSENERIBÜROO		TELLIJA Kohalia Vallavalitsus			
		PROJEKT Urge-Prillimäe-Salutaguse kergliiklustee			
		OBJEKT Riigitee nr 11202 Urge-Vaida, Rapla maakond			
PROJEKTEERIS	VASTUTAV	STAADIUM	JOONISE NIMI		TÖÖ NR
L. Künnapuu	R. Mäe	Põhiprojekt	Isikliku kasutusõiguse seadmise plaan		1721
		KUUP.	MÕÕTKAVA	JOONISE NR	REV
		26-Jul-21	1:500	9-20	0
ViaVelo Inseneribüroo OÜ; reg.kood 11712139; Magasini 29a-18, 10138 Tallinn; Tel: 5172182, info@viavelo.ee; www.viavelo.ee; MTR: EEK001192; EPE001115; ELK000063; EEP003424					