11283 Loksa-Hara teega ristumise profiil, km 0,51
mõõtkavas 1:100

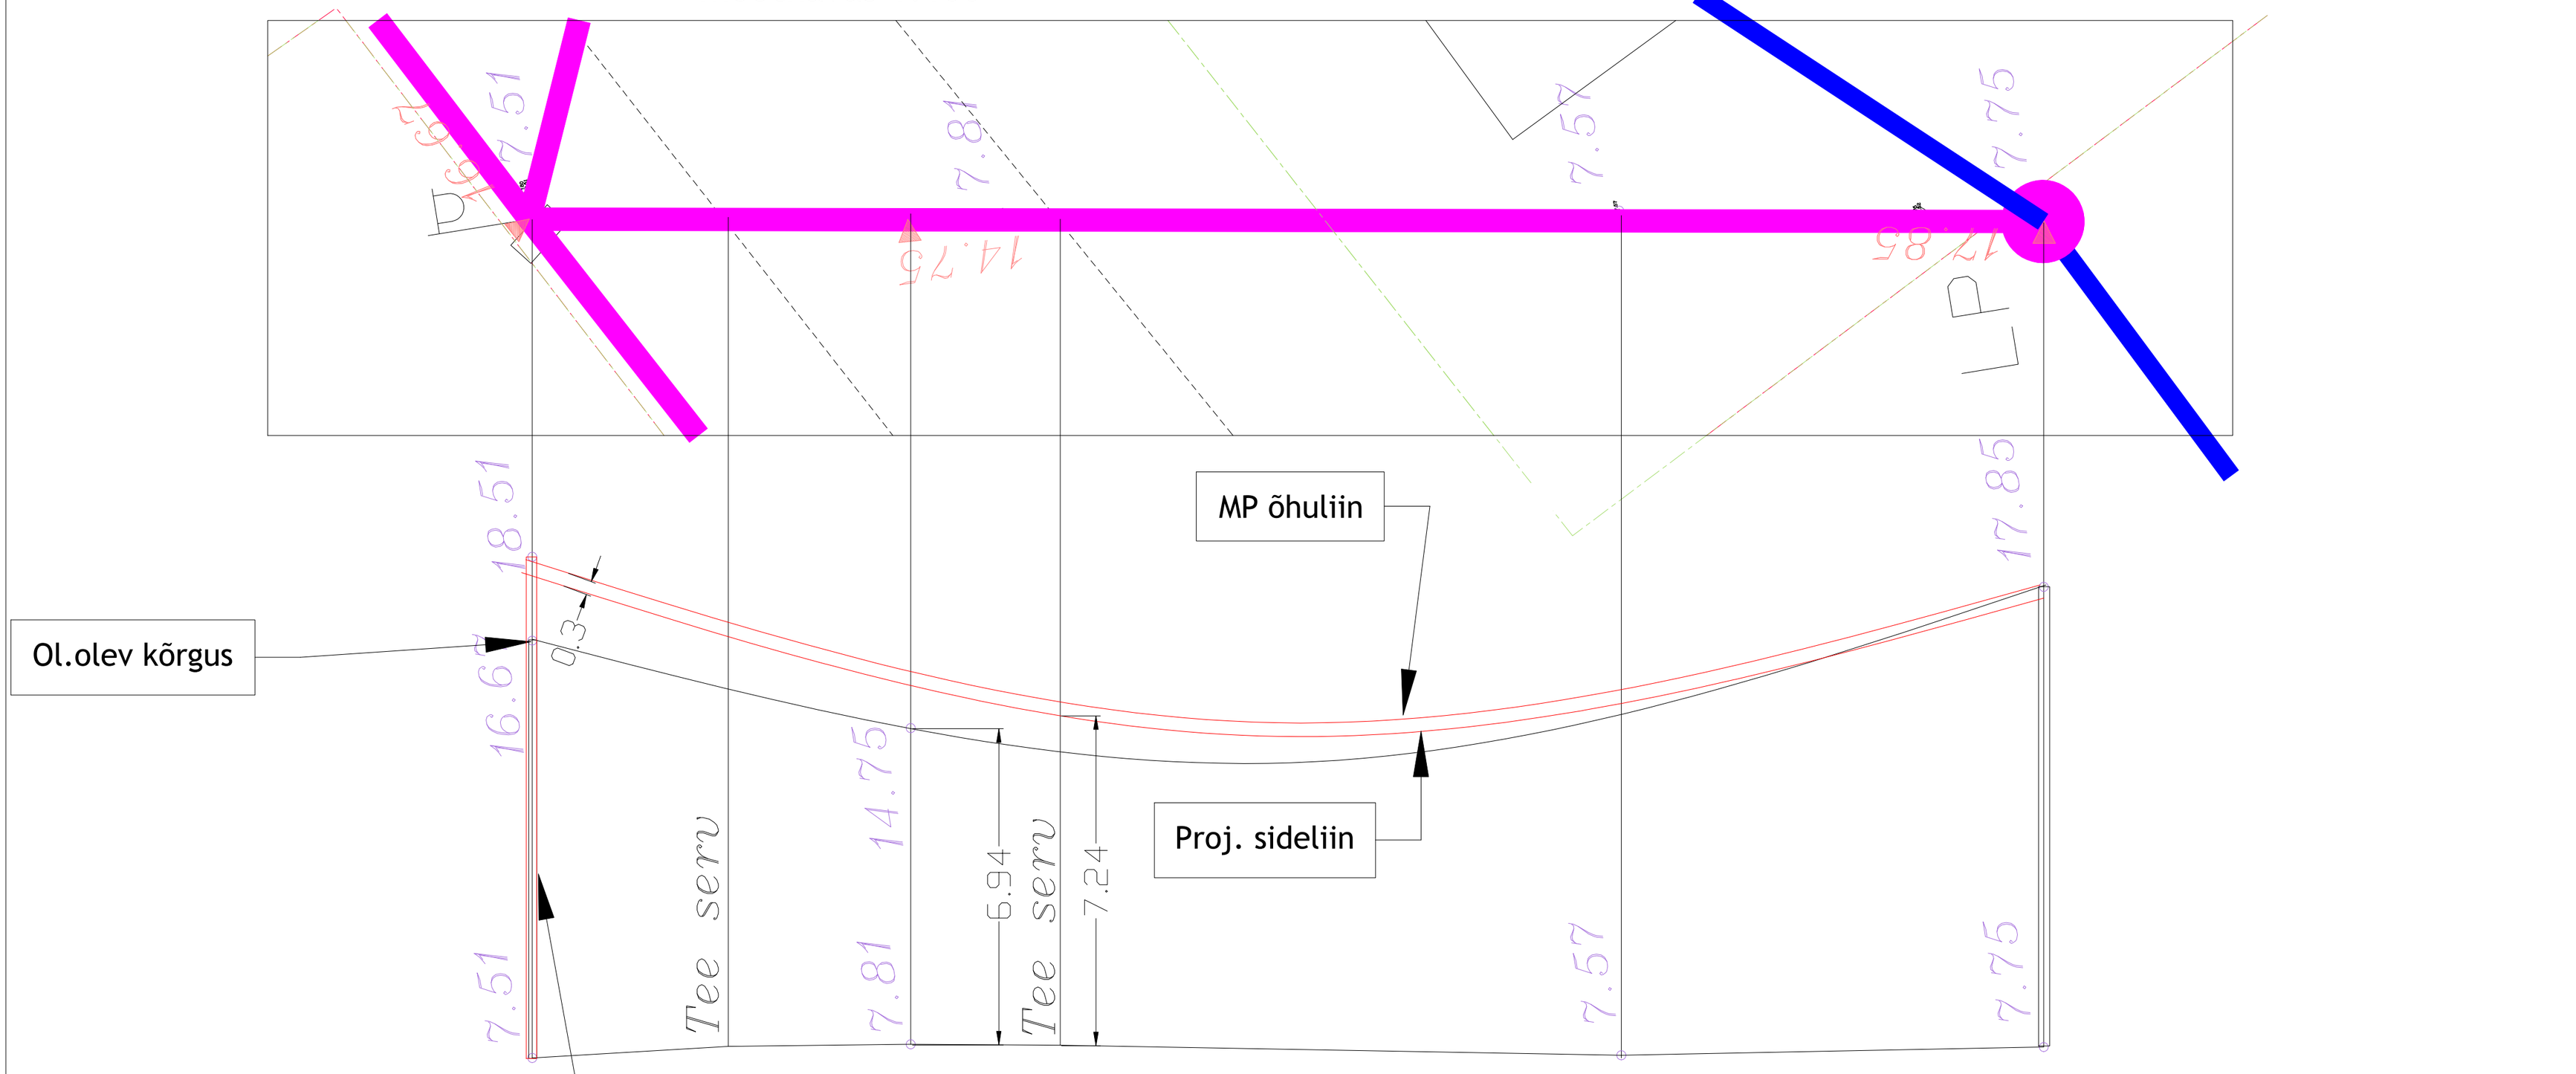

Muudatuse nr	Kuupäev	Projekteerija	Vastutav spetsialist	Selgitus

Projekteerija Keskkonnaprojekt ENGINEERING & CONSULTATIONS OÜ KESKKONNAPROJEKT A: Ringtee 12, 51013 Tartu T: +372 7305 060 E: kp@keskkonnaprojekt.ee MTR reg nr EL10769210-0001	Töö nimetus Passiivse elektroonilise side juurdepääsuvõrgu rajamine, Loksa linn, Harju maakond Projekti kood VT2086	Töö tellija Enefit AS	
	Joonise nimetus Loksa-Hara teega km 0,37 ristumise profiil	Töö väljaandmise aeg 26.04.2024	
		Joonise digiaadress VT2101_EP_EN-4-01_Asendiplaan.dwg	
Kontrollis Marek Uiboupin	Allkiri	Objekti aadress Loksa linn, Harju maakond	Projekti staadium EP / Töö number VT2086
Projekteeris Ilja Galkin	Allkiri		Mõõtkava 1:100 / Joonise number EN-6-01