



LÕIKED 1:50
INVA TUALETT

LÕIGE 1

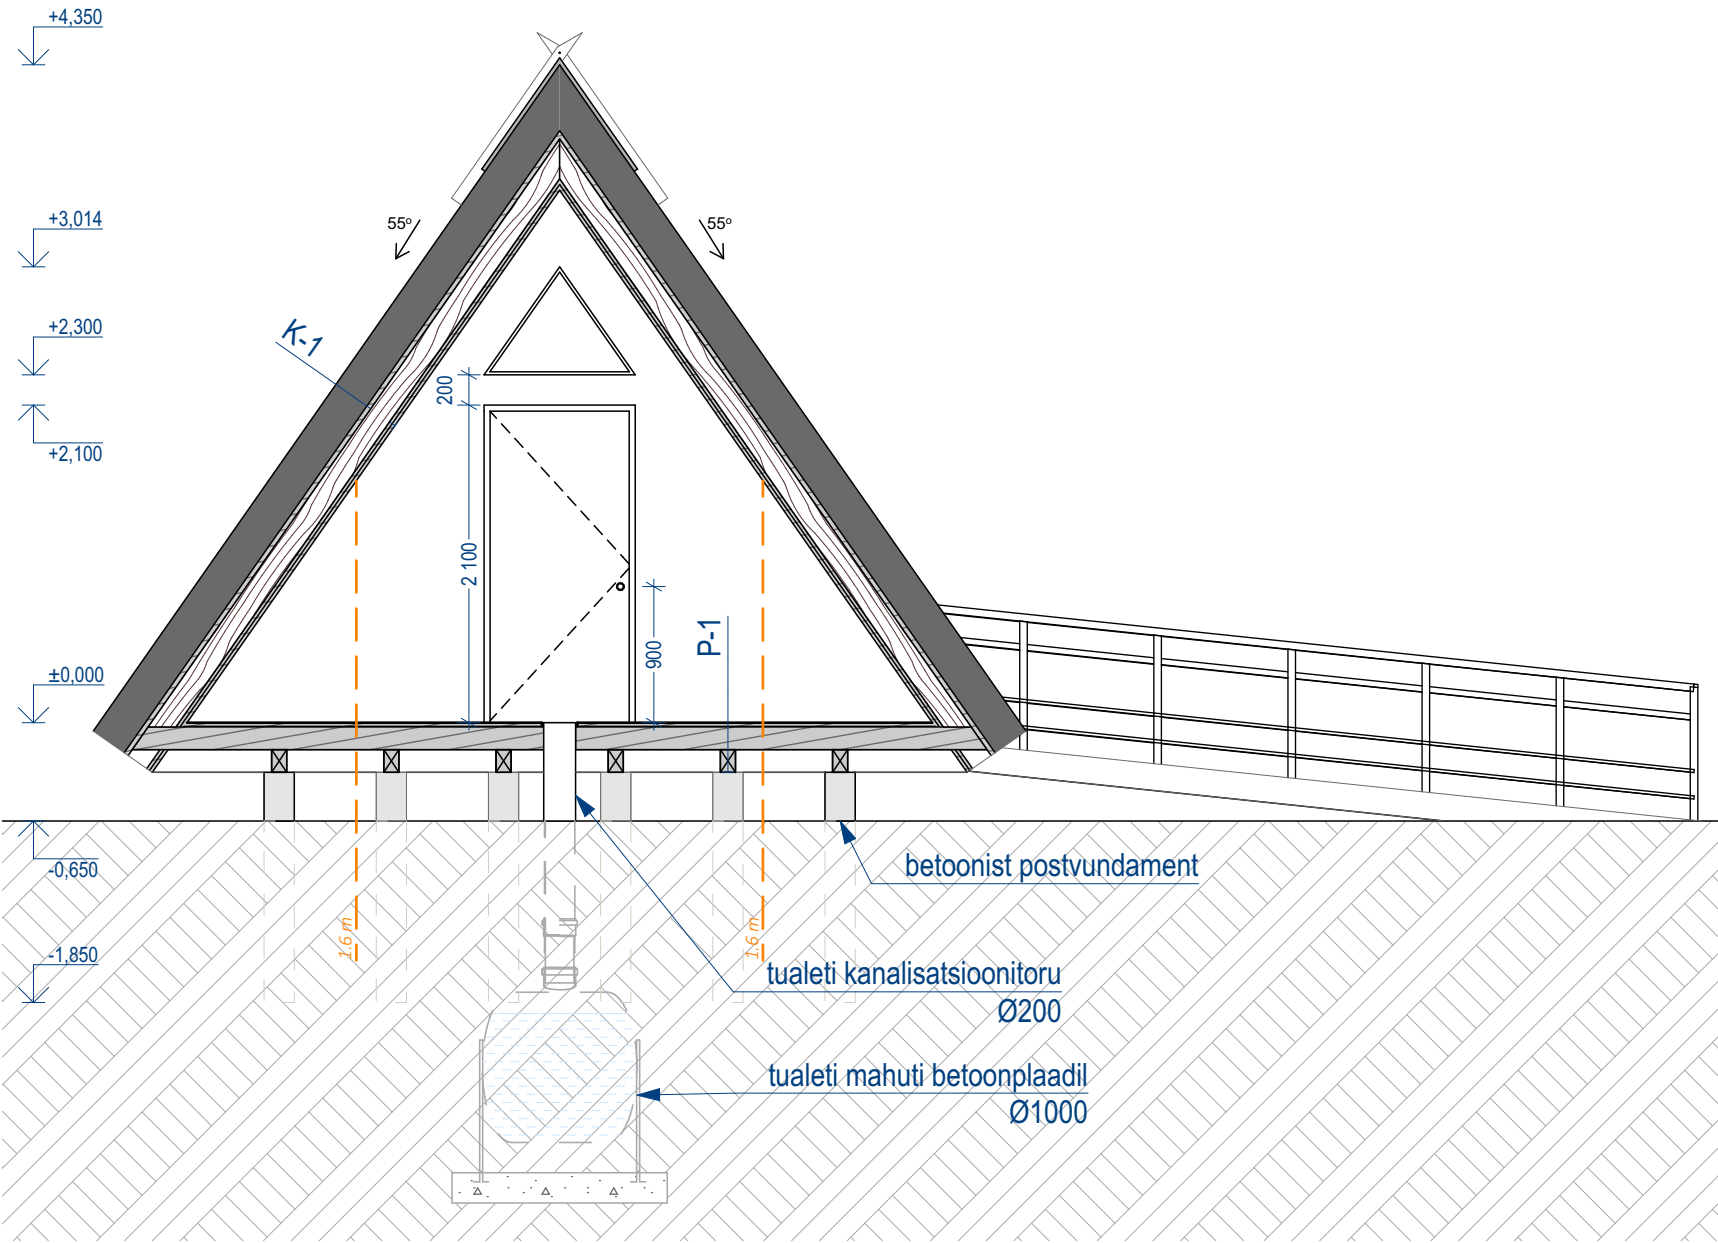

LÕIGE 2

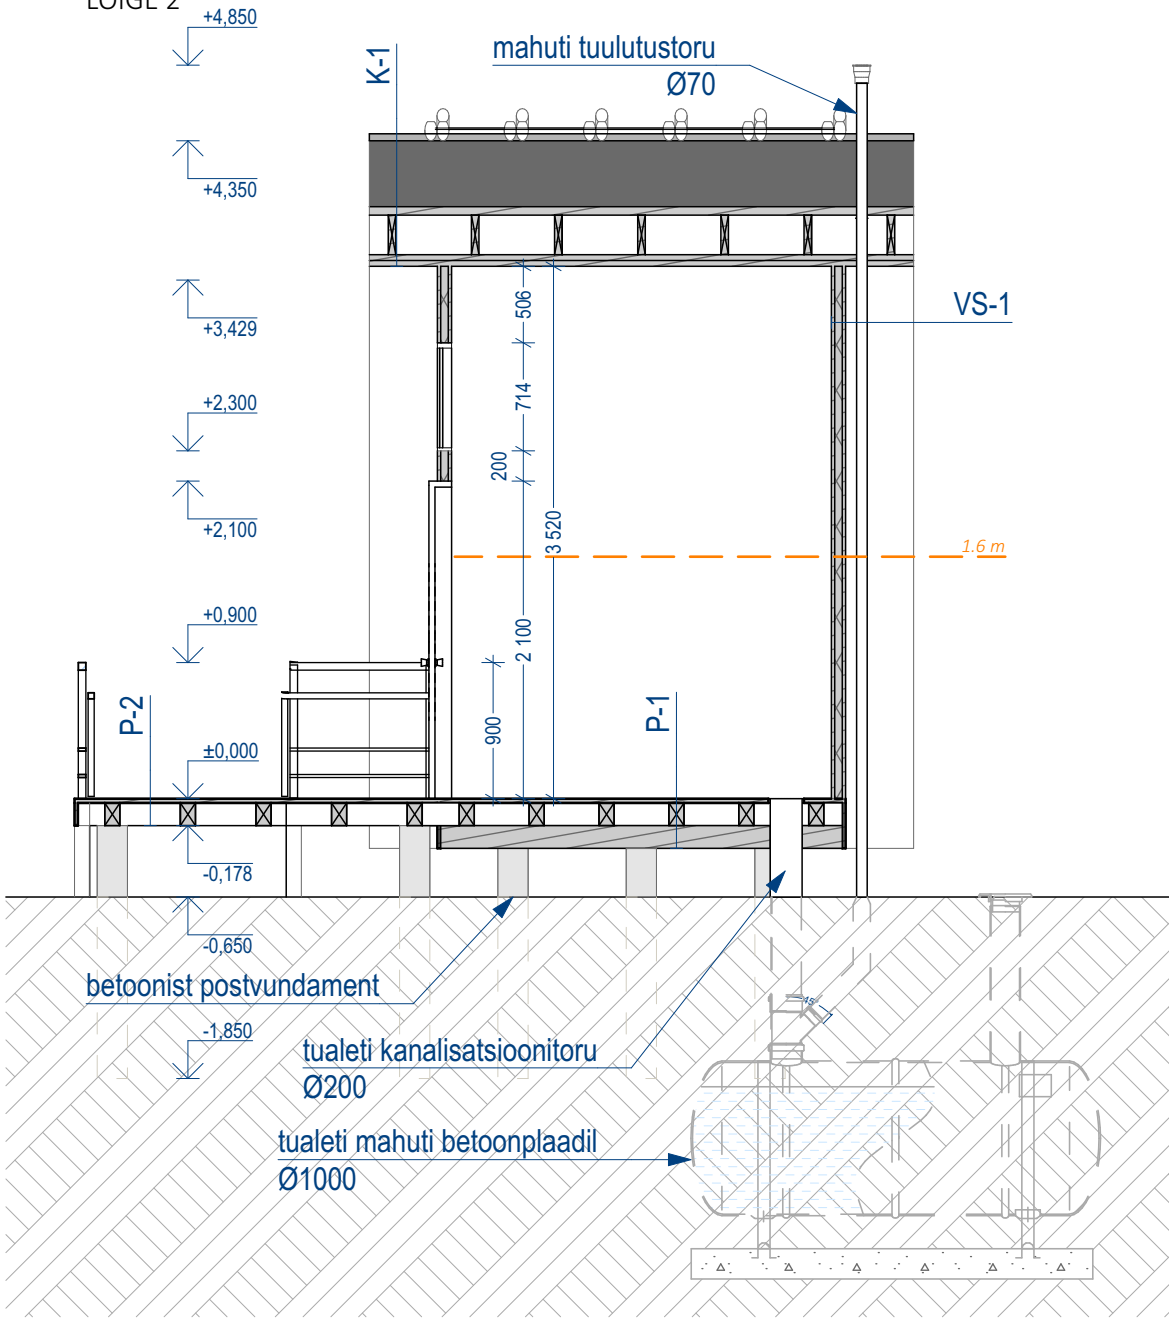

KONSTRUKTSIOONIDE TÜÜBID

K-1:
Rookatus min.250 mm
Roov 32 mm
Talad 50x150mm
Roov 22 mm
Puitaudis 22 mm

VS-1:
Puitlaudis 22 mm
Tuuletõkke kangas
Puitsõrestik 50x50mm
Puitlaudis 22 mm

P-1:
Puidust terrassilaudis 28 mm
Talad 50x150mm
Talad 50x150mm

P-2:
Puidust terrassilaudis 28 mm
Talad 50x150mm

v03	Made on laiem.	24.01.2024
v02	Katuse konstruktsioon ja kalle täpsustatud ja uks lävepakuta.	08.01.2024
Version:	Teostaja: kirjeldus	Kuupäev:
PROJEKTI BÜROO Projektibüroo OÜ Reg. nr: 14426010 MTR. nr: EEP004195 Tel. nr: +372 5816 2231 E-mail: info@projektiburoo.ee		Joonis nr: AR-6-01
Joonis: LÕIKED Vastutav arhitekt: Jane Teresk (allkirjastatud digitaalselt)		Formaat: A3
Töö nr: 23124	Adress:	Projekteerija: Regina Aibast (allkirjastatud digitaalselt)
Stadium: EP	Projekt: Matsalu rahvuspargi ühene pandusega kuivkäimla	Mõõtkava: 1:50 Kuupäev: 29.12.2023