



VAATED 1:50  
INVA TUALETT

VAADE B

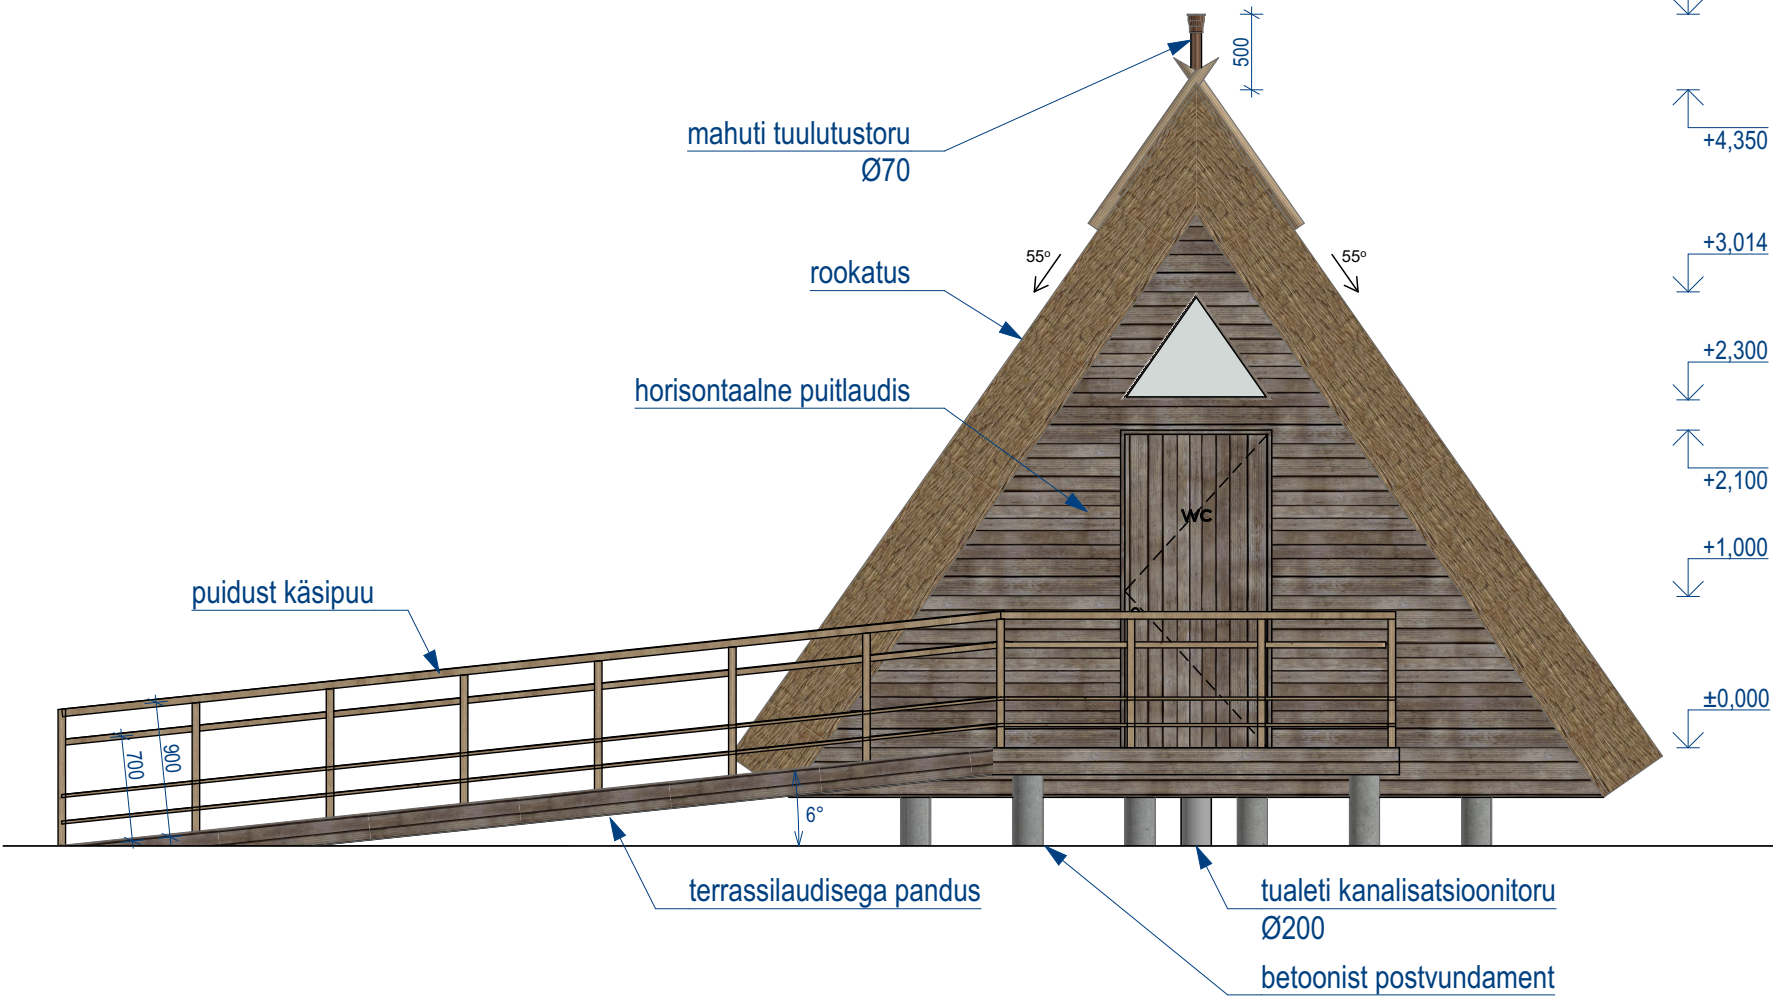

VAADE D

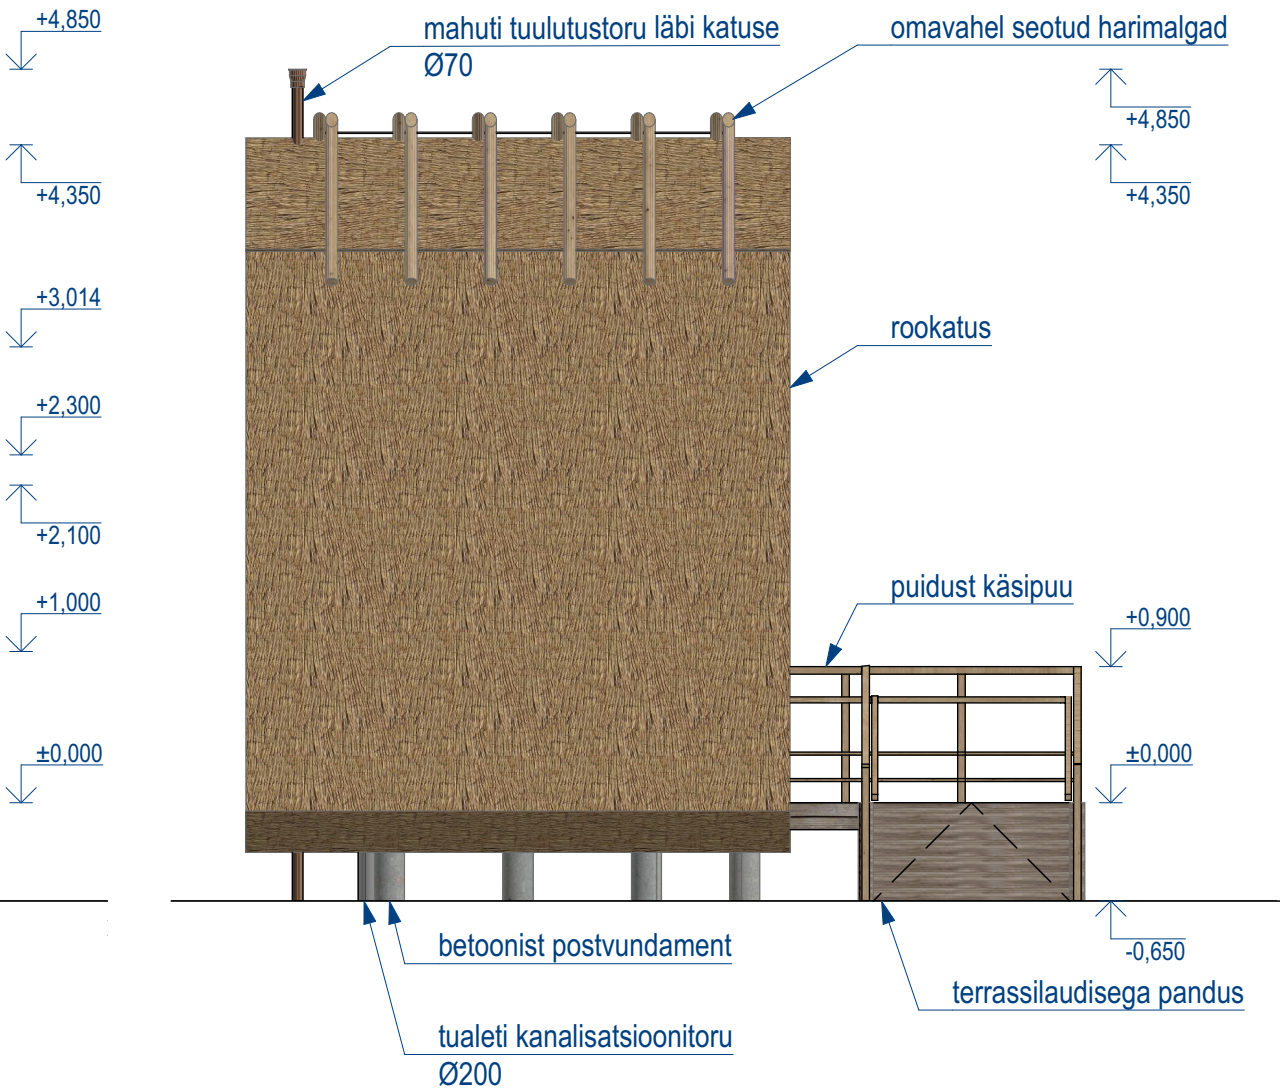

v03	Made on laiem.	24.01.2024
v02	Katuse konstruktsioon ja kalle täpsustatud ja uks lävepakuta.	08.01.2024
Version:	Teostaja: kirjeldus	Kuupäev:
<b>PROJEKTI BÜROO</b> Projektibüroo OÜ Reg. nr: 14426010 MTR. nr: EEP004195 Tel. nr: +372 5816 2231 E-mail: info@projektiburoo.ee		Joonis nr: <b>VAATED</b>
Töö nr: 23124	Aadress:	Vastutav arhitekt: <b>Jane Teresk</b> (allkirjastatud digitaalselt)
Staadium: EP	Projekt: Matsalu rahvusparki ühene pandusega kuivkäimla	Projekteerija: <b>Regina Aibast</b> (allkirjastatud digitaalselt)
		Mõõtkava: 1:50
		Kuupäev: 29.12.2023