



VAATED 1:50
INVA TUALETT

VAADE A

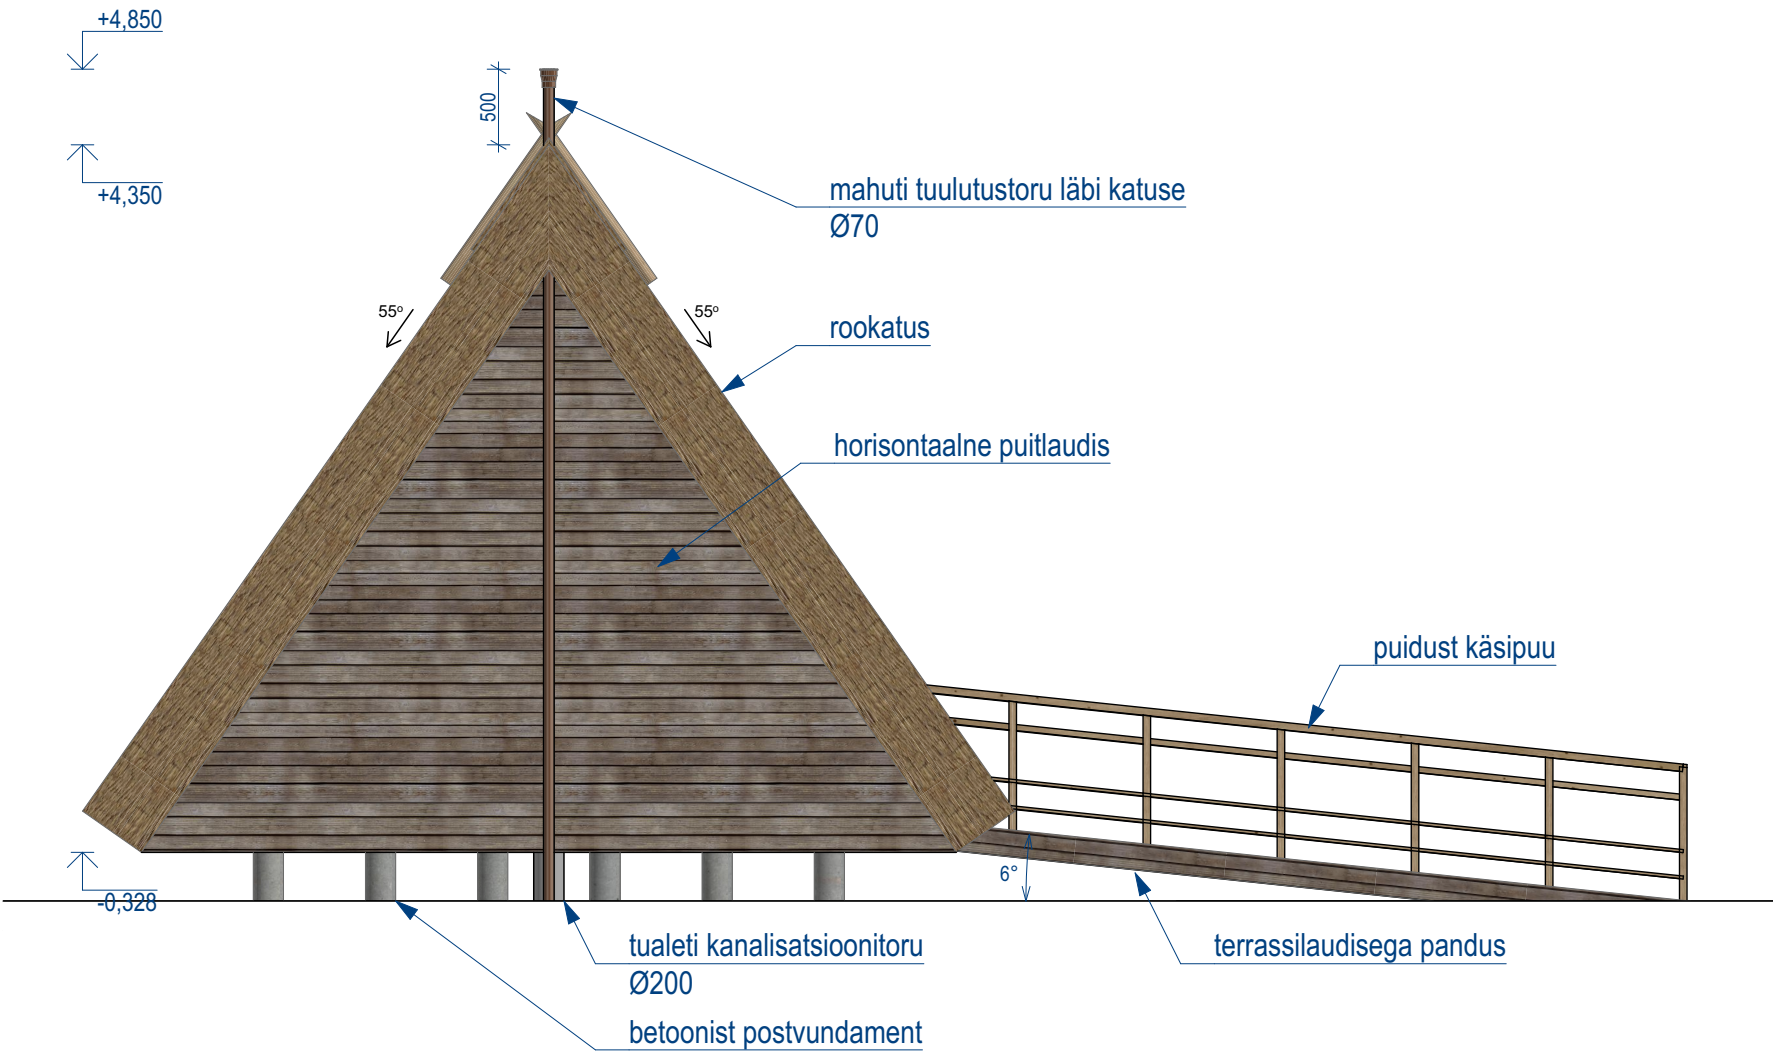

VAADE C

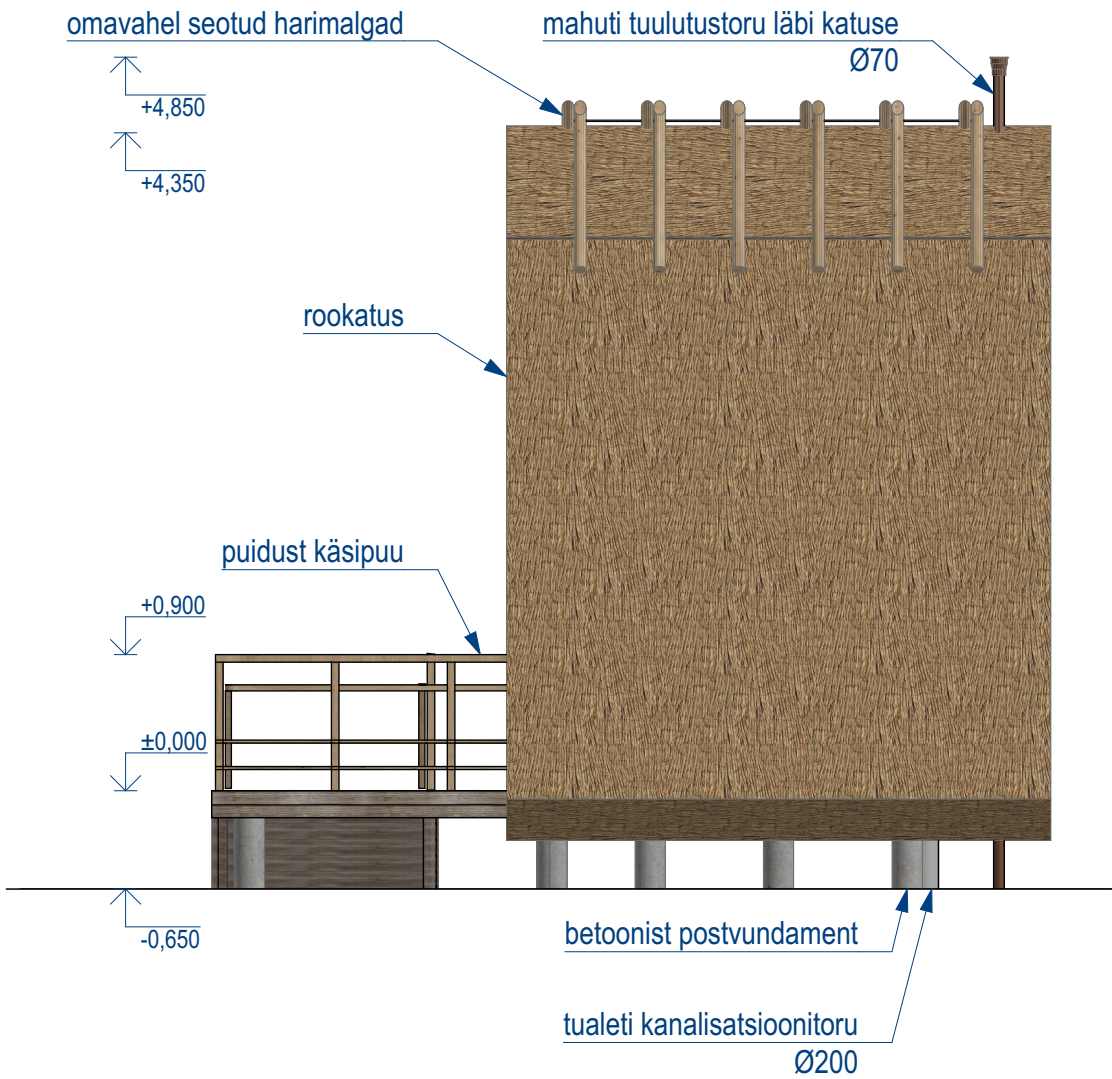

v03	Made on laiem.	24.01.2024
v02	Katuse konstruktsioon ja kalle täpsustatud ja uks lävepakuta.	08.01.2024
Version:	Teostaja: kirjeldus	Kuupäev:
PROJEKTI BÜROO Projektibüroo OÜ Reg. nr: 14426010 MTR. nr: EEP004195 Tel. nr: +372 5816 2231 E-mail: info@projektiburoo.ee		Joonis nr: AR-6-03
Töö nr: 23124	Aadress:	Vastutav arhitekt: Jane Teresk (allkirjastatud digitaalselt)
Staadium: EP	Projekt: Matsalu rahvusparki ühene pandusega kuivkäimla	Projekteerija: Regina Aibast (allkirjastatud digitaalselt)
		Mõõtkava: 1:50
		Kuupäev: 29.12.2023