


<div><div></div><div>Katastrirakuse/kinnistu piir</div></div> <div><div></div><div>Projekteeritud põhitee A/B kate</div></div> <div><div></div><div>Projekteeritud kogujatee A/B kate</div></div> <div><div></div><div>Projekteeritud jalgtee A/B kate</div></div> <div><div></div><div>Projekteeritud tugimüür</div></div> <div><div></div><div>Projekteeritud teekaitsevöönd</div></div> <div><div></div><div>Perspektiivne teemaa piiri</div></div> <div><div></div><div>Perspektiivne mürasein</div></div> <div><div></div><div>Projekteeritud bussipeatus</div></div> <div><div></div><div>Kehtestatud detailplaneering</div></div> <div><div></div><div>Koostamisel detailplaneering</div></div>	<div><div></div><div>Tingimärgid</div></div> <div><div></div><div>Elektriini kaitsevöönd</div></div> <div><div></div><div>Siderajalise kaitsevöönd</div></div> <div><div></div><div>Puurkaevu sanitaarkaitseala</div></div> <div><div></div><div>Kinnismälestise kaitsevöönd</div></div> <div><div></div><div>Kaitstav loodusobjekt</div></div> <div><div></div><div>Veekaitsevöönd</div></div> <div><div></div><div>Veekogu ehituskeskusevöönd</div></div> <div><div></div><div>Veekogu sanitaarsevöönd</div></div> <div><div></div><div>Maaparaandussüsteemi piir</div></div>	<div><div></div><div>Projekteeritud MP õhulin</div></div> <div><div></div><div>Projekteeritud MP õhulin</div></div> <div><div></div><div>Projekteeritud MP kaabel</div></div> <div><div></div><div>Projekteeritud KP kaabel</div></div> <div><div></div><div>Projekteeritud maa-alune gaasifooristik</div></div> <div><div></div><div>Projekteeritud sidekanalisatsioon</div></div>
--	---	---

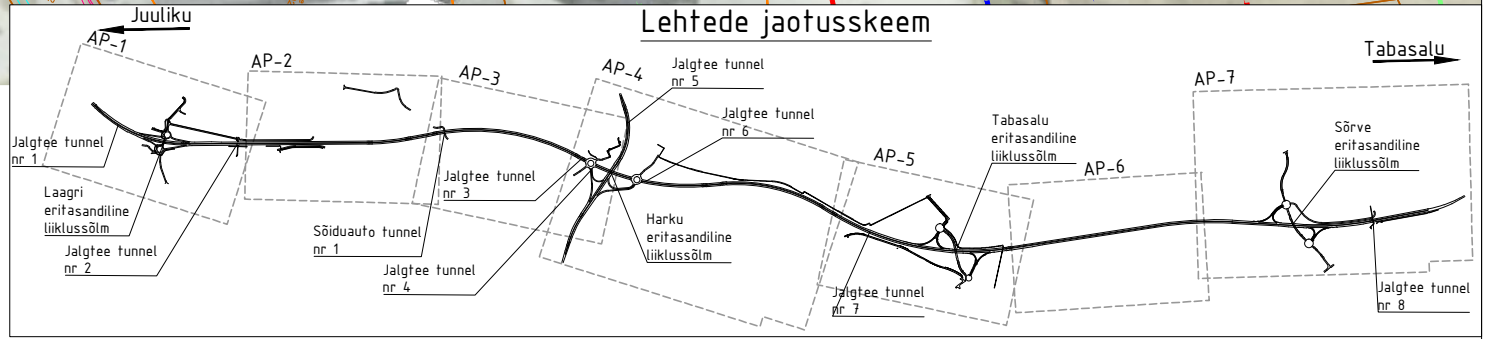

Alusmaterjalina kasutatud Maa-ameti avaldusi, 2019a	
TELEKORT: MAANTEEMET	
JULIUKU-TABASALU ÜHENDUSTEE JA	
RIGITEE 11390 TALLINN-RANNAOISA-KLOOGARANTA KM 5,0-9,0 ESKIISPROJEKT	
LÕK	
Joonise nimetus	
Asendiplaan	
Proj. nr	
Joonise nr	
Proj. etapp	
Mootkava	
REV	
0	