











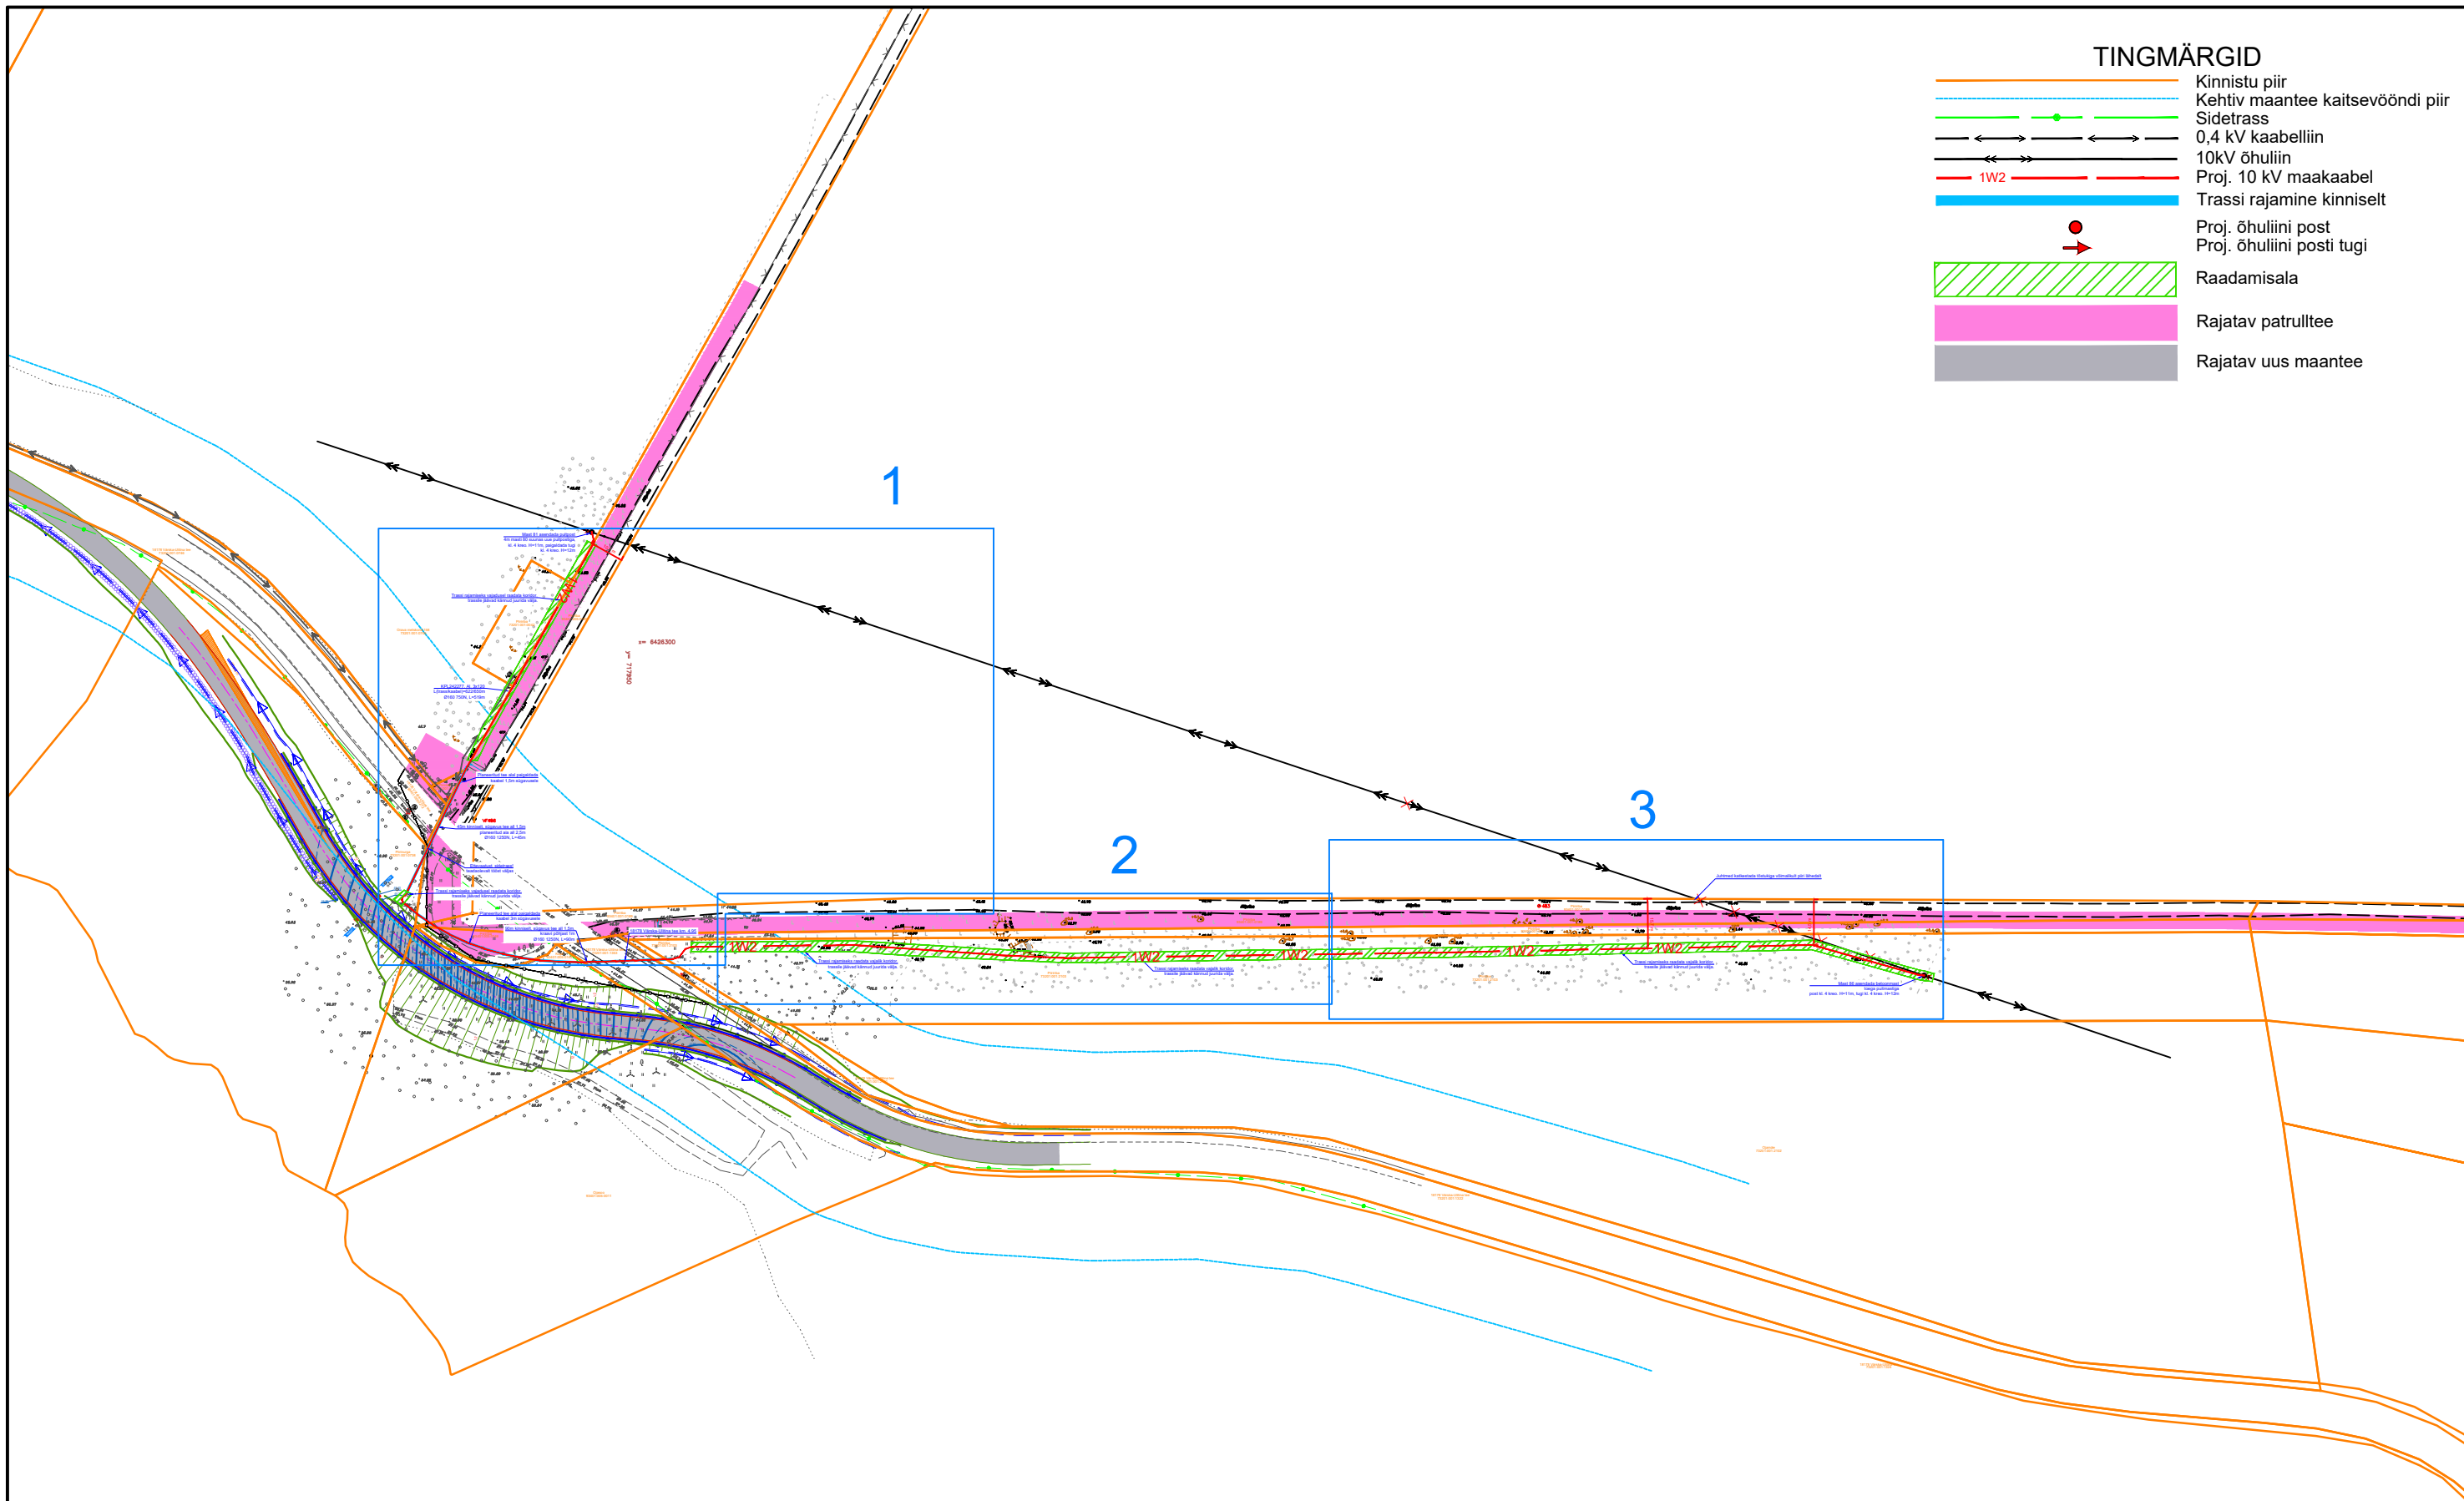


### TINGMÄRGID

-  Kinnistu piir
-  Kehtiv maantee kaitsevööndi piir
-  Sidetrass
-  0,4 kV kaabelliin
-  10kV õhuliin
-  Proj. 10 kV maakaabel
-  Trassi rajamine kinniselt
-  Proj. õhuliini post
-  Proj. õhuliini posti tugi
-  Raadamisala
-  Rajatav patrulltee
-  Rajatav uus maantee



Projekt <b>Värsk-Saatse keskpingseliini ümberehitus väikeses saapas, Lutepää küla, Setomaa vald, Võrumaa</b>		Tellija <b>Elektrilevi OÜ</b>	
Joonis <b>Asendiplaani situatsiooniskeem</b>		Joonise nr <b>IP7305-1-1</b>	
Projekteeris <b>A. Erik</b>	53 090 199	Möötkava	M 1:2000
Kontrollis <b>K. Maaten</b>	512 7053	Staadium	Tööprojekt
E-post estonia@leonhard-weiss.com Telefon +372 601 2285 Registrikood 12083348		Keel EST	Leht 1
		Leht 3	