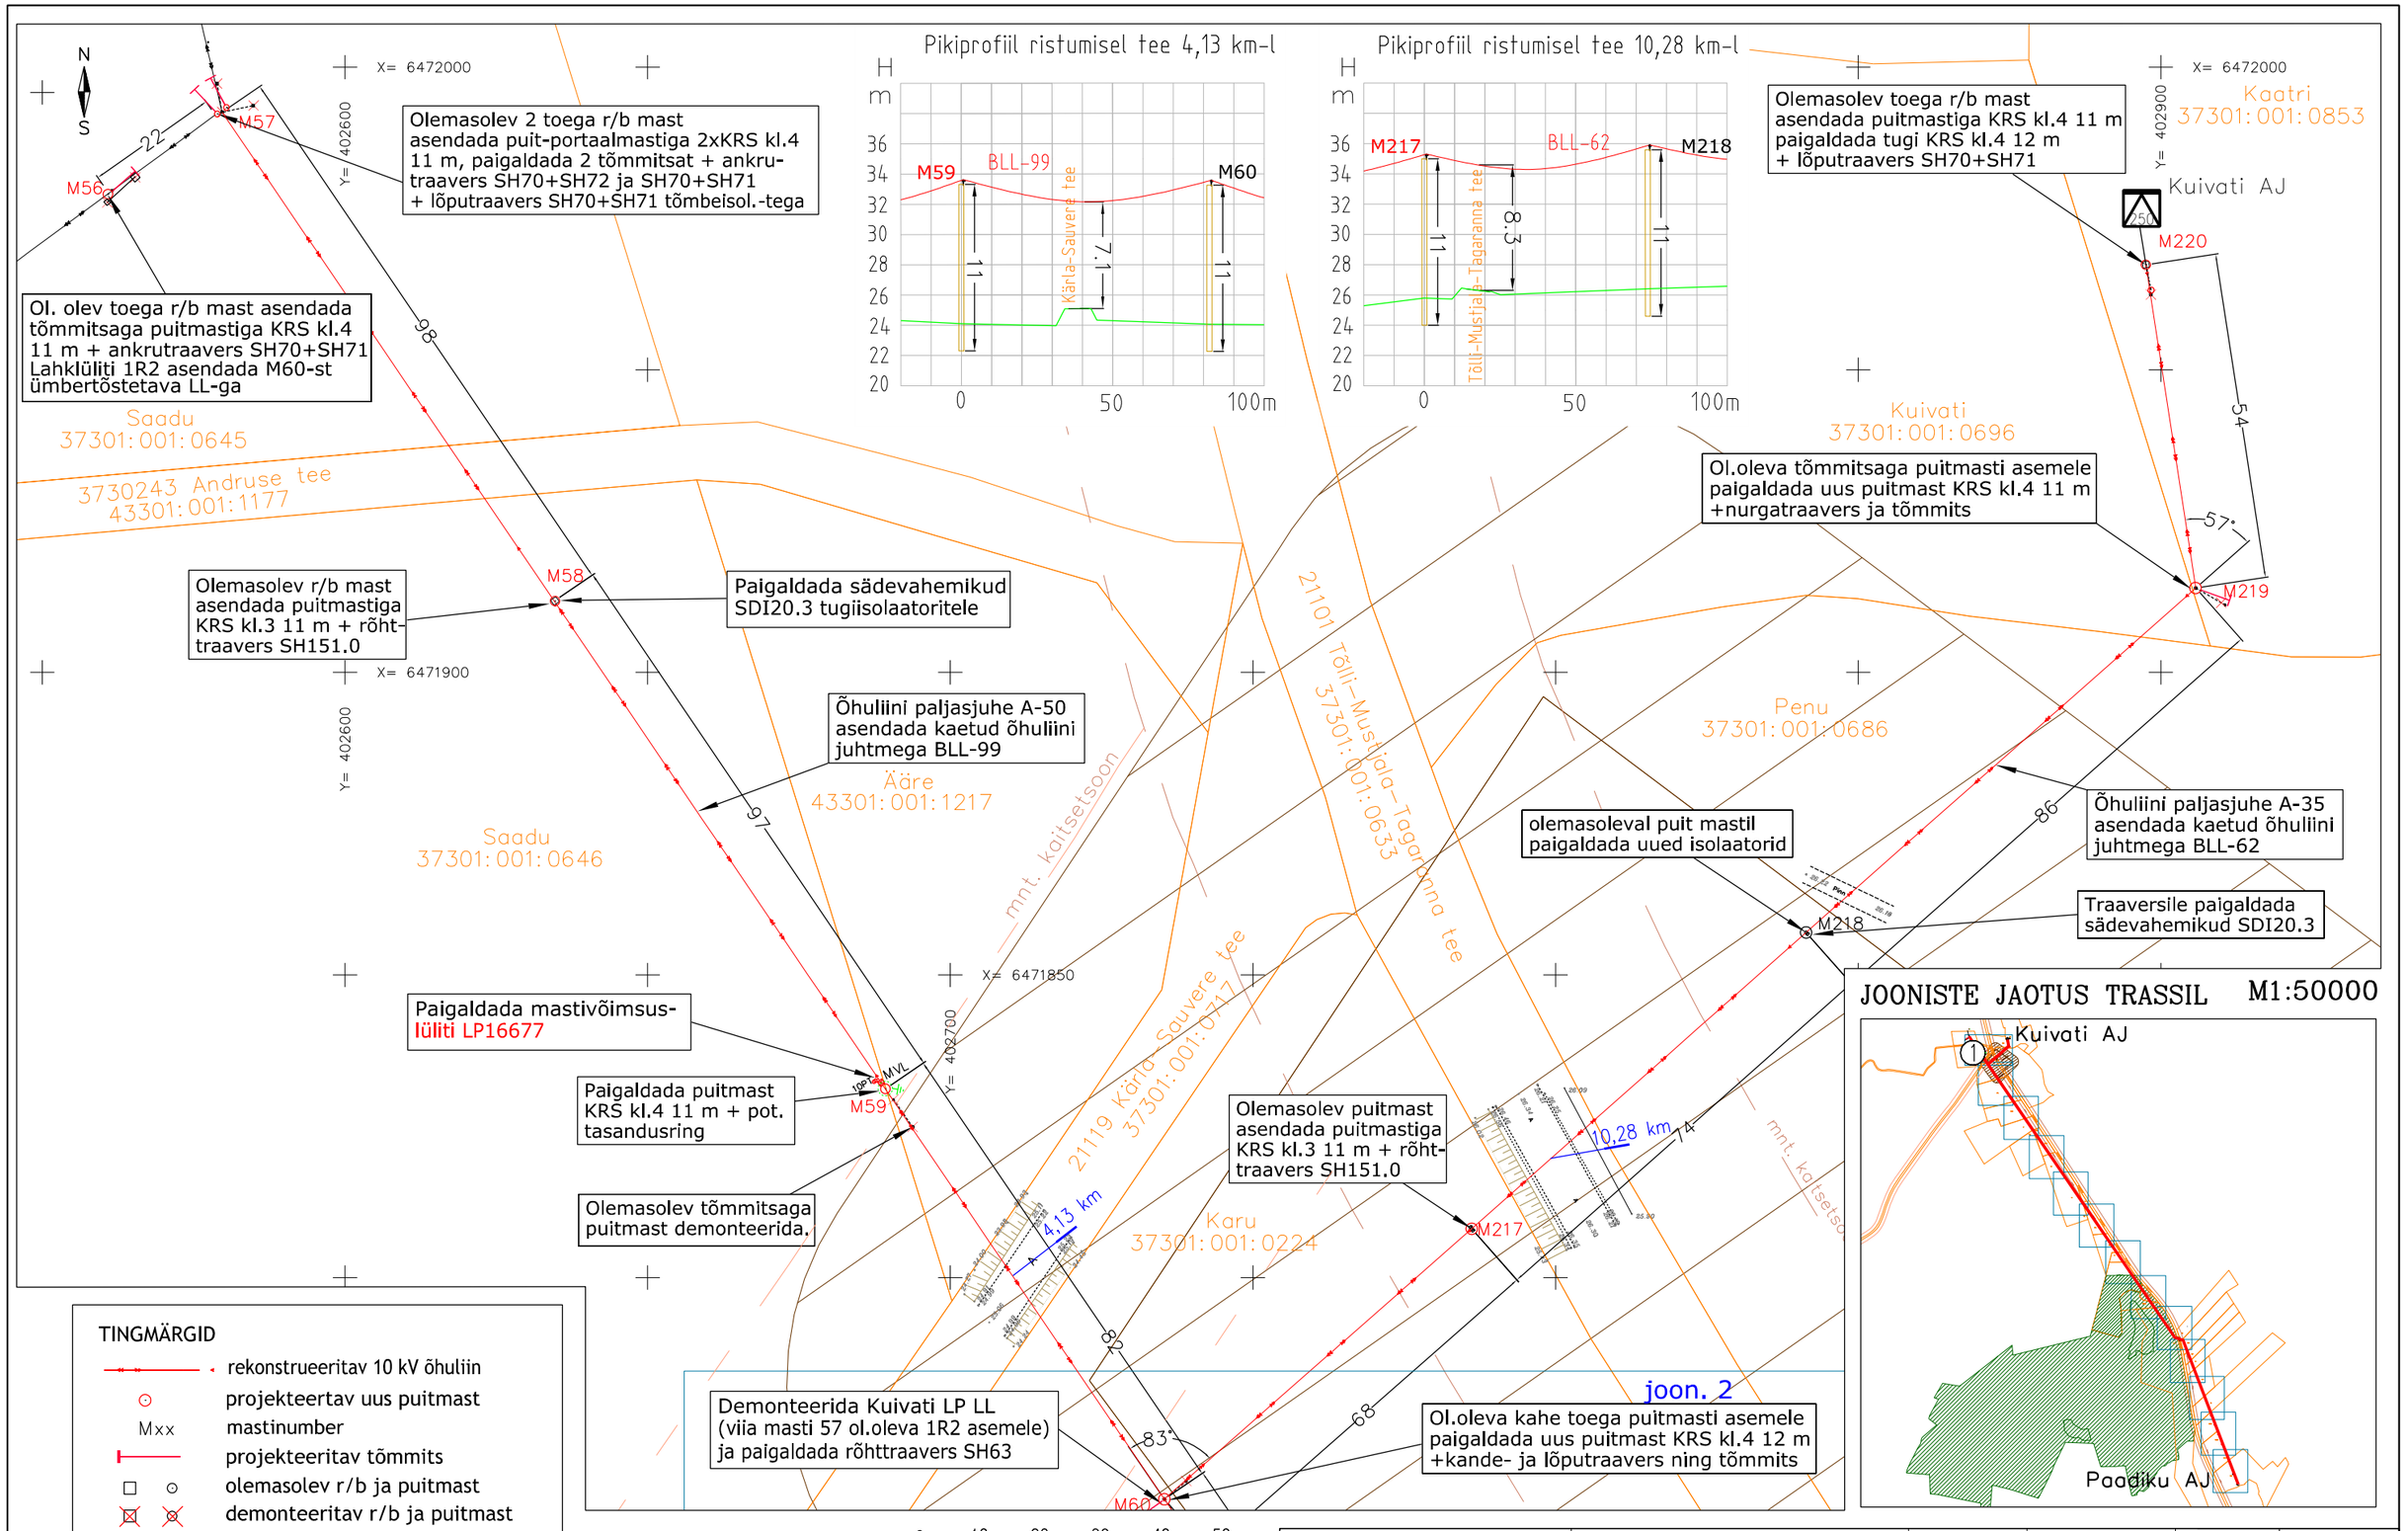

MÄRKUSED
* Alusplaanina on kasutatud OÜ DP Projektbüroo maamõõdutööd nr. 72-23-G.
Koordinaadid L.EST'97 süsteemis, kõrgused EH2000 süsteemis.

Tellija: Erko Elekter OÜ	E-Projects	Aadress:	Vallimaa 9-28 Kuressaare	Töö nr:	IP6363
				Staadium:	TP
		MTR reg.nr:	TEL 001753	Kuupäev:	20.01.24
Töö nimetus:	KARU-Kandla (Paadiku) 10 kV fiidri rek. Sauvere ja Kaarmise k., Saaremaa **IP6363**	Reg. nr: Telefon: e-mail:	12135774 51 64 840 leho@tt.ee	Leht/Lehti:	1
				Mõõt:	A3 1:1000
Joonise nimetus:	Asendiplaan 1	Projekteerija:	Leho Jõeäär	Allkiri:	