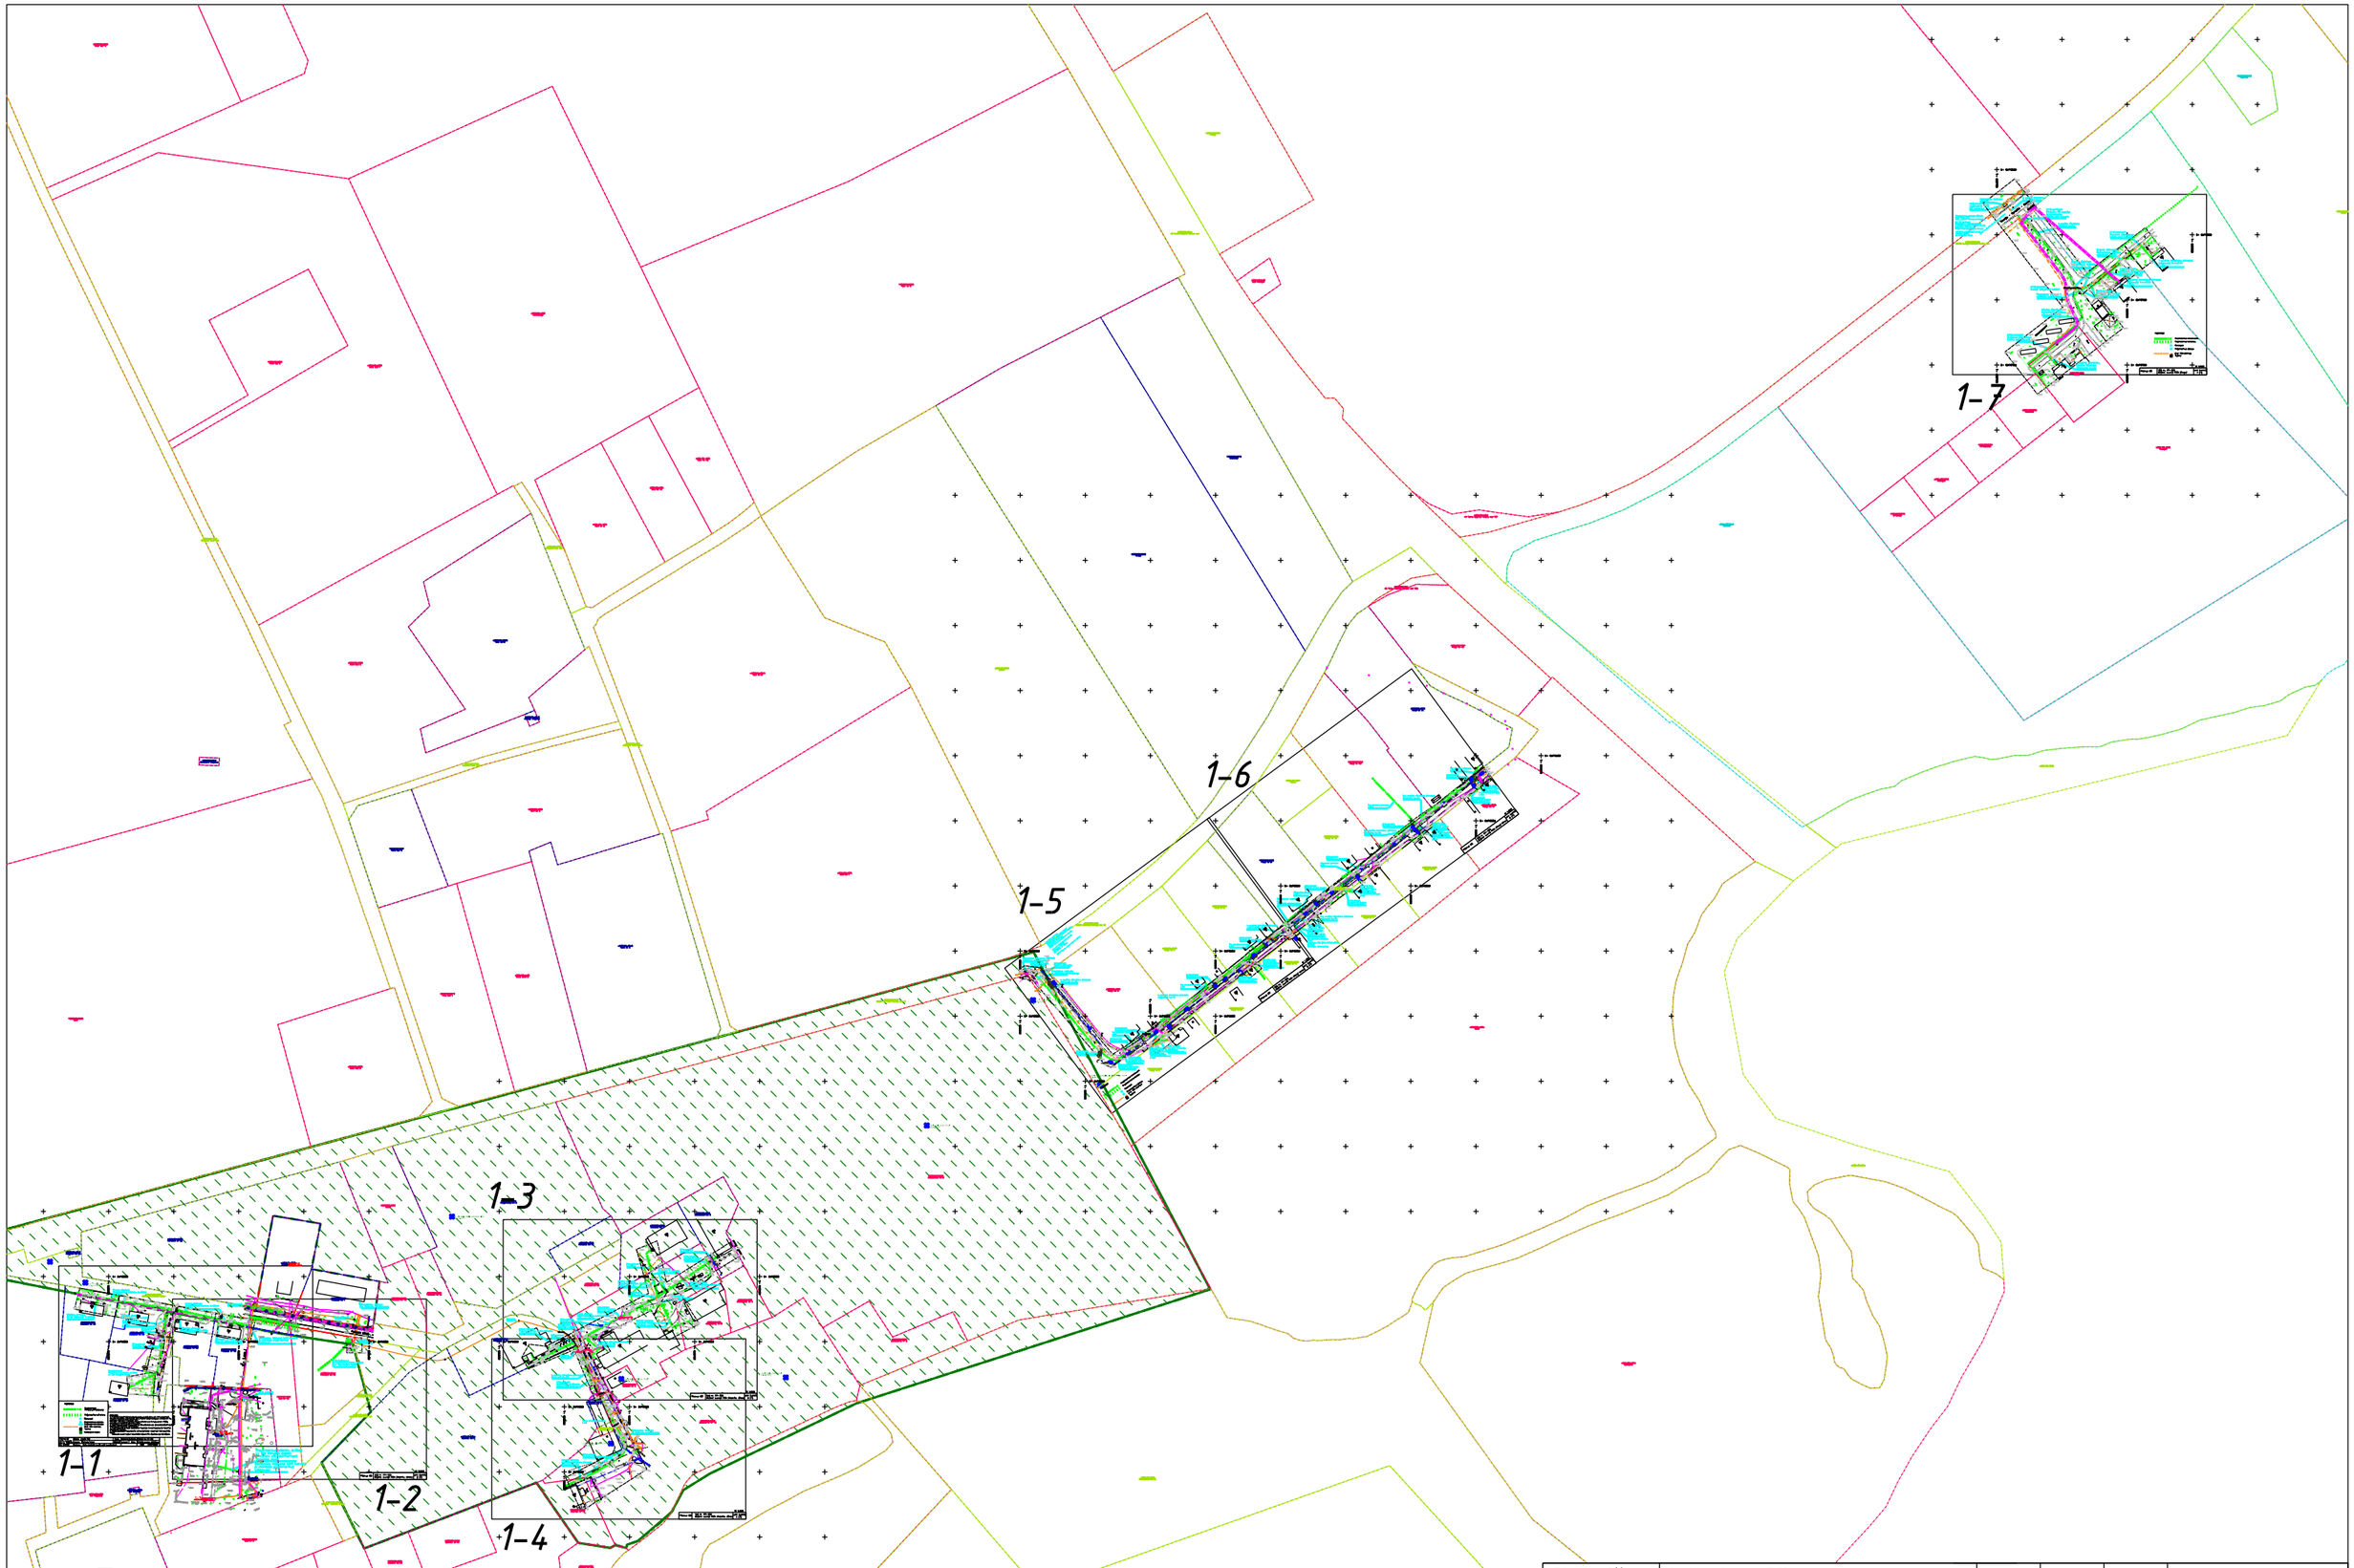

Fiberup OÜ Tartu maakond Reg.nr. 14296004 Tel. 5177752	Objekt: Luunja PON	Kuup.	Koostas:	Kinnitas:	Projekti nr. FP-799	
	Joonis: Sidetrassi plaan	30.06.22	L.Toomet	R.Raid	PF14256_projekt_300622 dgn	
	Aadress: Tartu maakond, Luunja vald, Luunja alevik				1:500	Joonis 1 Leht 1 (7)