Vaade 1

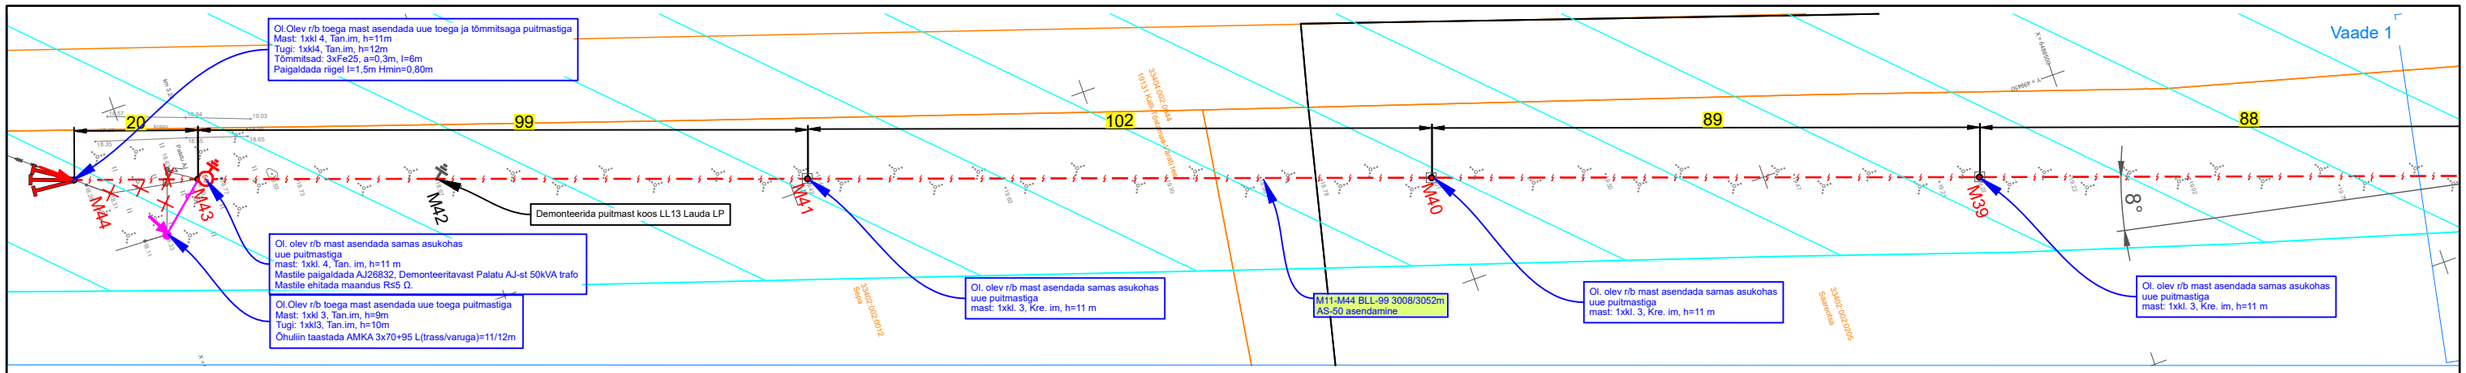

Vaade 2

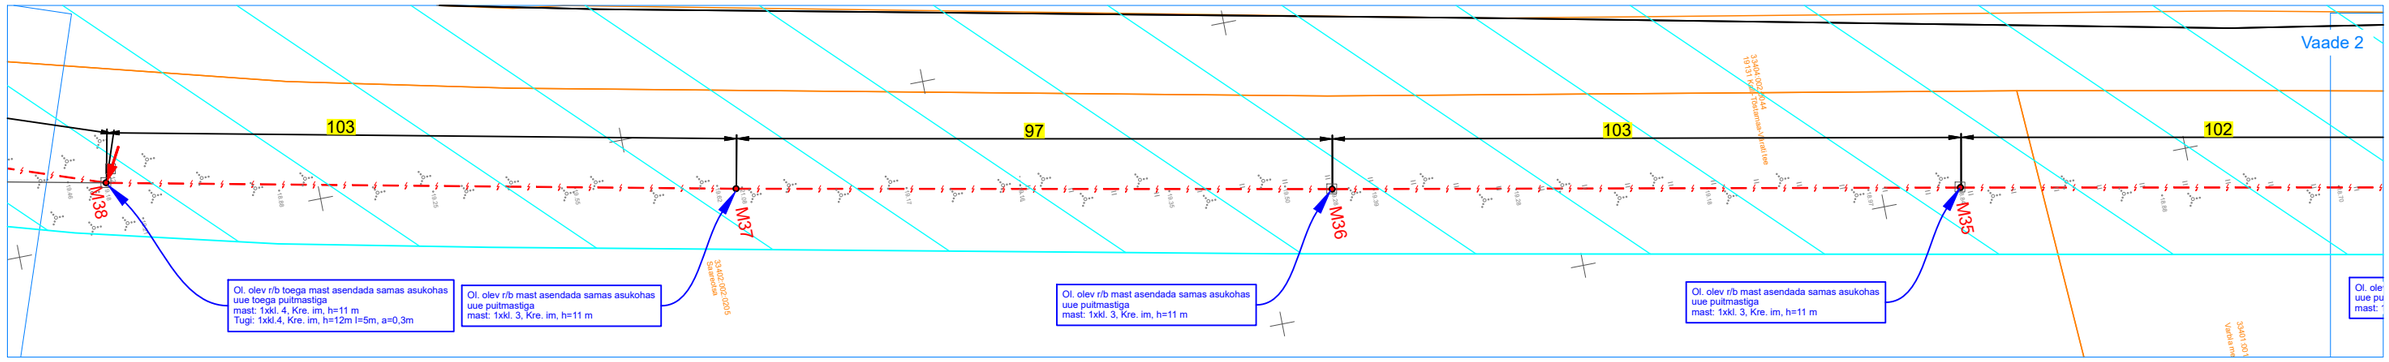

Vaade 3

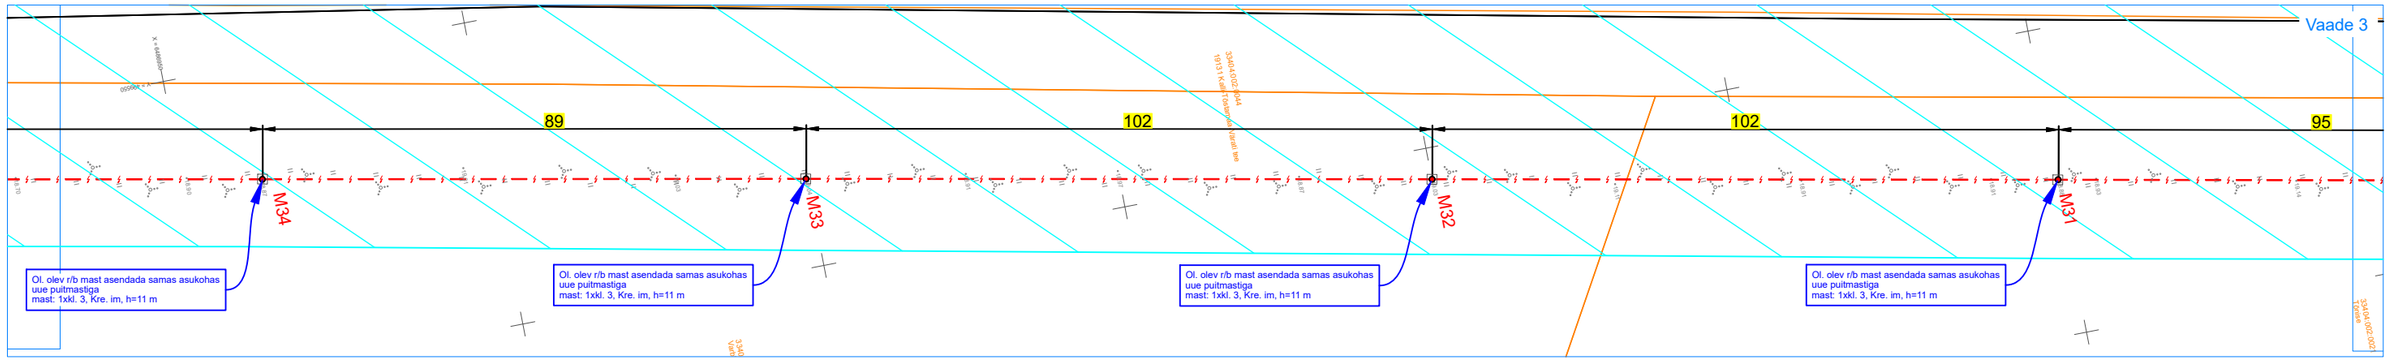

Vaade 4

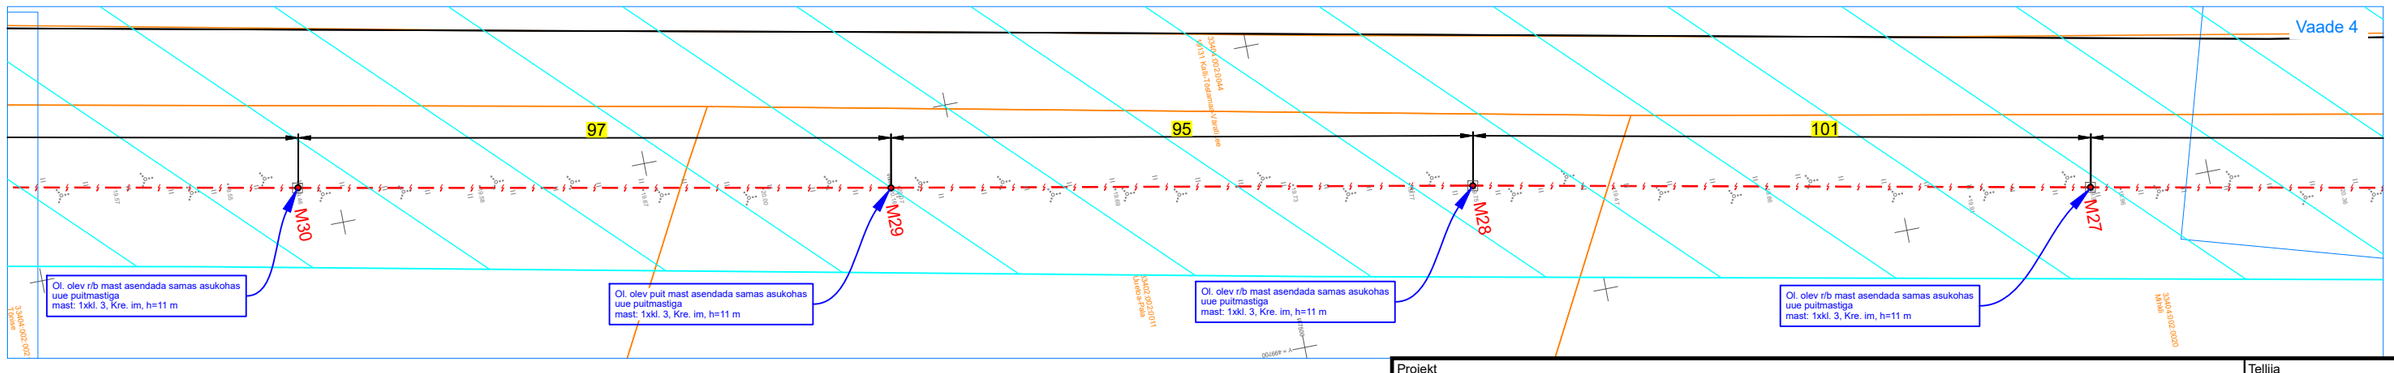

Projekt
Lõpe-Töhela 10 kV fiidri rekonstrueerimine, Kalli külas, Lääneranna vald, Pärnu maakonnas (I etapp)

Tellija
Elektrilevi OÜ

LEONHARD WEISS

Joonis
Asendiplaani vaade 1-4

Joonise nr
IP8424-1

Projekteeris	**J.Hövel**		02.2026	+372 53051974	Mõõtkava	1:1000
Kontrollis	**K.Maaten**		02.2025		Staadium	Tööprojekt
Projektijuht					Keel	Leht / Lehti
					EST	2 / 3

E-post estonia@leonhard-weiss.com
Telefon +372 601 2285
Registrikood 12083348
EL10665798-0001