Tatari 39 Peamaja 01 korrus

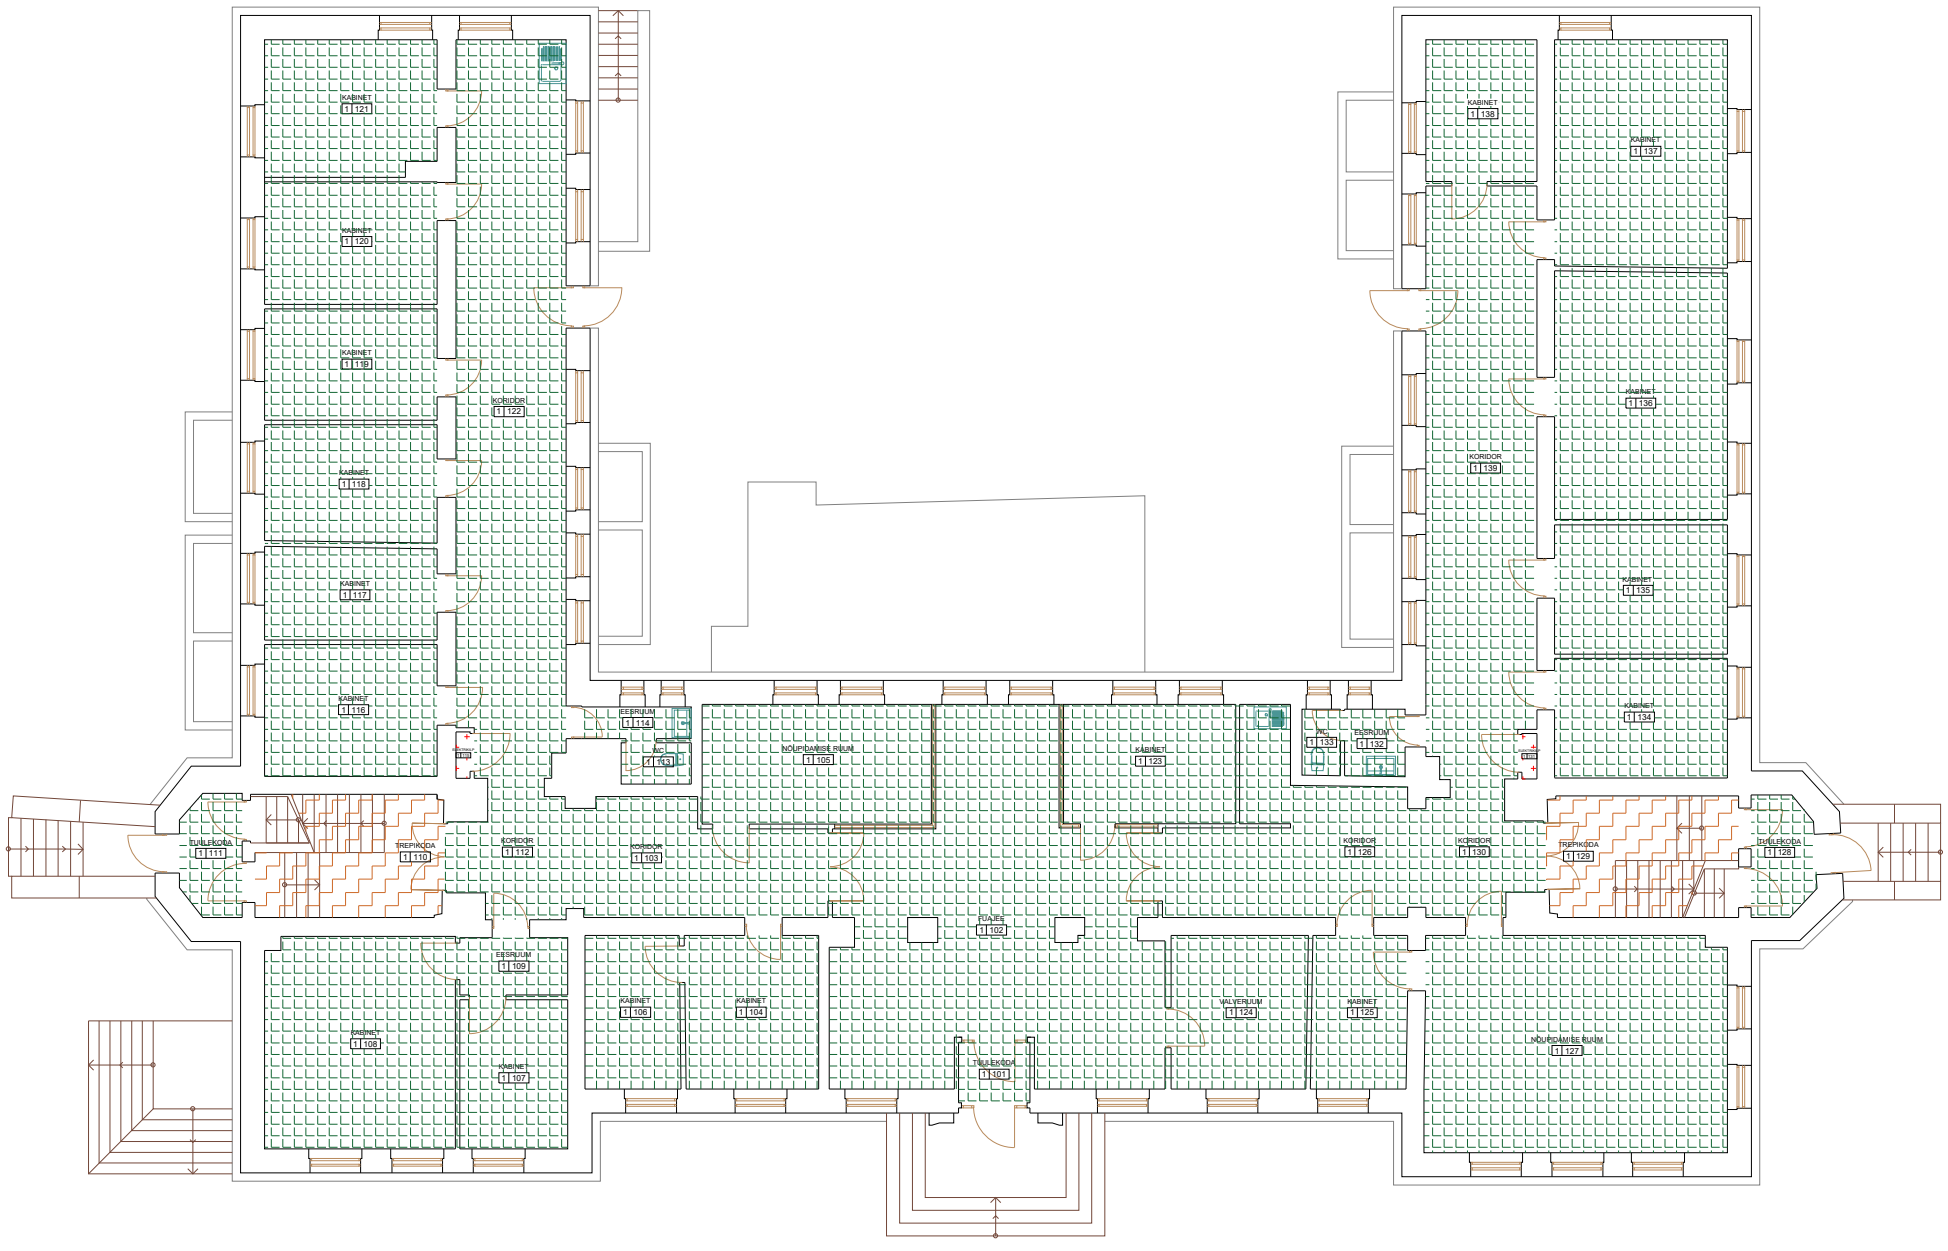


Legend

Konkurentsiamet

Vertikaalsete ühendusteede pind

Tehnopind