


Jrk nr	IKÕ ala Pos nr (plaanil)	Kinnistu registriosade number	Katastriüksuse tunnus, nimi ja sihtotstarve;	Asukoht riigitee (nr ja nimi) suhtes (lõigu algus ja lõpp km);	Ala pindala ruutmeetrites m2
1.	Pos 1	9626550	29503:024:0001, 20117 11397 Klooga aiandusühistu tee, Transpordimaa 100%	11397 Klooga aiandusühistu tee km 1.26	52 m2

29501:001:0797
Kirja tee 4a

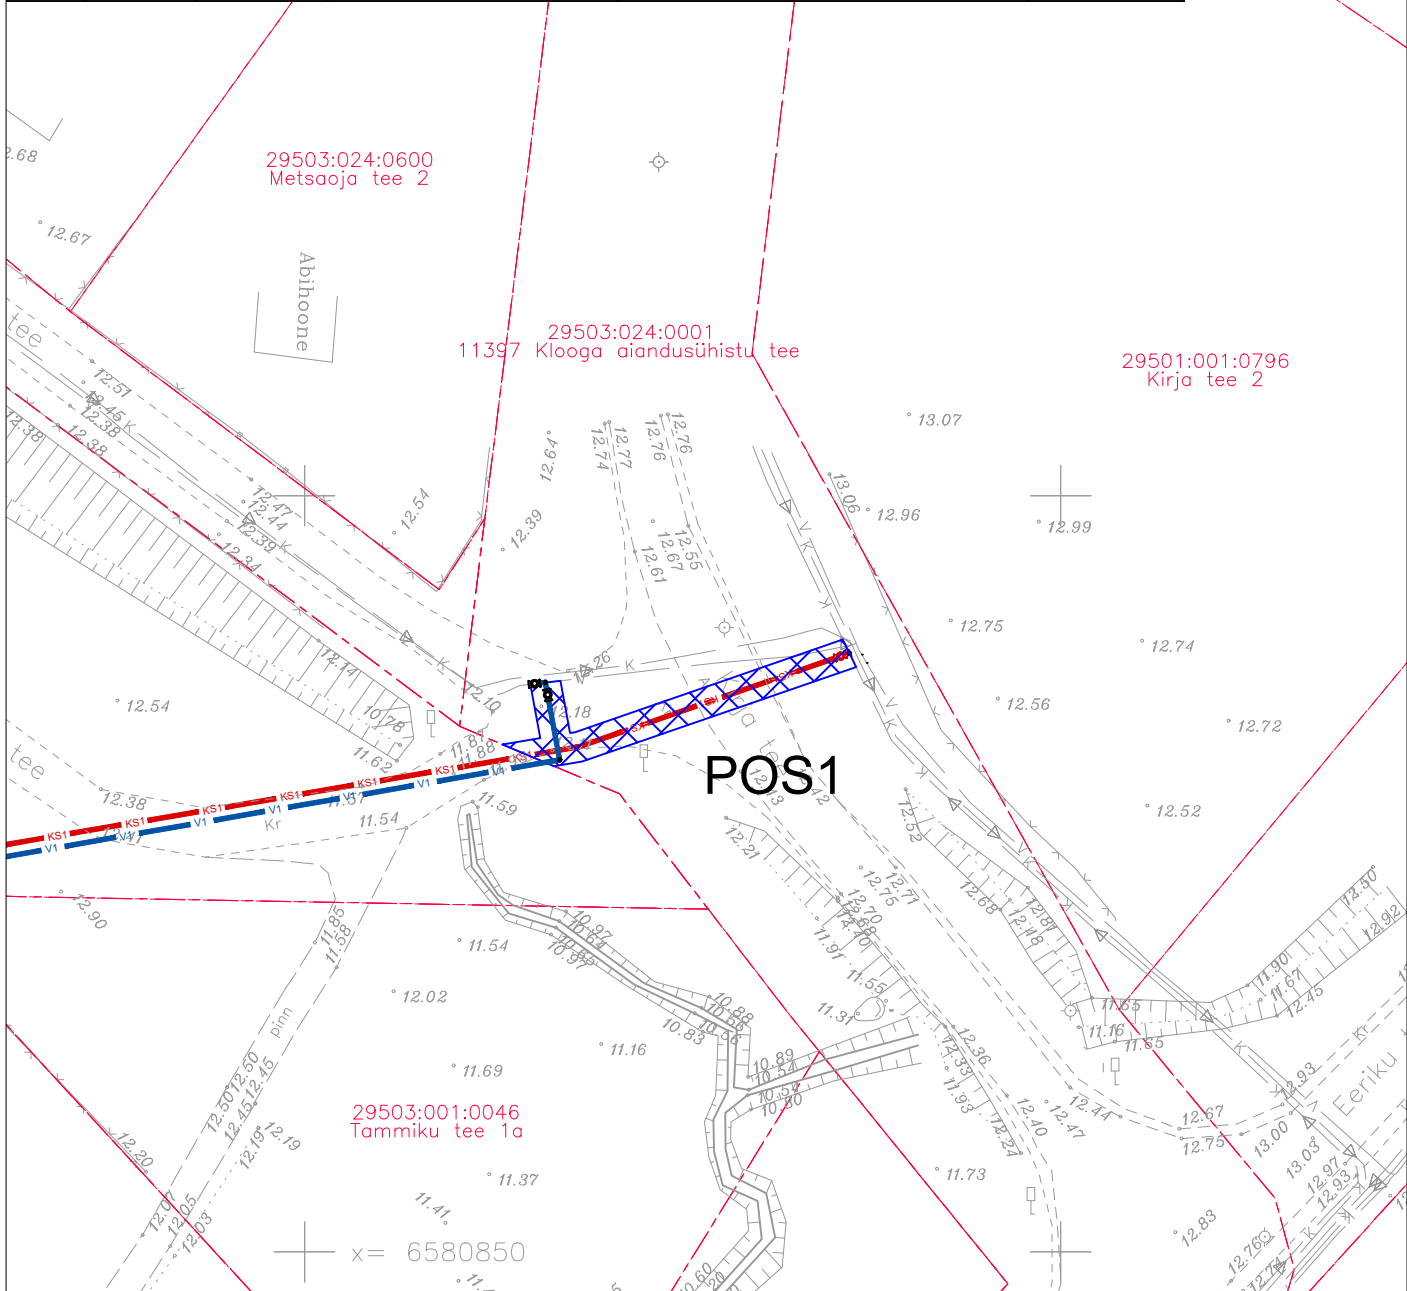

Tingmärgid

	Katastripiir
	Ühisveevägi torustik
	Surveline ühiskanalisatsiooni torustik
	Kavandatavate trasside servituudiala

Kasutusala laius on torustiku teljest 1 m.

-	-	-	
Muudatuse nr	Muudatuse kirjeldus	Kuupäev	
 AQUARE OÜ Reg.nr. 14785938 Mustamäe tee 6b Tallinn, Harjumaa Tel +372 666 1939 aquare@square.ee		Tellija: VOT&SUN OÜ Töö nimetus: Tammiku detailplaneeringu järgsed veevarustuse ja kanalisatsioonisüsteemid	
Koostas:	Marko Raid	Joonise nimetus:	
Vastutav pädev isik:	Marko Raid	Isikliku kasutusõiguse seadmise plaan	
Lähtefaili nimetus:	AQ23094_PP_v01_TammikuDP-IKÕ.dwg	Objekti aadress:	
Projekti koostamise kuupäev:	31.07.2023	Laulasmaa küla, Lääne-Harju vald, Harju maakond	
Väljatrükkimise kuupäev:	20.10.2023	Töö nr:	Stadium:
		AQ23094	PP
		Joonise nr:	Möötkava:
		VKV-9-01	1:500