


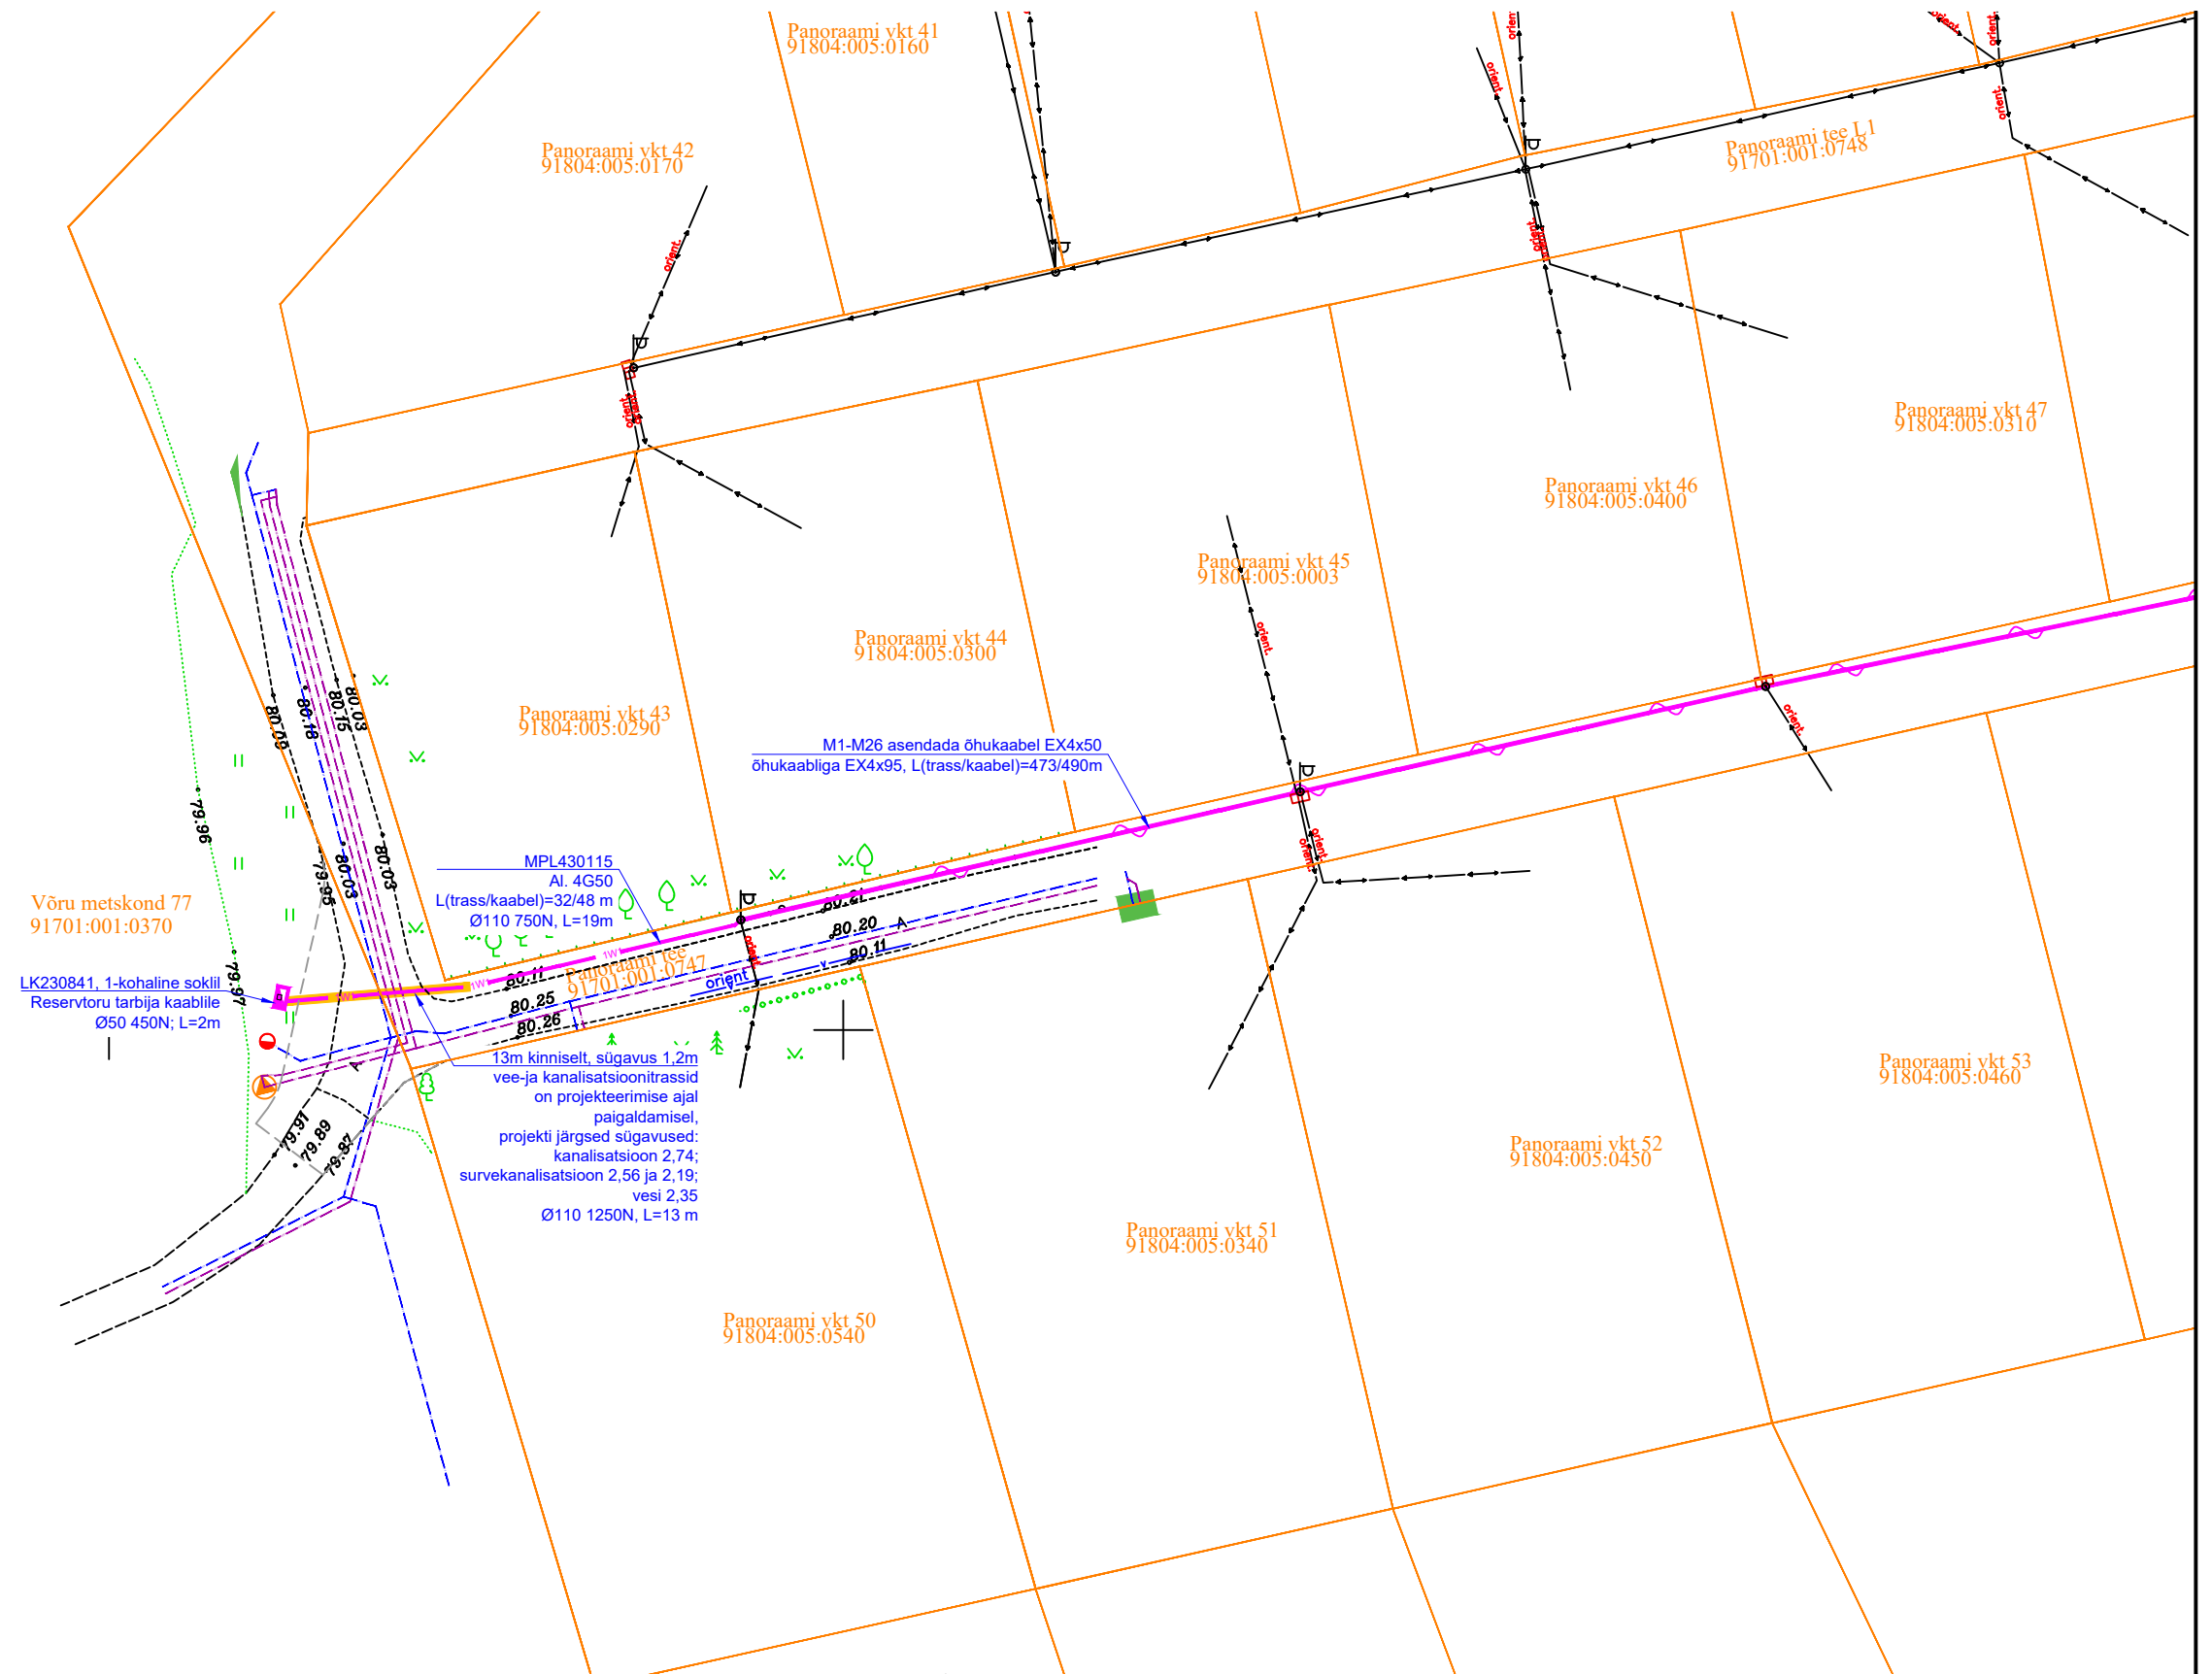

TINGMÄRGID

	Kinnistu piir
	0,4 kV kaabelliin
	0,4 kV õhuliin
	Proj. 0,4 kV õhuliini vahetus
	Proj. 0,4 kV maakaabel kaitsetorus
	Proj. liitumiskilp
	Trassi rajamine kinniselt

Projekt Võlsi küla reoveepumpla elektriliitumine Võru metskond 77 kinnistul, Võlsi küla, Võru vald, Võrumaa				Tellija Elektrilevi OÜ		
 LEONHARD WEISS E-post estonia@leonhard-weiss.com Telefon +372 601 2285 Registrikood 12083348	Joonis			Joonise nr LC1857-1		
	Asendiplaan					
	Projekteeris	A.Erik		53 090 199	Möötkava	M 1:500
	Kontrollis	A.Erik		53 090 199	Staadium	Tööprojekt
				Keel	Leht	Lehti
				EST	1	1