


M 1:500



M 1:250

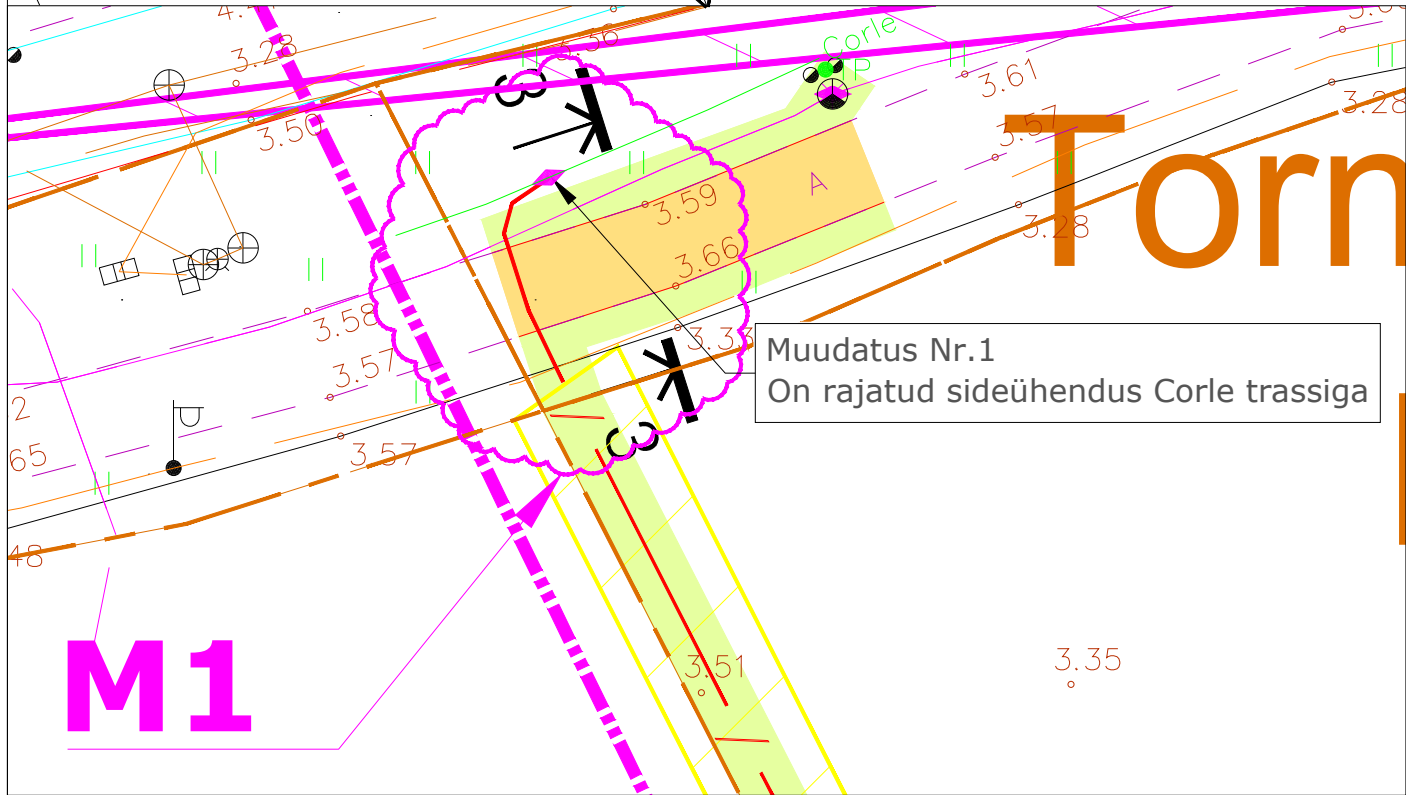


TINGMÄRGID, PROJEKTEERITUD



XX-YY-ZZ
A - valgusti mudel
G - masti pikkus; H - konsoli pikkus; I - võimsus;



Valgusti, metallmast, jaland

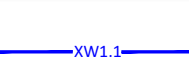

Tänavavalgustuse maakaabel, X-kaabli arv.
Kaabel kaitsetorus Ø75mm, 450N (kui ei ole määratud teisiti)



Valgusti kordusmaandus




Lülitus- ja juhtimiskilp



Liitumiskilp



Jaotuskilp

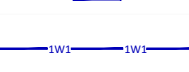


Madalpinge maakaabel. Kaabel kaitsetorus
Ø75mm, 450N (kui ei ole määratud teisiti)



Ø75mm, 450N kaitsetorus



Sidekaev

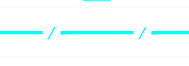

Sidetross (Telia AS) UPOTEL 100D



Multitoru Hexatronix 12x7/3.5+2x14/10 DB (Corle
sidekaevu ja Telia kaevu vahel)



Sidetross (Tarbija) UPOTEL 50D



Sidekaabli jätkumuhv

MÄRKUSED

Tänavavalgustus:

1. Paigaldada uued kuumsingitud 6m kuumsinkitud metallmastid RB vundamentidele konsolidega ja Philips valgustitega.
2. Mastidele ettenähtud kohta ehitada maandust.
3. Toidet võtta AXPX 4G25 kaabliga alates projekteeritavast LJK-x fiidrit F1 ja F2.
4. Tänavavalgustuse jaoks paigaldada uus LK, toide võtta uuest alajaamast.
5. Jalandite reguleerimiskruvide kõrgus peab jääma maapinnast 4 - 5 cm.
6. Jalandeid ei ole lubatud paigaldada lohku.
7. Vähemalt 1m raadiuses jalandist peab olema tasane või ühtlaselt langev/tõusev maapind.
8. Tööde käigus paigaldada kõik tänavavalgustuse uued kaablid kaitsetorusse ja liivast kaitsekihti millest 10 cm on kaablitrassi all ja 20 cm kaablitrassi peal.
9. Kaitsetoru otsad peavad ulatuma vundamenti sisse, selle põhja.
10. Tänavavalgustuse kaabel paigaldada lahtisel meetodil Ø75 450N kaitsetorusse haljasalal ning Ø75 750N torusse perspektiivse tee alla;
11. Haljasalal paigaldada kaabel min 0,7m sügavusele, perspektiivse tee alla min 1m sügavusele.
12. Kitsades kohtades kaevetööd teostada käsitsi vältimaks tehnovõrkude vigastamist.

Sidetaristu:

1. Paigaldada sidekaevud ette nähtud kohtadesse
2. Sidekaevude vahele paigaldada sidekanalisatsioon
3. Sidekaevudest tuua iga kinnistule kinnistu piirini eraldi sidekanalisatsioon
4. Paigaldada sidekanalisatsiooni koos TV ja madalpinge kaablitega ühte kraavi

Elektriliitumise taristu:

1. Ehitada uus alajaam ettenähtud kohale
2. Paigaldada ühe-, kahe- ja neljakahelised liitumiskilbid kinnistutele.
3. Kilpidele tuua 0,4kV elektrikaablid
4. Toided kilpidele võtta alajaamaast
5. Täpsem info kilpide ja elektrijaotuse kohta lahendatakse põhi- ja tööprojekti.

Muudatuse number	Muudatuse kuupäev	Muudatuse sisu
M1	22.07.2026	Sidekaabli ühendamine Corle trassiga
Projekti nimetus		
Tormiranna DP ala projekteerimine, Saaremaa		
Joonise nimetus		
Tehnovõrkude ja tänavavalgustuse asendiplaan		
Projekteerija		Tellija
Hepta Group Energy OÜ Teadusparki tn 6/1 12618 TALLINN EESTI Tel. +372 5179698 info@hepta.ee		T-Model OÜ Ülemiste tee 3 11415 Tallinn tel. 606 1601 e-post: info@tmodel.ee www.tmodel.ee
Kontrollija	S. Kulp	Staadium
Projekti juht	S. Kulp	PP
Projekteerija	A. Andersson	Kuupäev
		22.07.2026
Möötkava	1:500	Projekti nr
		26181
		Joonise nr
		E201