






























CONRADI
GALNARES
SALVADOR
28768431P

Firmado digitalmente
por CONRADI
GALNARES SALVADOR
- 28768431P
Fecha: 2025.10.09
14:51:50 +02'00'

PEAMINE ELEKTRIFITSEERIMISPROJEKT


MAIN ELECTRIFICATION PROJECT

TINGMÄRGID / LEGEND

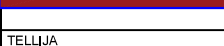
| | | |
|---|-------------------------------------|---|
|  | ÜKS KONSOOL | SINGLE CANTILEVER |
|  | KAKS KONSOOLI | DOUBLE CANTILEVER |
|  | KAHETEE KONSOOL | TWO TRACK CANTILEVER |
|  | VISANGU PIKKUS | SPAN LENGTH |
|  | ANKUR JA ÜKS TÕMMITSAGA ANKRUMAST | ANCHOR AND SINGLE BACKTIE |
|  | ANKUR JA KAHE TÕMMITSAGA ANKRUMAST | ANCHOR AND DOUBLE BACKTIE |
|  | PÕIKTALA KOOS RIPUTUSMASTIDEGA | PORTAL WITH DROP POSTS |
|  | PÕIKTALA ALUMISE PÕIKTROSSIGA | SPANWIRE PORTAL |
|  | ÜHE RIPUTUSVARDAGA KOMPLEKT | SINGLE DROP TUBE ASSEMBLY |
|  | KAHE RIPUTUSVARDAGA KOMPLEKT | TWIN DROP TUBES ASSEMBLY |
|  | MAANDUSSÜVEND | EARTHING PIT |
|  | ÜHE MASTI LAHKLÜLITI | SINGLE-POLE DISCONNECTOR |
|  | KAHE MASTI LAHKLÜLITI | DOUBLE-POLE DISCONNECTOR |
|  | SISSELÕIGATUD ISOLAATOR | CUT-IN INSULATOR |
|  | SEKTSIOONIISOLAATOR | SECTION INSULATOR |
|  | LIIGIPINGEPIIRIK | SURGE ARRESTER |
|  | AUTOMAATPINGUTUSEGA LÕPPANKURDUS | AUTO-TENSIONED ANCHOR TERMINATION |
|  | POOLPINGUTUSEGA LÕPPANKURDUS | SEMI-TENSIONED ANCHOR TERMINATION |
|  | FIKSEERITUD LÕPPANKURDUS | FIXED ANCHOR TERMINATION |
|  | ÜHENDUS: VOOLUKANDE TÜÜP | JUMPER: CURRENT CARRYING TYPE |
|  | ÜHENDUS: POTENTIAALIÜHTLUSTUSE TÜÜP | JUMPER: EQUIPOTENTIAL TYPE |
|  | KESKANKURDUS | MIDPOINT ANCHOR |
|  | PÕIKTALA KESKANKURDUS | MIDPOINT ANCHOR FOR PORTAL |
|  | TOPOGRAFIJA | TOPOGRAPHY |
|  | KATASTRIPPIR | CADASTRAL BORDER |
| VÄLISPROJEKTID / EXTERNAL PROJECTS | | |
|  | RBDTD-EE-DS2-DPS3_SWE_OS010 | SWECO Projekt AS |
|  | 09102021-PP-AA-4-02 | OÜ Neva Line |
|  | RBDTD-EE-DS2-DPS1_IDO_BR0070 | IDOM Consulting, Engineering, Architecture S.A.U. |
|  | DPS3-SOODEVAHE | IDOM Consulting, Engineering, Architecture S.A.U. |

| | | |
|---|--|---|
|  | ÕHULIIN | OVERHEAD CONTACT LINE |
|  | NEGATIIVNE FIIDER | NEGATIVE FEEDER |
|  | FIIDRI LIIN | FEEDER LINE |
|  | ÕHUKAUDNE MAANDUSÜHENDUSJUHT | AERIAL EARTHING CONDUCTOR |
|  | 10kV TOITELIIN | OVERHEAD POWER LINE 10kV |
|  | 0,4kV TOITELIIN | OVERHEAD POWER LINE 0,4kV |
|  | KIUD-OPTILINE KAABEL | FIBER OPTIC LINE |
|  | DEMONTEERITUD LIIN | DISMOUNTED LINE |
|  | DEMONTEERITUD RAJATIS | DISMOUNTED FACILITY |
|  | UUS RÕÖBASTEE TELG / GABARIIT 1520mm | NEW TRACK AXIS GAUGE 1520mm |
|  | UUS RÕÖBASTEE TELG / GABARIIT 1435mm | NEW TRACK AXIS GAUGE 1435mm |
|  | PROSPEKTIIVNE RÕÖBASTEE TELG / GABARIIT 1520mm | PROSPECTIVE TRACK AXIS GAUGE 1520mm |
|  | DEMONTEERITUD TEE | DISMOUNTED TRACK |
|  | PROJEKTEERITUD VALGUSTUSMAST | DESIGNED LIGHTING POLE |
|  | KIUDOPTILINE ANKR JA RESERVI MAST | FIBER OPTIC ANCHOR AND RESERVE POLE |
|  | KASUTUSMAAST | UTILITY POLE |
|  | DEMONTEERITUD KOMMUNAAL LIIN | DISMOUNTED UTILITY LINE |
|  | OLEMASOLEVATE KRAAVIDE OSAS MUUDATUSED VAJALIKUD | CHANGES TO EXISTING DITCH REQUIRED |
|  | POOLITATUD KAABLIKAITSETORUD HDPE Ø 110 mm | PROTECTIVE SPLIT PIPE HDPE Ø 110 mm |
|  | ÜMBERPAIGALDATAVAD MAA-ALUSED KAABLITRASSID | UNDERGROUND CABLE ROUTES FOR RELOCATION |
|  | PROJEKTEERITUD 0,4 kV MAA-ALUNE KAABEL | DESIGN 0,4kV UNDERGROUND CABLE |
|  | PROJEKTEERITUD 20 kV MAA-ALUNE KAABEL | DESIGN 20 kV UNDERGROUND CABLE |
| PIIRKONNAD JA TSOONID | | AREAS AND ZONES |
|  | KAITSEALA | PROTECTED AREAS |
|  | III KAT. KAITSEALUNE FAUNA | III CAT PROTECTED FAUNA |
|  | III KAT. KAITSEALUSED SEENED JA SAMBLIKUD | III CAT PROTECTED FUNGI AND LICHEN |
|  | III KAT. KAITSEALUSED TAIMED | III CAT PROTECTED PLANTS |
|  | HOOLDATAV SIHTKAITSEVÖÖND | MAINTAINED CONSERVATION ZONE |
|  | PIIRANGUVÖÖND | LIMITED MANAGEMENT ZONE |
|  | NATURA 2000 LINNUALA | NATURA 2000 BIRD SITE |
|  | NATURA 2000 LOODUSALA | NATURA 2000 NATURE SITE |
|  | PÄRANDNIIDUD KAITSTAVATEL ALADEL | SEMI-NATURAL COMMUNITY (KKR) |
|  | MAAPARANDUSEHITISE EESVOOL | ARTIFICIAL RECIPIENT |
|  | MAAPARANDUSSÜSTEEMI REGULEERIV VÕRK | THE REGULATING NETWORK OF A LAND IMPROVEMENT SYSTEM |
|  | MAASTIKUKAITSEALA | LANDSCAPE PROTECTION AREA |
|  | PARK | PARK |
|  | KAITSTAV LOODUSE ÜKSIKOBJEKT | INDIVIDUAL PROTECTED NATURAL OBJECT |
|  | RIIGITEEDE KAITSEVÖÖNDITE PIIRID | BOUNDARIES OF NATIONAL ROAD PROTECTION ZONES |


| | | | | | | | | | | | | | | |
|---|---|---|--|----------|--------------|---------------|------------|-------------|------|------------|-------------------|---------|-------|---------|
| TELLIJA | PROJEKTEERIJ | PROJEKTI NIMI | JOONISE NIMI | Mõõtkava | Projekteeris | Joonised koos | Kontrollis | Koostööstas | 05 | 2025-03-26 | MUUDATUSED | GAK | ARL | AGR |
|  |  | EESTI RAUDTEE INFRASTRUKTUURI ELEKTRIFITSEERIMINE | ÜLEMISTE-MUUGA-AEGVIIDU KONTAKTÕHULIINI ASENDIPLAAN LAGEDI - BLOKKPOST | A3 | PVB | VAI | ARL | AGR | 04 | 2023-08-11 | MUUDATUSED | VAI | ARL | AGR |
| | | | | | Kuupäev | Kuupäev | Kuupäev | Kuupäev | 03 | 2023-06-23 | MUUDATUSED | GAK | ARL | AGR |
| | | | | | 2025-03-26 | 2025-03-26 | 2025-03-26 | 2025-03-26 | 02 | 2023-03-27 | ESIMENE ESITAMINE | PVB | ARL | AGR |
| | | | | | | | | | Ver. | Kuupäev | Kommentaar | Projekt | Konto | Koostk. |

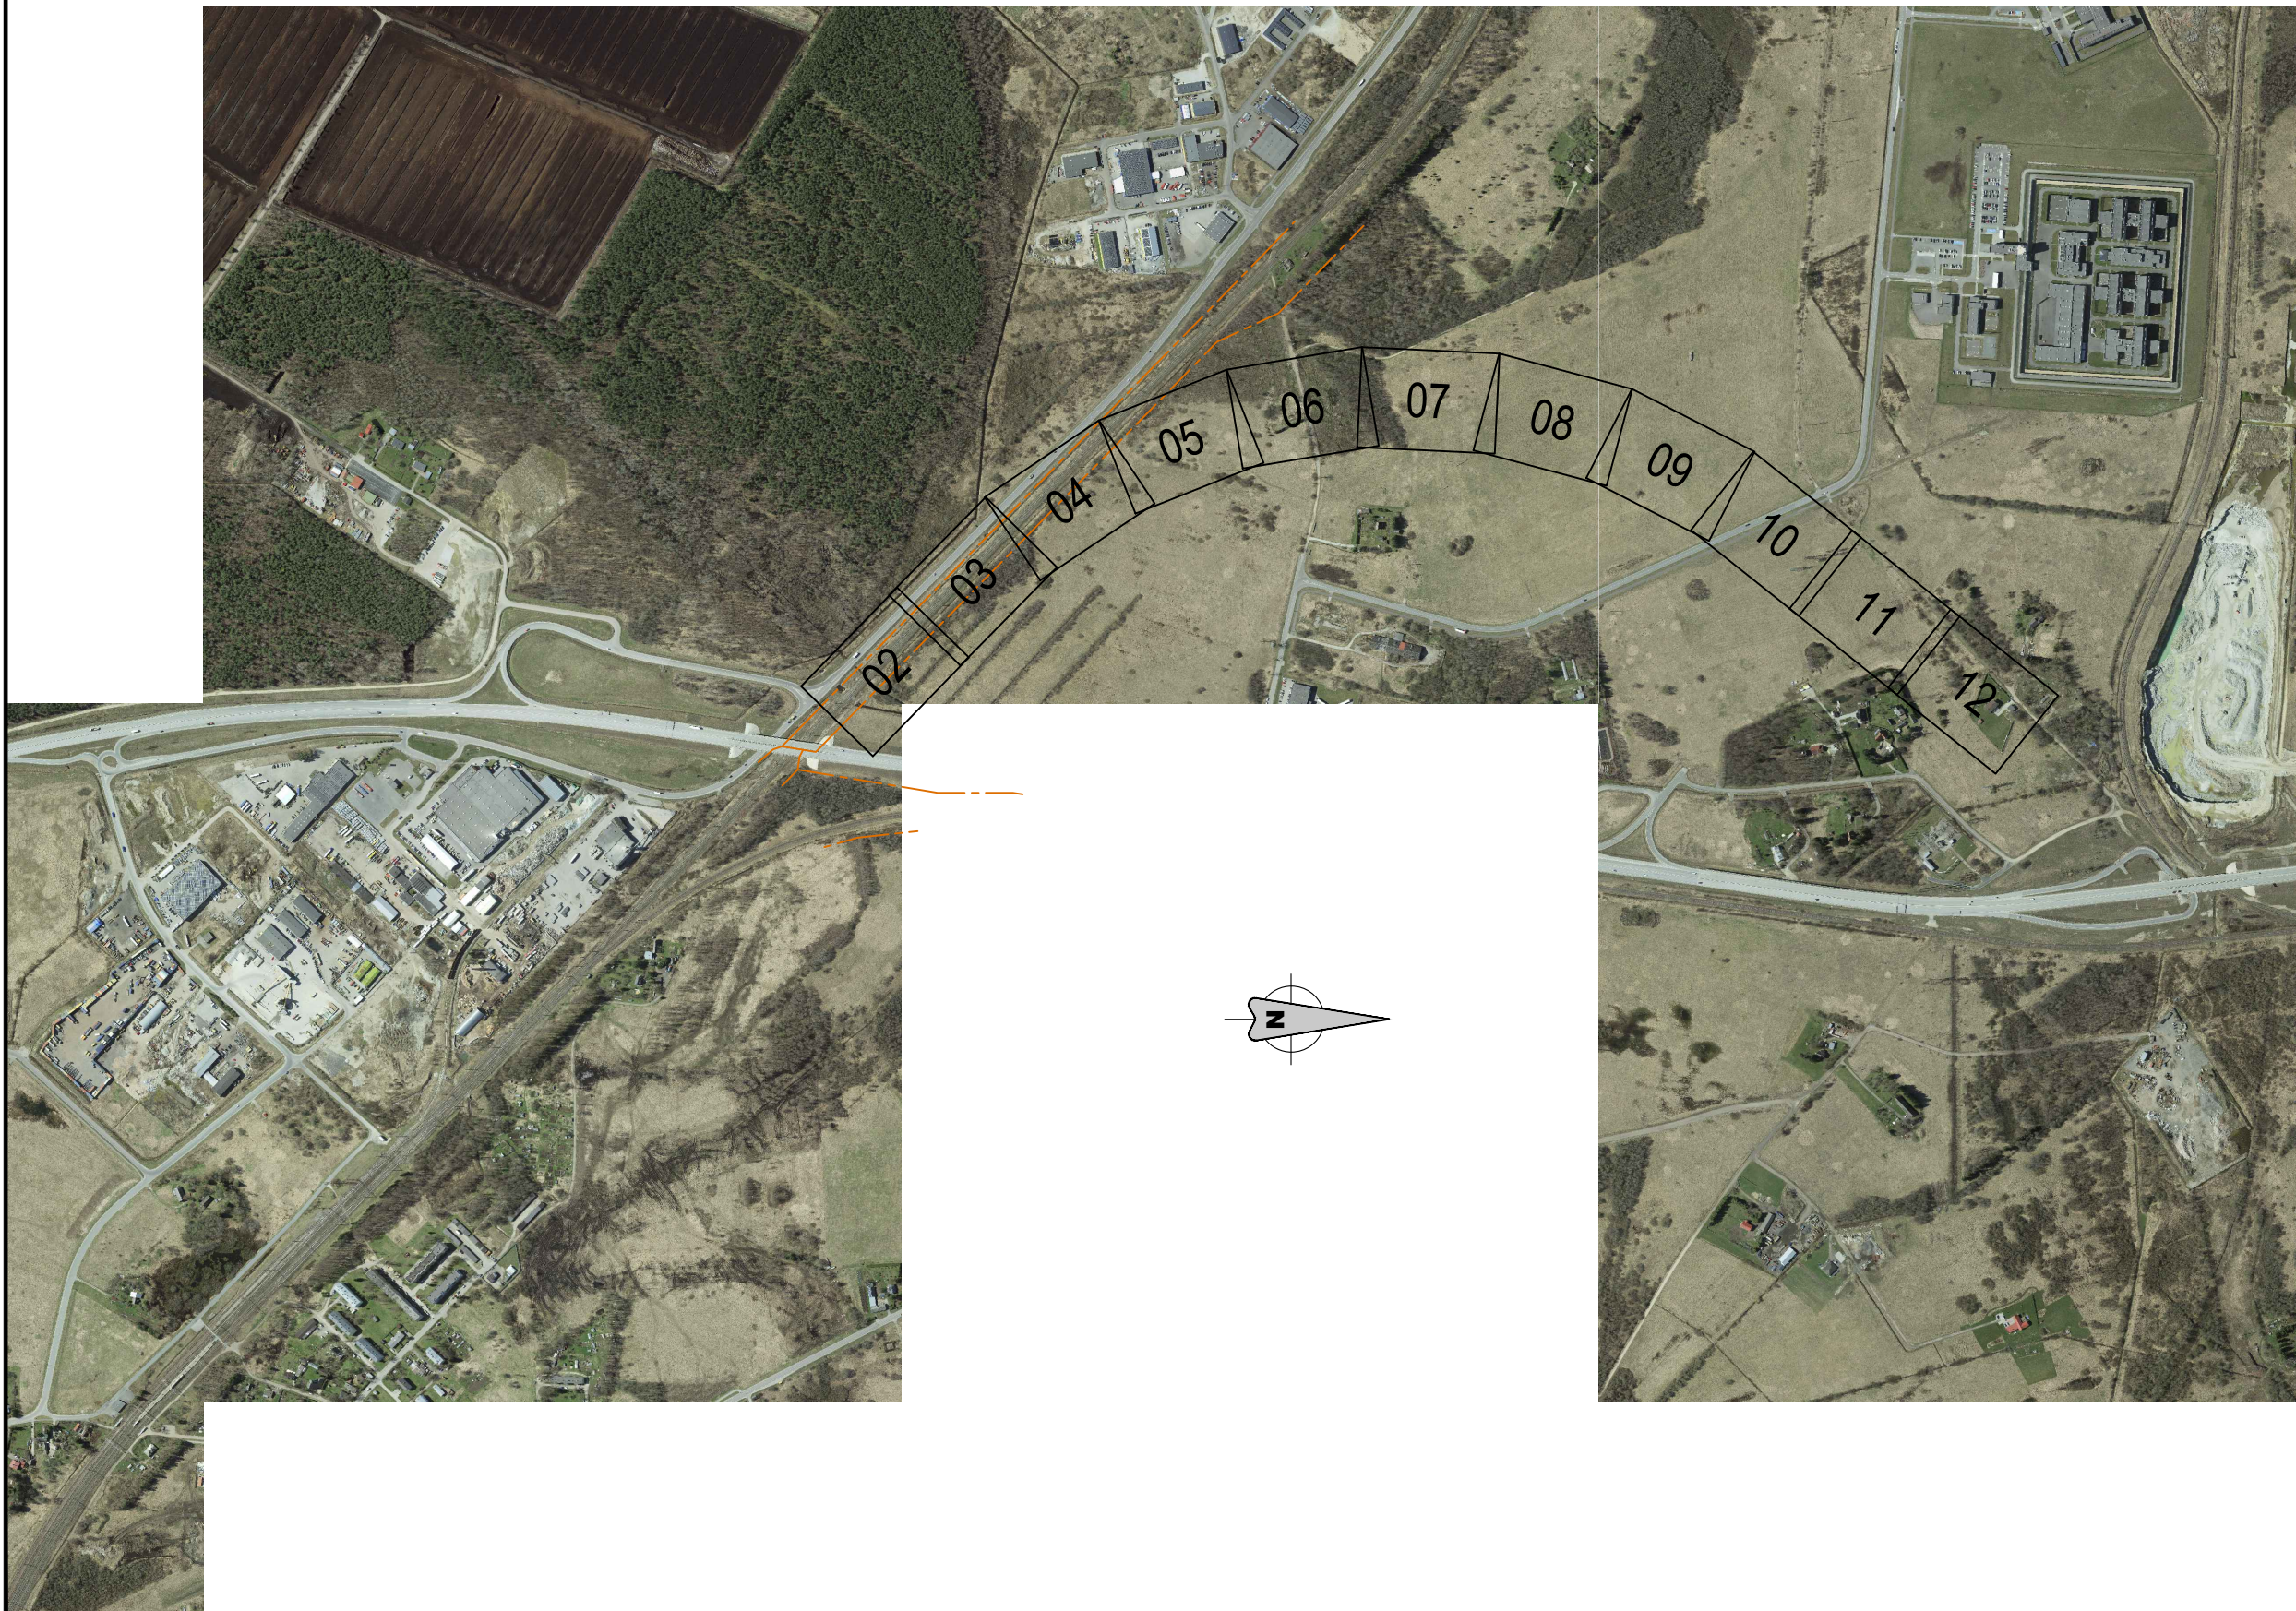


| | | | | | | | | | | | | | | |
|--|--|---|---|--------------|---------------------------|---------------|------------|-------------|------|------------|-------------------|---------|------|--------|
| <div>TELLIJA</div> <div> EESTI RAUDTEE</div> | <div>PROJEKTEERIJAJ</div> <div></div> | <div>PROJEKTI NIMI</div> <div>EESTI RAUDTEE INFRASTRUKTUURI ELEKTRIFITSEERIMINE</div> | <div>JOONISE NIMI</div> <div>ÜLEMISTE-MUUGA-AEGVIIDU KONTAKTÕHULIINI ASENDIPLAAN LAGEDI - BLOKKPOST</div> | Möödkava | Projekteeris | Joonised koos | Kontrollis | Koostöölase | 05 | 2025-03-26 | MUUDATUSED | GAK | ARL | AGR |
| | | | | 1:10000 | PVB | VAI | ARL | AGR | 04 | 2023-08-11 | MUUDATUSED | VAI | ARL | AGR |
| | | | | Algne suurus | Kuupäev | Kuupäev | Kuupäev | Kuupäev | 03 | 2023-06-23 | MUUDATUSED | GAK | ARL | AGR |
| | | | | A3 | 2025-03-26 | 2025-03-26 | 2025-03-26 | 2025-03-26 | 02 | 2023-03-27 | ESIMENE ESITAMINE | PVB | ARL | AGR |
| | | | | Joonisnumber | 1005_EP_AS-4-02_LB-scheme | | | | Ver. | Kuupäev | Kommentaar | Projekt | Kont | Koost. |

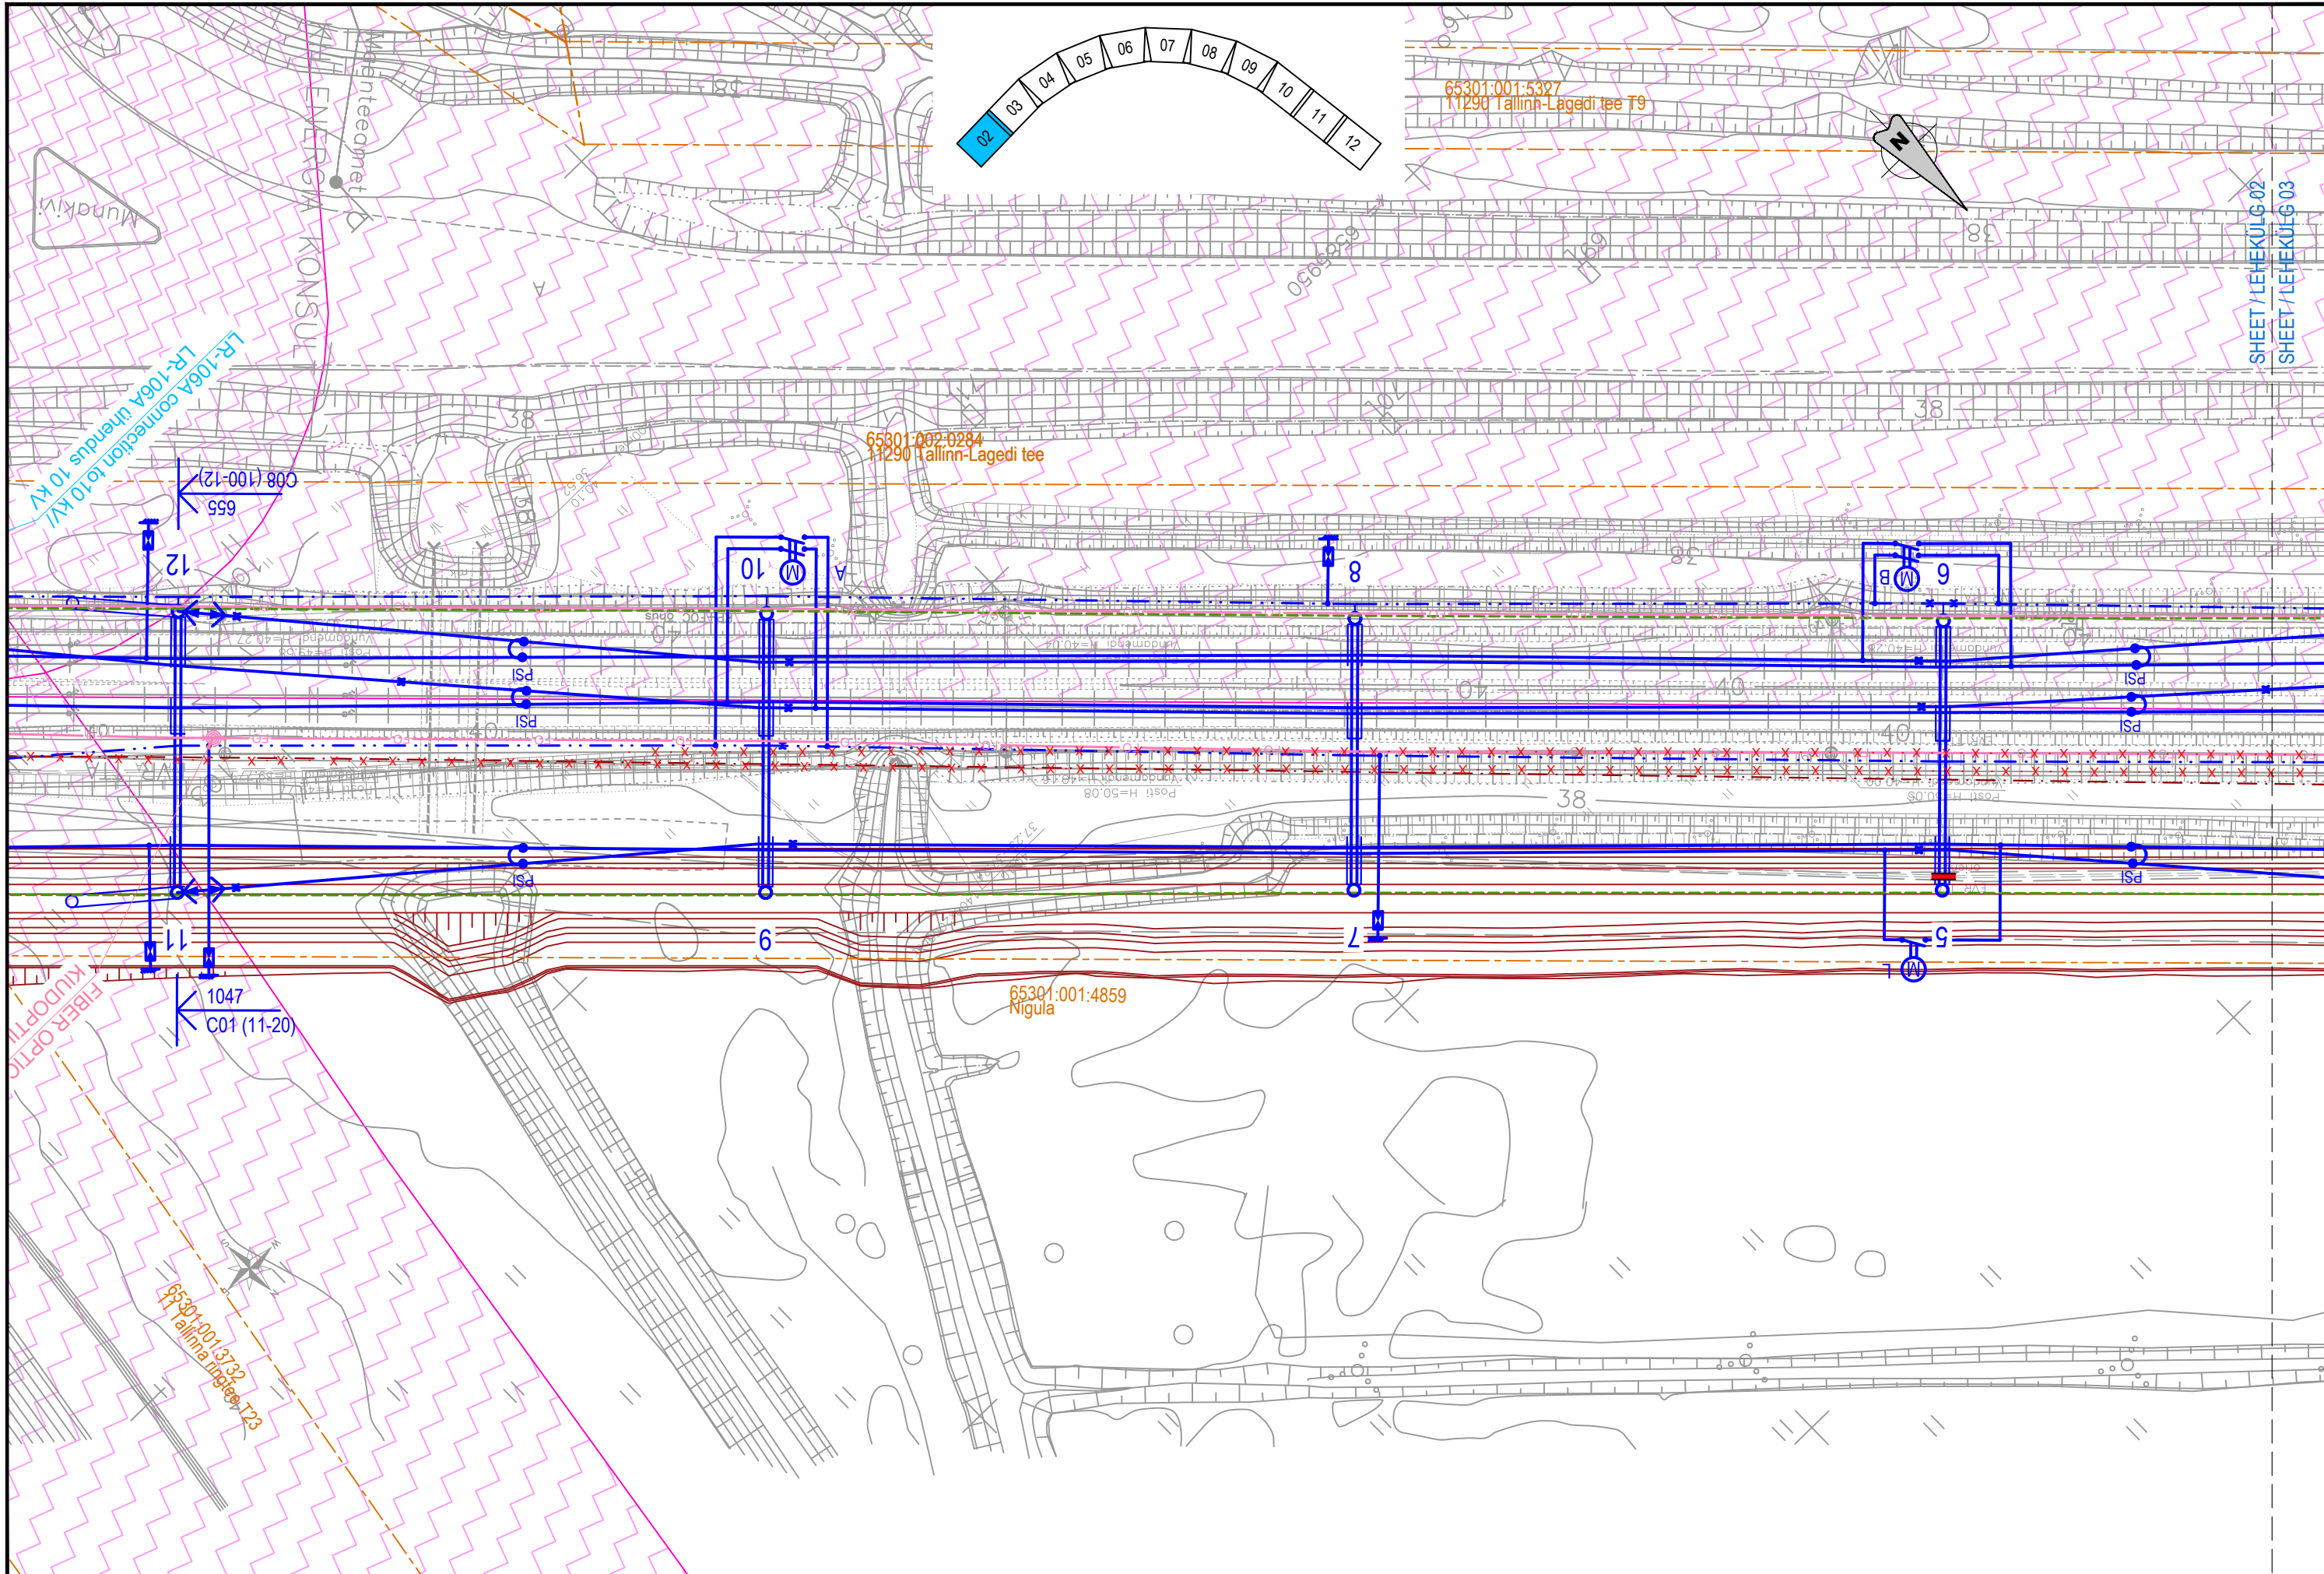


| | | | | | | | | | | | | | | | | | | | | | | | | | | | | | |
|--|--|---|--|---|--|--|--|--------------------------|--|--------------|--|---------------|--|------------|--|---------------|--|------|--|------------|--|-------------------|--|---------|--|----------|--|---------|--|
| TELLIJA | | PROJEKTEERIJAL | | PROJEKTI NIMI | | JOONISE NIMI | | Moodikava | | Projektieris | | Joonised koos | | Kontrollis | | Koostöölaskas | | 05 | | 2025-03-26 | | MUUDATUSED | | GAK | | ARL | | AGR | |
|  EESTI RAUDTEE | |  | | EESTI RAUDTEE INFRASTRUKTUURI ELEKTRIFITSEERIMINE | | ÜLEMISTE-MUUGA-AEGVIIDU KONTAKTÕHULIINI ASENDIPLAAN LAGEDI - BLOKKPOST | | 1:500 | | PVB | | VAI | | ARL | | AGR | | 04 | | 2023-08-11 | | MUUDATUSED | | VAI | | ARL | | AGR | |
| | | | | | | | | A3 | | 2025-03-26 | | 2025-03-26 | | 2025-03-26 | | 2025-03-26 | | 03 | | 2023-06-23 | | MUUDATUSED | | GAK | | ARL | | AGR | |
| | | | | | | | | 1005_EP_AS-4-02_LB-asend | | | | | | | | | | 02 | | 2023-03-27 | | ESIMENE ESITAMINE | | PVB | | ARL | | AGR | |
| | | | | | | | | 2 | | 12 | | | | | | | | Ver. | | Koostöö | | Kommentaar | | Projekt | | Kontroll | | Koostöö | |

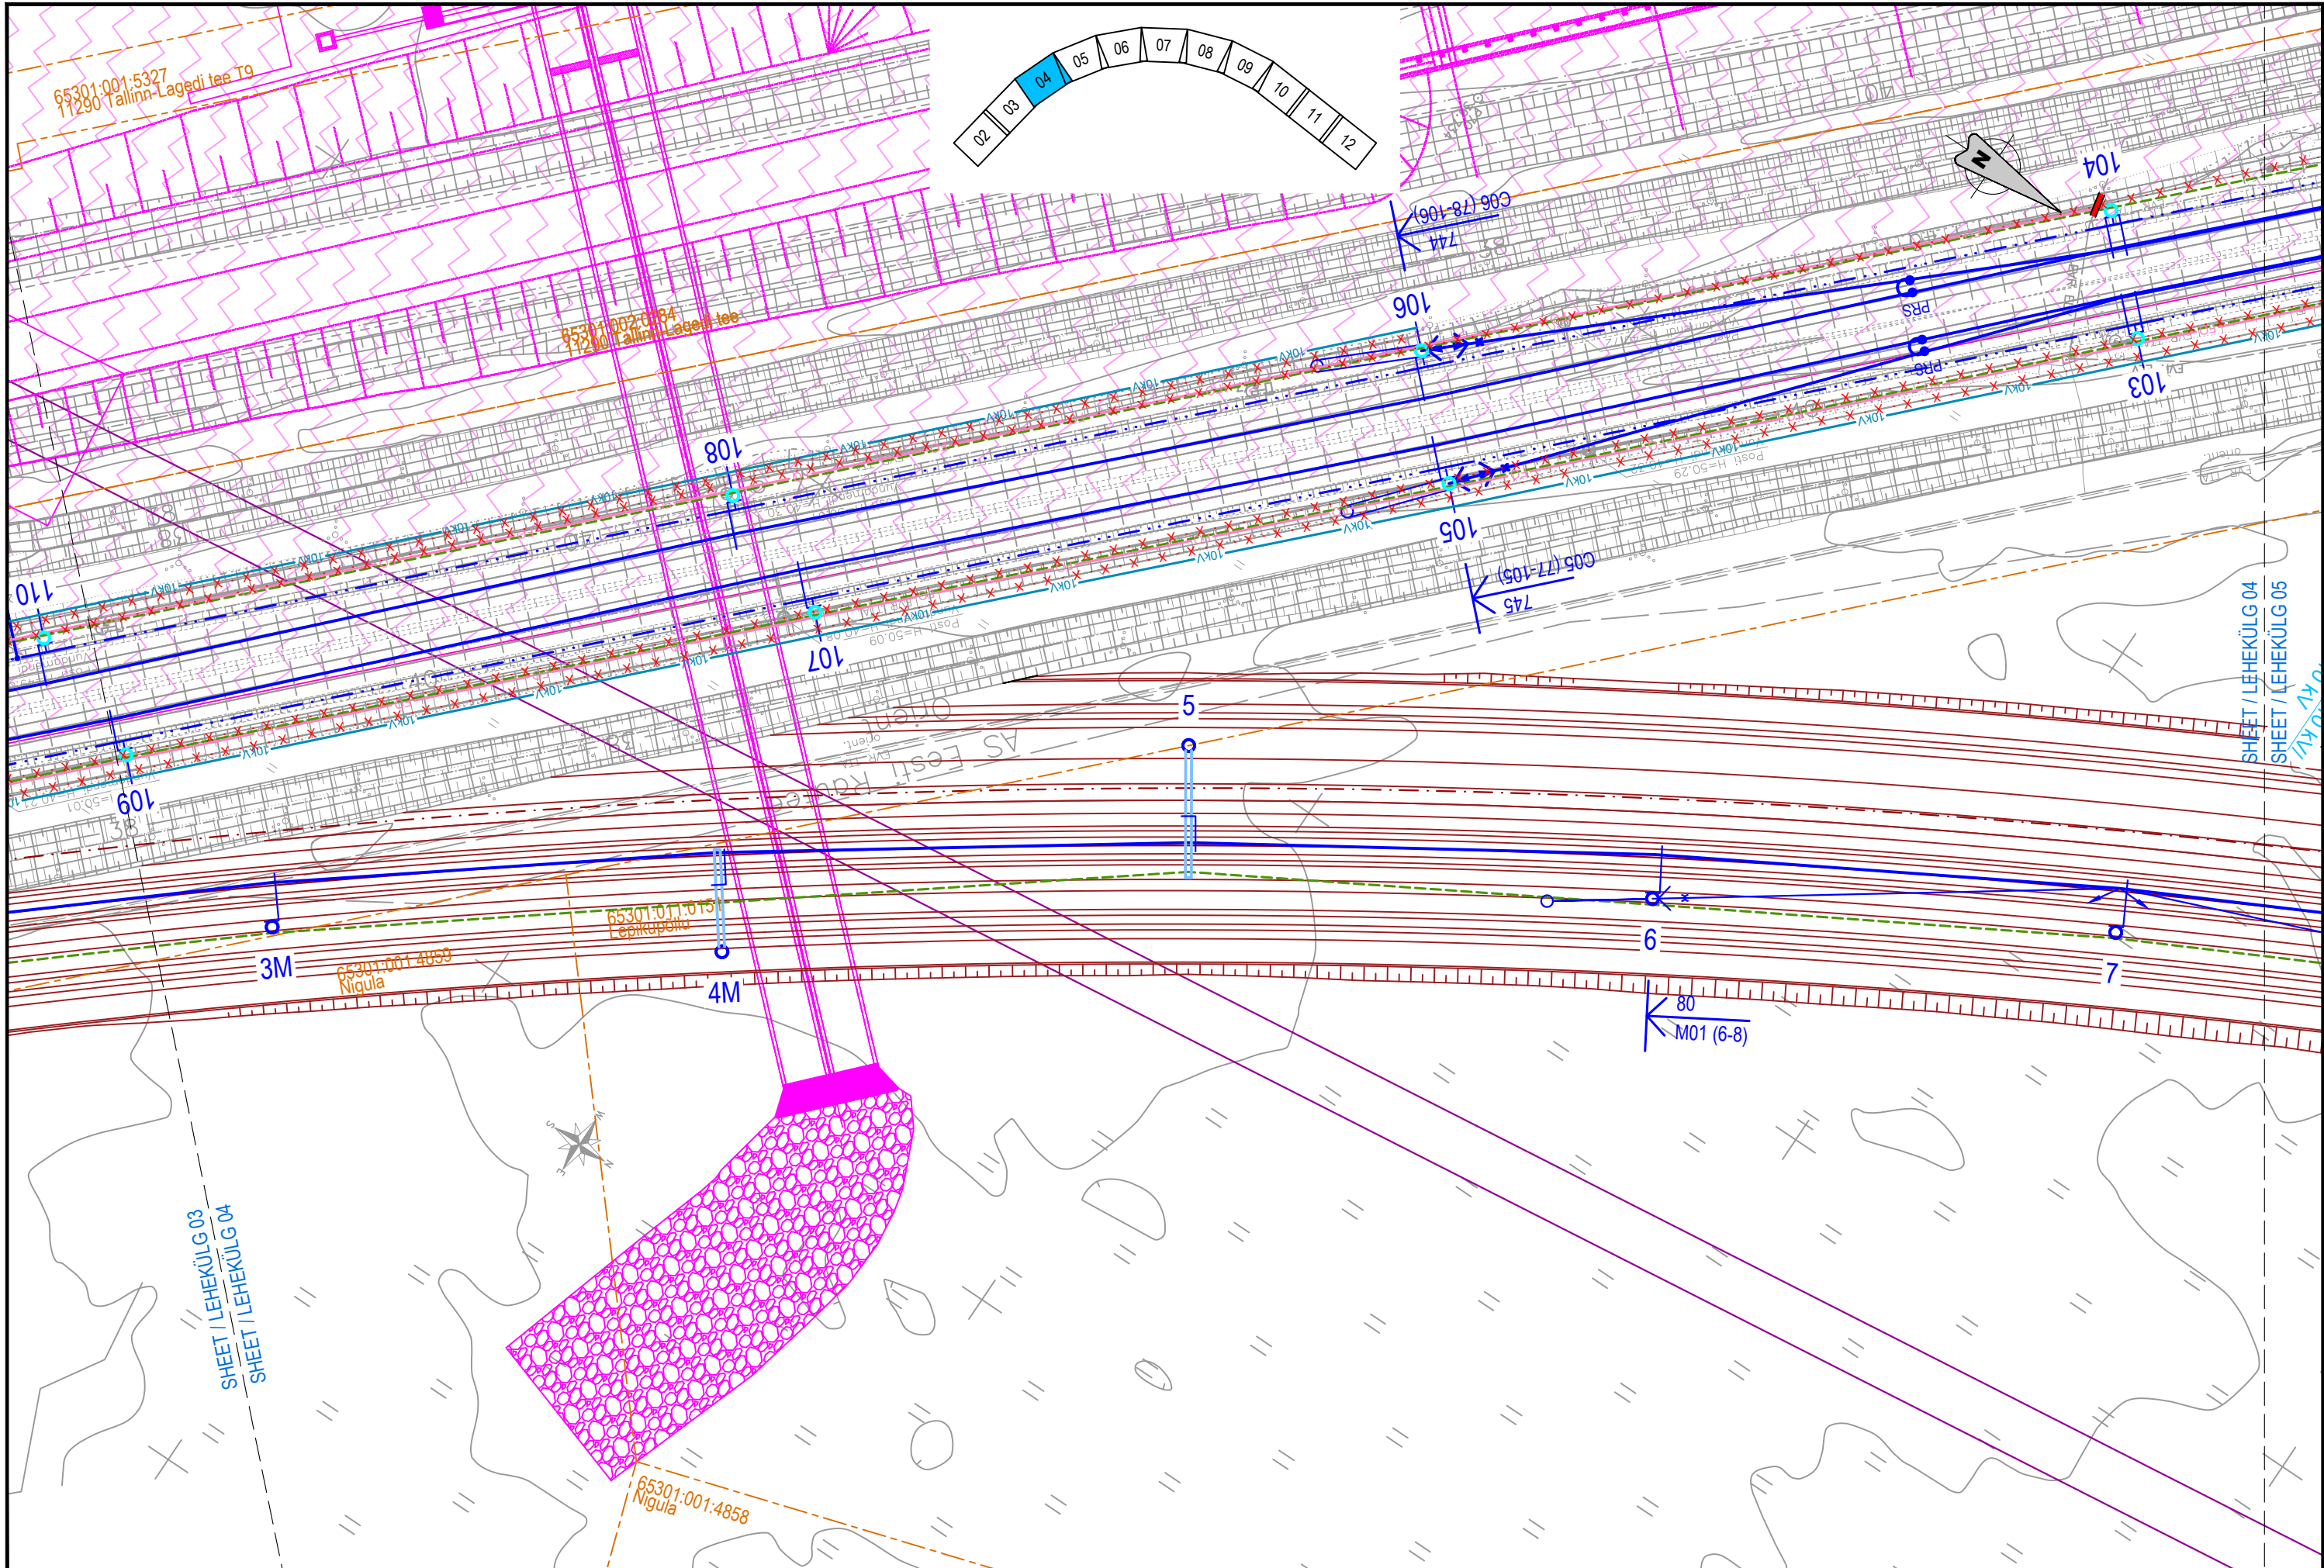




| | | | | | | | | | | | | | | | | | | | | | | | | | | | | | |
|--|--|---|--|---|--|--|--|--------------|--|--------------------------|--|---------------|--|------------|--|-------------|--|--------|--|------------|--|-------------------|--|-----|--|-----|--|-----|--|
| TELLIJA | | PROJEKTEERIJAJ | | PROJEKTI NIMI | | JOONISE NIMI | | Mõõtkava | | Projekteeris | | Joonised koos | | Kontrollis | | Koostöölase | | 05 | | 2025-03-26 | | MUUDATUSED | | GAK | | ARL | | AGR | |
|  EESTI RAUDTEE | |  | | EESTI RAUDTEE INFRASTRUKTUURI ELEKTRIFITSEERIMINE | | ÜLEMISTE-MUUGA-AEGVIIDU KONTAKTÕHULIINI ASENDIPLAAN LAGEDI - BLOKKPOST | | 1:500 | | PVB | | VAI | | ARL | | AGR | | 04 | | 2023-08-11 | | MUUDATUSED | | VAI | | ARL | | AGR | |
| | | | | | | | | A3 | | 2025-03-26 | | 2025-03-26 | | 2025-03-26 | | 2025-03-26 | | 03 | | 2023-06-23 | | MUUDATUSED | | GAK | | ARL | | AGR | |
| | | | | | | | | Joonisnumber | | 1005_EP_AS-4-02_LB-asend | | Lehekülg | | 4 | | 12 | | 02 | | 2023-03-27 | | ESIMENE ESITAMINE | | PVB | | ARL | | AGR | |
| | | | | | | | | Ver. | | Kuupäev | | Kommentaar | | Projekt | | Kontroll | | Koost. | | | | | | | | | | | |

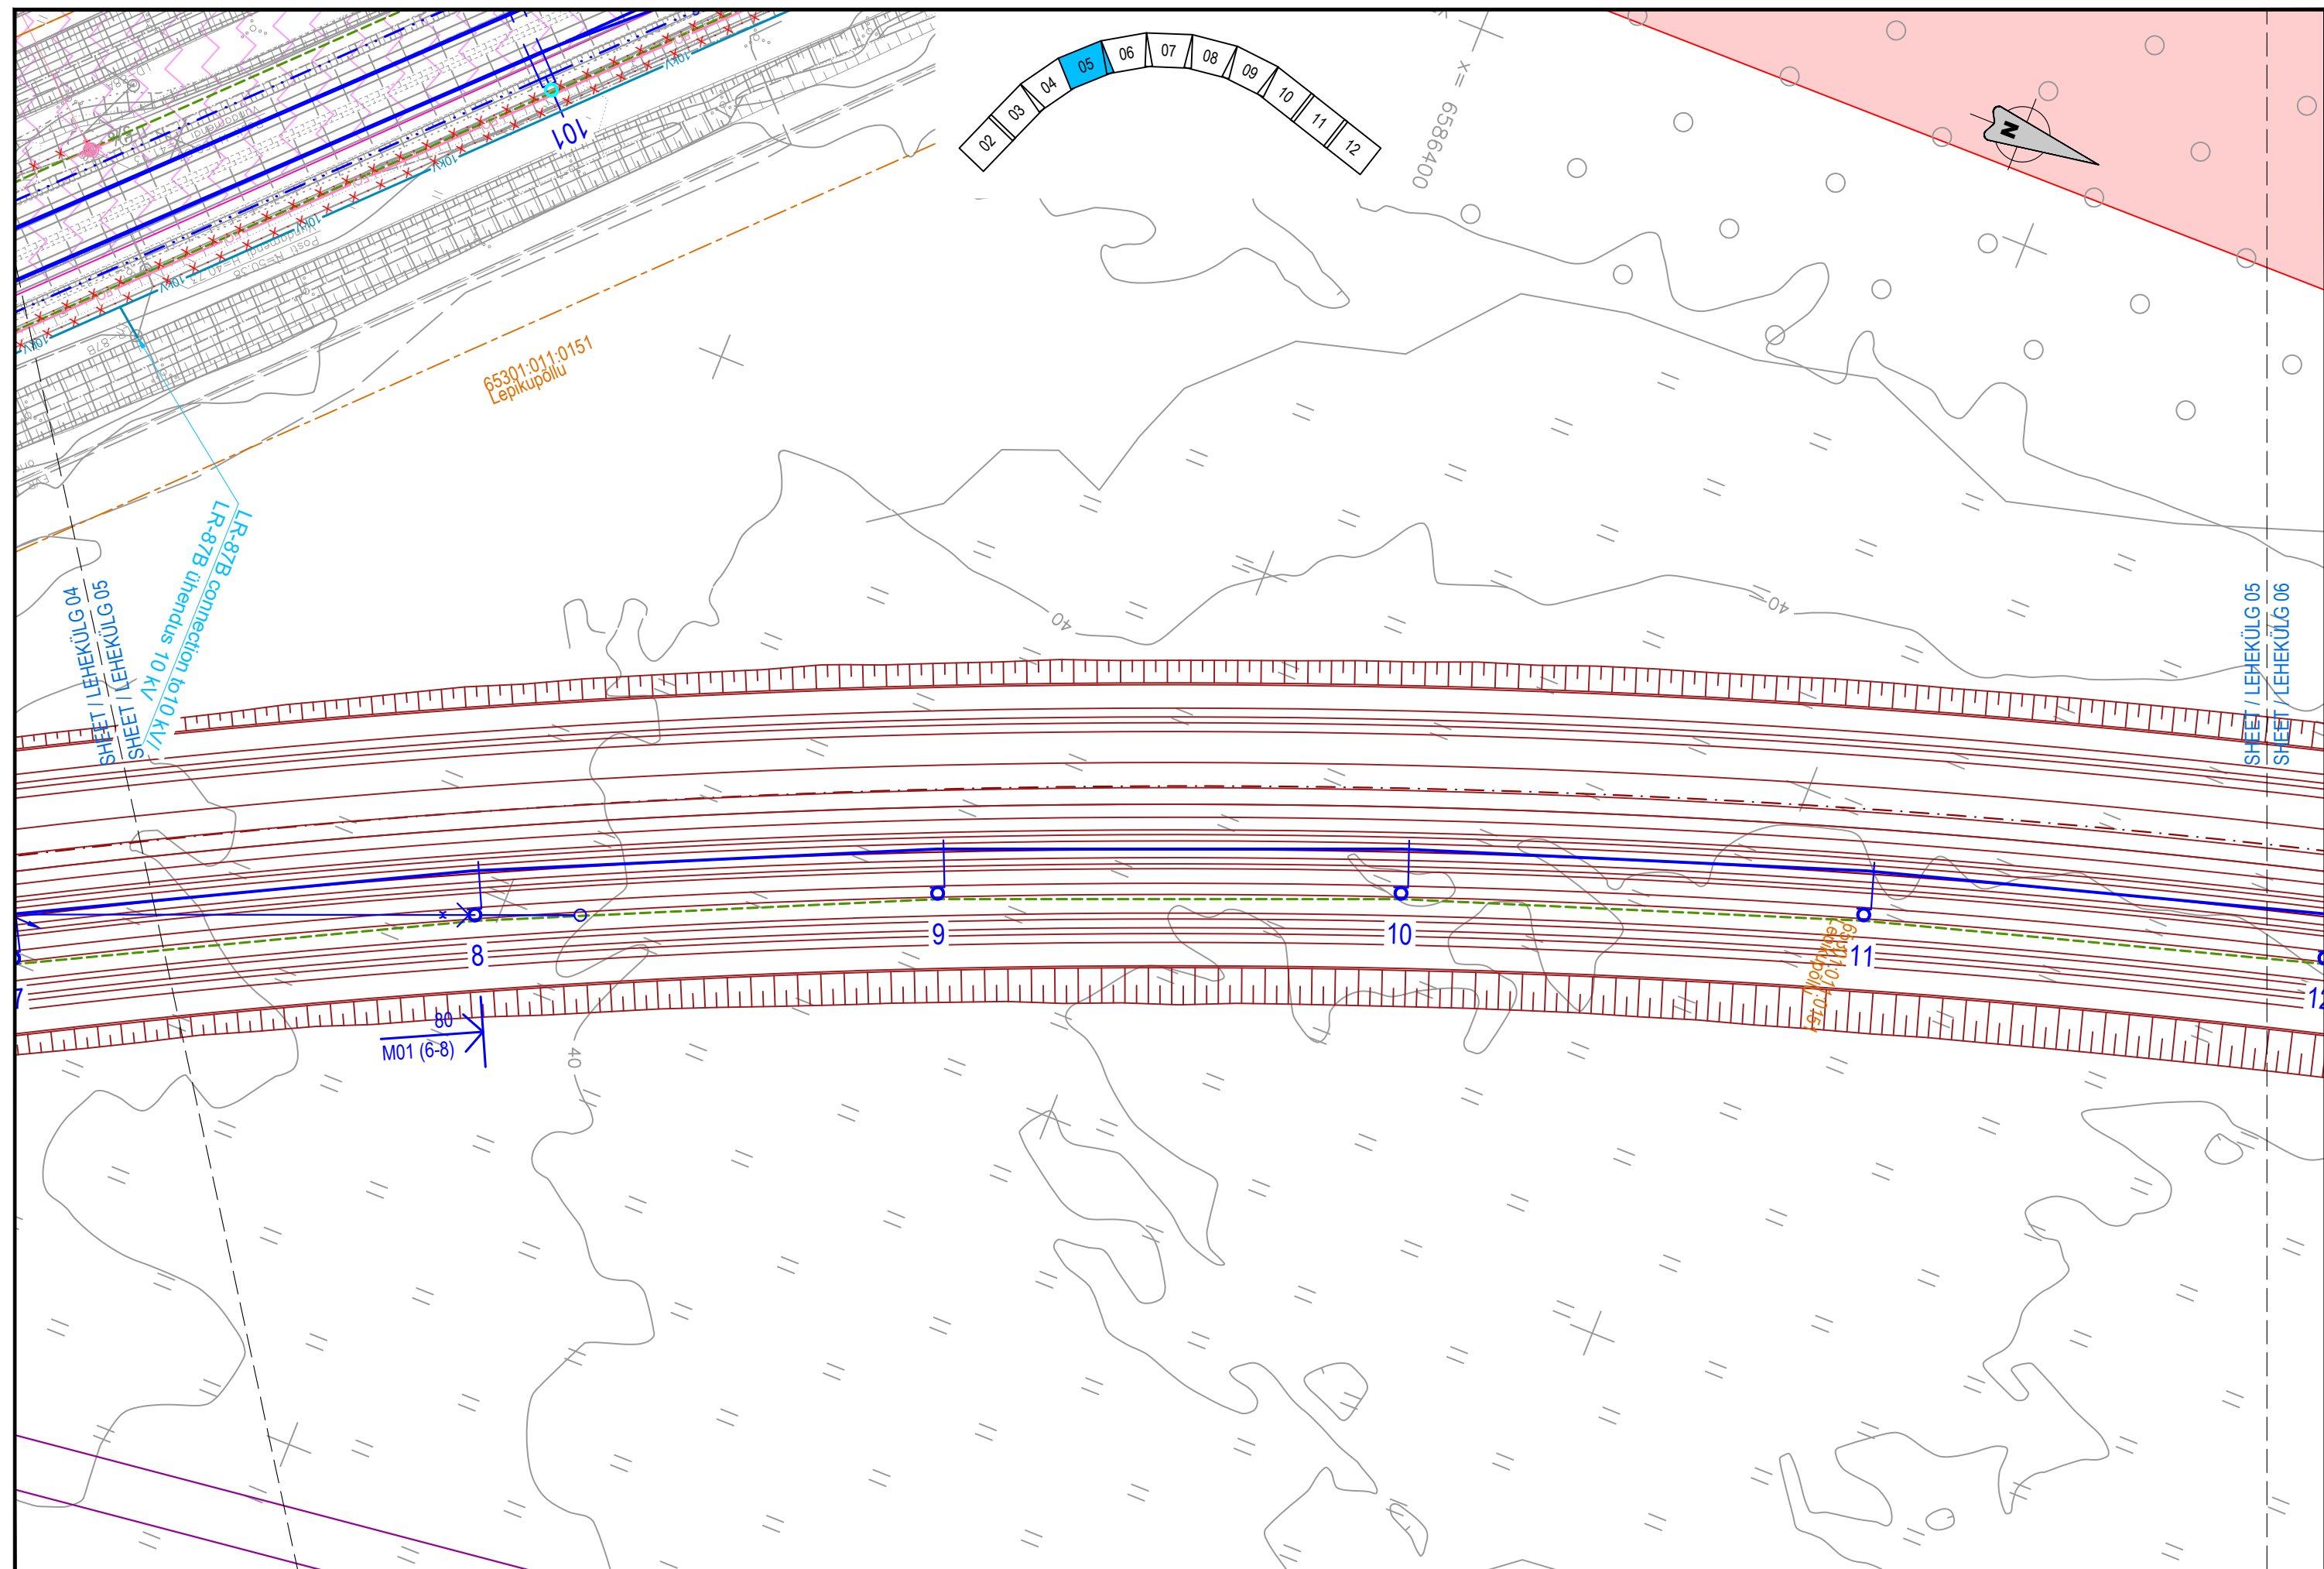



| |
|---|
| TELLUJA | PROJEKTEERIJ | PROJEKTI NIMI | JÕONISE NIMI | <table><tr><td>Mõõtkaava</td><td>Projekteeris</td><td>Joonistatud koos</td><td>Kontrollis</td><td>Koostöötas</td><td>05</td><td>2025-03-26</td><td>MUUDATUSED</td><td>GAK</td><td>ARL</td><td>AGR</td></tr><tr><td>1:500</td><td>PVB</td><td>VAI</td><td>ARL</td><td>AGR</td><td>04</td><td>2023-08-11</td><td>MUUDATUSED</td><td>VAI</td><td>ARL</td><td>AGR</td></tr><tr><td>Algne suurus</td><td>Kuuplev</td><td>Kuuplev</td><td>Kuuplev</td><td>Kuuplev</td><td>03</td><td>2023-06-23</td><td>MUUDATUSED</td><td>GAK</td><td>ARL</td><td>AGR</td></tr><tr><td>A3</td><td>2025-03-26</td><td>2025-03-26</td><td>2025-03-26</td><td>2025-03-26</td><td>02</td><td>2023-03-27</td><td>ESIMENE ESITAMINE</td><td>PVB</td><td>ARL</td><td>AGR</td></tr><tr><td>Joonisnumber</td><td colspan="4">Lahekülj</td><td>Ver.</td><td>Kuuplev</td><td>Kommentaar</td><td>Projekt</td><td>Komr.</td><td>Koost.</td></tr><tr><td colspan="5">1005_EP_AS-4-02_LB-asend</td><td>5</td><td>12</td><td colspan="4"></td></tr></table> | Mõõtkaava | Projekteeris | Joonistatud koos | Kontrollis | Koostöötas | 05 | 2025-03-26 | MUUDATUSED | GAK | ARL | AGR | 1:500 | PVB | VAI | ARL | AGR | 04 | 2023-08-11 | MUUDATUSED | VAI | ARL | AGR | Algne suurus | Kuuplev | Kuuplev | Kuuplev | Kuuplev | 03 | 2023-06-23 | MUUDATUSED | GAK | ARL | AGR | A3 | 2025-03-26 | 2025-03-26 | 2025-03-26 | 2025-03-26 | 02 | 2023-03-27 | ESIMENE ESITAMINE | PVB | ARL | AGR | Joonisnumber | Lahekülj | | | | Ver. | Kuuplev | Kommentaar | Projekt | Komr. | Koost. | 1005_EP_AS-4-02_LB-asend | | | | | 5 | 12 | | | | |
| Mõõtkaava | Projekteeris | Joonistatud koos | Kontrollis | Koostöötas | 05 | 2025-03-26 | MUUDATUSED | GAK | ARL | AGR | |
| 1:500 | PVB | VAI | ARL | AGR | 04 | 2023-08-11 | MUUDATUSED | VAI | ARL | AGR | |
| Algne suurus | Kuuplev | Kuuplev | Kuuplev | Kuuplev | 03 | 2023-06-23 | MUUDATUSED | GAK | ARL | AGR | |
| A3 | 2025-03-26 | 2025-03-26 | 2025-03-26 | 2025-03-26 | 02 | 2023-03-27 | ESIMENE ESITAMINE | PVB | ARL | AGR | |
| Joonisnumber | Lahekülj | | | | Ver. | Kuuplev | Kommentaar | Projekt | Komr. | Koost. | |
| 1005_EP_AS-4-02_LB-asend | | | | | 5 | 12 | |
|  EESTI RAUDTEE |  | EESTI RAUDTEE INFRASTRUKTUURI ELEKTRIFITSEERIMINE | ÜLEMISTE-MUUGA-AEGVIIDU KONTAKTÕHULIINI ASENDIPLAAN LAGEDI - BLOKKPOST | |

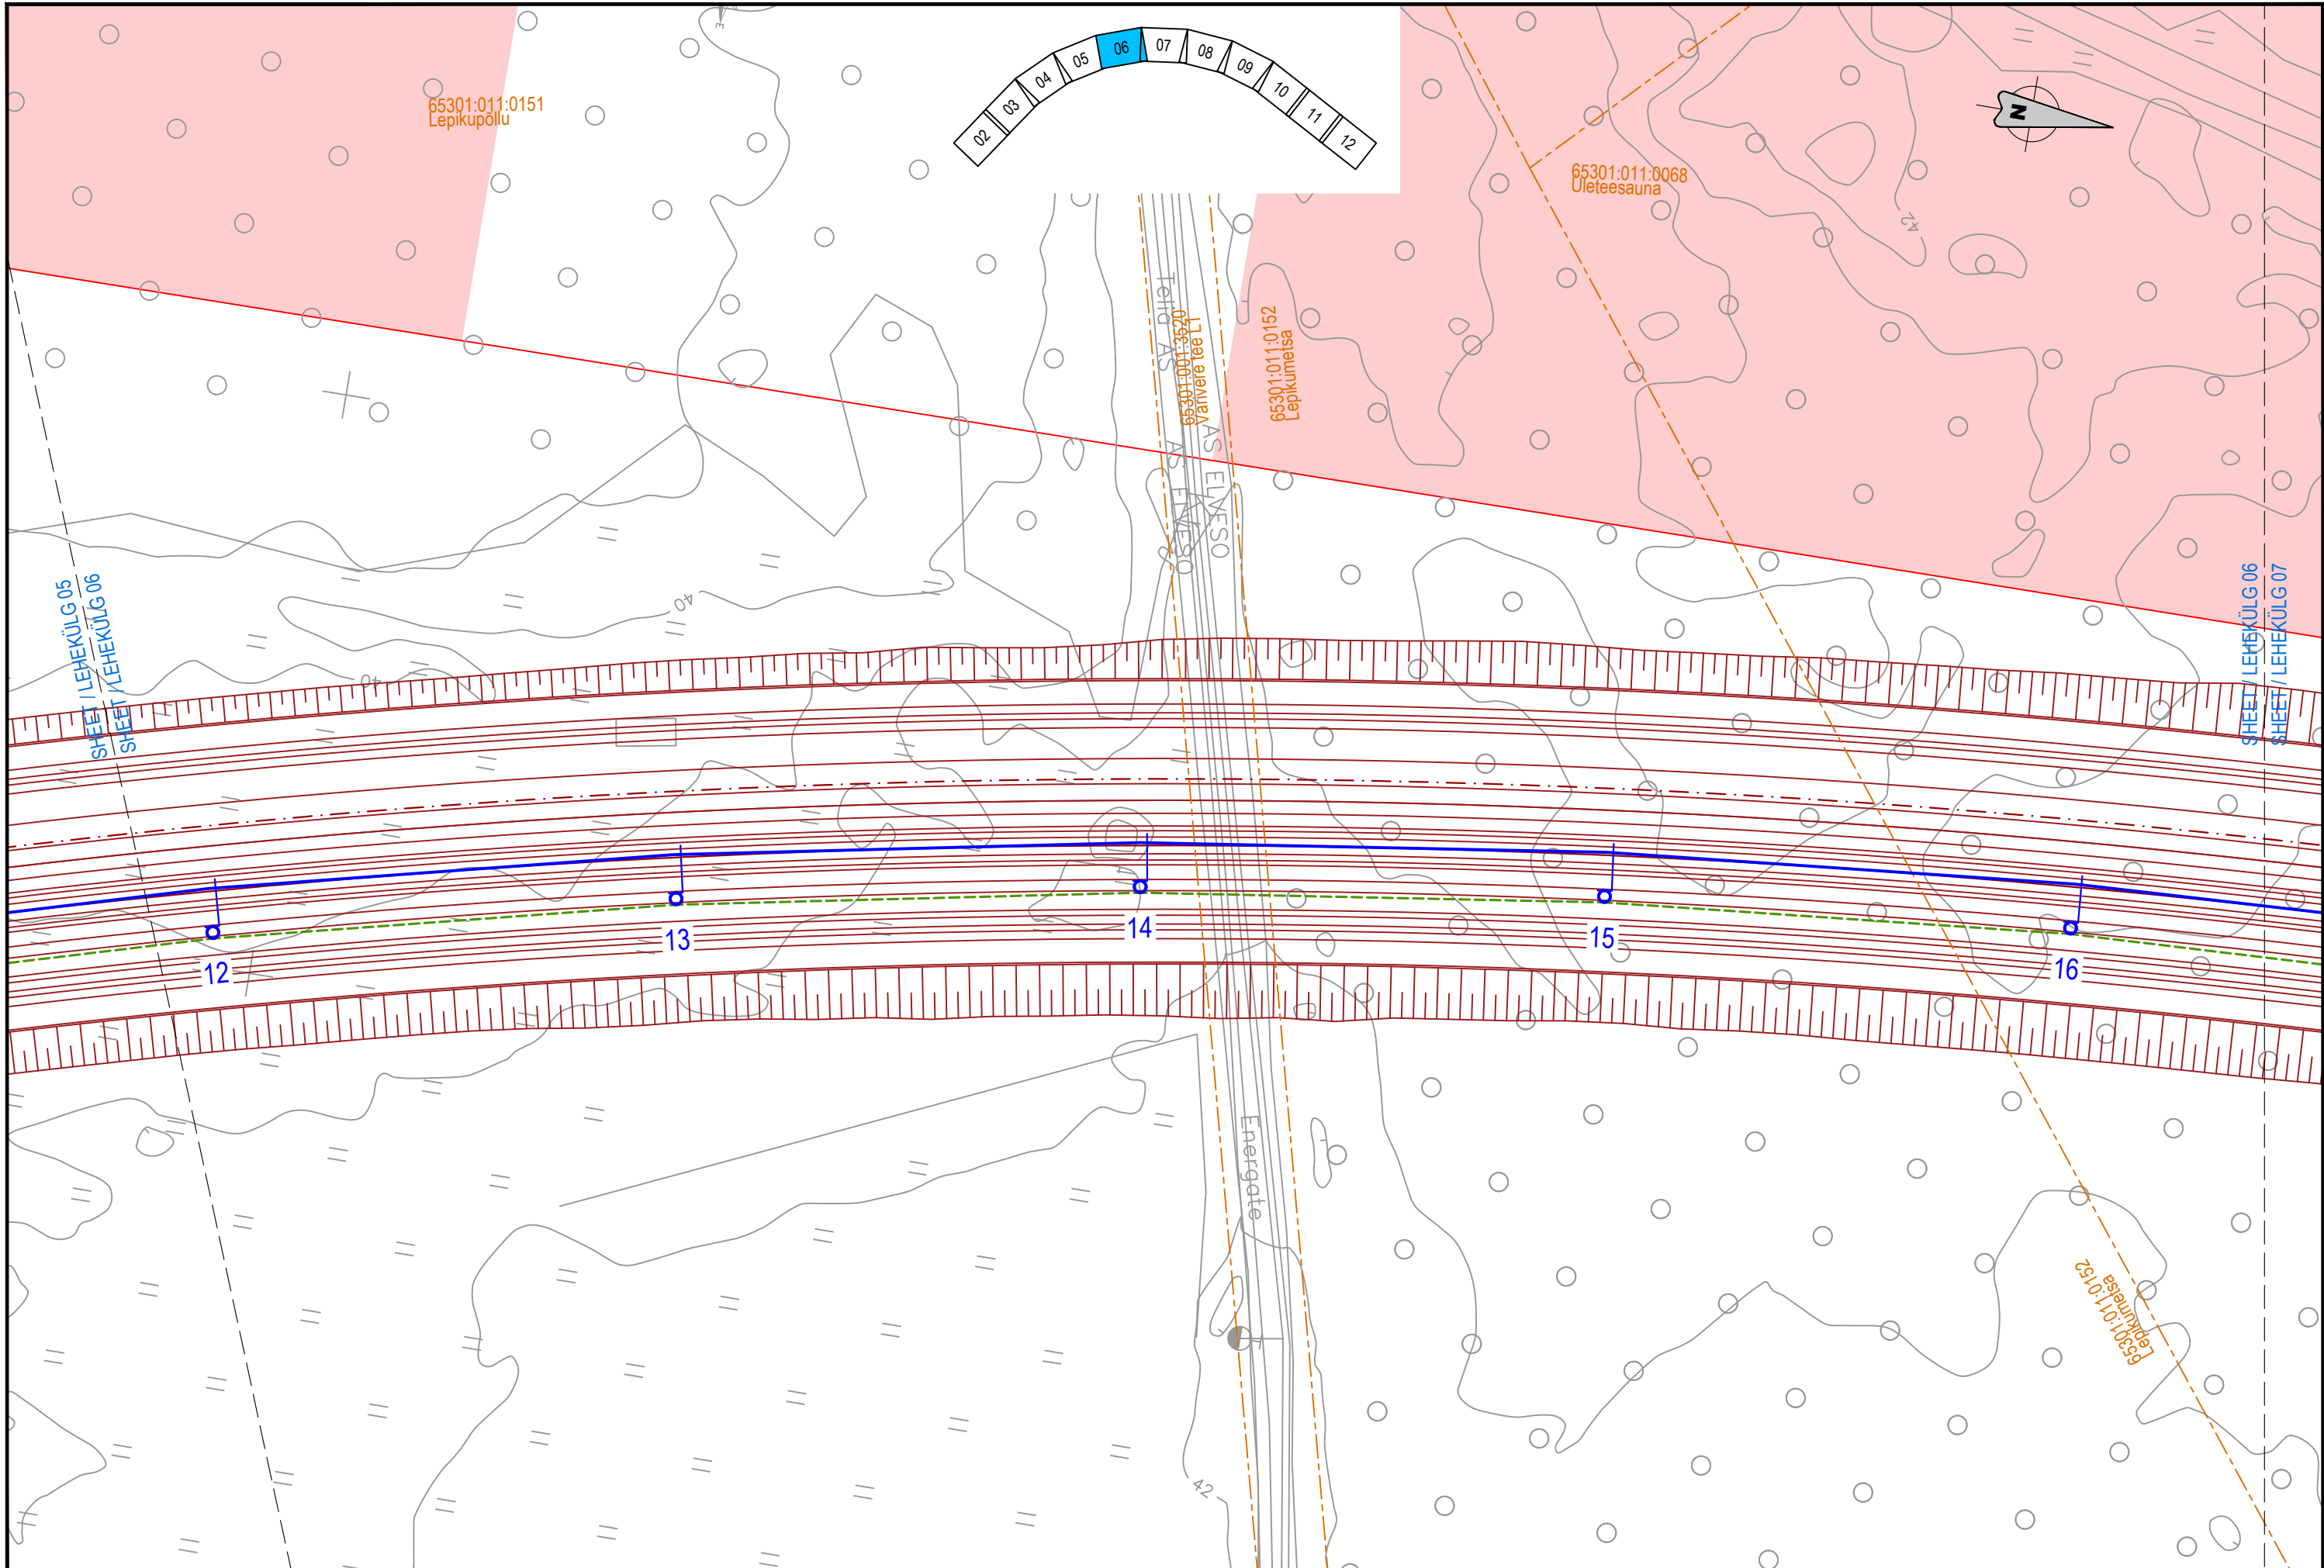

| | | | | | | | | | | | | | | |
|--|--|---|---|---|--|--|--|--|------|------------|-------------------|---------|------|---------|
| <div>TELLIJA</div> <div> EESTI RAUDTEE</div> | <div>PROJEKTEERIJ</div> <div></div> | <div>PROJEKTI NIMI</div> <div>EESTI RAUDTEE INFRASTRUKTUURI ELEKTRIFITSEERIMINE</div> | <div>JOONISE NIMI</div> <div>ÜLEMISTE-MUUGA-AEGVIIDU KONTAKTÕHULIINI ASENDIPLAAN LAGEDI - BLOKKPOST</div> | <div>Mõõtkava</div> <div>1:500</div> | <div>Projekteeris</div> <div>PVB</div> | <div>Joonised koos</div> <div>VAI</div> | <div>Kontrollis</div> <div>ARL</div> | <div>Koostöölase</div> <div>AGR</div> | 05 | 2025-03-26 | MUUDATUSED | GAK | ARL | AGR |
| | | | | <div>Algne suurus</div> <div>A3</div> | <div>Kuupäev</div> <div>2025-03-26</div> | <div>Kuupäev</div> <div>2025-03-26</div> | <div>Kuupäev</div> <div>2025-03-26</div> | <div>Kuupäev</div> <div>2025-03-26</div> | 04 | 2023-08-11 | MUUDATUSED | VAI | ARL | AGR |
| | | | | <div>Joonisnumber</div> <div>1005_EP_AS-4-02_LB-asend</div> | | | | | 03 | 2023-06-23 | MUUDATUSED | GAK | ARL | AGR |
| | | | | | | | | | 02 | 2023-03-27 | ESIMENE ESITAMINE | PVB | ARL | AGR |
| | | | | | | | | | Ver. | Kuupäev | Kommentaar | Projekt | Kont | Koostk. |

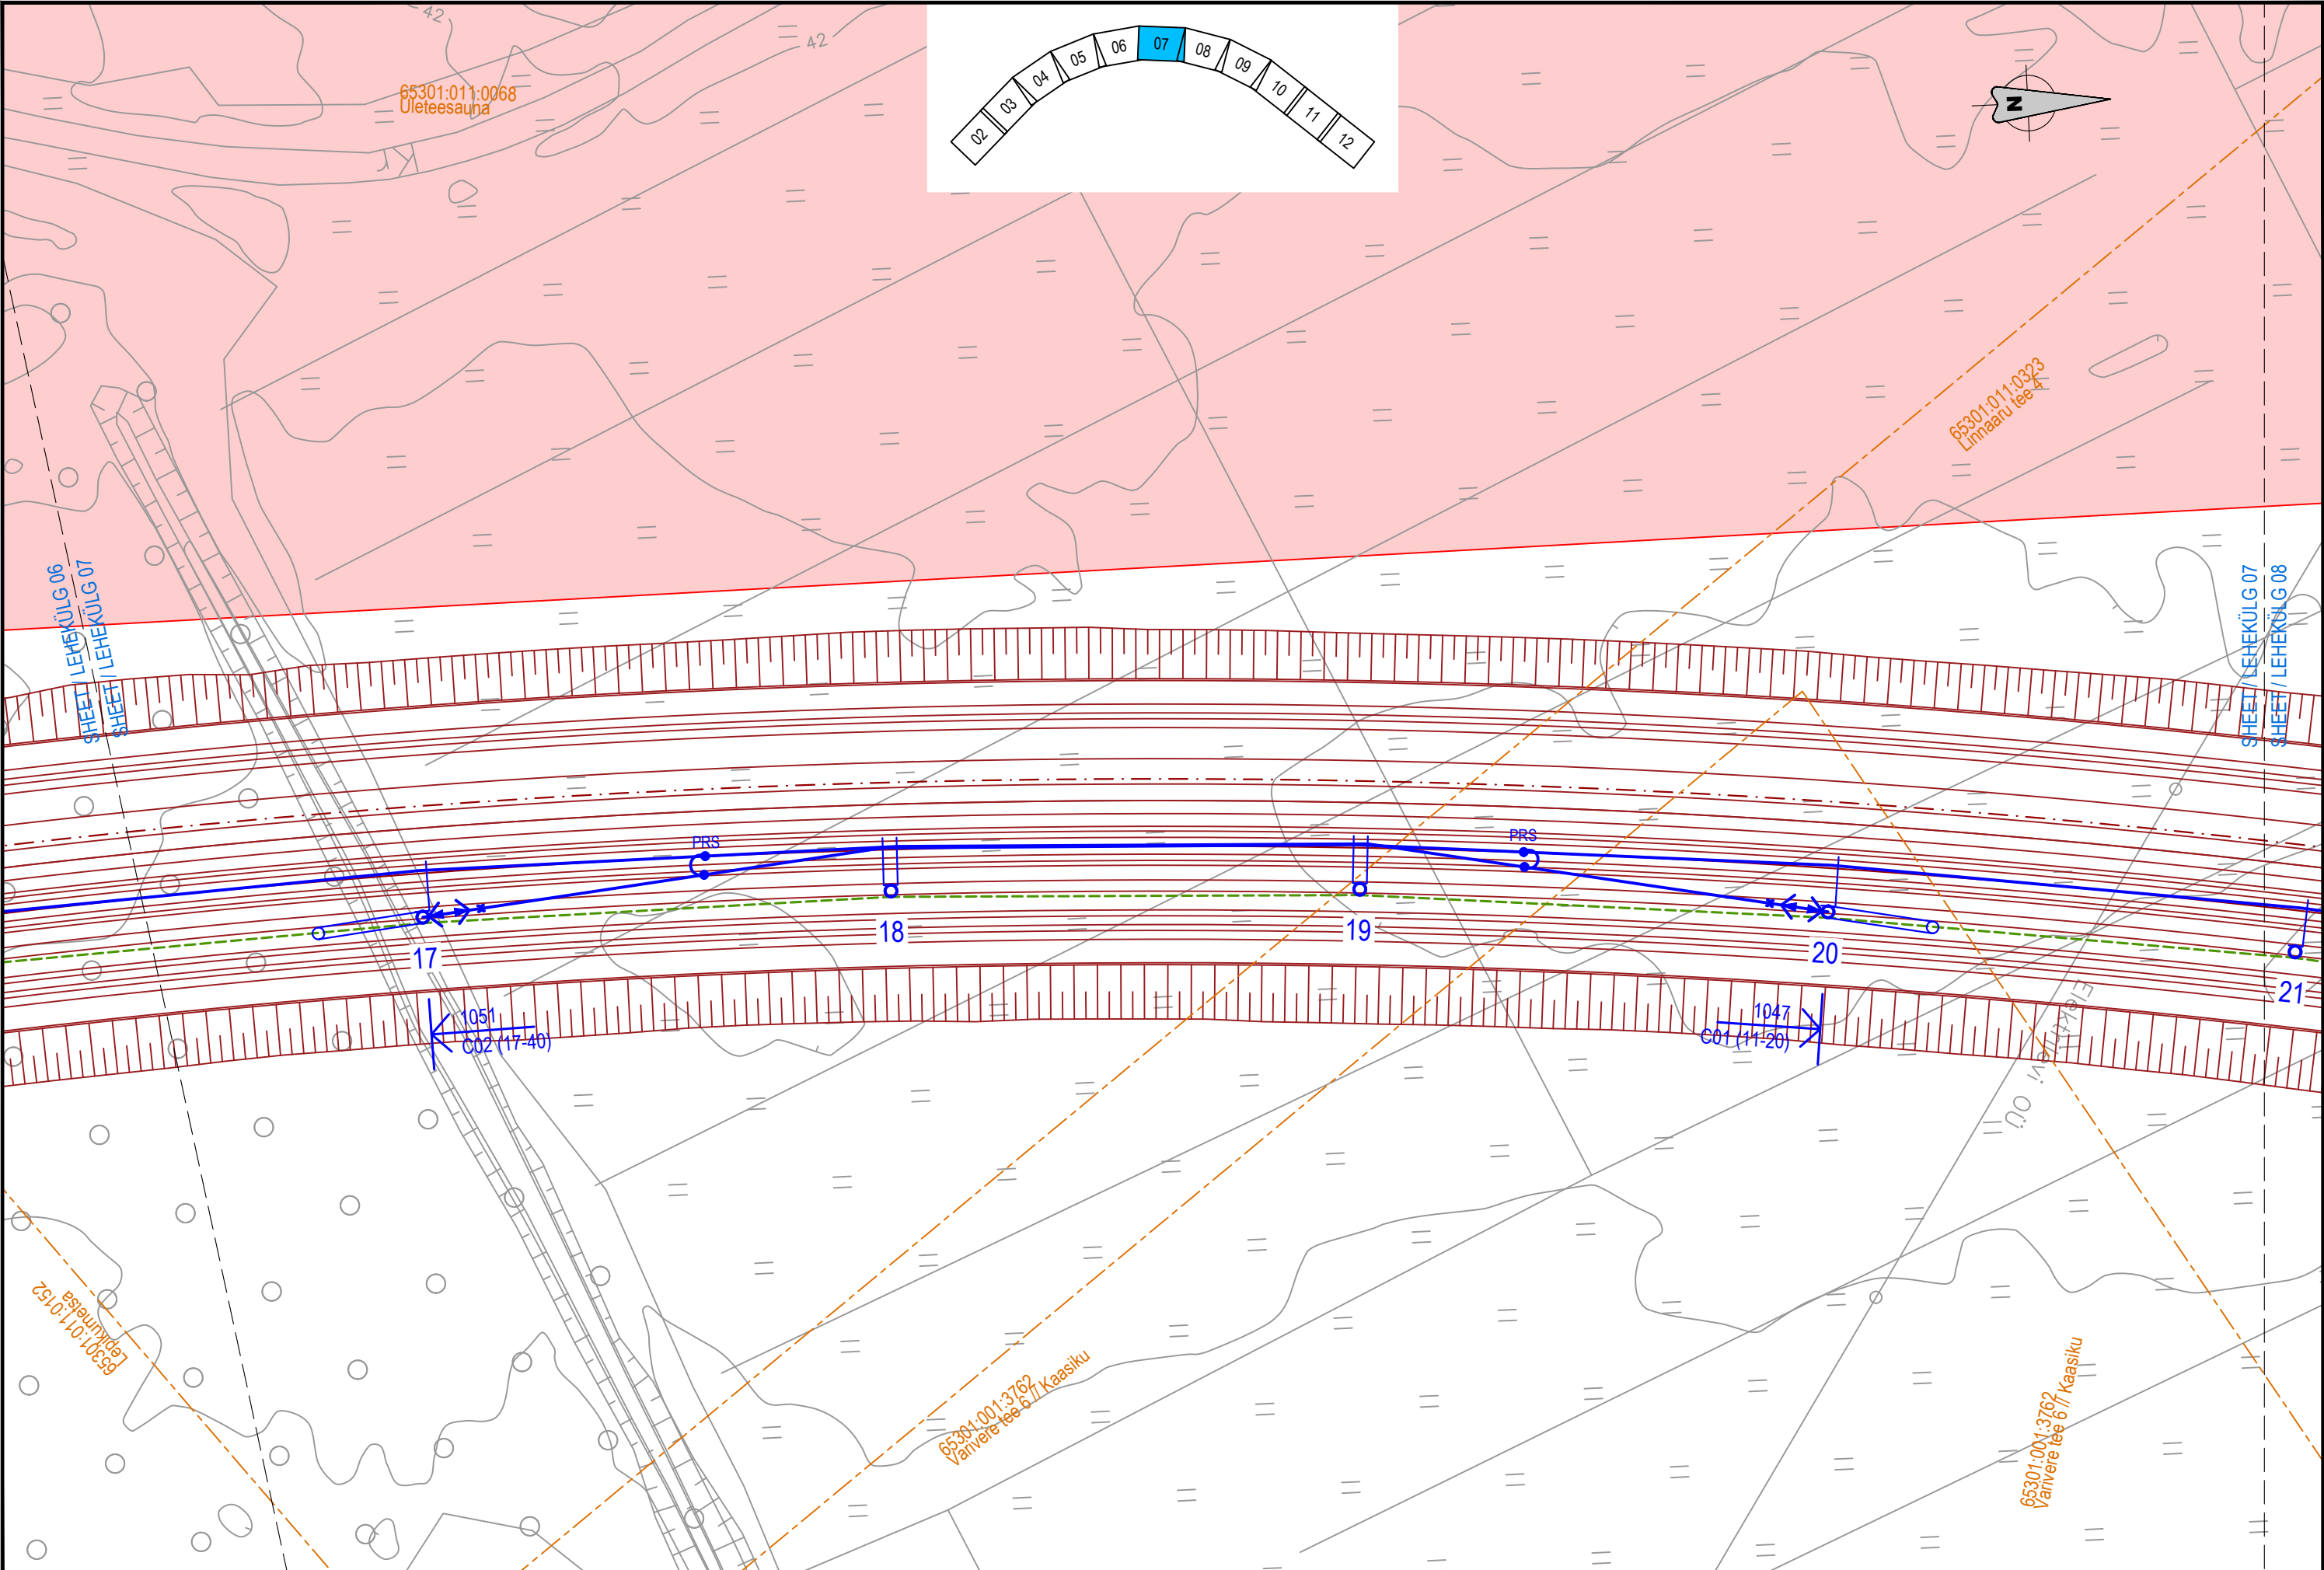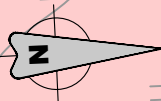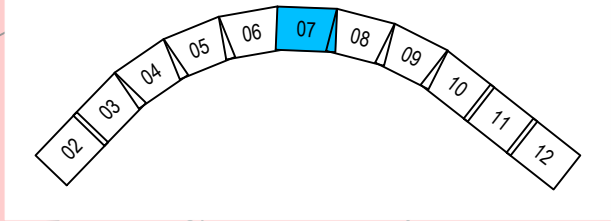

| | | | | | | | | | | | |
|--|--|--|---|--|--|--|---|--|--|---|---|
| <div>EESTI RAUDTEE</div> | <div></div> | <div>EESTI RAUDTEE INFRASTRUKTUURI ELEKTRIFITSEERIMINE</div> | <div>ÜLEMISTE-MUUGA-AEGVIIDU KONTAKTÕHULIINI ASENDIPLAAN LAGEDI - BLOKKPOST</div> | <div>Möödkava 1:500</div> <div>Algne suurus A3</div> <div>Joonisnumber</div> | <div>Projekteeris PVB 2025-03-26</div> <div>Jooniseid koos VAI 2025-03-26</div> <div>Kontrollis ARL 2025-03-26</div> | <div>Koostöölase AGR</div> <div>Kuupäev 2025-03-26</div> <div>Lehekülg</div> | <div>05 2025-03-26</div> <div>04 2023-08-11</div> <div>03 2023-06-23</div> <div>02 2023-03-27</div> <div>Ver. Kuupäev</div> | <div>MUUDATUSED</div> <div>MUUDATUSED</div> <div>MUUDATUSED</div> <div>ESIMENE ESITAMINE</div> <div>Kommentaar</div> | <div>GAK</div> <div>VAI</div> <div>GAK</div> <div>PVB</div> <div>Projekt</div> | <div>ARL</div> <div>ARL</div> <div>ARL</div> <div>ARL</div> <div>Kont</div> | <div>AGR</div> <div>AGR</div> <div>AGR</div> <div>AGR</div> <div>Koost.</div> |
| | | | | | | | | | | | |
| | | | | | | | | | | | |
| | | | | | | | | | | | |
| | | | | | | | | | | | |

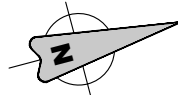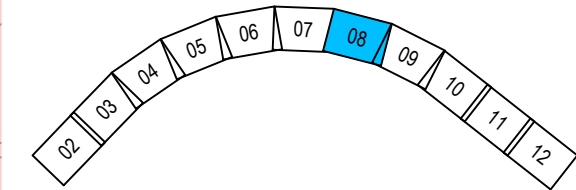

65301:011:0323
Linnaaru tee 4

SHEET / LEHEKÜLG 07
SHEET / LEHEKÜLG 08

SHEET / LEHEKÜLG 08
SHEET / LEHEKÜLG 09

21

22

23

24

25

65301:001:3762
Varvere tee 6 // Kaasiku

65301:001:3788
Vainu

TELLIJA



EESTI RAUDTEE

PROJEKTEERIJ




PROJEKTI NIMI

EESTI RAUDTEE
INFRASTRUKTUURI
ELEKTRIFITSEERIMINE


JOONISE NIMI



ÜLEMISTE-MUUGA-AEGVIIDU
KONTAKTÕHULIINI ASENDIPLAAN
LAGEDI - BLOKKPOST

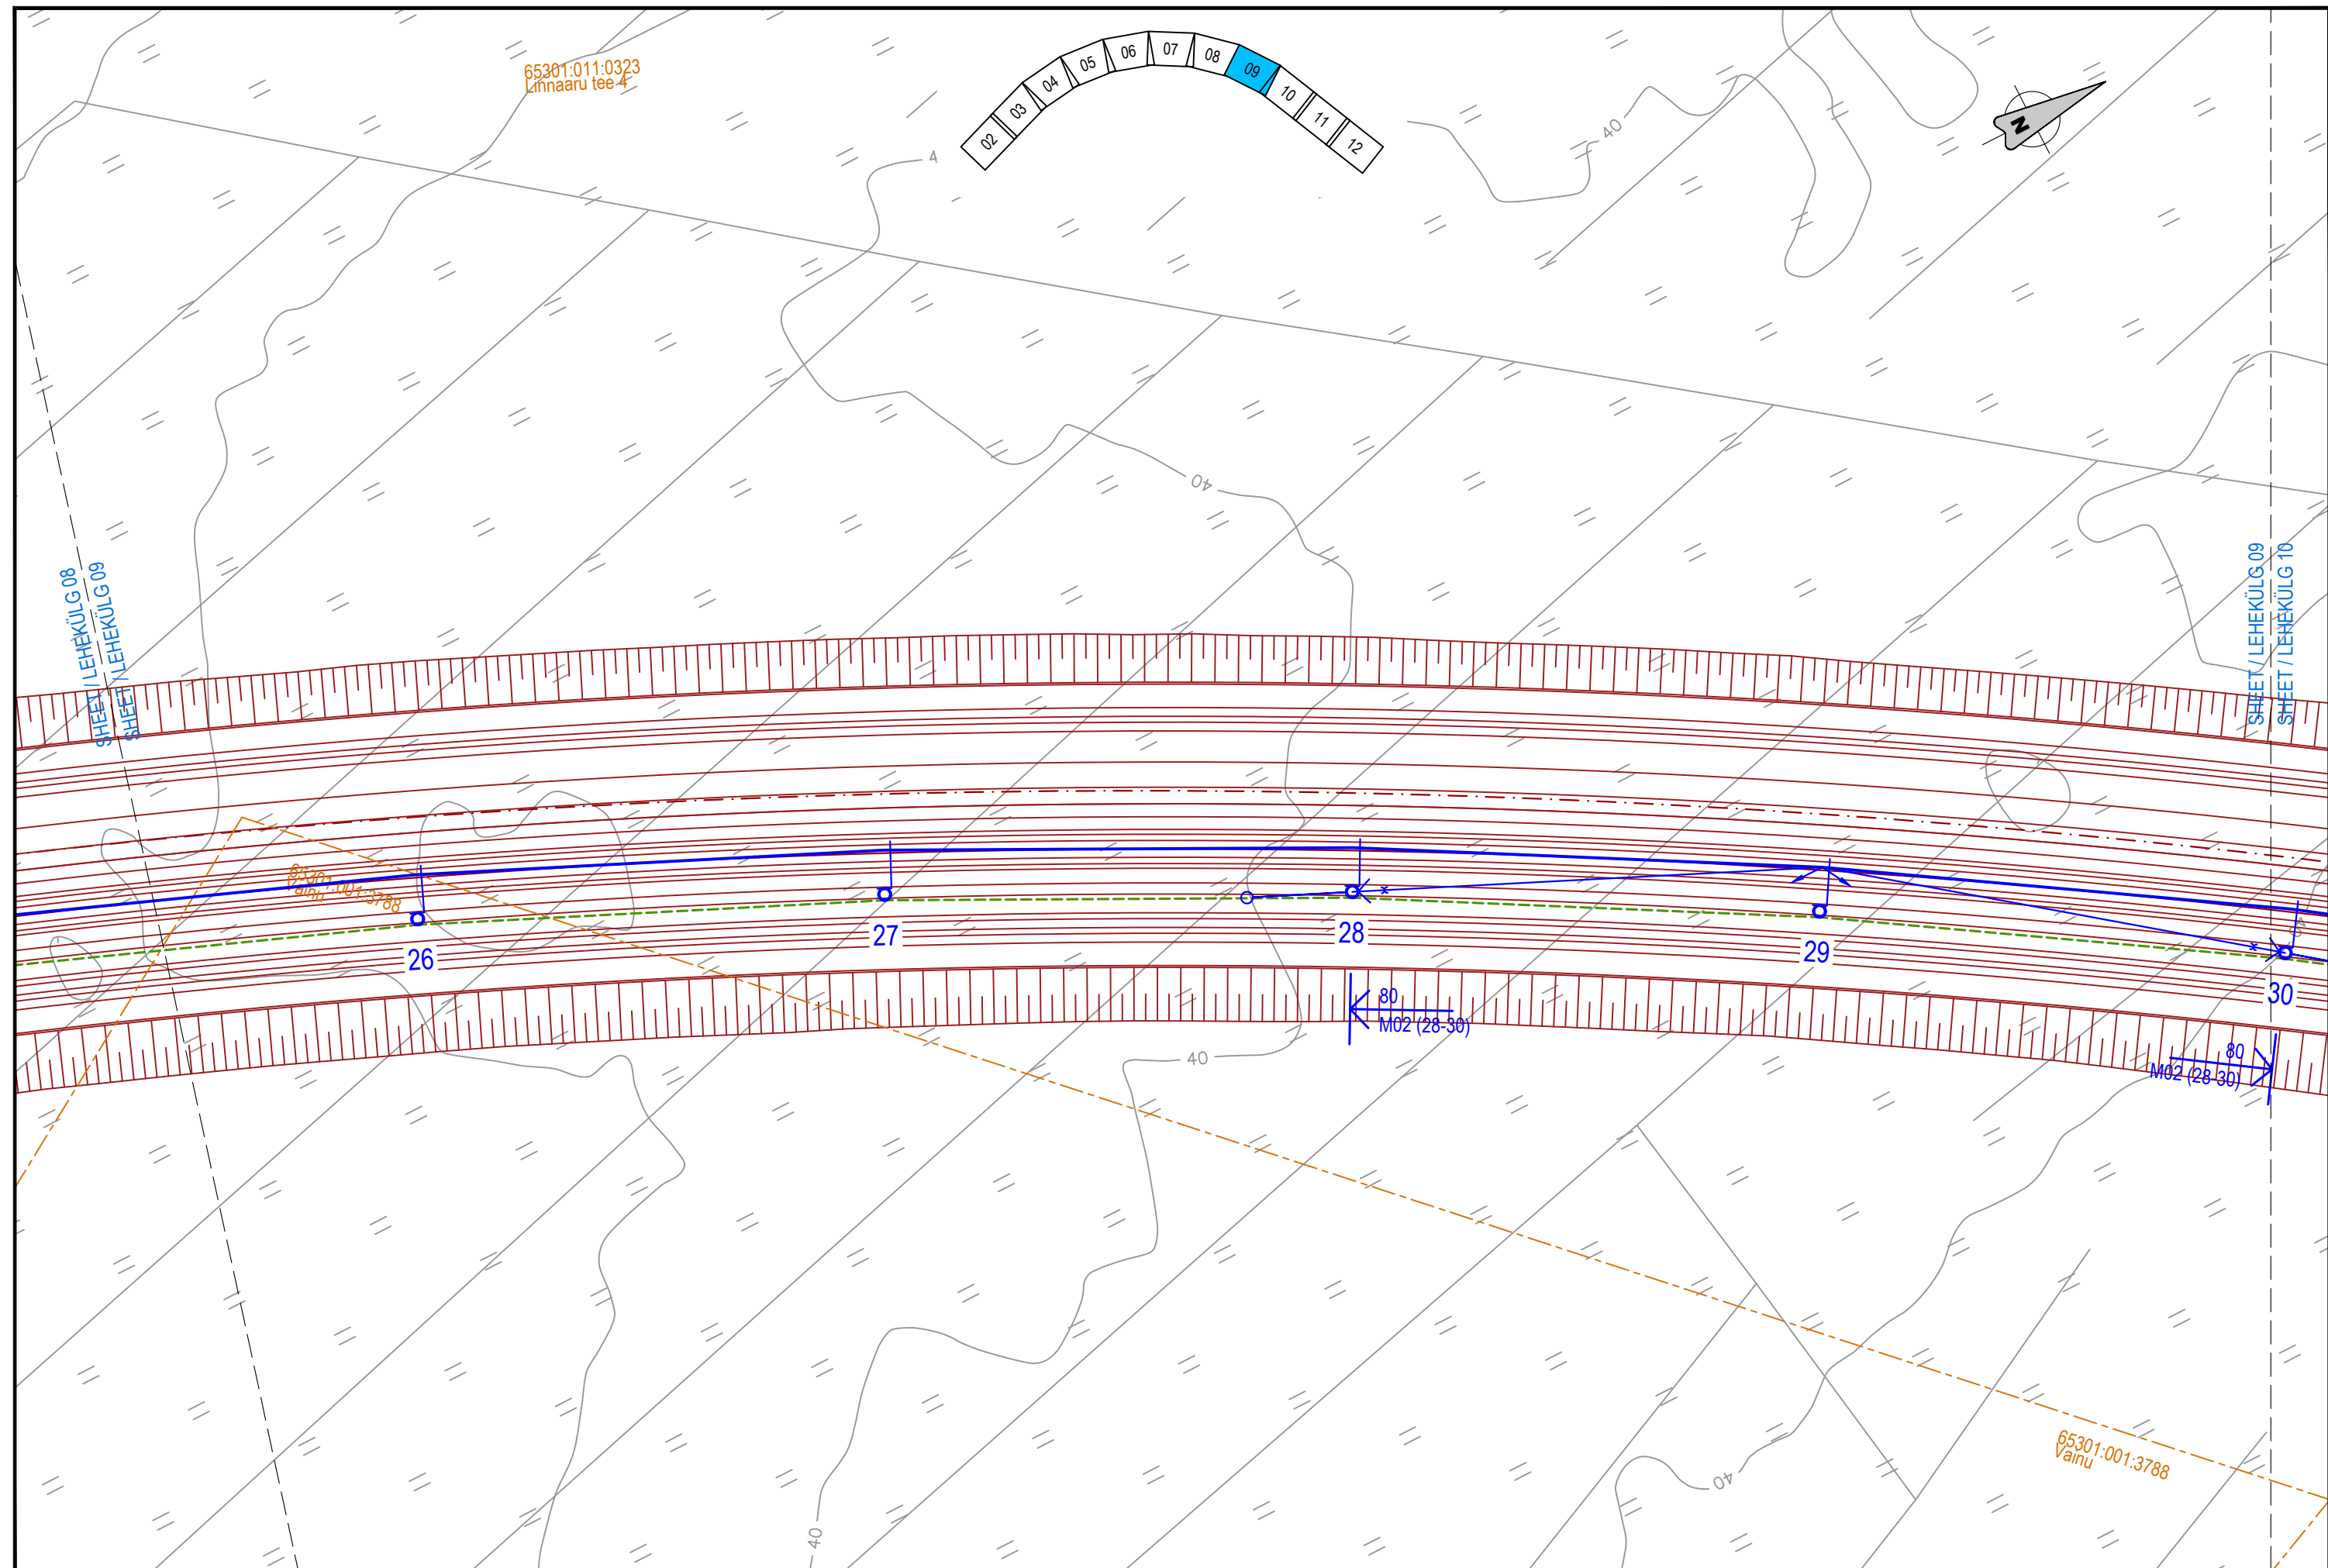
| | | | | | | | | | | | | | | | |
|--------------|--------------------------|--------------|------------|---------------|------------|------------|------------|-------------|------------|----|------------|-------------------|-----|-----|-----|
| Möödkava | 1:500 | Projekteeris | PVB | Joonised koos | VAI | Kontrollis | ARL | Koostöölase | AGR | 05 | 2025-03-26 | MUUDATUSED | GAK | ARL | AGR |
| Algne suurus | A3 | Kuupäev | 2025-03-26 | Kuupäev | 2025-03-26 | Kuupäev | 2025-03-26 | Kuupäev | 2025-03-26 | 04 | 2023-08-11 | MUUDATUSED | VAI | ARL | AGR |
| Joonisnumber | 1005_EP_AS-4-02_LB-asend | Lehekülg | 8 | 12 | Ver. | Kuupäev | Kommentaar | Projekt | Kontroll | 03 | 2023-06-23 | MUUDATUSED | GAK | ARL | AGR |
| | | | | | | | | | | 02 | 2023-03-27 | ESIMENE ESITAMINE | PVB | ARL | AGR |



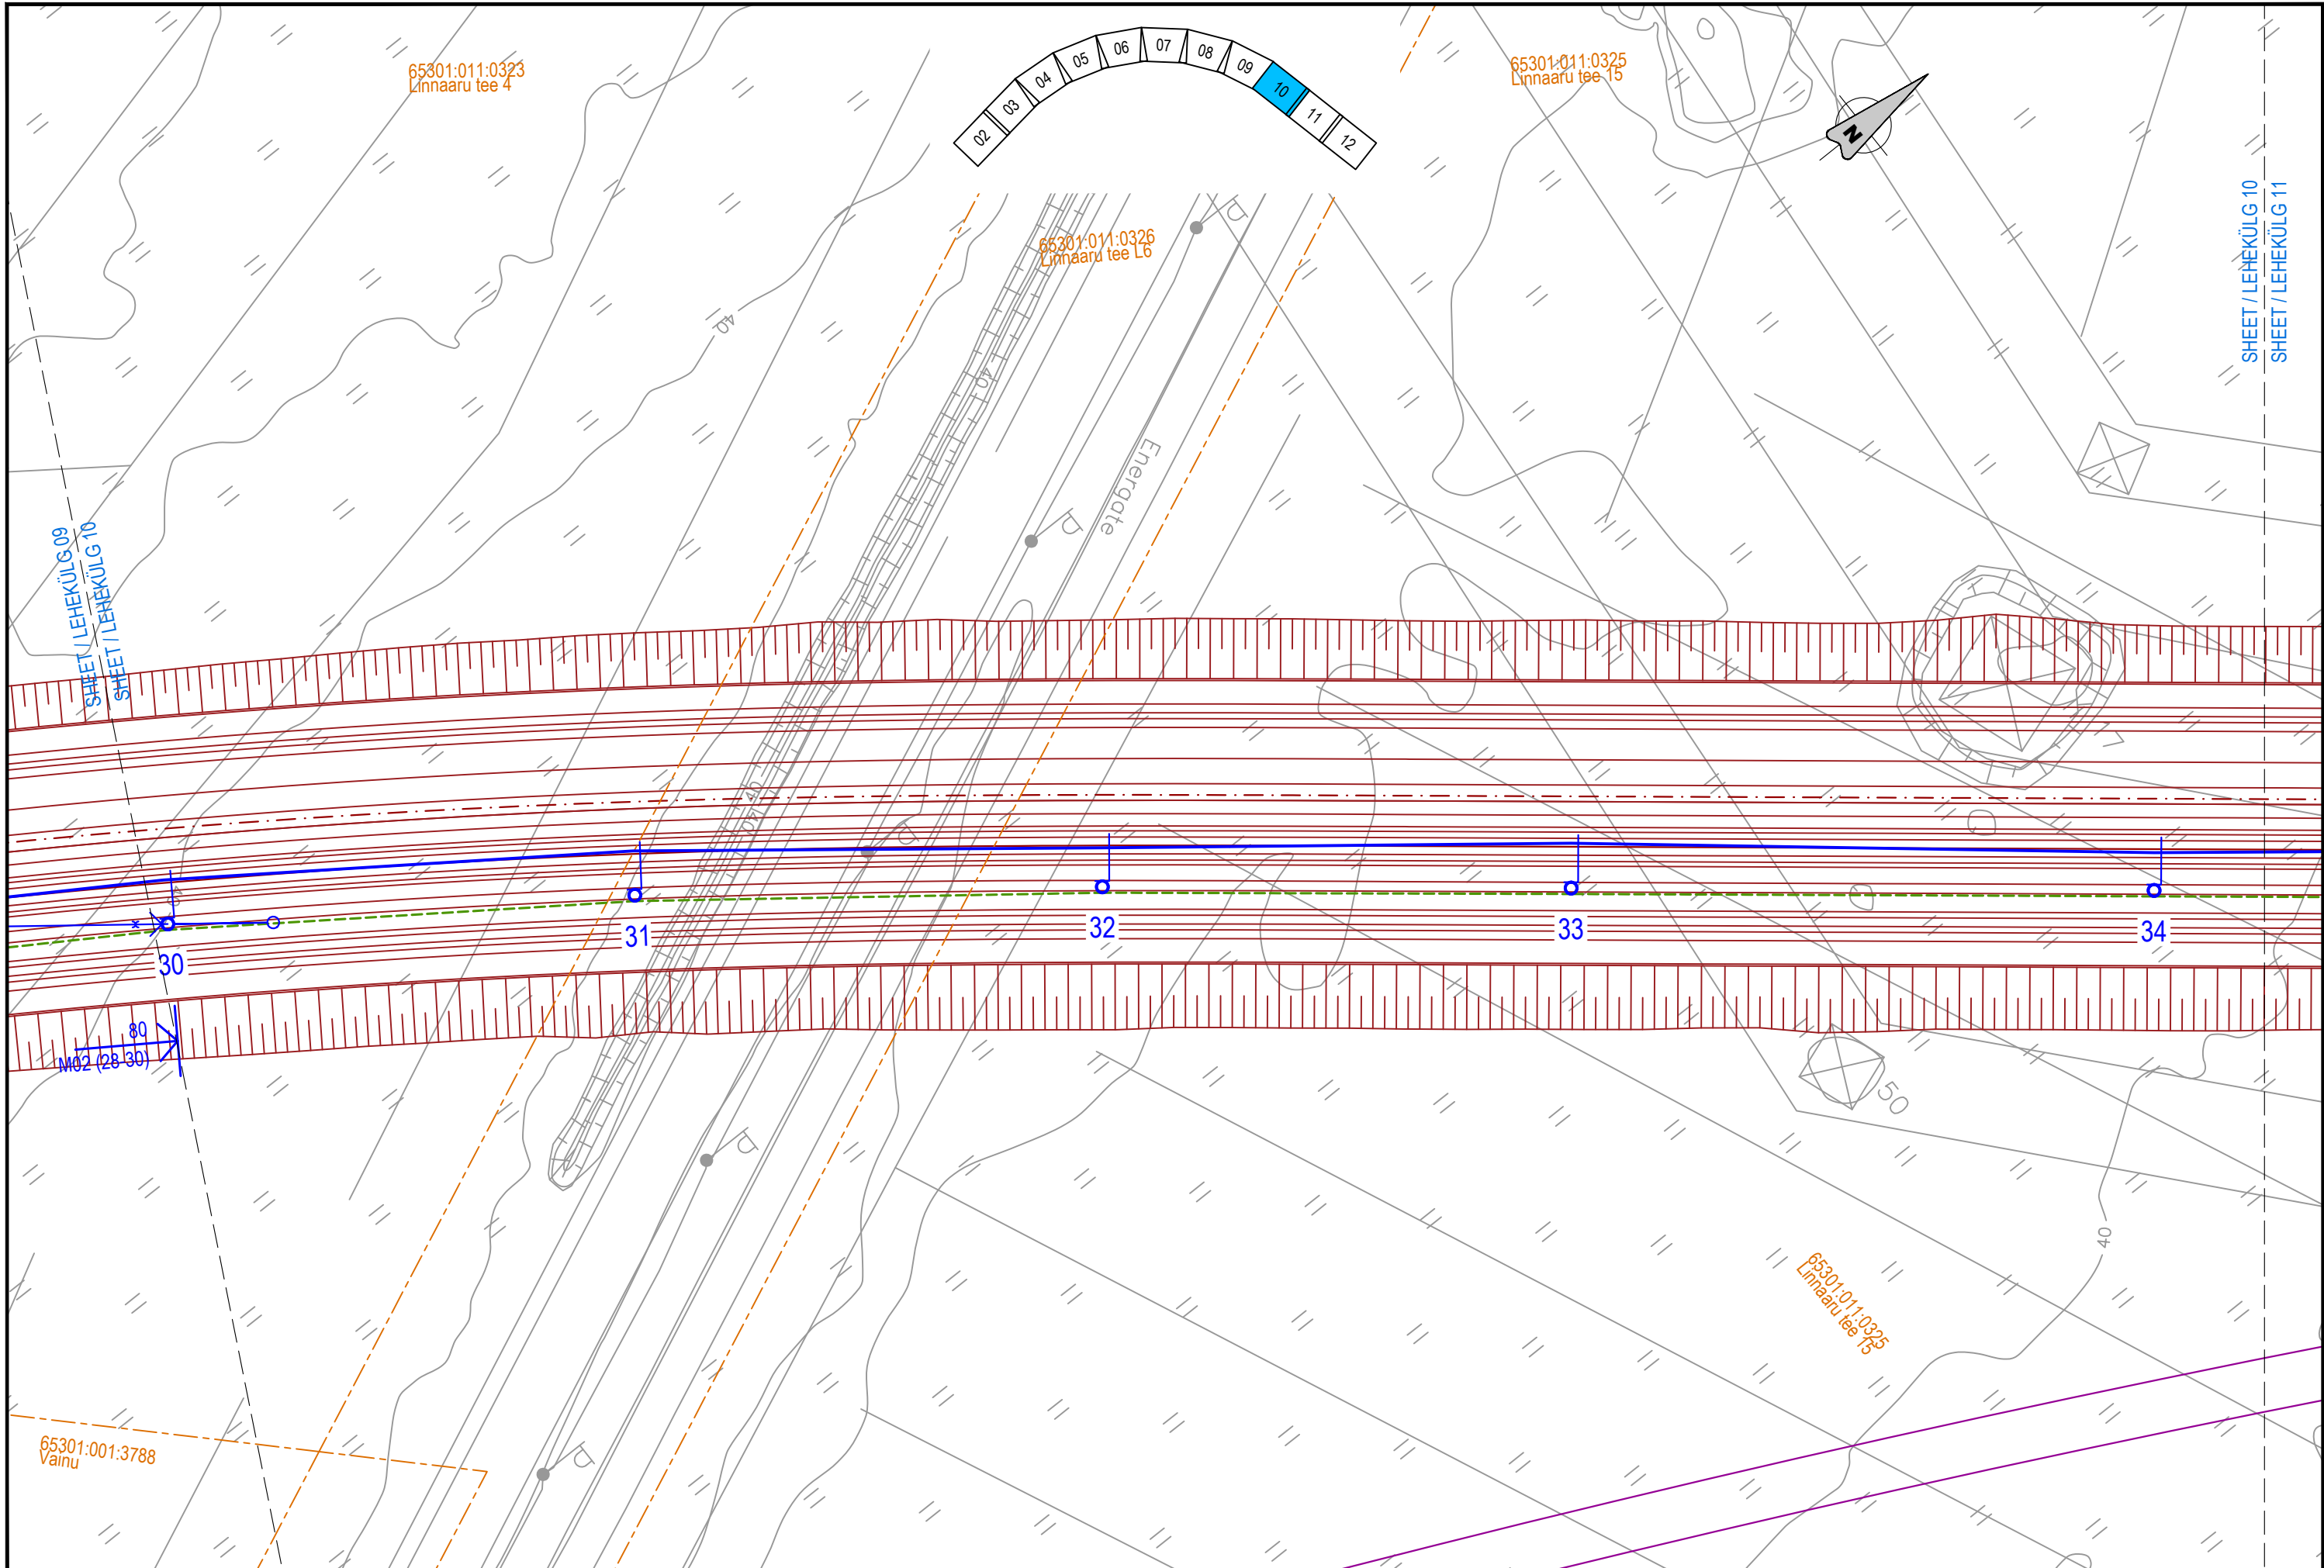


| |
|---|
| TELLUJA | PROJEKTEERIJ | PROJEKTI NIMI | JÕONISE NIMI | <table><tr><td>Mootkava</td><td>Projekteris</td><td>Joonised koos</td><td>Kontrollis</td><td>Koostööstas</td><td>05</td><td>2025-03-26</td><td>MUUDATUSED</td><td>GAK</td><td>ARL</td><td>AGR</td></tr><tr><td>1:500</td><td>PVB</td><td>VAI</td><td>ARL</td><td>AGR</td><td>04</td><td>2023-08-11</td><td>MUUDATUSED</td><td>VAI</td><td>ARL</td><td>AGR</td></tr><tr><td>Algne suurus</td><td>Kuuplev</td><td>Kuuplev</td><td>Kuuplev</td><td>Kuuplev</td><td>03</td><td>2023-06-23</td><td>MUUDATUSED</td><td>GAK</td><td>ARL</td><td>AGR</td></tr><tr><td>A3</td><td>2025-03-26</td><td>2025-03-26</td><td>2025-03-26</td><td>2025-03-26</td><td>02</td><td>2023-03-27</td><td>ESIMENE ESITAMINE</td><td>PVB</td><td>ARL</td><td>AGR</td></tr><tr><td>Joonisnumber</td><td colspan="4">1005_EP_AS-4-02_LB-asend</td><td>9</td><td>12</td><td>Ver.</td><td>Kuuplev</td><td>Kommentaar</td><td>Projekt</td><td>Kontr.</td><td>Koost.</td></tr></table> | Mootkava | Projekteris | Joonised koos | Kontrollis | Koostööstas | 05 | 2025-03-26 | MUUDATUSED | GAK | ARL | AGR | 1:500 | PVB | VAI | ARL | AGR | 04 | 2023-08-11 | MUUDATUSED | VAI | ARL | AGR | Algne suurus | Kuuplev | Kuuplev | Kuuplev | Kuuplev | 03 | 2023-06-23 | MUUDATUSED | GAK | ARL | AGR | A3 | 2025-03-26 | 2025-03-26 | 2025-03-26 | 2025-03-26 | 02 | 2023-03-27 | ESIMENE ESITAMINE | PVB | ARL | AGR | Joonisnumber | 1005_EP_AS-4-02_LB-asend | | | | 9 | 12 | Ver. | Kuuplev | Kommentaar | Projekt | Kontr. | Koost. |
| Mootkava | Projekteris | Joonised koos | Kontrollis | Koostööstas | 05 | 2025-03-26 | MUUDATUSED | GAK | ARL | AGR | |
| 1:500 | PVB | VAI | ARL | AGR | 04 | 2023-08-11 | MUUDATUSED | VAI | ARL | AGR | |
| Algne suurus | Kuuplev | Kuuplev | Kuuplev | Kuuplev | 03 | 2023-06-23 | MUUDATUSED | GAK | ARL | AGR | |
| A3 | 2025-03-26 | 2025-03-26 | 2025-03-26 | 2025-03-26 | 02 | 2023-03-27 | ESIMENE ESITAMINE | PVB | ARL | AGR | |
| Joonisnumber | 1005_EP_AS-4-02_LB-asend | | | | 9 | 12 | Ver. | Kuuplev | Kommentaar | Projekt | Kontr. | Koost. | |
|  EESTI RAUDTEE |  | EESTI RAUDTEE INFRASTRUKTUURI ELEKTRIFITSEERIMINE | ÜLEMISTE-MUUGA-AEGVIIDU KONTAKTÕHULIINI ASENDIPLAAN LAGEDI - BLOKKPOST | |

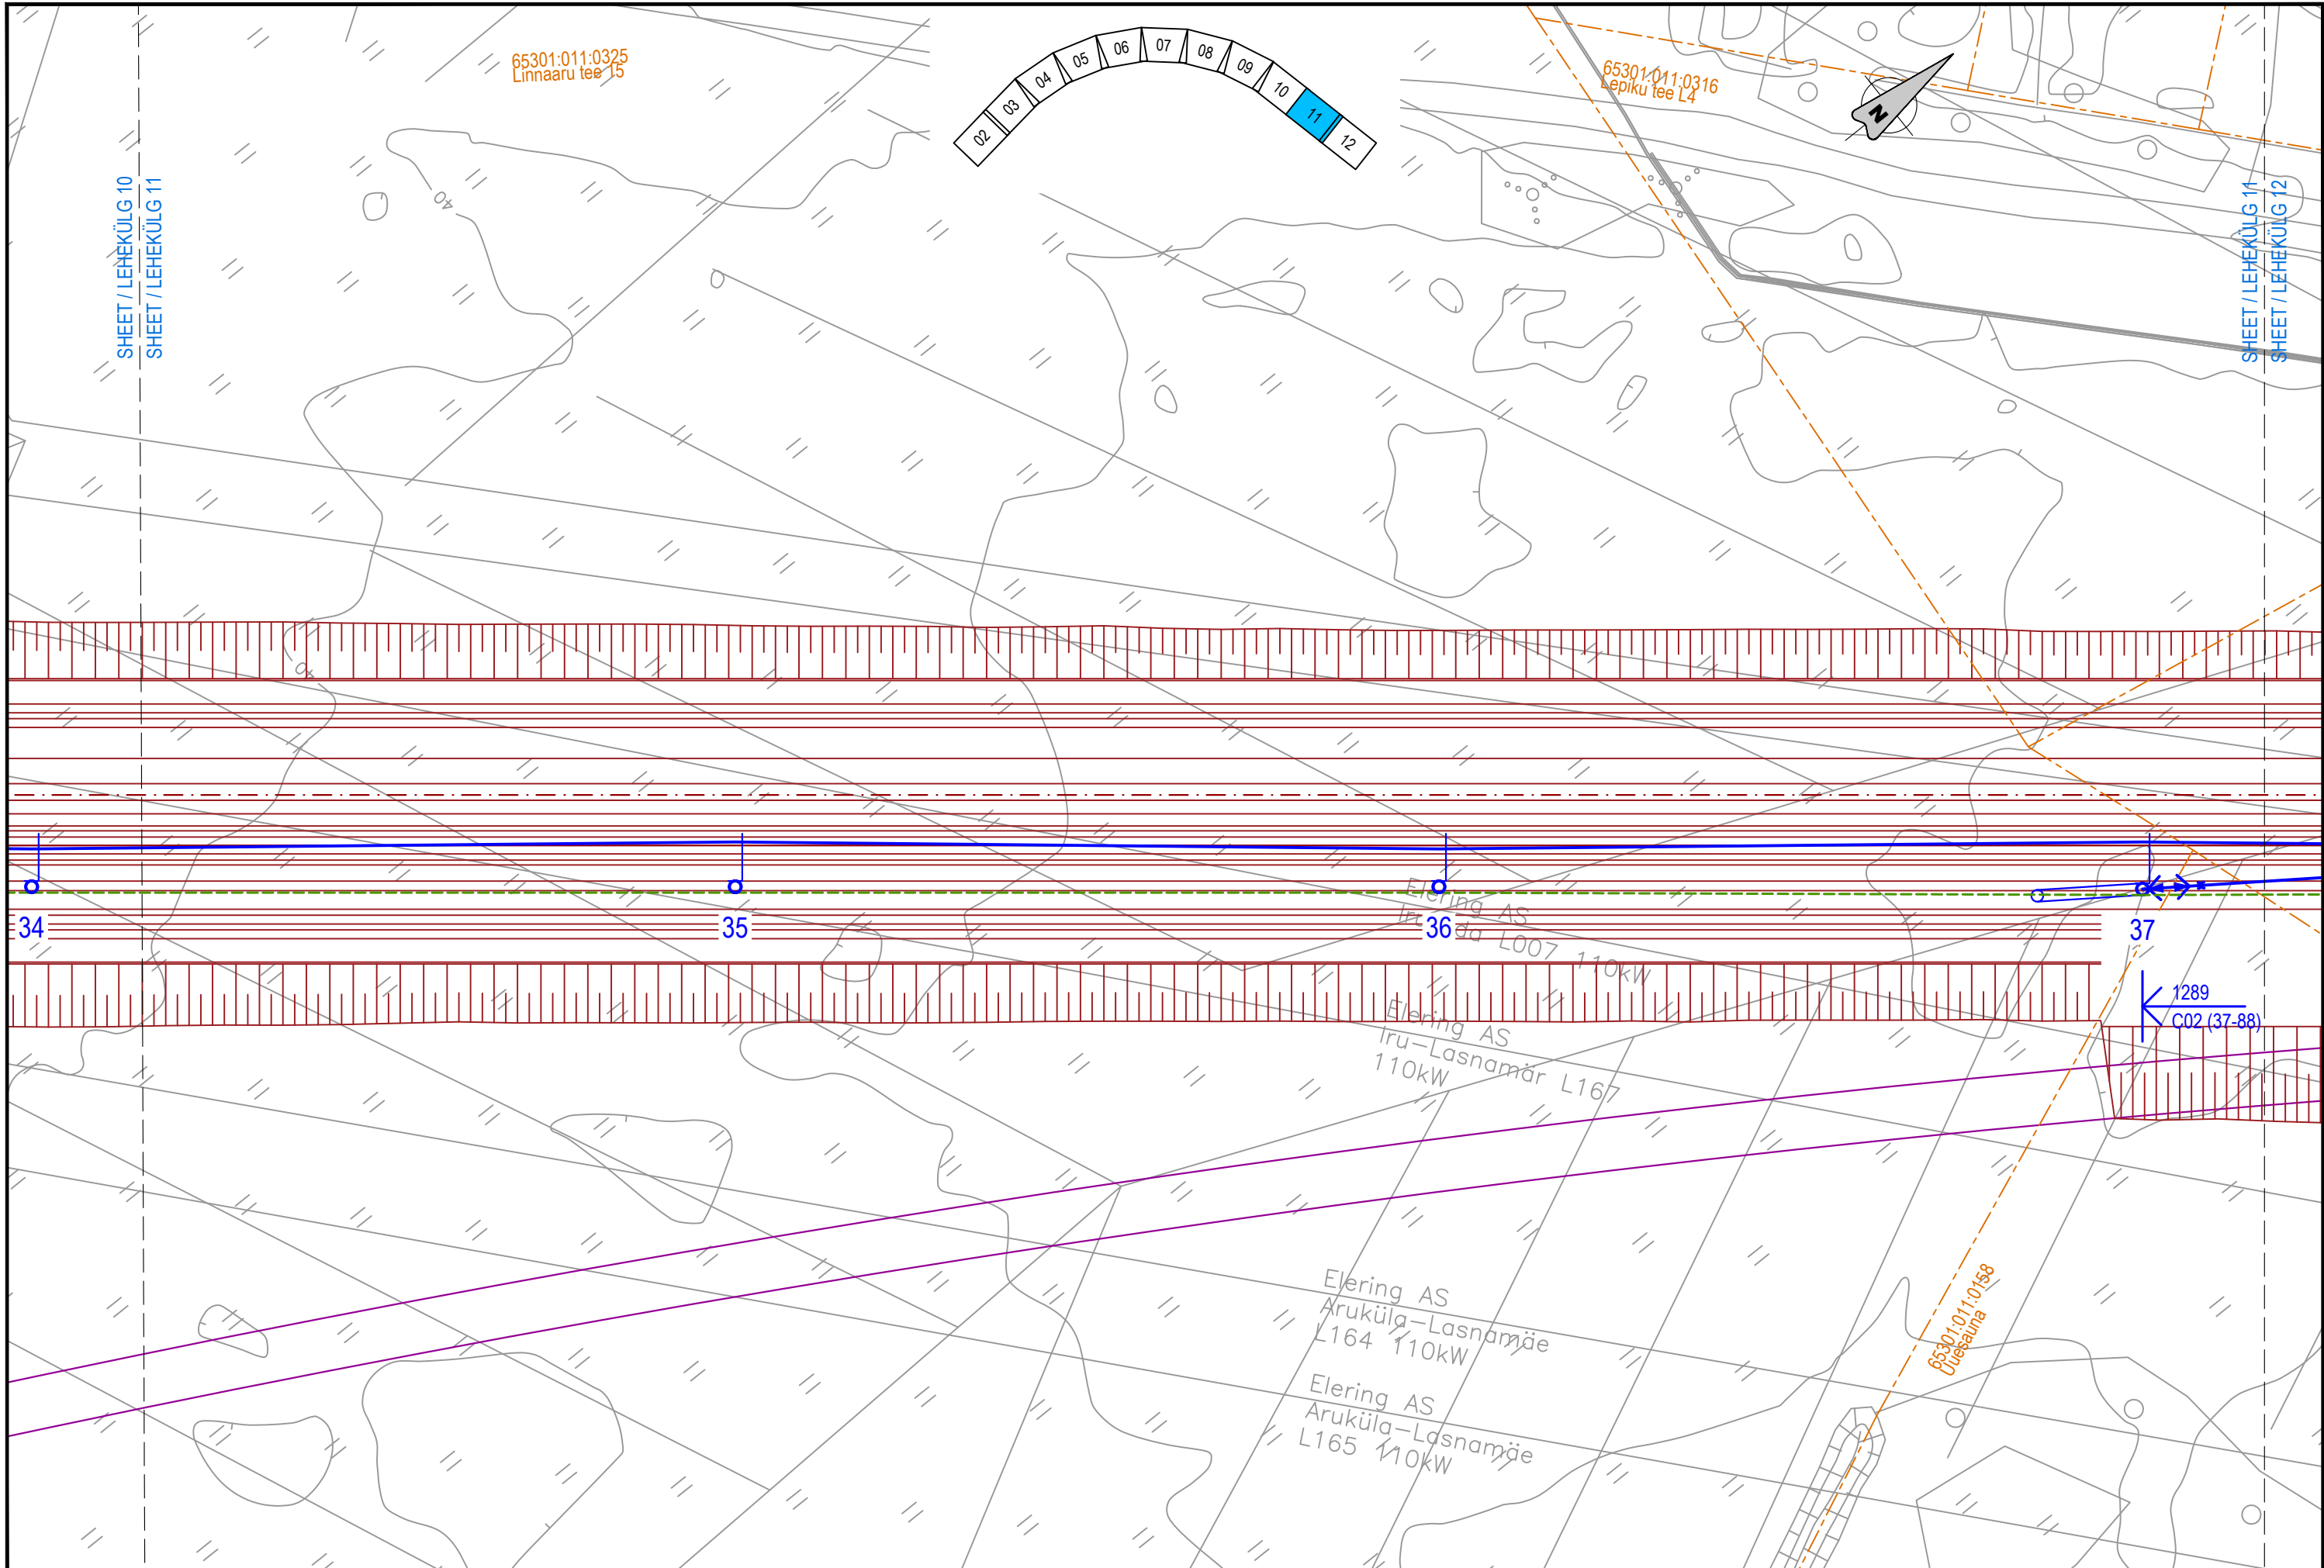

| | | | | | | | | | | | | | | | | | | | | | | | | | | | | | |
|--|--|---|--|---|--|--|--|--------------|--|--------------------------|--|---------------|--|------------|--|---------------|--|--------|--|------------|--|-------------------|--|-----|--|-----|--|-----|--|
| TELLIJA | | PROJEKTEERIJ | | PROJEKTI NIMI | | JONISE NIMI | | Mõõkava | | Projekteeris | | Joonised koos | | Kontrollis | | Koostöölaskas | | 05 | | 2025-03-26 | | MUUDATUSED | | GAK | | ARL | | AGR | |
|  EESTI RAUDTEE | |  | | EESTI RAUDTEE INFRASTRUKTUURI ELEKTRIFITSEERIMINE | | ÜLEMISTE-MUUGA-AEGVIIDU KONTAKTÕHULIINI ASENDIPLAAN LAGEDI - BLOKKPOST | | 1:500 | | PVB | | VAI | | ARL | | AGR | | 04 | | 2023-08-11 | | MUUDATUSED | | VAI | | ARL | | AGR | |
| | | | | | | | | Algne suurus | | Kuupäev | | 2025-03-26 | | Kuupäev | | 2025-03-26 | | 03 | | 2023-06-23 | | MUUDATUSED | | GAK | | ARL | | AGR | |
| | | | | | | | | Joonisnumber | | 1005_EP_AS-4-02_LB-asend | | Lehekülg | | 02 | | 2023-03-27 | | 02 | | 2023-03-27 | | ESIMENE ESITAMINE | | PVB | | ARL | | AGR | |
| | | | | | | | | Ver. | | Kuupäev | | Kommentaar | | Projekt | | Kontroll | | Koost. | | | | | | | | | | | |



| | | | | | | | | | | | | | | | | | | | | | | | | | | | | | |
|--|--|---|--|---|--|--|--|--------------|--|--------------------------|--|---------------|--|------------|--|----------------|--|-------------------|--|------------|--|------------|--|-----|--|-----|--|-----|--|
| TELLIJA | | PROJEKTEERIJAJA | | PROJEKTI NIMI | | JOONISE NIMI | | Möödkava | | Projekteeris | | Joonised koos | | Kontrollis | | Koostöölaastas | | 05 | | 2025-03-26 | | MUUDATUSED | | GAK | | ARL | | AGR | |
|  EESTI RAUDTEE | |  | | EESTI RAUDTEE INFRASTRUKTUURI ELEKTRIFITSEERIMINE | | ÜLEMISTE-MUUGA-AEGVIIDU KONTAKTÕHULIINI ASENDIPLAAN LAGEDI - BLOKKPOST | | 1:500 | | PVB | | VAI | | ARL | | AGR | | 04 | | 2023-08-11 | | MUUDATUSED | | VAI | | ARL | | AGR | |
| | | | | | | | | A3 | | 2025-03-26 | | 2025-03-26 | | 2025-03-26 | | 2025-03-26 | | 03 | | 2023-06-23 | | MUUDATUSED | | GAK | | ARL | | AGR | |
| | | | | | | | | Joonisnumber | | 1005_EP_AS-4-02_LB-asend | | Lehekülg | | 02 | | 2023-03-27 | | ESIMENE ESITAMINE | | PVB | | ARL | | AGR | | | | | |
| | | | | | | | | Ver. | | Kuupäev | | Kommentaar | | Projekt | | Kontroll | | Koostöö | | | | | | | | | | | |

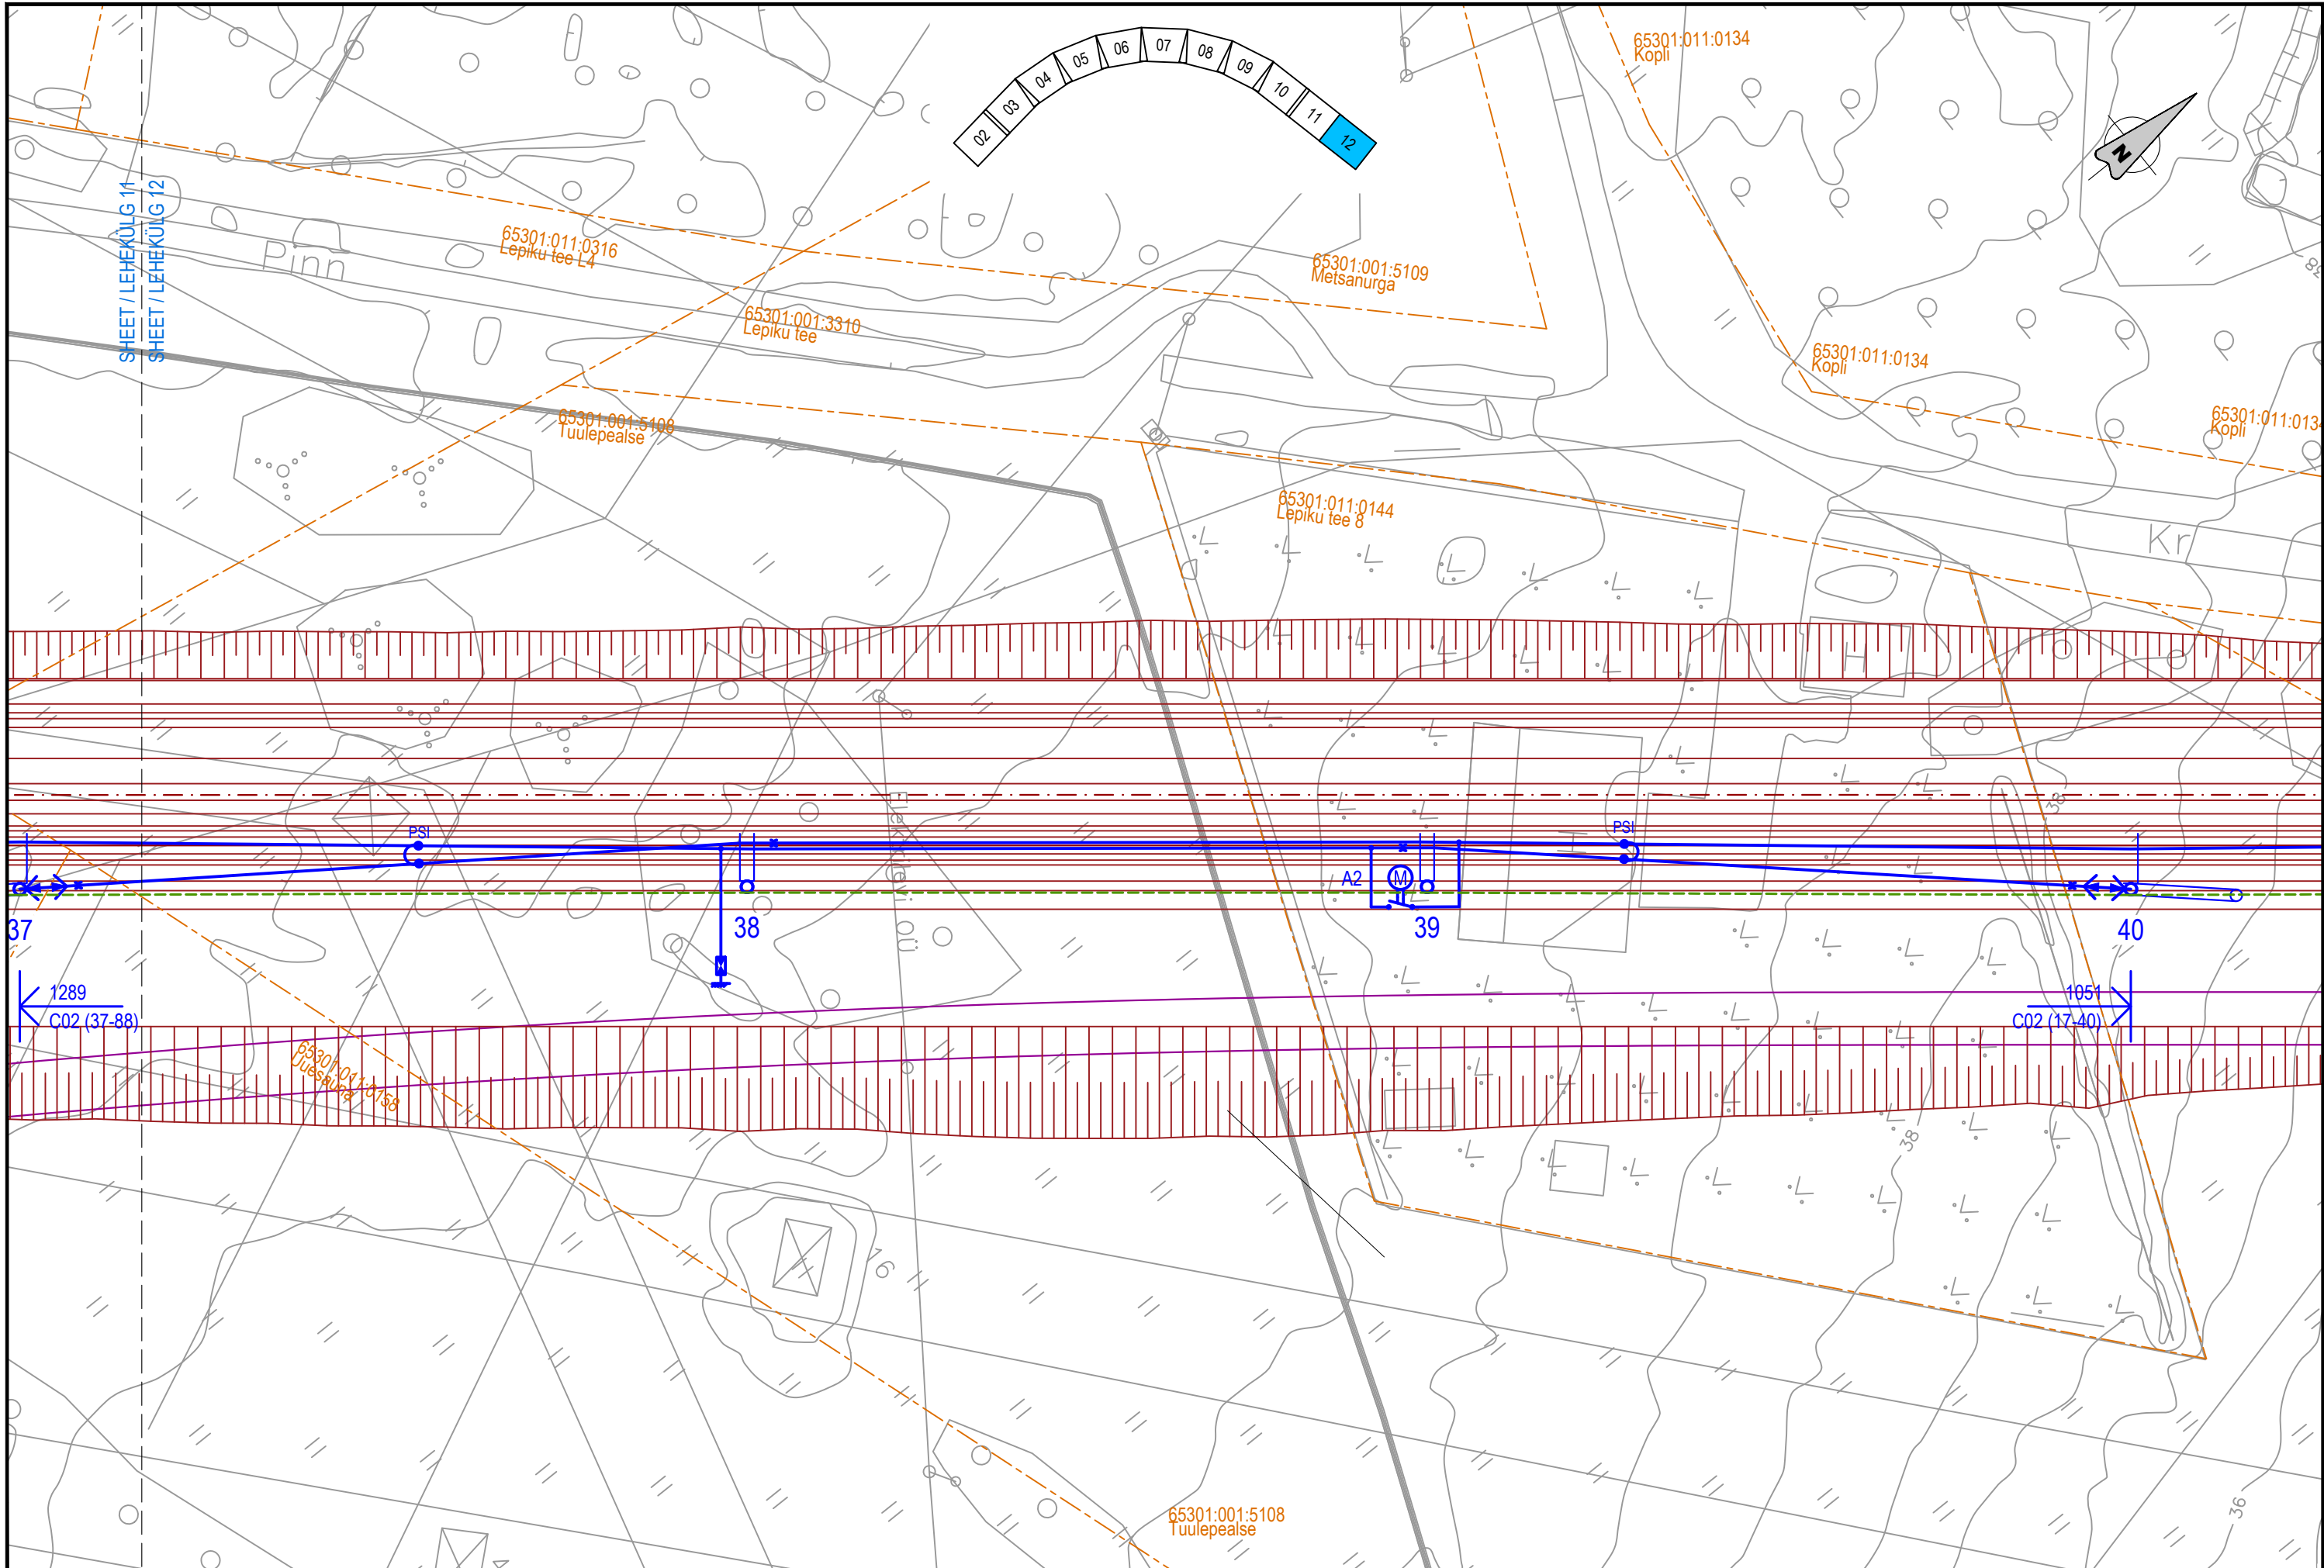

| | | | | | | | | | | | | | | | | | | | | | | | | | | | | | |
|--|--|---|--|---|--|--|--|--------------|--|--------------------------|--|---------------|--|------------|--|-------------|--|--------|--|--------------------------------------|--|-------------------|--|-----|--|-----|--|-----|--|
| TELLIJA | | PROJEKTEERIJAJ | | PROJEKTI NIMI | | JOONISE NIMI | | Mõõkava | | Projekteeris | | Joonised koos | | Kontrollis | | Koostööstas | | 05 | | 2025-03-26 | | MUUDATUSED | | GAK | | ARL | | AGR | |
|  EESTI RAUDTEE | |  | | EESTI RAUDTEE INFRASTRUKTUURI ELEKTRIFITSEERIMINE | | ÜLEMISTE-MUUGA-AEGVIIDU KONTAKTÕHULIINI ASENDIPLAAN LAGEDI - BLOKKPOST | | 1:500 | | PVB | | VAI | | ARL | | AGR | | 04 | | 2023-08-11 | | MUUDATUSED | | VAI | | ARL | | AGR | |
| | | | | | | | | A3 | | 2025-03-26 | | 2025-03-26 | | 2025-03-26 | | 2025-03-26 | | 03 | | 2023-06-23 | | MUUDATUSED | | GAK | | ARL | | AGR | |
| | | | | | | | | Joonisnumber | | 1005_EP_AS-4-02_LB-asend | | Lehekülg | | 02 | | 2023-03-27 | | 02 | | 2023-03-27 | | ESIMENE ESITAMINE | | PVB | | ARL | | AGR | |
| | | | | | | | | Ver. | | Kuupäev | | Kommentaar | | Projekt | | Kontroll | | Koost. | | Faali nimi: 1005_EP_AS-4-02_LB-asend | | | | | | | | | |