

CONRADI  
GALNARES  
SALVADOR  
28768431P

Firmado digitalmente  
por CONRADI  
GALNARES SALVADOR  
-28768431P  
Fecha: 2025.10.09  
14:52:15 +02'00'

PEAMINE ELEKTRIFITSEERIMISPROJEKT

MAIN ELECTRIFICATION PROJECT


TINGMÄRGID / LEGEND

|                                    |                                      |   |
|------------------------------------|--------------------------------------|---|
|                                    | ÜKS KONSOOL                          | SINGLE CANTILEVER                                 |
|                                    | KAKS KONSOOLI                        | DOUBLE CANTILEVER                                 |
|                                    | KAHETEE KONSOOL                      | TWO TRACK CANTILEVER                              |
|                                    | VISANGU PIKKUS                       | SPAN LENGTH                                       |
|                                    | ANKUR JA ÜKS TÕMMITSAGA ANKRUMAST    | ANCHOR AND SINGLE BACKTIE                         |
|                                    | ANKUR JA KAHE TÕMMITSAGA ANKRUMAST   | ANCHOR AND DOUBLE BACKTIE                         |
|                                    | PÕIKTALA KOOS RIPUTUSMASTIDEGA       | PORTAL WITH DROP POSTS                            |
|                                    | PÕIKTALA ALUMISE PÕIKTROSSIGA        | SPANWIRE PORTAL                                   |
|                                    | ÜHE RIPUTUSVARDAGA KOMPLEKT          | SINGLE DROP TUBE ASSEMBLY                         |
|                                    | KAHE RIPUTUSVARDAGA KOMPLEKT         | TWIN DROP TUBES ASSEMBLY                          |
|                                    | MAANDUSSÜVEND                        | EARTHING PIT                                      |
|                                    | ÜHE MASTI LAHKLÜLITI                 | SINGLE-POLE DISCONNECTOR                          |
|                                    | KAHE MASTI LAHKLÜLITI                | DOUBLE-POLE DISCONNECTOR                          |
|                                    | SISSELÕIGATUD ISOLAATOR              | CUT-IN INSULATOR                                  |
|                                    | SEKTSIOONIISOLAATOR                  | SECTION INSULATOR                                 |
|                                    | LIIGIPINGEPIIRIK                     | SURGE ARRESTER                                    |
|                                    | AUTOMAATPINGUTUSEGA LÕPPANKURDUS     | AUTO-TENSIONED ANCHOR TERMINATION                 |
|                                    | POOLPINGUTUSEGA LÕPPANKURDUS         | SEMI-TENSIONED ANCHOR TERMINATION                 |
|                                    | FIKSEERITUD LÕPPANKURDUS             | FIXED ANCHOR TERMINATION                          |
|                                    | ÜHENDUS: VOOLUKANDE TÜÜP             | JUMPER: CURRENT CARRYING TYPE                     |
|                                    | ÜHENDUS: POTENTSIAALIÜHTLUSTUSE TÜÜP | JUMPER: EQUIPOTENTIAL TYPE                        |
|                                    | KESKANKURDUS                         | MIDPOINT ANCHOR                                   |
|                                    | PÕIKTALA KESKANKURDUS                | MIDPOINT ANCHOR FOR PORTAL                        |
|                                    | TOPOGRAFIJA                          | TOPOGRAPHY  |
|                                    | KATASTRIPiIR                         | CADASTRAL BORDER                                  |
|                                    | KAITSEKILP                           | PROTECTIVE SHIELD                                 |
| VÄLISPROJEKTID / EXTERNAL PROJECTS |                                      |   |
|                                    | RBDTD-EE-DS2-DPS3_SWE_OS010          | SWECO Projekt AS                                  |
|                                    | RBDTD-EE-DS2-DPS3_IDO_RW0200         | IDOM Consulting, Engineering, Architecture S.A.U. |
|                                    | RBDTD-EE-DS2-DPS3_IDO_RW0250         | IDOM Consulting, Engineering, Architecture S.A.U. |
|                                    | RBDTD-EE-DS2-DPS3_IDO_RW0300         | IDOM Consulting, Engineering, Architecture S.A.U. |

|                       |  |   |
|-----------------------|--|---|
|                       | ÕHULIIN  | OVERHEAD CONTACT LINE                               |
|                       | NEGATIIVNE FIIDER                                | NEGATIVE FEEDER                                     |
|                       | FIIDRI LIIN                                      | FEEDER LINE   |
|                       | ÕHUKAUDNE MAANDUSÜHENDUSJUHT                     | AERIAL EARTHING CONDUCTOR                           |
|                       | 10kV TOITELIIN                                   | OVERHEAD POWER LINE 10kV                            |
|                       | 0,4kV TOITELIIN                                  | OVERHEAD POWER LINE 0,4kV                           |
|                       | KIUD-OPTILINE KAABEL                             | FIBER OPTIC LINE                                    |
|                       | DEMONTEERITUD LIIN                               | DISMOUNTED LINE                                     |
|                       | DEMONTEERITUD RAJATIS                            | DISMOUNTED FACILITY                                 |
|                       | UUS RÕÖBASTEE TELG / GABARIIT 1520mm             | NEW TRACK AXIS   GAUGE 1520mm                       |
|                       | UUS RÕÖBASTEE TELG / GABARIIT 1435mm             | NEW TRACK AXIS   GAUGE 1435mm                       |
|                       | PROSPEKTIIVNE RÕÖBASTEE TELG / GABARIIT 1520mm   | PROSPECTIVE TRACK AXIS   GAUGE 1520mm               |
|                       | DEMONTEERITUD TEE                                | DISMOUNTED TRACK                                    |
|                       | PROJEKTEERITUD VALGUSTUSMAST                     | DESIGNED LIGHTING POLE                              |
|                       | KIUDOPTILINE ANKR JA RESERVI MAST                | FIBER OPTIC ANCHOR AND RESERVE POLE                 |
|                       | KASUTUSMAAST                                     | UTILITY POLE  |
|                       | DEMONTEERITUD KOMMUNAAL LIIN                     | DISMOUNTED UTILITY LINE                             |
|                       | OLEMASOLEVATE KRAAVIDE OSAS MUUDATUSED VAJALIKUD | CHANGES TO EXISTING DITCH REQUIRED                  |
|                       | POOLITATUD KAABLIKAITSETORUD HDPE Ø 110 mm       | PROTECTIVE SPLIT PIPE HDPE Ø 110 mm                 |
|                       | ÜMBERPAIGALDATAVAD MAA-ALUSED KAABLITRASSID      | UNDERGROUND CABLE ROUTES FOR RELOCATION             |
|                       | PROJEKTEERITUD 0,4 kV MAA-ALUNE KAABEL           | DESIGN 0,4kV UNDERGROUND CABLE                      |
|                       | PROJEKTEERITUD 20 kV MAA-ALUNE KAABEL            | DESIGN 20 kV UNDERGROUND CABLE                      |
| PIIRKONNAD JA TSOONID |  |   |
|                       | KAITSEALA  | PROTECTED AREAS                                     |
|                       | III KAT. KAITSEALUNE FAUNA                       | III CAT PROTECTED FAUNA                             |
|                       | III KAT. KAITSEALUSED SEENED JA SAMBLIKUD        | III CAT PROTECTED FUNGI AND LICHEN                  |
|                       | III KAT. KAITSEALUSED TAIMED                     | III CAT PROTECTED PLANTS                            |
|                       | HOOLDATAV SIHTKAITSEVÖÖND                        | MAINTAINED CONSERVATION ZONE                        |
|                       | PIIRANGUVÖÖND                                    | LIMITED MANAGEMENT ZONE                             |
|                       | NATURA 2000 LINNUALA                             | NATURA 2000 BIRD SITE                               |
|                       | NATURA 2000 LOODUSALA                            | NATURA 2000 NATURE SITE                             |
|                       | PÄRANDNIIDUD KAITSTAVATEL ALADEL                 | SEMI-NATURAL COMMUNITY (KKR)                        |
|                       | MAAPARANDUSEHITISE EESVOOL                       | ARTIFICIAL RECIPIENT                                |
|                       | MAAPARANDUSSÜSTEEMI REGULEERIV VÕRK              | THE REGULATING NETWORK OF A LAND IMPROVEMENT SYSTEM |
|                       | MAASTIKUKAITSEALA                                | LANDSCAPE PROTECTION AREA                           |
|                       | PARK   | PARK  |
|                       | KAITSTAV LOODUSE ÜKSIKOBJEKT                     | INDIVIDUAL PROTECTED NATURAL OBJECT                 |
|                       | RIIGITEEDE KAITSEVÖÖNDITE PIIRID                 | BOUNDARIES OF NATIONAL ROAD PROTECTION ZONES        |


|         |              |   |  |                          |              |               |            |            |    |            |            |            |         |        |
|---------|--------------|---|--|--------------------------|--------------|---------------|------------|------------|----|------------|------------|------------|---------|--------|
| TELLIJA | PROJEKTEERIJ | PROJEKTI NIMI   | JOONISE NIMI   | Mõõtkava                 | Projekteeris | Joonised koos | Kontrollis | Koostöötas | 06 | 2025-07-04 | MUUDATUSED | VAI        | ARL     | AGR    |
|         |              | EESTI RAUDTEE<br>INFRASTRUKTUURI<br>ELEKTRIFITSEERIMINE | ÜLEMISTE-MUUGA-AEGVIIDU<br>KONTAKTÕHULIINI ASENDIPLAAN<br>BLOKKPOST - MAARDU | Algne suurus             | Kuupäev      | Kuupäev       | Kuupäev    | Kuupäev    | 05 | 2025-03-26 | MUUDATUSED | GAK        | ARL     | AGR    |
|         |              |   |  | A3                       | 2025-03-26   | 2025-03-26    | 2025-03-26 | 2025-03-26 | 04 | 2023-08-11 | MUUDATUSED | VAI        | ARL     | AGR    |
|         |              |   |  | Joonisnumber             |              |               |            | Lehekülg   | 03 | 2023-08-23 | MUUDATUSED | GAK        | ARL     | AGR    |
|         |              |   |  | 1005_EP_AS-4-03_BM-asend |              |               |            | 0          | 23 | Ver.       | Kuupäev    | Kommentaar | Projekt | Koost. |



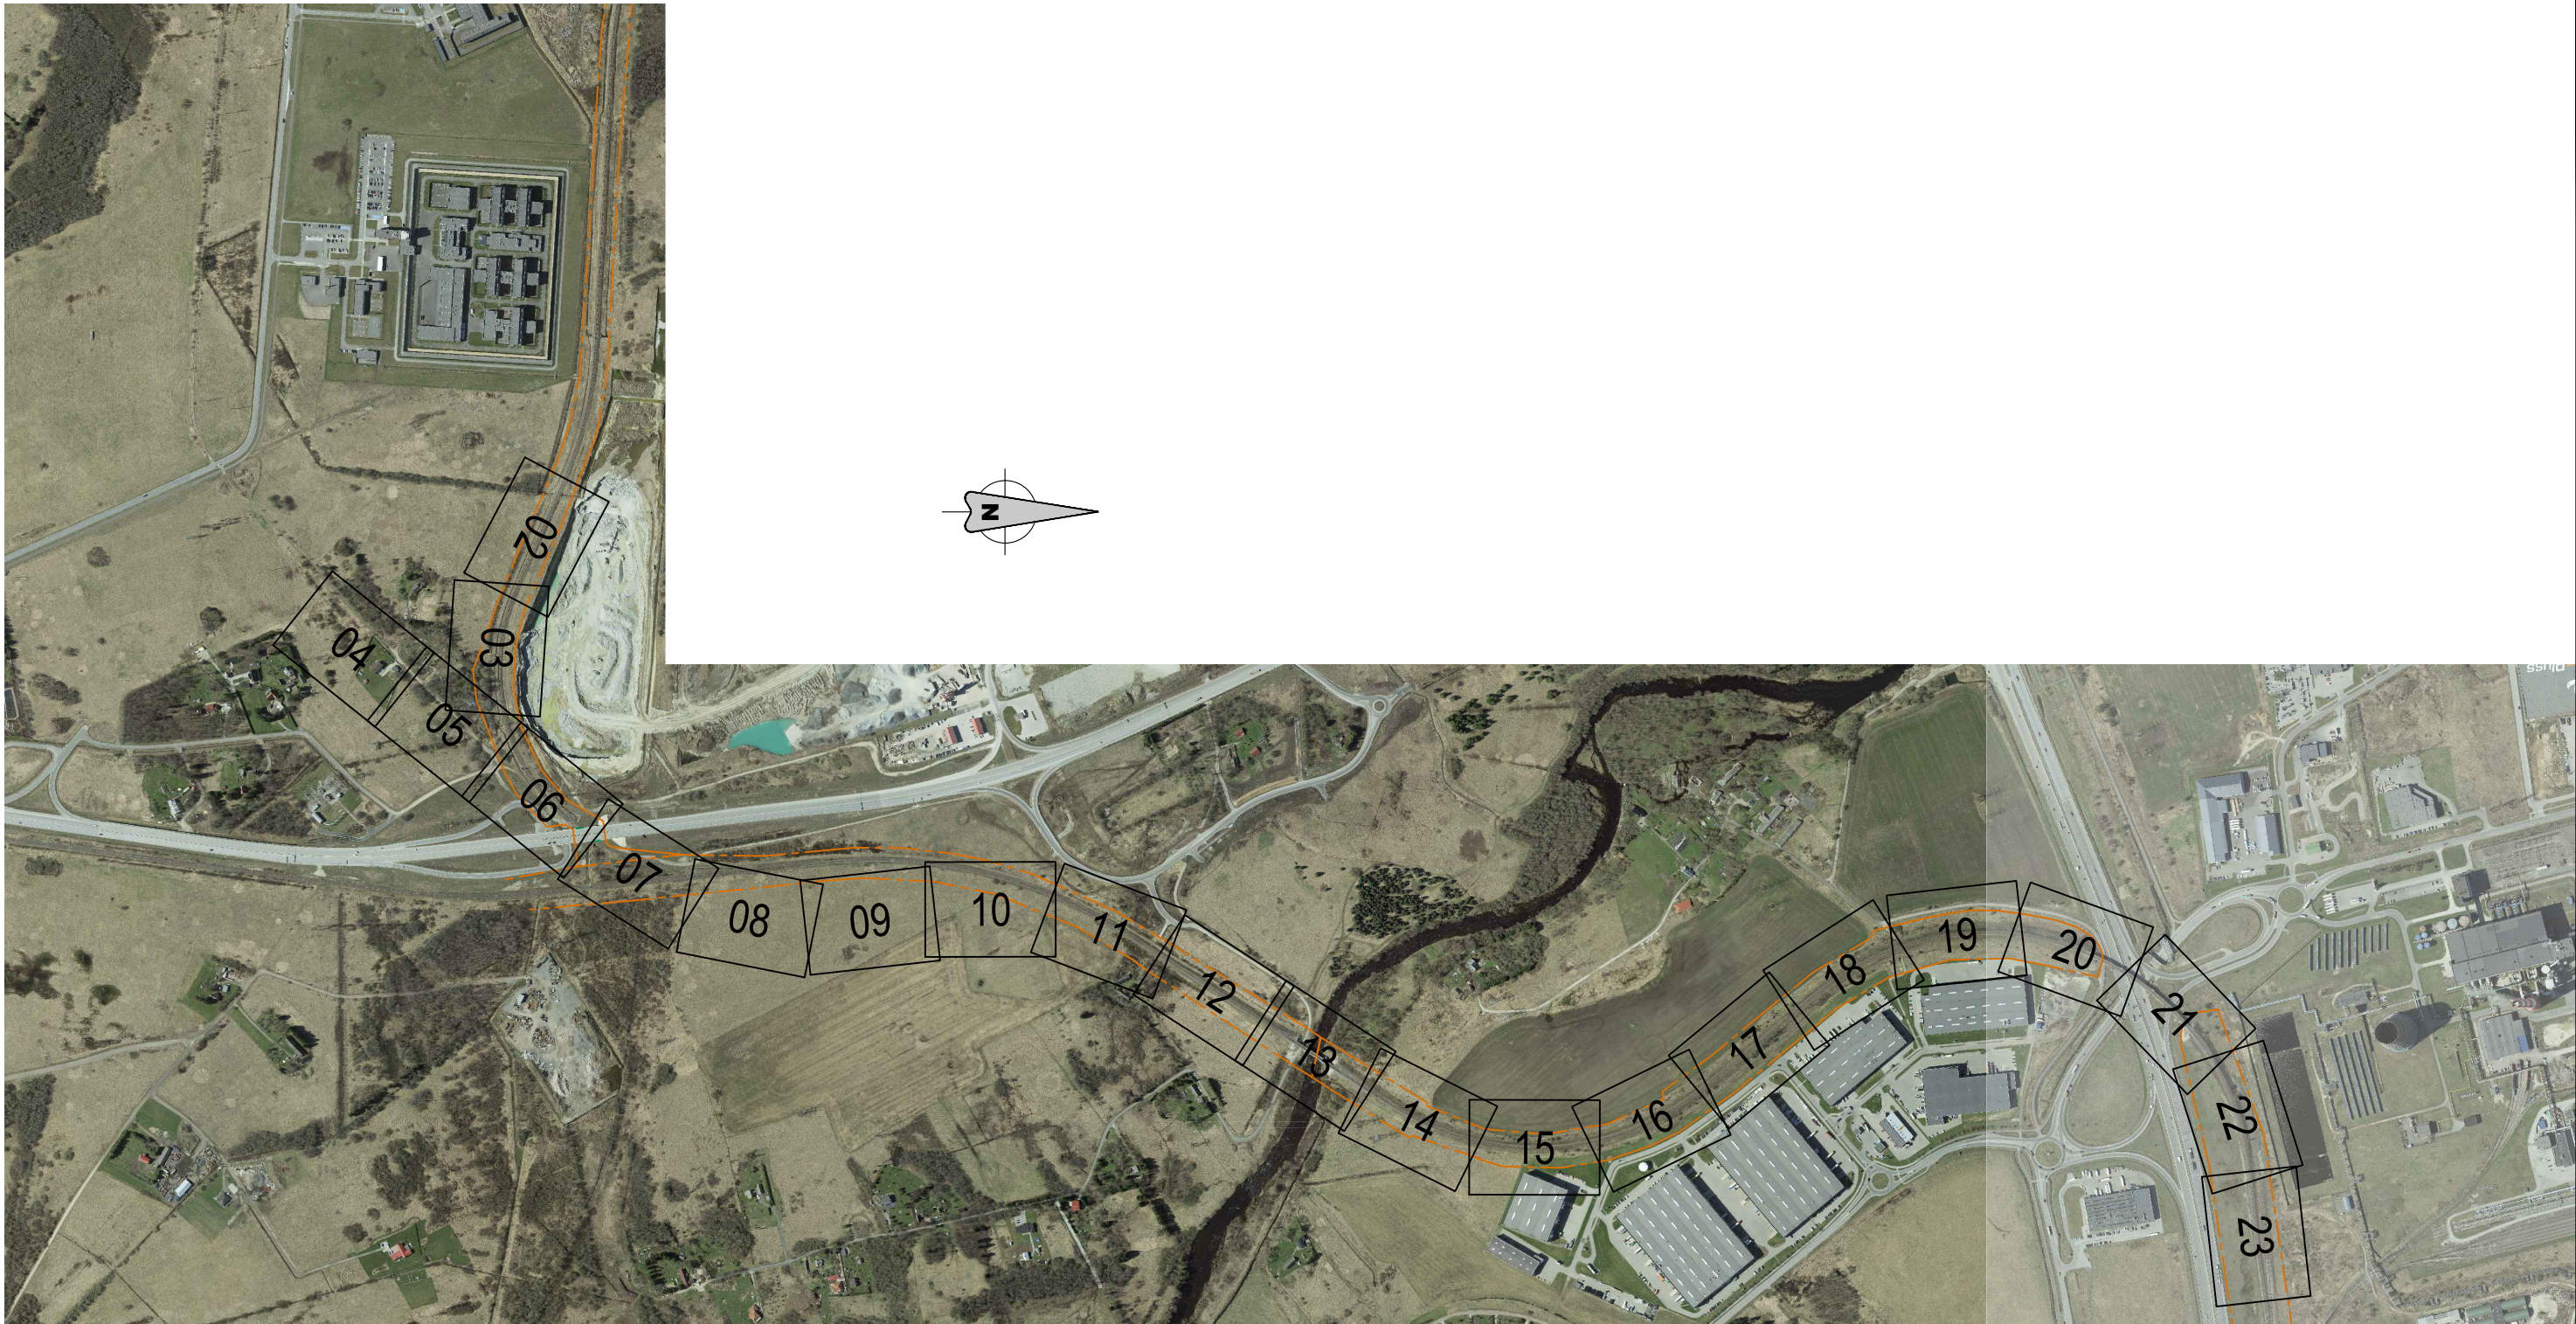


| |
|---|
| TELLIJA  |  |  |  | PROJEKTEERIJAJ  |  | PROJEKTI NIMI   |  | JOONISE NIMI   |  |  |  | Möödkava     |  |                           |  | Projekteeris |  | Joonised koos |  | Kontrollis |  | Koostöölase |  | 06         |  | 2025-07-04 |  | MUUDATUSED |  | VAI        |  | ARL        |  | AGR        |  |            |  |            |  |
| <div></div> <div><b>EESTI RAUDTEE</b></div> |  |  |  | <div></div> |  | EESTI RAUDTEE<br>INFRASTRUKTUURI<br>ELEKTRIFITSEERIMINE |  | ÜLEMISTE-MUUGA-AEGVIIDU<br>KONTAKTÕHULIINI ASENDIPLAAN<br>BLOKKPOST - MAARDU |  |  |  | 1:10000      |  | PVB                       |  | VAI          |  | ARL           |  | AGR        |  | 05          |  | 2025-03-26 |  | MUUDATUSED |  | GAK        |  | ARL        |  | AGR        |  |            |  |            |  |            |  |
|  |  |  |  |   |  |   |  |  |  |  |  | Algne suurus |  | Kuupäev                   |  | Kuupäev      |  | Kuupäev       |  | Kuupäev    |  | 2025-03-26  |  | 2025-03-26 |  | 2025-03-26 |  | 2025-03-26 |  | 2025-03-26 |  | 2025-03-26 |  | 2025-03-26 |  | 2025-03-26 |  | 2025-03-26 |  |
|  |  |  |  |   |  |   |  |  |  |  |  | A3           |  | 2025-03-26                |  | 2025-03-26   |  | 2025-03-26    |  | 2025-03-26 |  | 2025-03-26  |  | 2025-03-26 |  | 2025-03-26 |  | 2025-03-26 |  | 2025-03-26 |  | 2025-03-26 |  | 2025-03-26 |  | 2025-03-26 |  | 2025-03-26 |  |
|  |  |  |  |   |  |   |  |  |  |  |  | Joonisnumber |  | 1005_EP_AS-4-03_BM-scheme |  | 1            |  | 23            |  | Ver.       |  | Kuupäev     |  | Kommentaar |  | Projekt    |  | Kontr.     |  | Koostk.    |  |            |  |            |  |            |  |            |  |



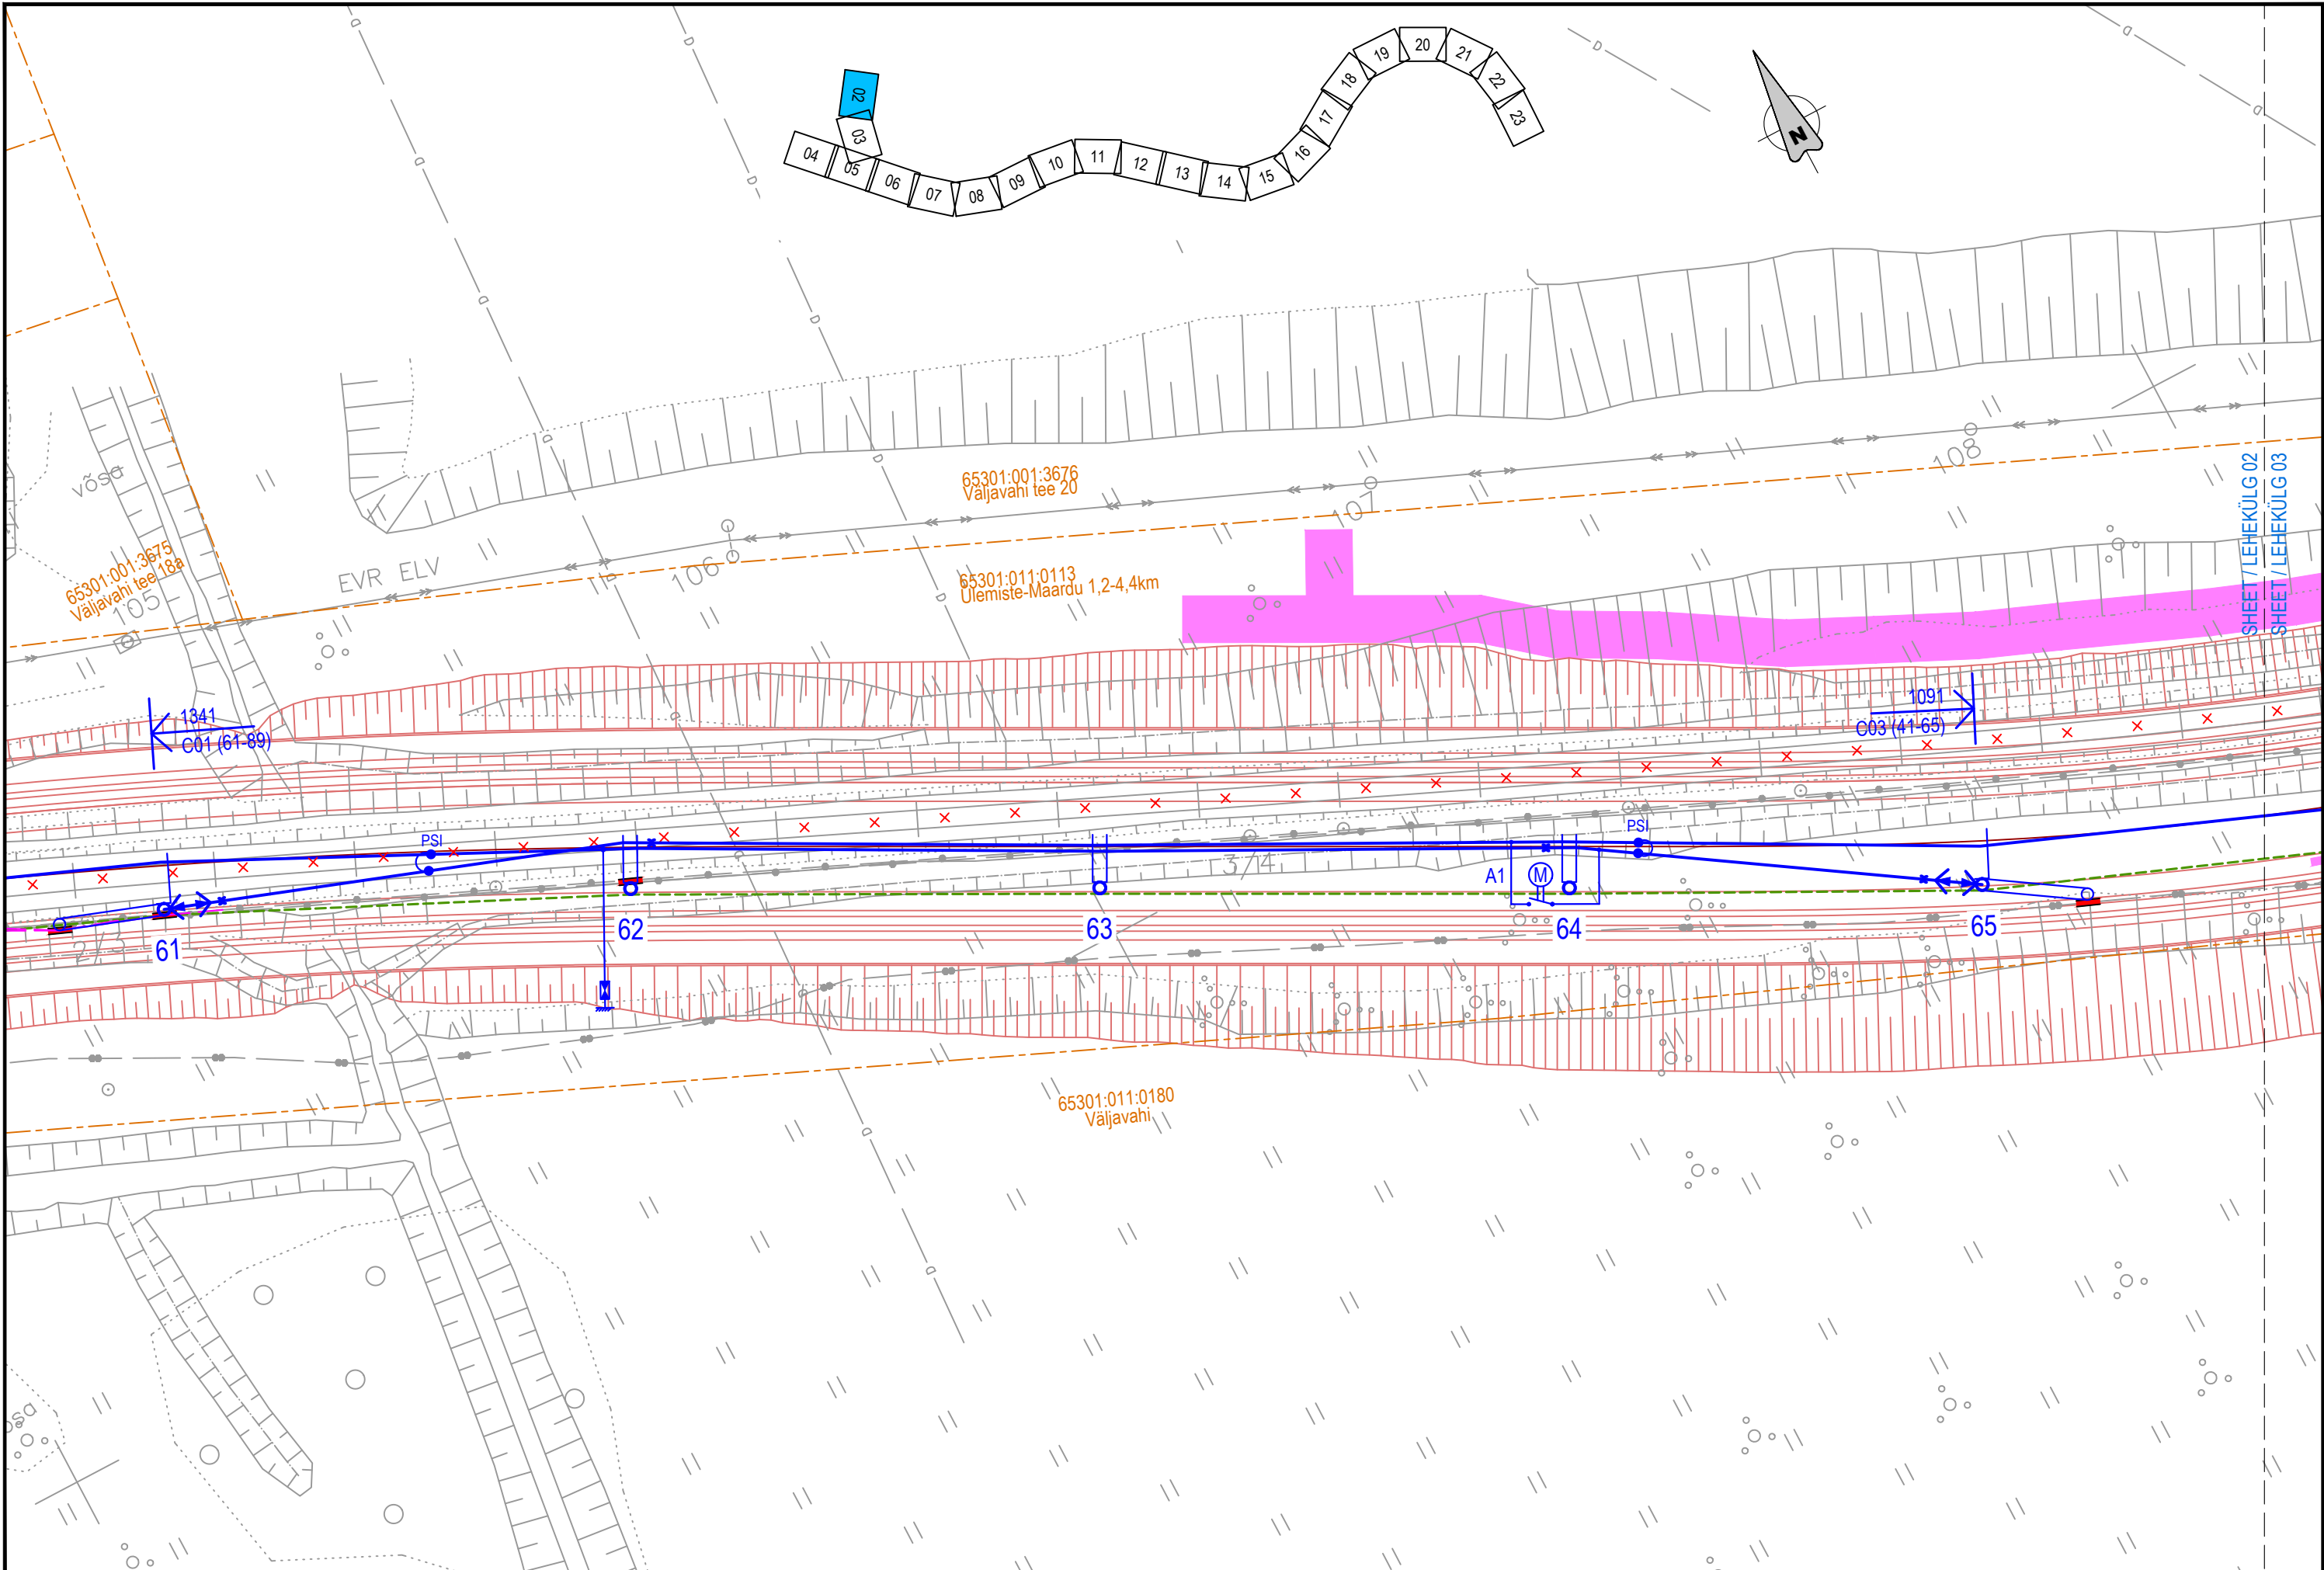


|  |  |   |   |              |                          |               |            |             |        |            |            |         |            |         |
|--|--|---|---|--------------|--------------------------|---------------|------------|-------------|--------|------------|------------|---------|------------|---------|
| <div>TELLIJA</div> <div> <b>EESTI RAUDTEE</b></div> | <div>PROJEKTEERIJ</div> <div></div> | <div>PROJEKTI NIMI</div> <div>EESTI RAUDTEE<br/>INFRASTRUKTUURI<br/>ELEKTRIFITSEERIMINE</div> | <div>JOONISE NIMI</div> <div>ÜLEMISTE-MUUGA-AEGVIIDU<br/>KONTAKTÕHULIINI ASENDIPLAAN<br/>BLOKKPOST - MAARDU</div> | Möödkava     | Projekteeris             | Joonised koos | Kontrollis | Koostöölase | 06     | 2025-07-04 | MUUDATUSED | VAI     | ARL        | AGR     |
|  |  |   |   | 1:500        | PVB                      | VAI           | ARL        | AGR         | 05     | 2025-03-26 | MUUDATUSED | GAK     | ARL        | AGR     |
|  |  |   |   | Algne suurus | Kuupäev                  | Kuupäev       | Kuupäev    | Kuupäev     | 04     | 2023-08-11 | MUUDATUSED | VAI     | ARL        | AGR     |
|  |  |   |   | A3           | 2025-03-26               | 2025-03-26    | 2025-03-26 | 2025-03-26  | 03     | 2023-06-23 | MUUDATUSED | GAK     | ARL        | AGR     |
|  |  |   |   | Joonisnumber | 1005_EP_AS-4-03_BM-asend |               |            |             | 2   23 |            | Ver.       | Kuupäev | Kommentaar | Projekt |

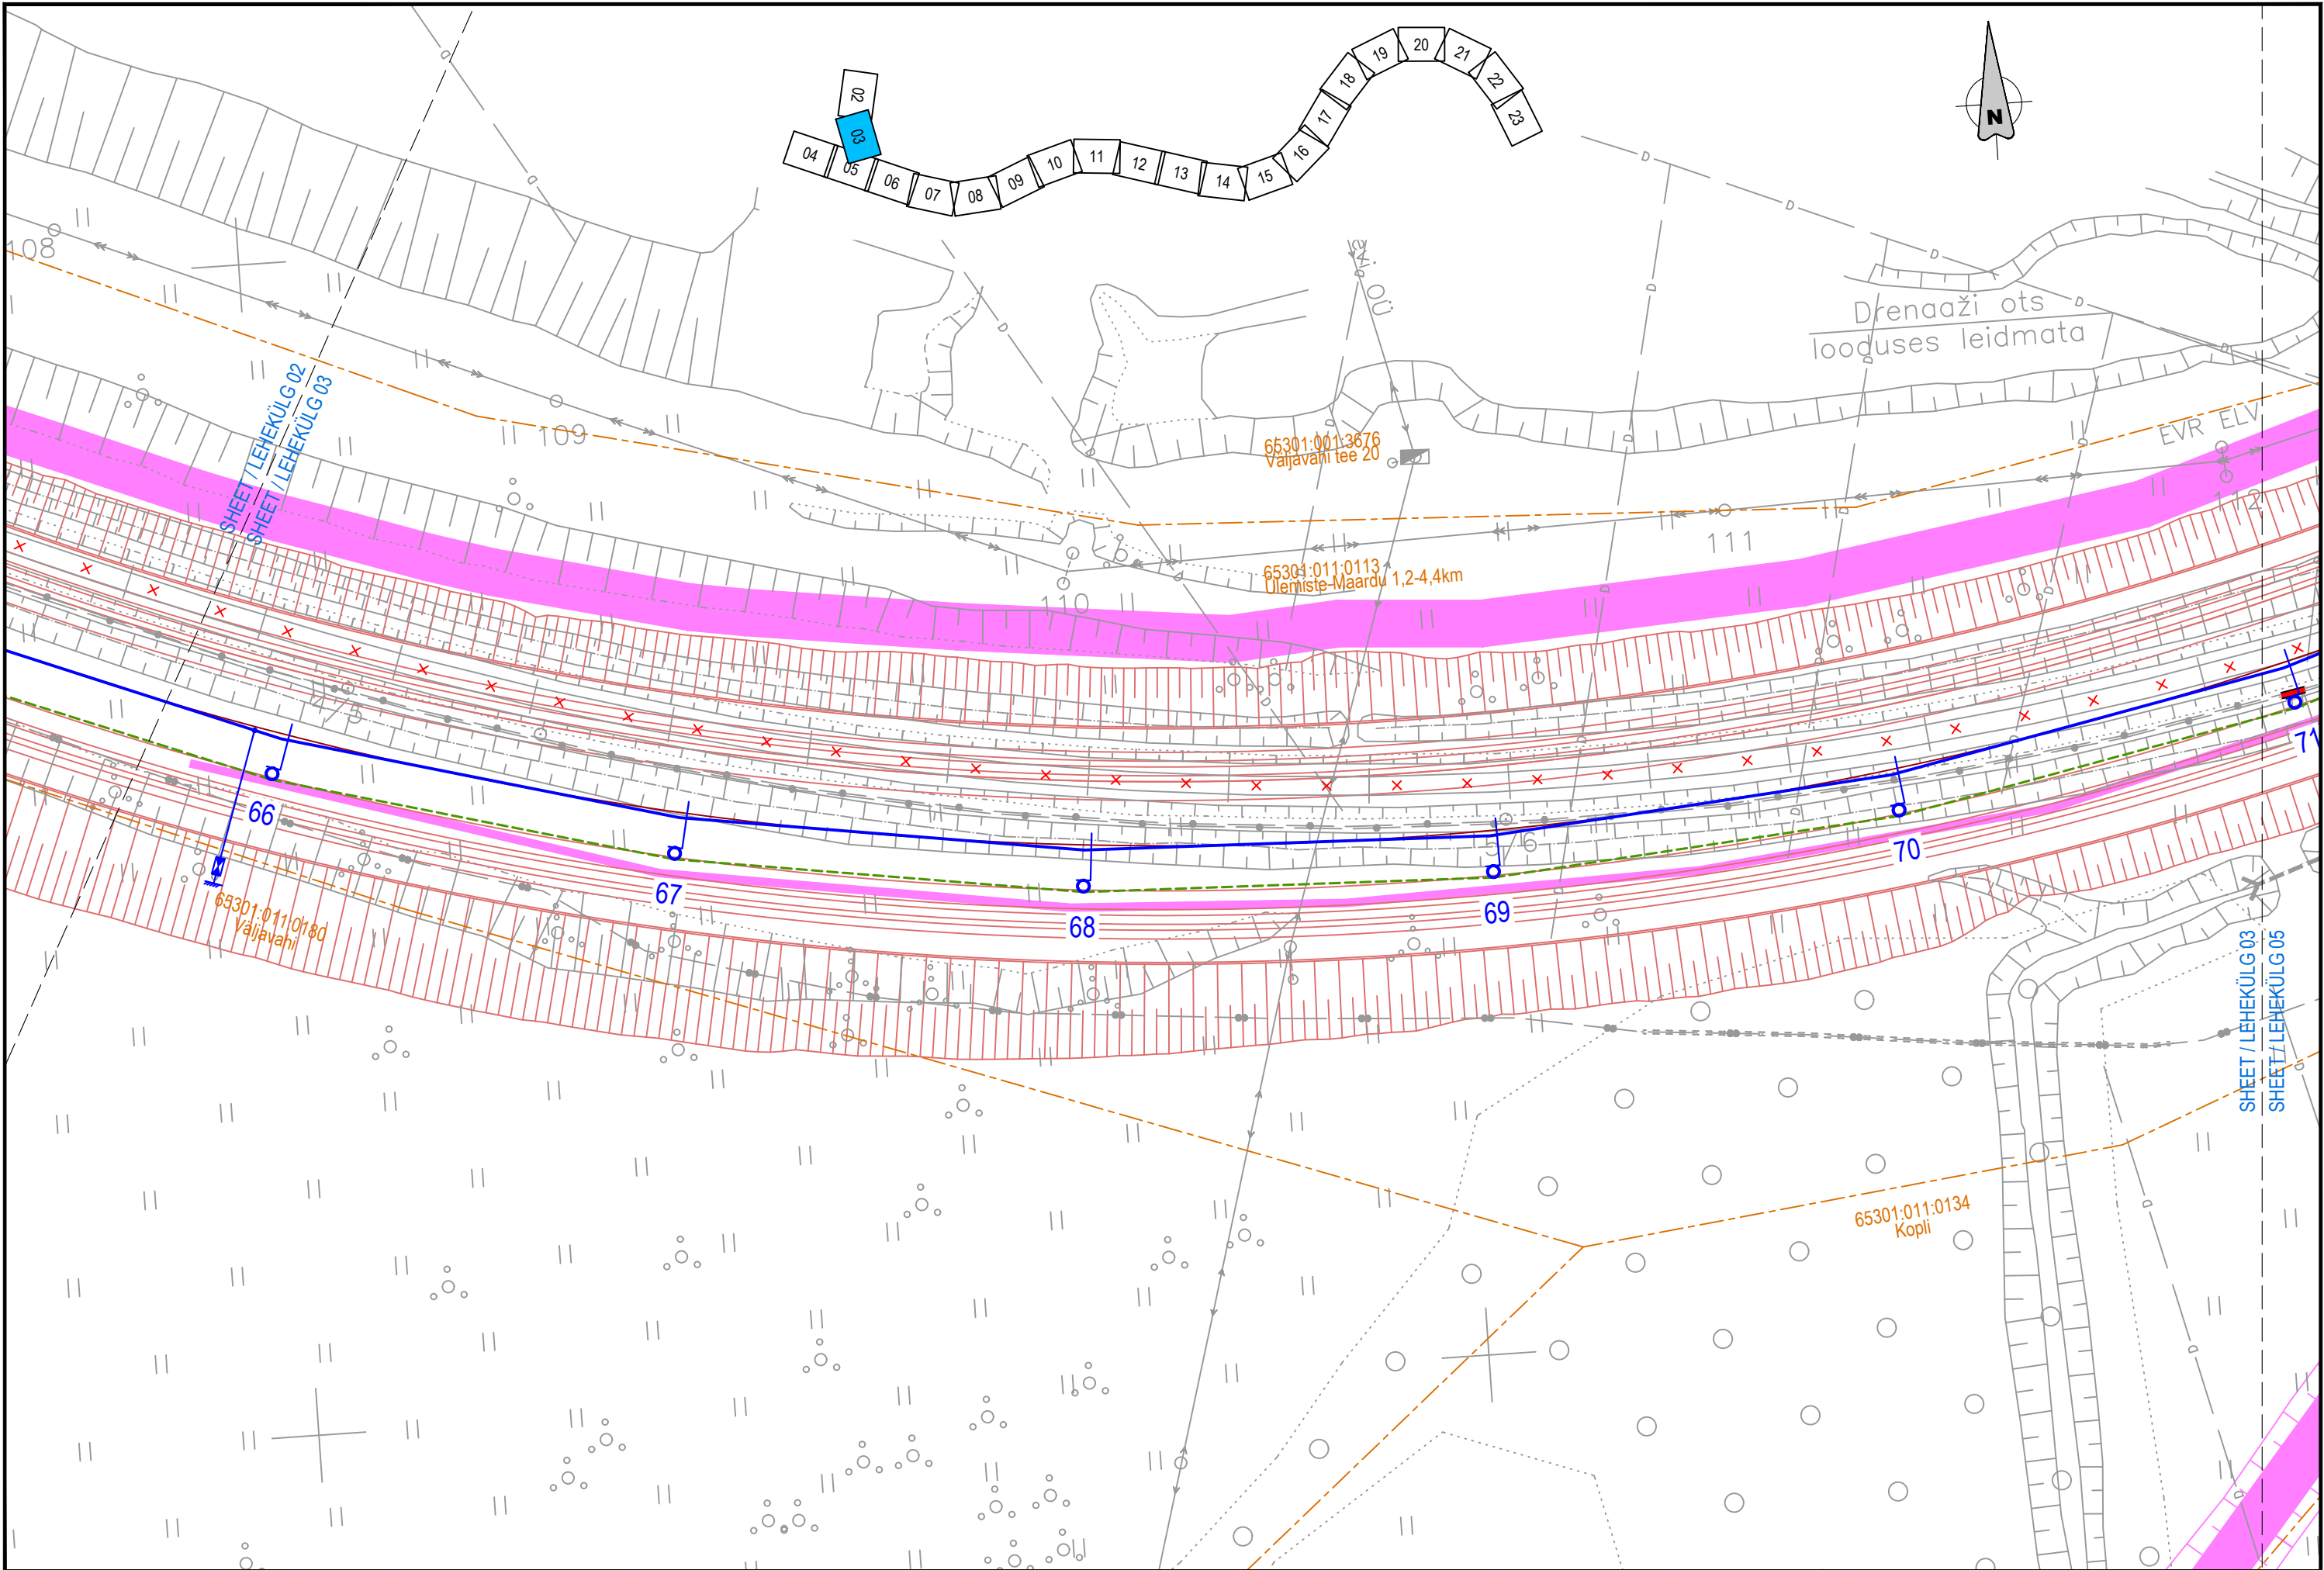


|  |   |   |   |   |  |  |  |  |    |            |            |            |         |          |         |
|--|---|---|---|---|--|--|--|--|----|------------|------------|------------|---------|----------|---------|
| <div>TELLIJA</div> <div> <b>EESTI RAUDTEE</b></div> | <div>PROJEKTEERIJ</div> <div></div> | <div>PROJEKTI NIMI</div> <div>EESTI RAUDTEE<br/>INFRASTRUKTUURI<br/>ELEKTRIFITSEERIMINE</div> | <div>JOONISE NIMI</div> <div>ÜLEMISTE-MUUGA-AEGVIIDU<br/>KONTAKTÕHULIINI ASENDIPLAAN<br/>BLOKKPOST - MAARDU</div> | <div>Möötkava</div> <div>1:500</div>                        | <div>Projekteeris</div> <div>PVB</div>   | <div>Joonised koos</div> <div>VAI</div>  | <div>Kontrollis</div> <div>ARL</div>     | <div>Koostöölase</div> <div>AGR</div>    | 06 | 2025-07-04 | MUUDATUSED | VAI        | ARL     | AGR      |         |
|  |   |   |   | <div>Algne suurus</div> <div>A3</div>                       | <div>Kuupäev</div> <div>2025-03-26</div> | <div>Kuupäev</div> <div>2025-03-26</div> | <div>Kuupäev</div> <div>2025-03-26</div> | <div>Kuupäev</div> <div>2025-03-26</div> | 05 | 2025-03-26 | MUUDATUSED | GAK        | ARL     | AGR      |         |
|  |   |   |   | <div>Joonisnumber</div> <div>1005_EP_AS-4-03_BM-asend</div> |  |  |  | <div>Lehekülg</div> <div>3</div>         | 04 | 2023-08-11 | MUUDATUSED | VAI        | ARL     | AGR      |         |
|  |   |   |   |   |  |  |  |  |    | 03         | 2023-06-23 | MUUDATUSED | GAK     | ARL      | AGR     |
|  |   |   |   |   |  |  |  |  |    | Ver.       | Kuupäev    | Kommentaar | Projekt | Kontroll | Koostöö |






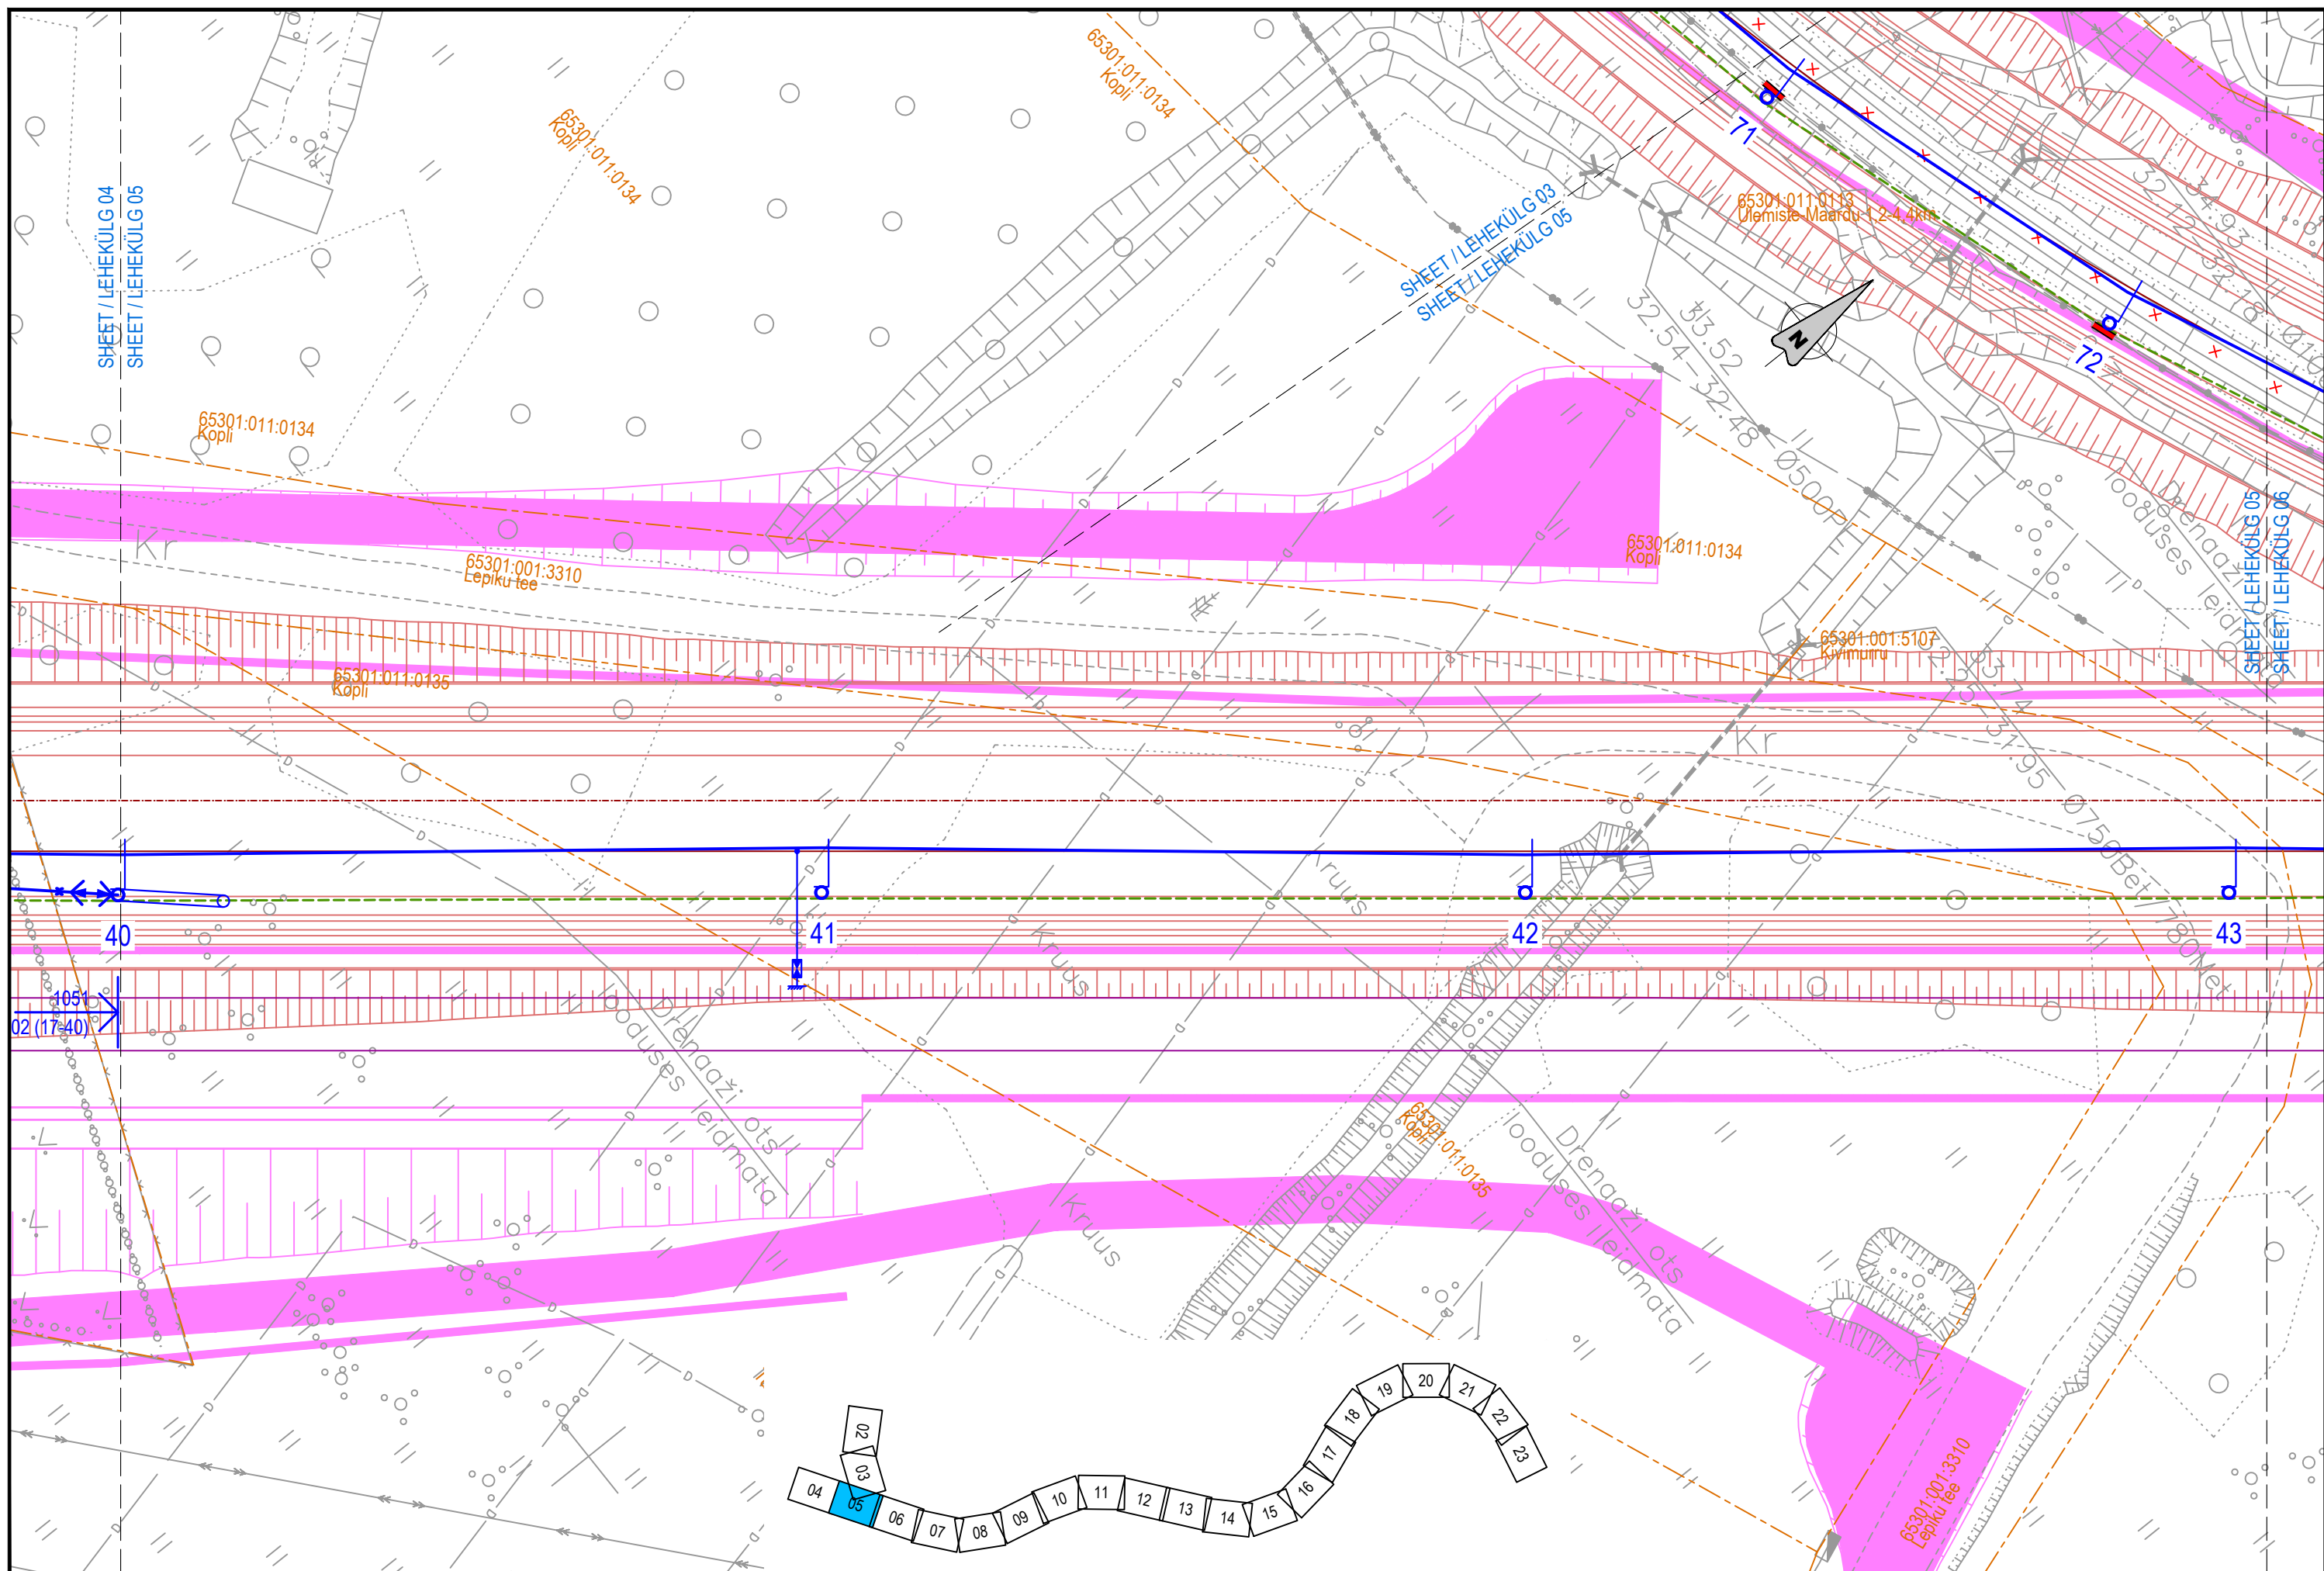

|   |  
|---|--|---|--|---|--|--|--|--------------|--|--------------------------|--|-----------------|--|------------|--|---------------|--|------|--|------------|--|------------|--|---------|--|--------|--|--------|--|
| TELLUJA   |  | PROJEKTEERIJAL                                |  | PROJEKTI NIMI   |  | JOONISE NIMI   |  | Mõõkava      |  | Projekteeris             |  | Joonisese koost |  | Kontrollis |  | Koostõllestas |  | 06   |  | 2025-07-04 |  | MUUDATUSED |  | VAI     |  | ARL    |  | AGR    |  |
| <div><div></div><div>EESTI RAUDTEE</div></div> |  | <div><div>ayesa</div><div>Ardanuy</div></div> |  | EESTI RAUDTEE<br>INFRASTRUKTUURI<br>ELEKTRIFITSEERIMINE |  | ÜLEMISTE-MUUGA-AEGVIIDU<br>KONTAKTÕHULIINI ASENDIPLAAN<br>BLOKKPOST - MAARDU |  | 1:500        |  | PVB                      |  | VAI             |  | ARL        |  | AGR           |  | 05   |  | 2025-03-26 |  | MUUDATUSED |  | GAK     |  | ARL    |  | AGR    |  |
|   |  |   |  |   |  |  |  | Algne suurus |  | Kuupäev                  |  | Kuupäev         |  | Kuupäev    |  | Kuupäev       |  | 04   |  | 2023-08-11 |  | MUUDATUSED |  | VAI     |  | ARL    |  | AGR    |  |
|   |  |   |  |   |  |  |  | A3           |  | 2025-03-26               |  | 2025-03-26      |  | 2025-03-26 |  | 2025-03-26    |  | 03   |  | 2023-06-23 |  | MUUDATUSED |  | GAK     |  | ARL    |  | AGR    |  |
|   |  |   |  |   |  |  |  | Joonisnumber |  | 1005_EP_AS-4-03_BM-asend |  | Lehekõlg        |  | 5          |  | 23            |  | Ver. |  | Kuupäev    |  | Kommentaar |  | Projekt |  | Kontr. |  | Koost. |  |



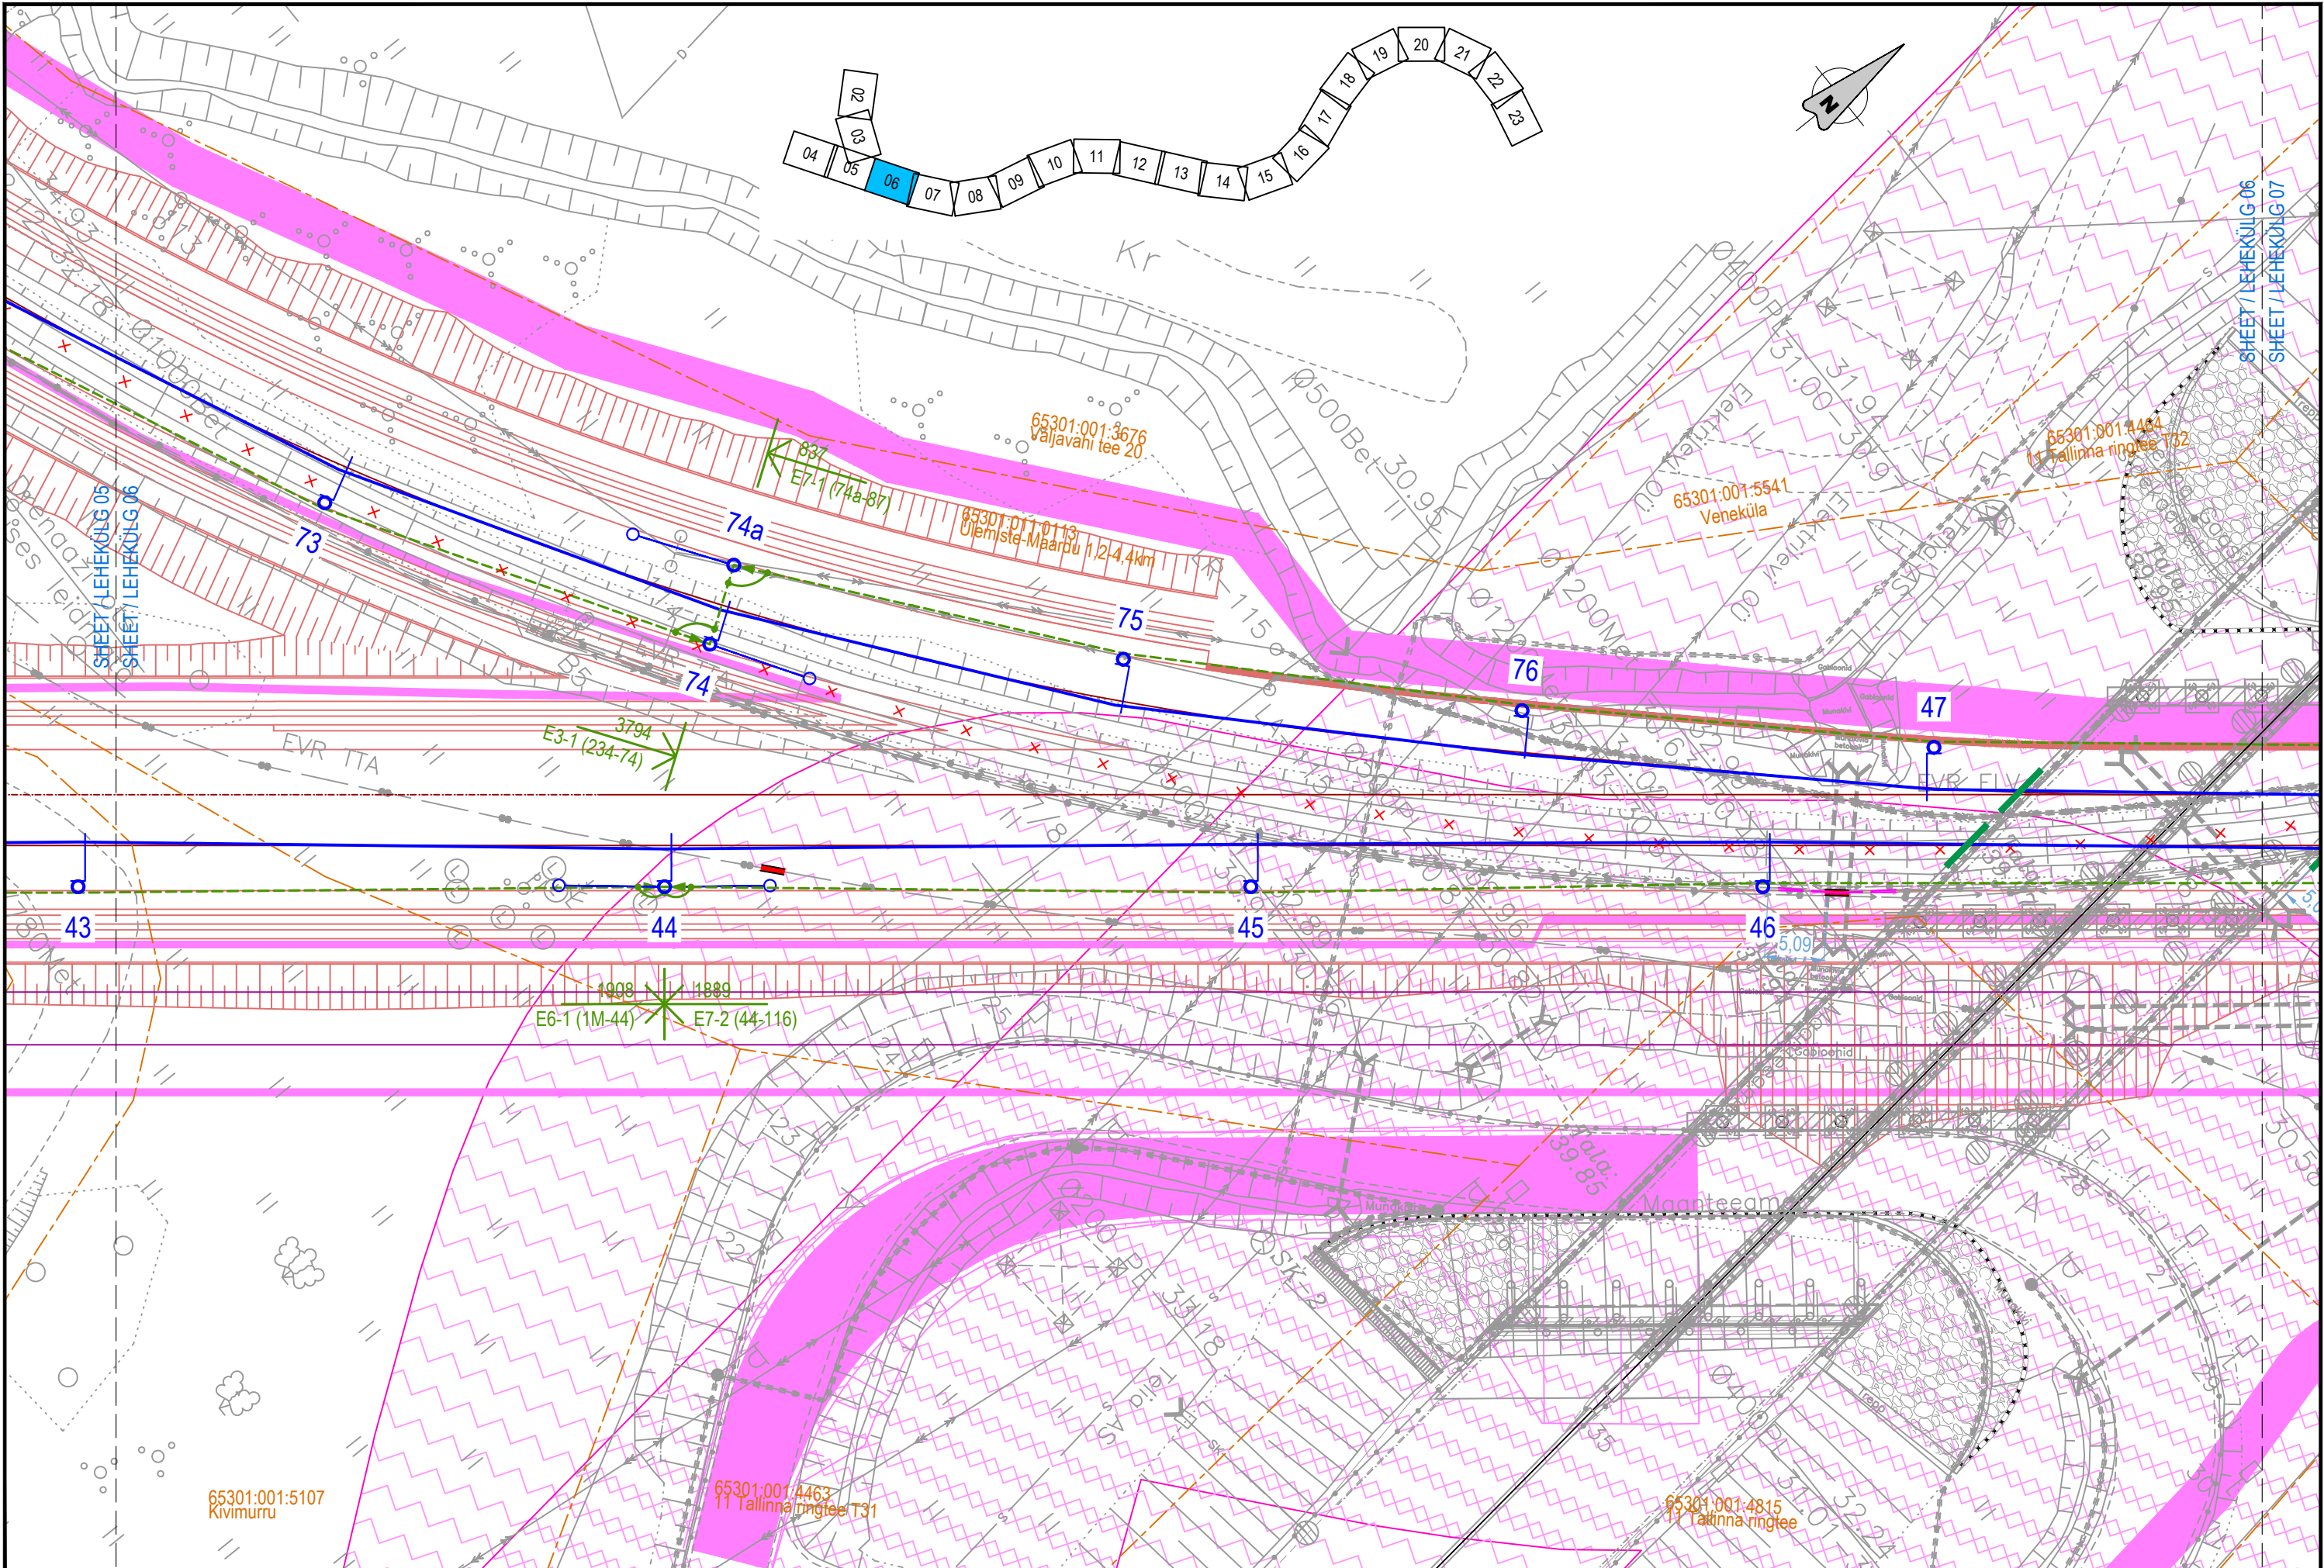


|  |  
|--|--|---|--|---|--|--|--|--------------------------|--|--------------|--|----------------|--|------------|--|-------------|--|----------|--|------------|--|------------|--|-----|--|-----|--|-----|--|
| TELLIJA  |  | PROJEKTEERIJAJ  |  | PROJEKTI NIMI   |  | JOONISE NIMI   |  | Mõõtkava                 |  | Projekteeris |  | Jooniseid koos |  | Kontrollis |  | Koostööstas |  | 06       |  | 2025-07-04 |  | MUUDATUSED |  | VAI |  | ARL |  | AGR |  |
|  <b>EESTI RAUDTEE</b> |  |  |  | EESTI RAUDTEE<br>INFRASTRUKTUURI<br>ELEKTRIFITSEERIMINE |  | ÜLEMISTE-MUUGA-AEGVIIDI<br>KONTAKTÕHULIINI ASENDIPLAAN<br>BLOKKPOST - MAARDU |  | 1:500                    |  | PVB          |  | VAI            |  | ARL        |  | AGR         |  | 05       |  | 2025-03-26 |  | MUUDATUSED |  | GAK |  | ARL |  | AGR |  |
|  |  |   |  |   |  |  |  | Algne suurus             |  | Kuupäev      |  | 2025-03-26     |  | Kuupäev    |  | 2025-03-26  |  | 04       |  | 2023-08-11 |  | MUUDATUSED |  | VAI |  | ARL |  | AGR |  |
|  |  |   |  |   |  |  |  | Joonisnumber             |  | A3           |  | 2025-03-26     |  | 2025-03-26 |  | 2025-03-26  |  | 03       |  | 2023-06-23 |  | MUUDATUSED |  | GAK |  | ARL |  | AGR |  |
|  |  |   |  |   |  |  |  | 1005_EP_AS-4-03_BM-asend |  | Ver.         |  | Kuupäev        |  | Kommentaar |  | Projekt     |  | Kontroll |  | Koost.     |  |            |  |     |  |     |  |     |  |








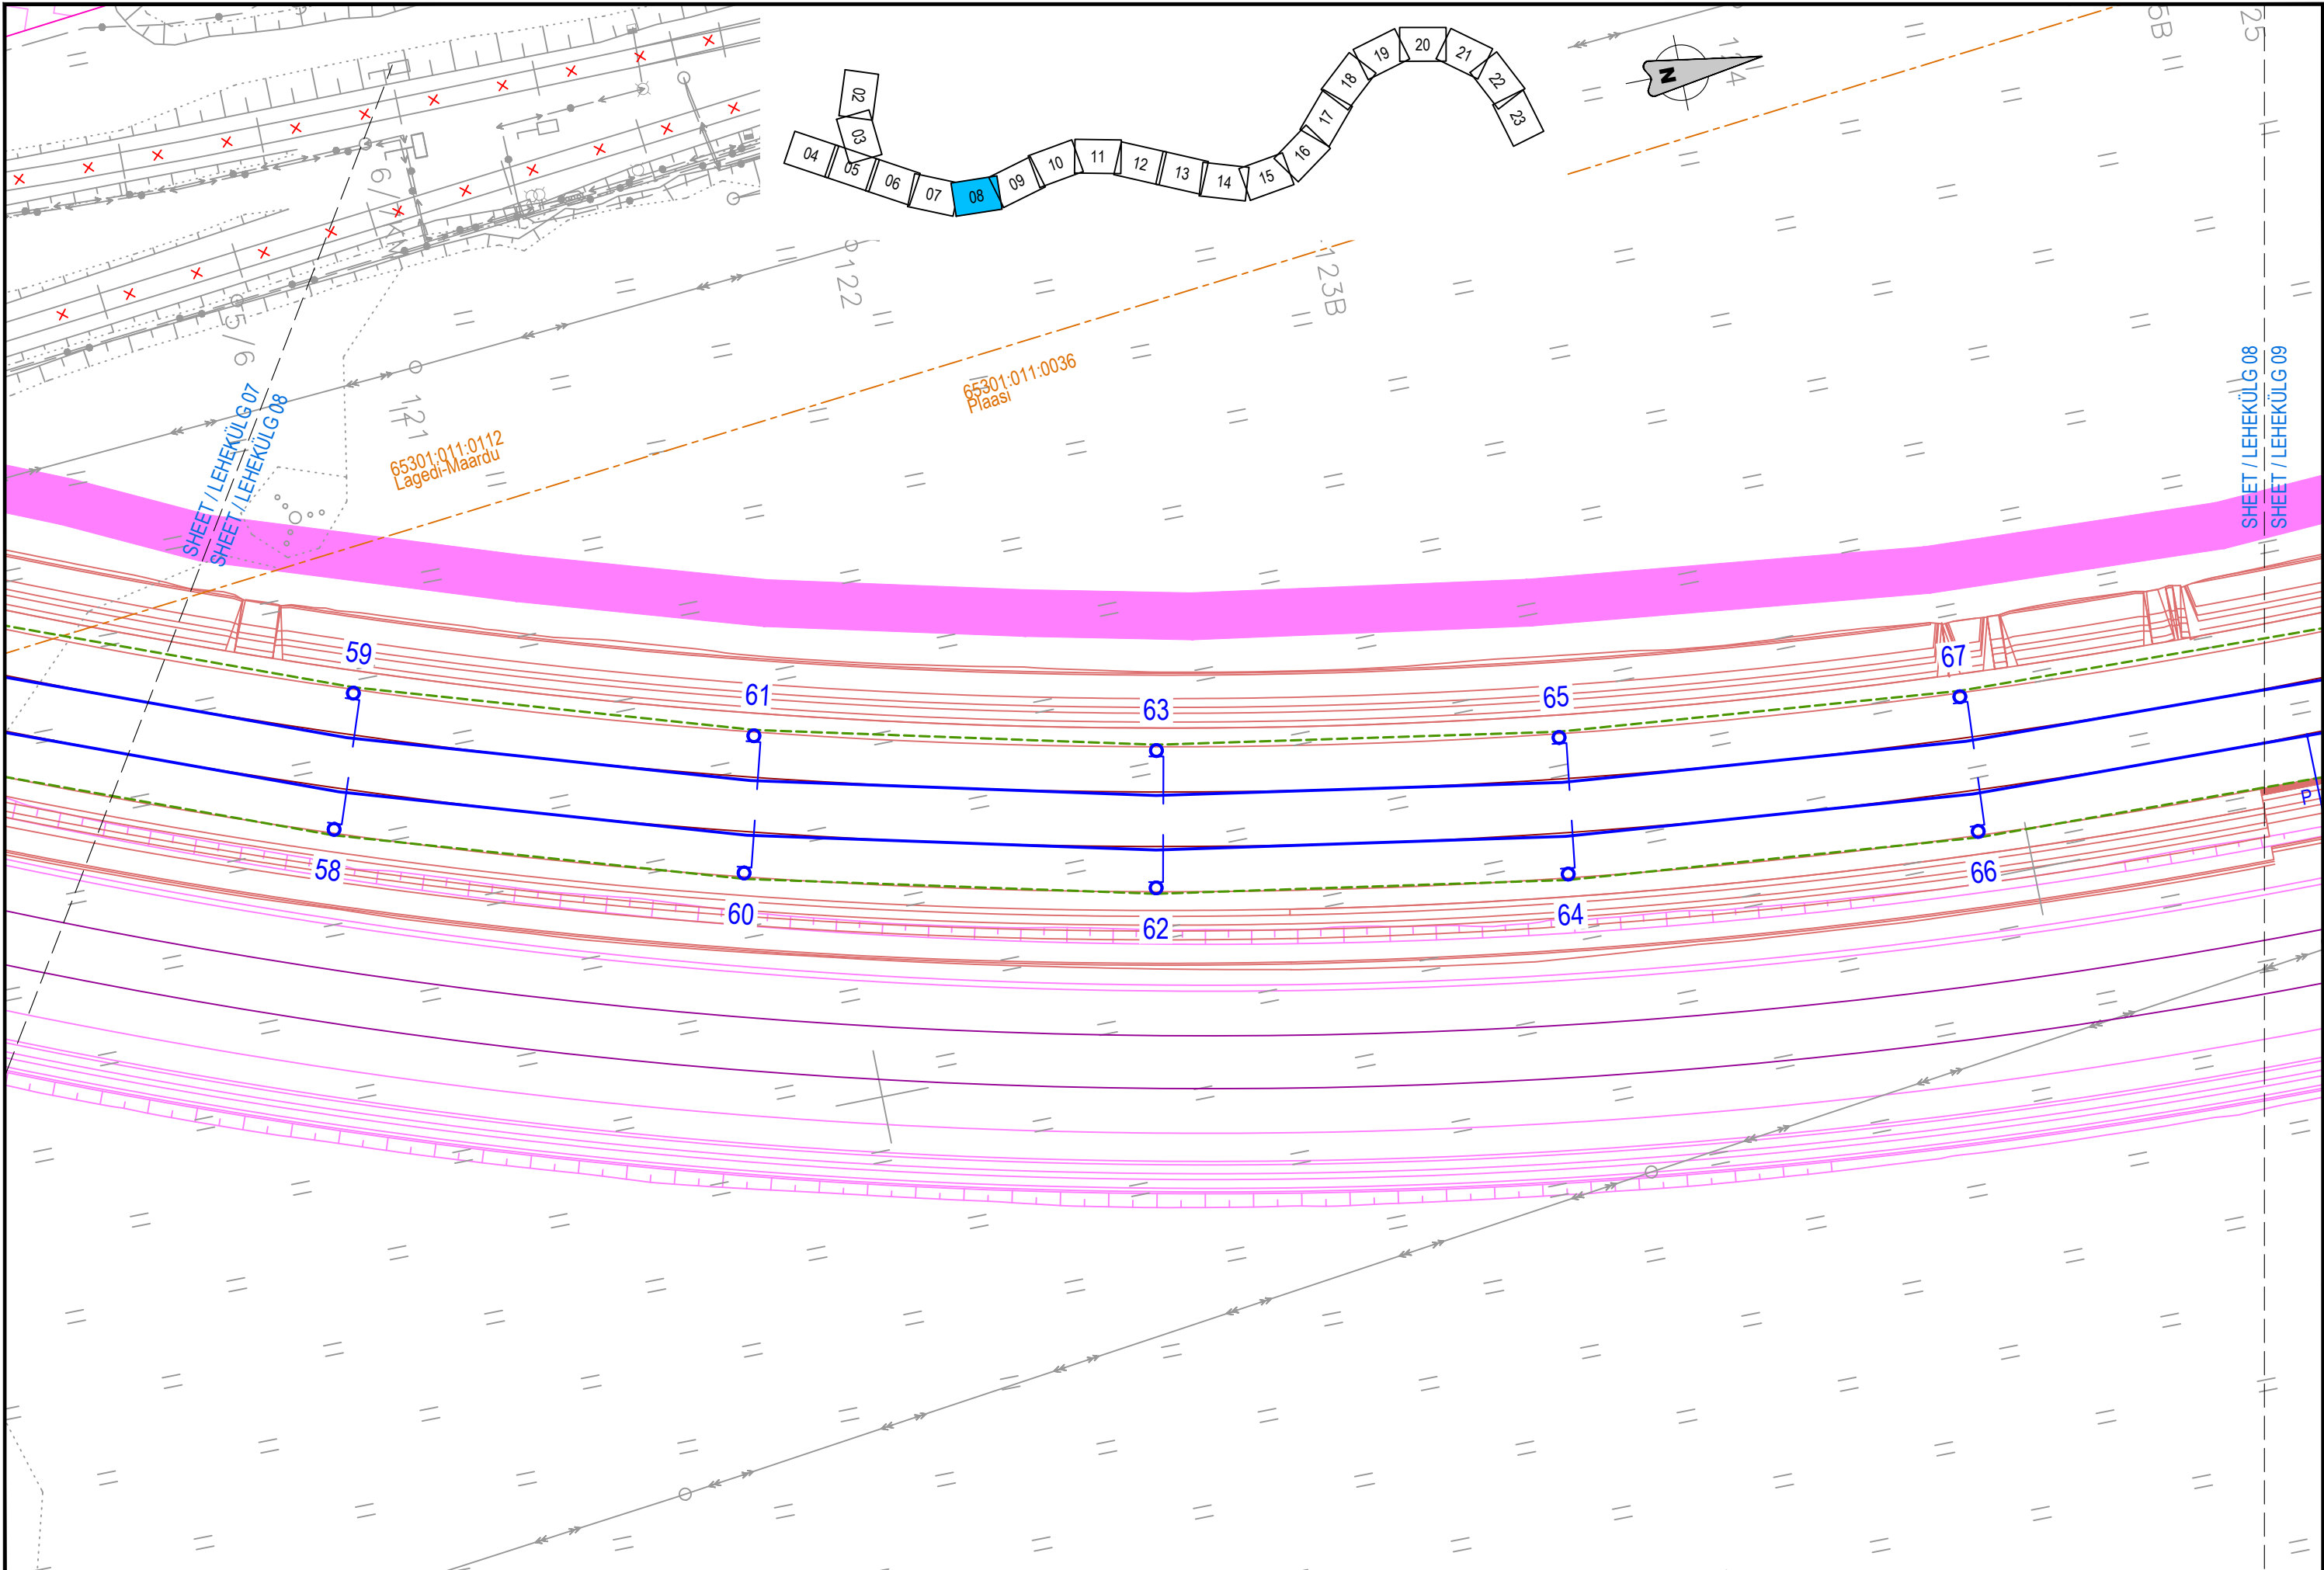


|  |  
|--|--|---|--|---|--|--|--|--------------|--|--------------------------|--|---------------|--|------------|--|-------------|--|------|--|------------|--|------------|--|---------|--|--------|--|
| TELLIJA  |  | PROJEKTEERIJAJ  |  | PROJEKTI NIMI   |  | JOONISE NIMI   |  | Mõõkava      |  | Projekteeris             |  | Joonised koos |  | Kontrollis |  | Koostööstas |  | 06   |  | MUUDATUSED |  | VAI        |  | ARL     |  | AGR    |  |
|  <b>EESTI RAUDTEE</b> |  |  |  | EESTI RAUDTEE<br>INFRASTRUKTUURI<br>ELEKTRIFITSEERIMINE |  | ÜLEMISTE-MUUGA-AEGVIIDU<br>KONTAKTÕHULIINI ASENDIPLAAN<br>BLOKKPOST - MAARDU |  | 1:500        |  | PVB                      |  | VAI           |  | ARL        |  | AGR         |  | 05   |  | MUUDATUSED |  | GAK        |  | ARL     |  | AGR    |  |
|  |  |   |  |   |  |  |  | Algne suurus |  | Kuupäev                  |  | Kuupäev       |  | Kuupäev    |  | Kuupäev     |  | 04   |  | MUUDATUSED |  | VAI        |  | ARL     |  | AGR    |  |
|  |  |   |  |   |  |  |  | A3           |  | 2025-03-26               |  | 2025-03-26    |  | 2025-03-26 |  | 2025-03-26  |  | 03   |  | MUUDATUSED |  | GAK        |  | ARL     |  | AGR    |  |
|  |  |   |  |   |  |  |  | Joonisnumber |  | 1005_EP_AS-4-03_BM-asend |  | Lehekülg      |  | 8          |  | 23          |  | Ver. |  | Kuupäev    |  | Kommentaar |  | Projekt |  | Koost. |  |



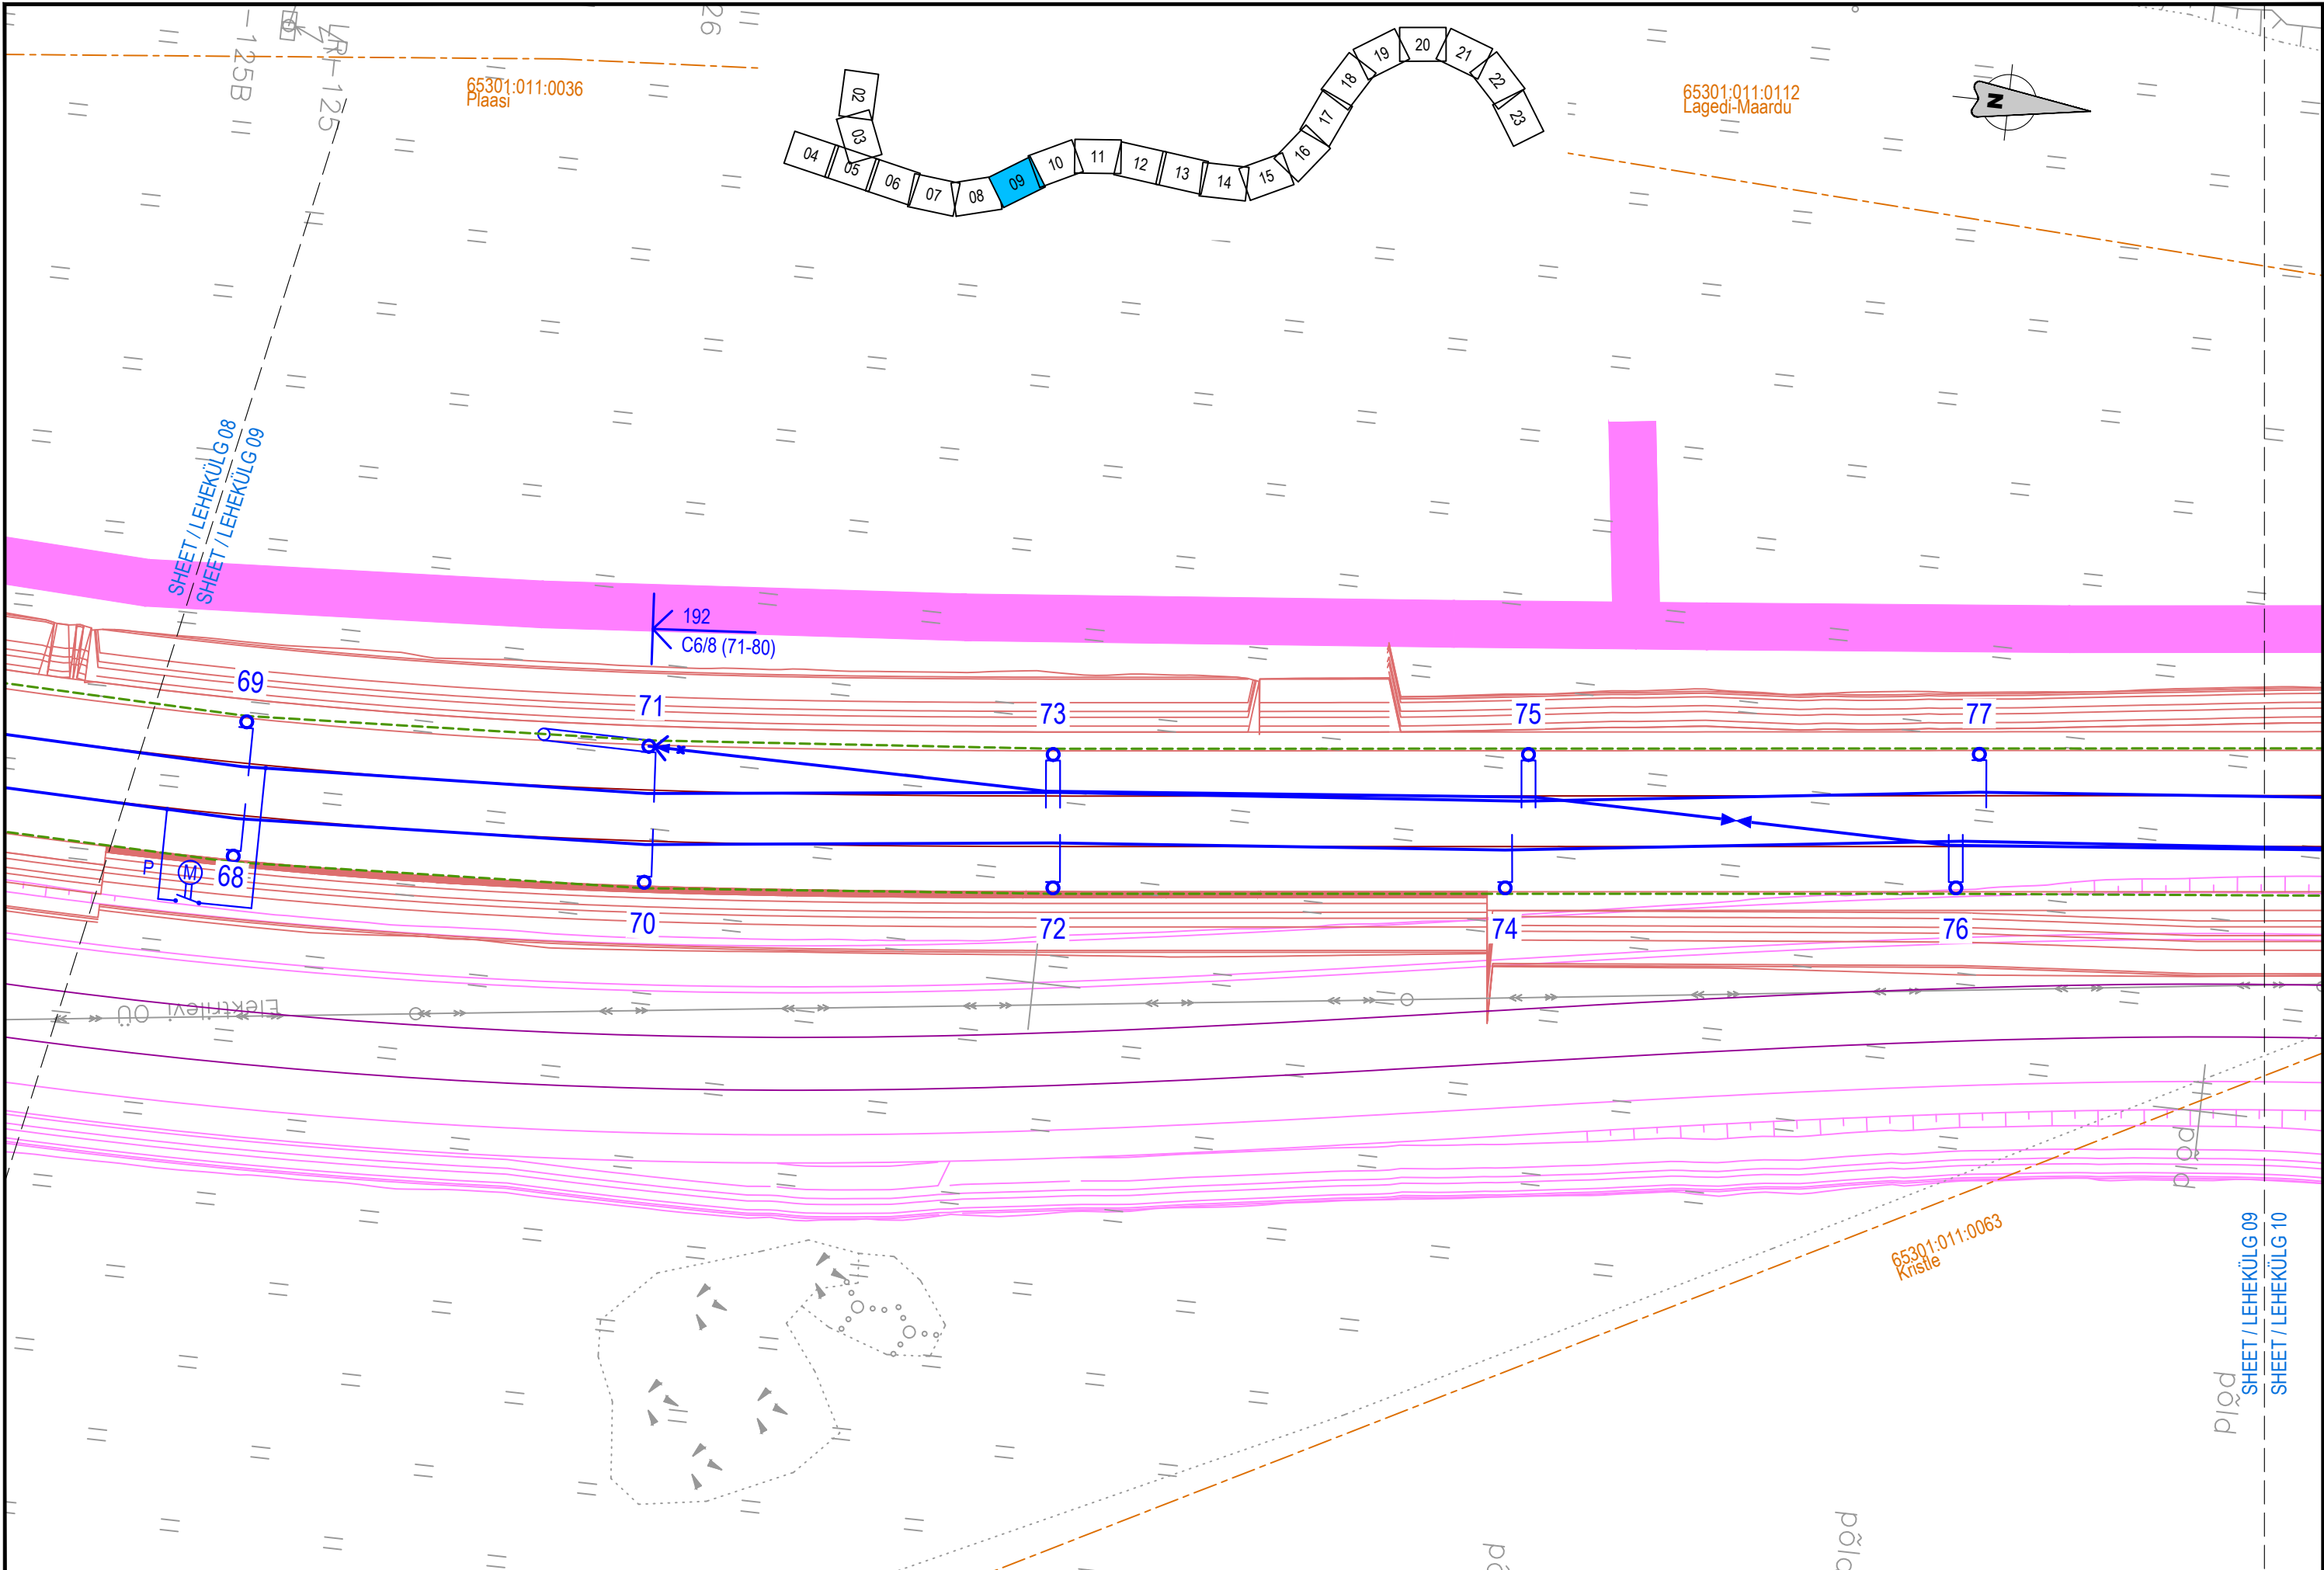


|  |  |   |   |   |  |  |  |  |      |            |            |         |          |         |
|--|--|---|---|---|--|--|--|--|------|------------|------------|---------|----------|---------|
| <div>TELLIJA</div> <div> <b>EESTI RAUDTEE</b></div> | <div>PROJEKTEERIJAL</div> <div></div> | <div>PROJEKTI NIMI</div> <div>EESTI RAUDTEE<br/>INFRASTRUKTUURI<br/>ELEKTRIFITSEERIMINE</div> | <div>JOONISE NIMI</div> <div>ÜLEMISTE-MUUGA-AEGVIIDU<br/>KONTAKTÕHULIINI ASENDIPLAAN<br/>BLOKKPOST - MAARDU</div> | <div>Möödkava</div> <div>1:500</div>                        | <div>Projekteeris</div> <div>PVB</div>   | <div>Joonised koos</div> <div>VAI</div>  | <div>Kontrollis</div> <div>ARL</div>     | <div>Koostöölase</div> <div>AGR</div>    | 06   | 2025-07-04 | MUUDATUSED | VAI     | ARL      | AGR     |
|  |  |   |   | <div>Algne suurus</div> <div>A3</div>                       | <div>Kuupäev</div> <div>2025-03-26</div> | <div>Kuupäev</div> <div>2025-03-26</div> | <div>Kuupäev</div> <div>2025-03-26</div> | <div>Kuupäev</div> <div>2025-03-26</div> | 05   | 2025-03-26 | MUUDATUSED | GAK     | ARL      | AGR     |
|  |  |   |   | <div>Joonisnumber</div> <div>1005_EP_AS-4-03_BM-asend</div> |  |  |  | <div>Lehekülg</div> <div>9</div>         | 04   | 2023-08-11 | MUUDATUSED | VAI     | ARL      | AGR     |
|  |  |   |   |   |  |  |  |  | 03   | 2023-06-23 | MUUDATUSED | GAK     | ARL      | AGR     |
|  |  |   |   |   |  |  |  |  | Ver. | Kuupäev    | Kommentaar | Projekt | Kontroll | Koostöö |



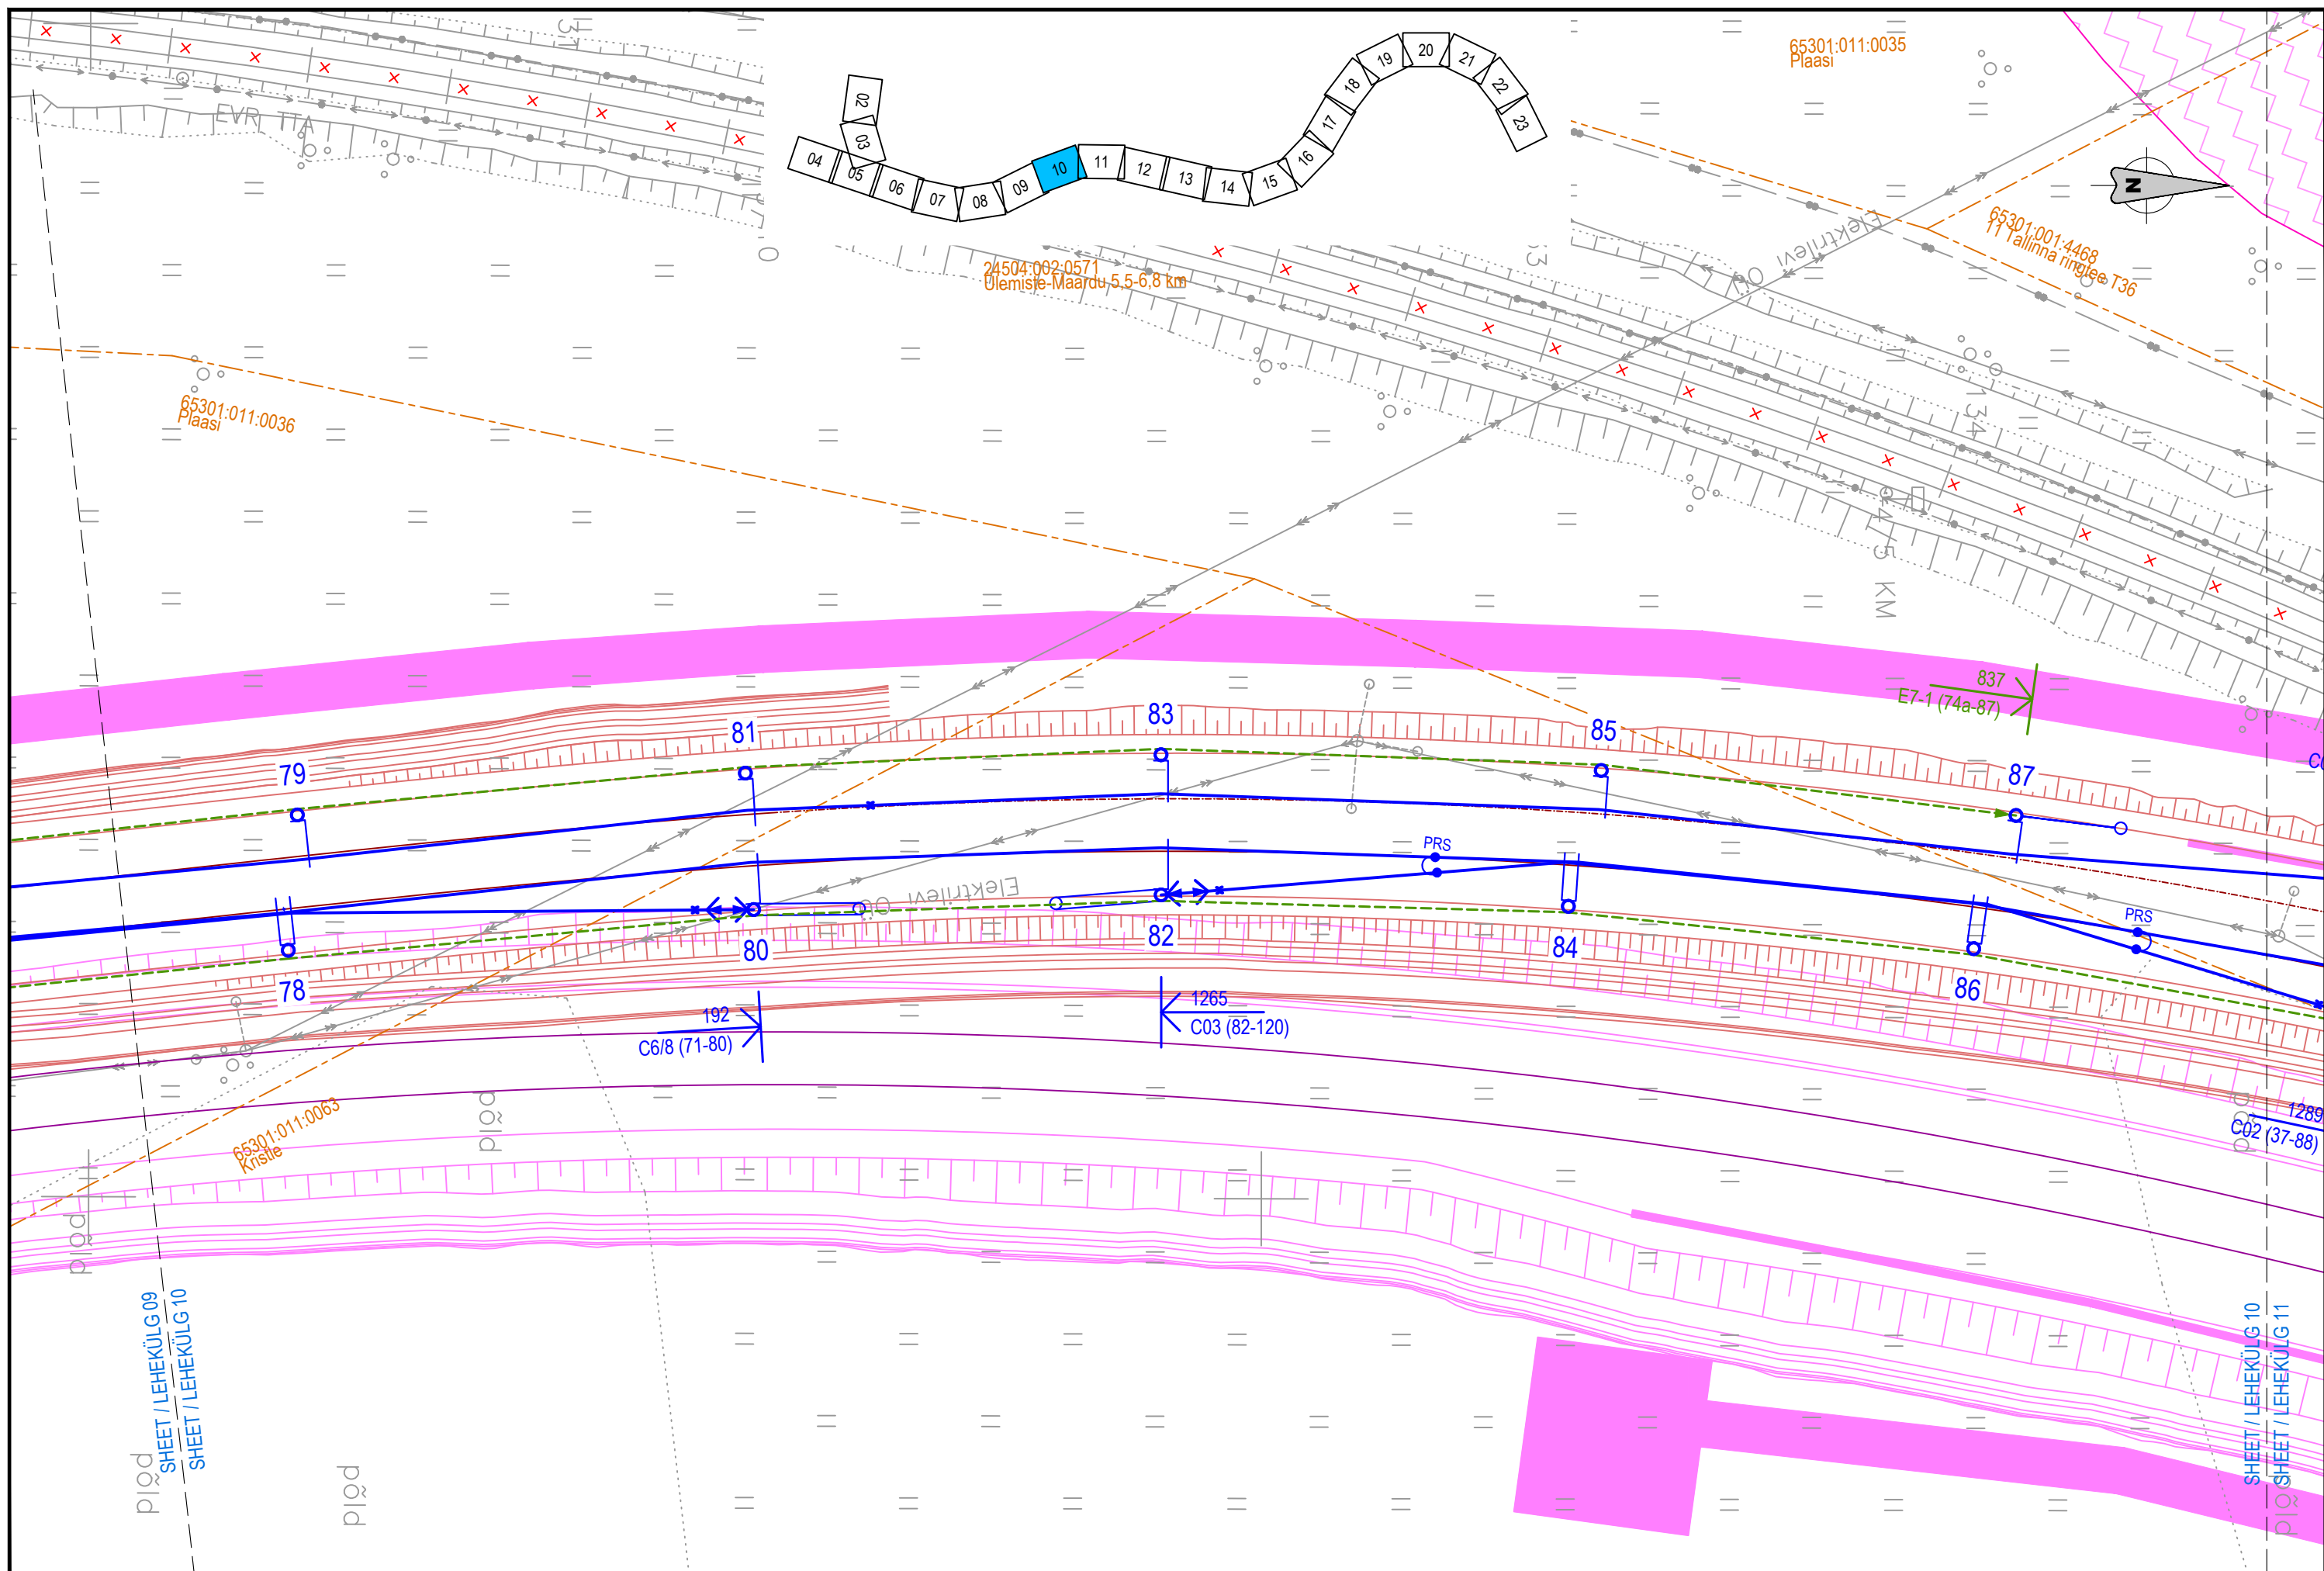




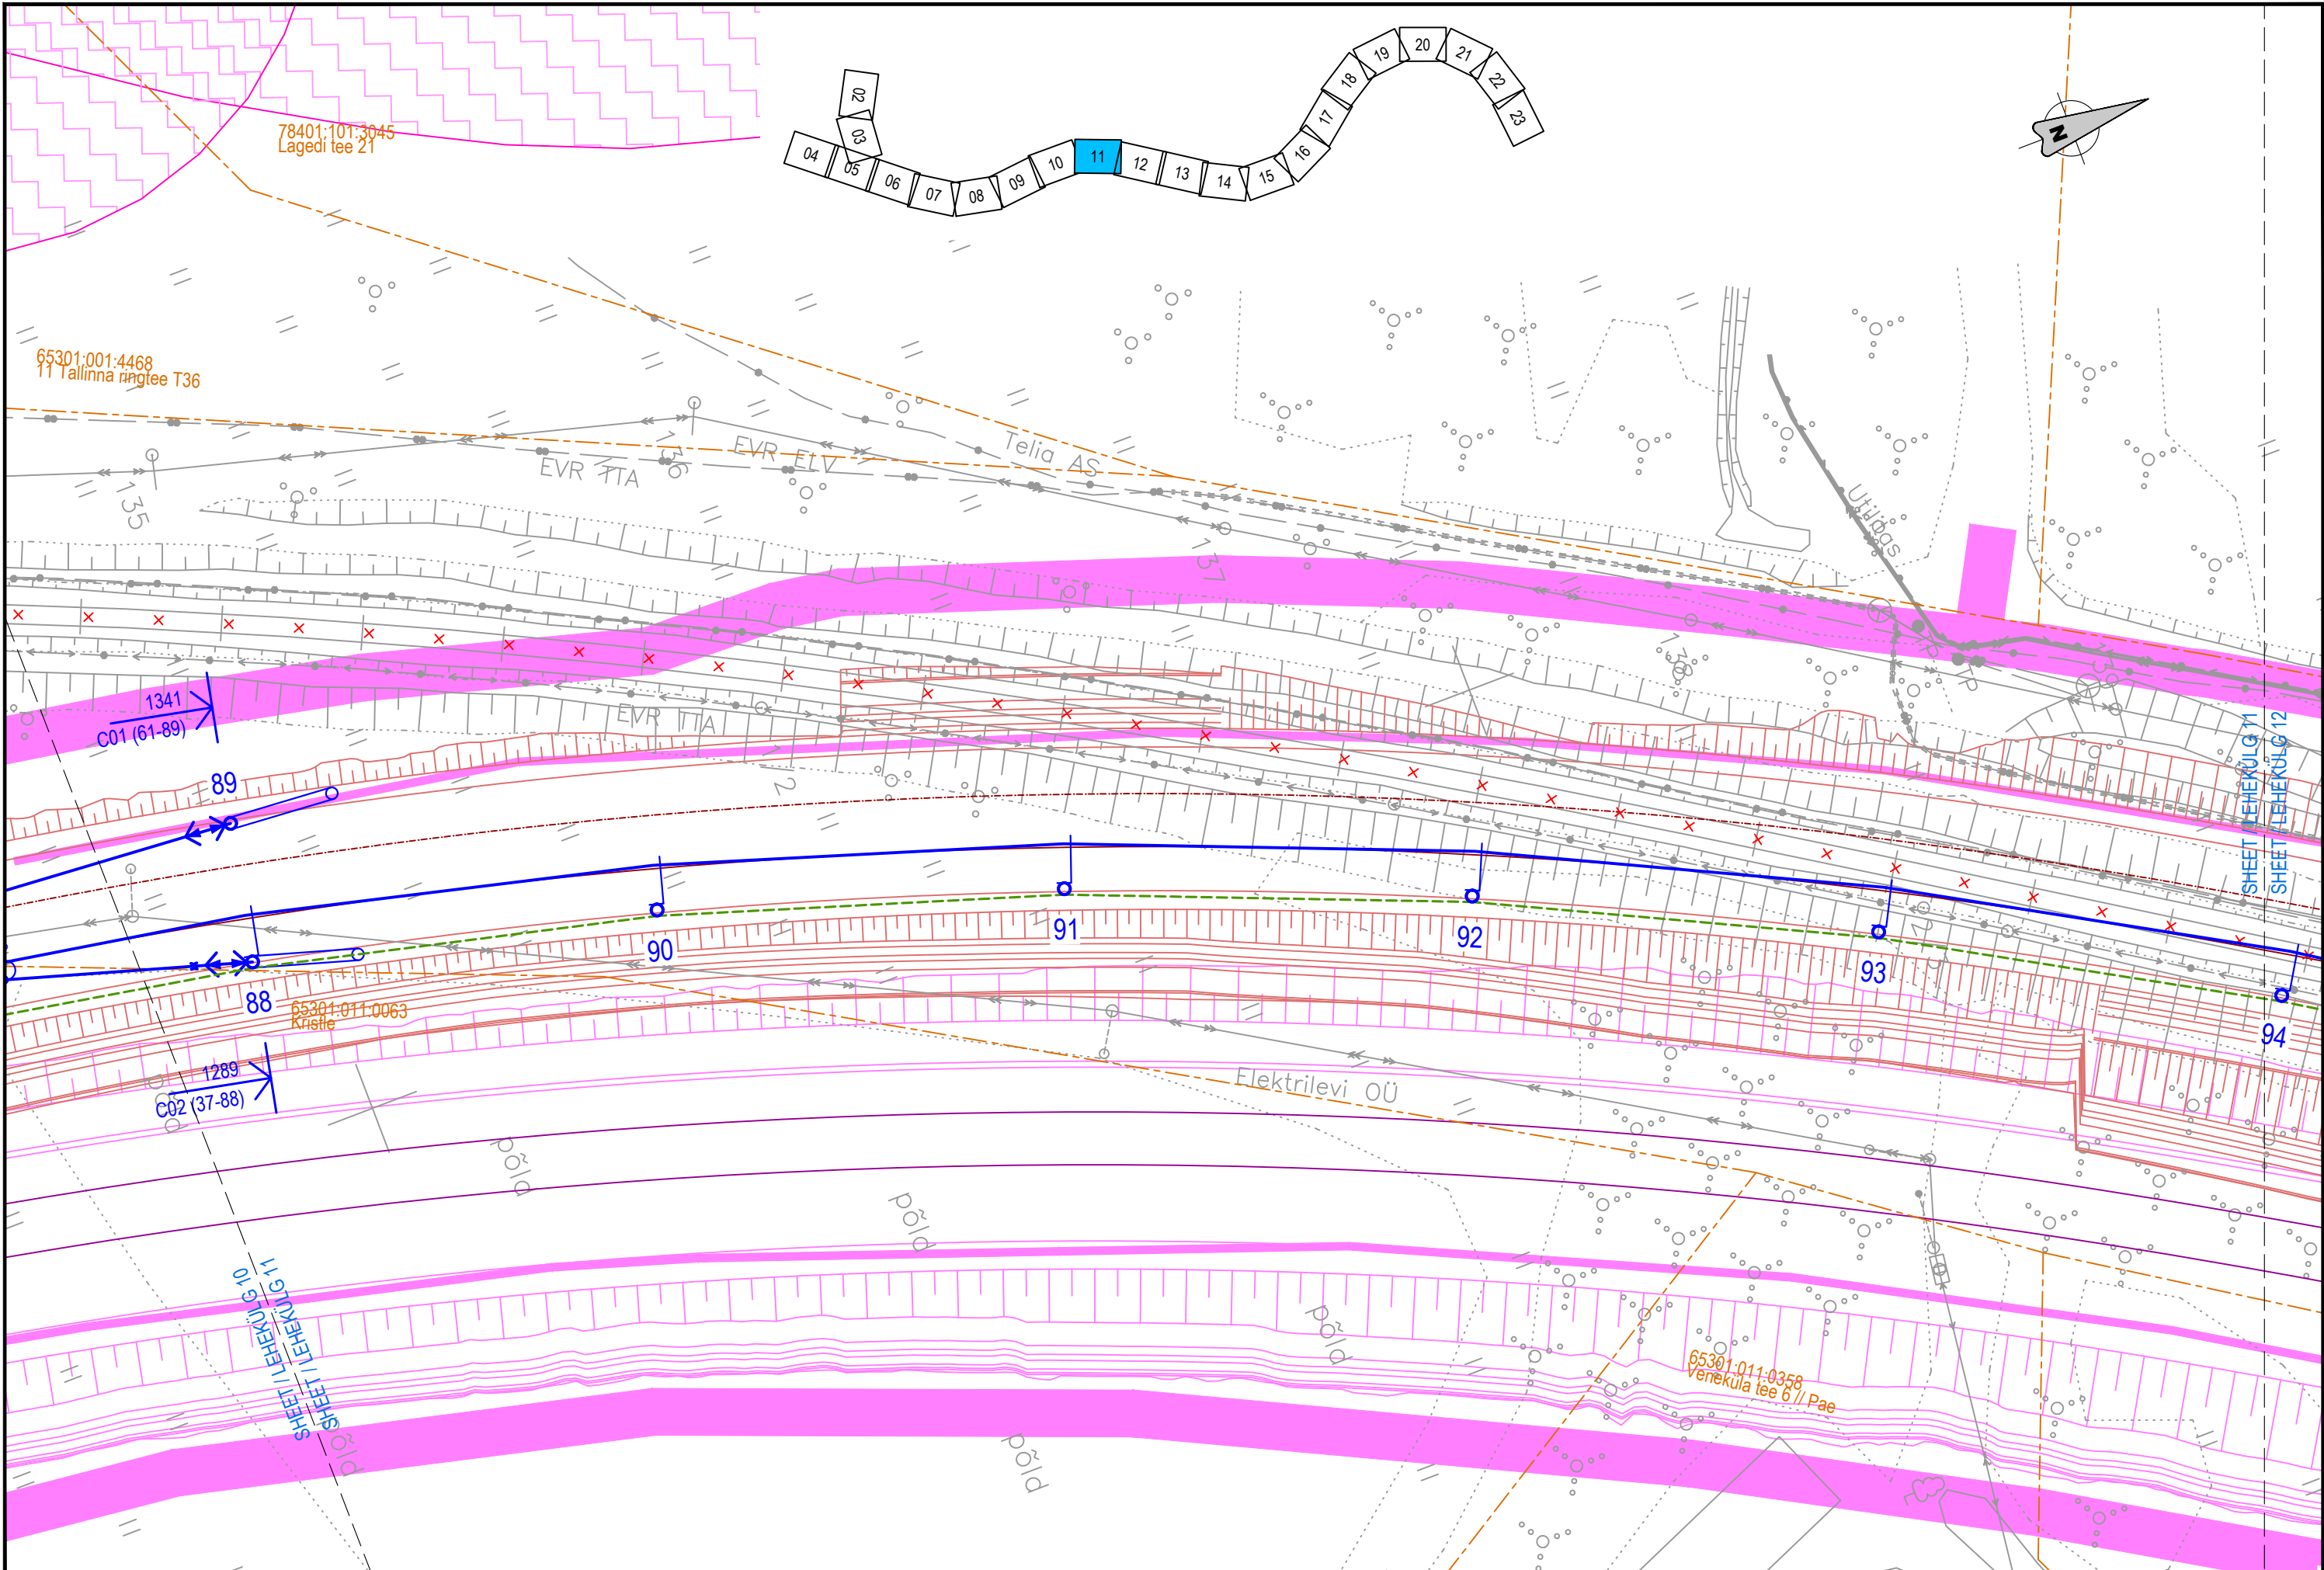

|  |  |   |   |   |  |  |  |  |      |            |            |         |       |        |
|--|--|---|---|---|--|--|--|--|------|------------|------------|---------|-------|--------|
| <div>TELLIJA</div> <div> <b>EESTI RAUDTEE</b></div> | <div>PROJEKTEERIJAL</div> <div></div> | <div>PROJEKTI NIMI</div> <div>EESTI RAUDTEE<br/>INFRASTRUKTUURI<br/>ELEKTRIFITSEERIMINE</div> | <div>JOONISE NIMI</div> <div>ÜLEMISTE-MUUGA-AEGVIIDU<br/>KONTAKTÕHULIINI ASENDIPLAAN<br/>BLOKKPOST - MAARDU</div> | <div>Möödkava</div> <div>1:500</div>                        | <div>Projekteeris</div> <div>PVB</div>   | <div>Joonised koos</div> <div>VAI</div>  | <div>Kontrollis</div> <div>ARL</div>     | <div>Koostööstas</div> <div>AGR</div>    | 06   | 2025-07-04 | MUUDATUSED | VAI     | ARL   | AGR    |
|  |  |   |   | <div>Algne suurus</div> <div>A3</div>                       | <div>Kuupäev</div> <div>2025-03-26</div> | <div>Kuupäev</div> <div>2025-03-26</div> | <div>Kuupäev</div> <div>2025-03-26</div> | <div>Kuupäev</div> <div>2025-03-26</div> | 05   | 2025-03-26 | MUUDATUSED | GAK     | ARL   | AGR    |
|  |  |   |   | <div>Joonisnumber</div> <div>1005_EP_AS-4-03_BM-asend</div> |  |  |  | <div>Lehekülg</div> <div>11</div>        | 04   | 2023-08-11 | MUUDATUSED | VAI     | ARL   | AGR    |
|  |  |   |   |   |  |  |  |  | 03   | 2023-06-23 | MUUDATUSED | GAK     | ARL   | AGR    |
|  |  |   |   |   |  |  |  |  | Ver. | Kuupäev    | Kommentaar | Projekt | Kont. | Koost. |



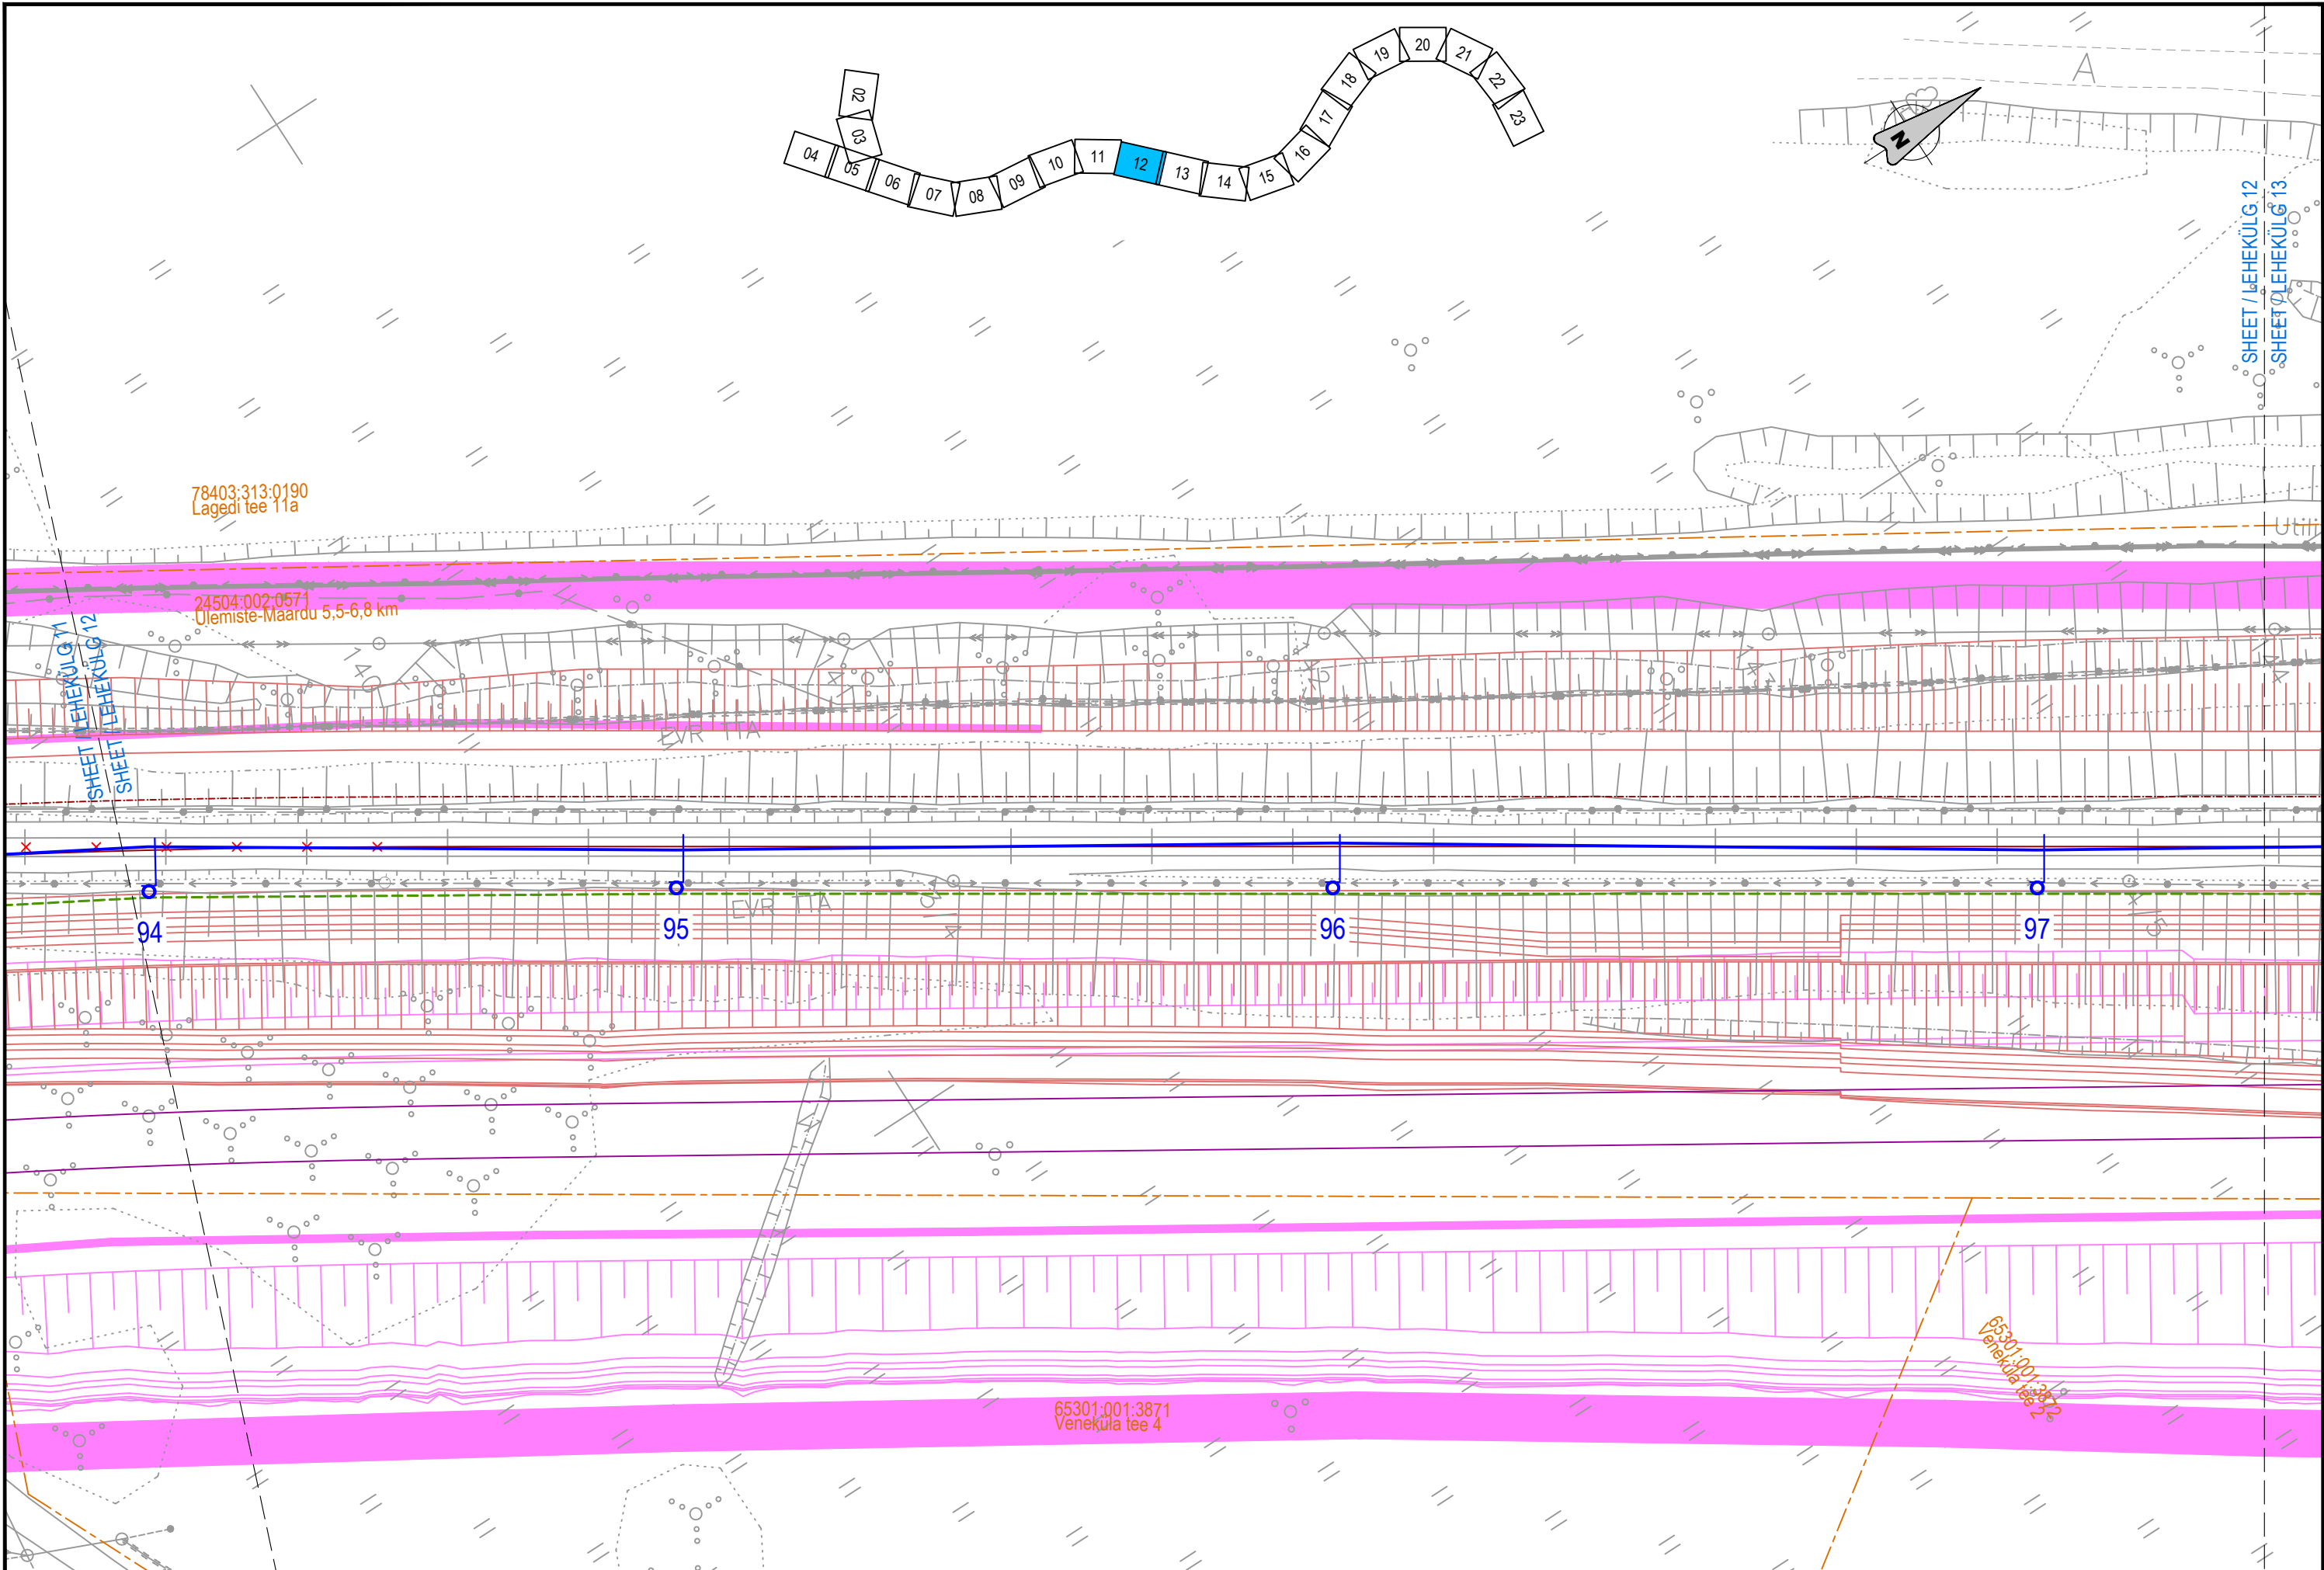


|  |  |   |   |                                       |  |  |  |   |    |            |                    |                       |                    |                   |
|--|--|---|---|---------------------------------------|--|--|--|---|----|------------|--------------------|-----------------------|--------------------|-------------------|
| <div>TELLIJA</div> <div> <b>EESTI RAUDTEE</b></div> | <div>PROJEKTEERIJAJ</div> <div></div> | <div>PROJEKTI NIMI</div> <div>EESTI RAUDTEE<br/>INFRASTRUKTUURI<br/>ELEKTRIFITSEERIMINE</div> | <div>JOONISE NIMI</div> <div>ÜLEMISTE-MUUGA-AEGVIIDU<br/>KONTAKTÕHULIINI ASENDIPLAAN<br/>BLOKKPOST - MAARDU</div> | <div>Möödkava</div> <div>1:500</div>  | <div>Projekteeris</div> <div>PVB</div>   | <div>Joonised koos</div> <div>VAI</div>  | <div>Kontrollis</div> <div>ARL</div>     | <div>Koostöölajastas</div> <div>AGR</div> | 06 | 2025-07-04 | MUUDATUSED         | VAI                   | ARL                | AGR               |
|  |  |   |   | <div>Algne suurus</div> <div>A3</div> | <div>Kuupäev</div> <div>2025-03-26</div> | <div>Kuupäev</div> <div>2025-03-26</div> | <div>Kuupäev</div> <div>2025-03-26</div> | <div>Kuupäev</div> <div>2025-03-26</div>  | 05 | 2025-03-26 | MUUDATUSED         | GAK                   | ARL                | AGR               |
|  |  |   |   | <div>Joonisnumber</div>               |  |  |  | <div>Lehekülg</div>                       | 04 | 2023-08-11 | MUUDATUSED         | VAI                   | ARL                | AGR               |
|  |  |   |   | 1005_EP_AS-4-03_BM-asend              |  |  |  |   | 03 | 2023-06-23 | MUUDATUSED         | GAK                   | ARL                | AGR               |
|  |  |   |   |                                       |  |  |  | <div>Ver.</div>                           | 12 | 23         | <div>Kuupäev</div> | <div>Kommentaar</div> | <div>Projekt</div> | <div>Koost.</div> |










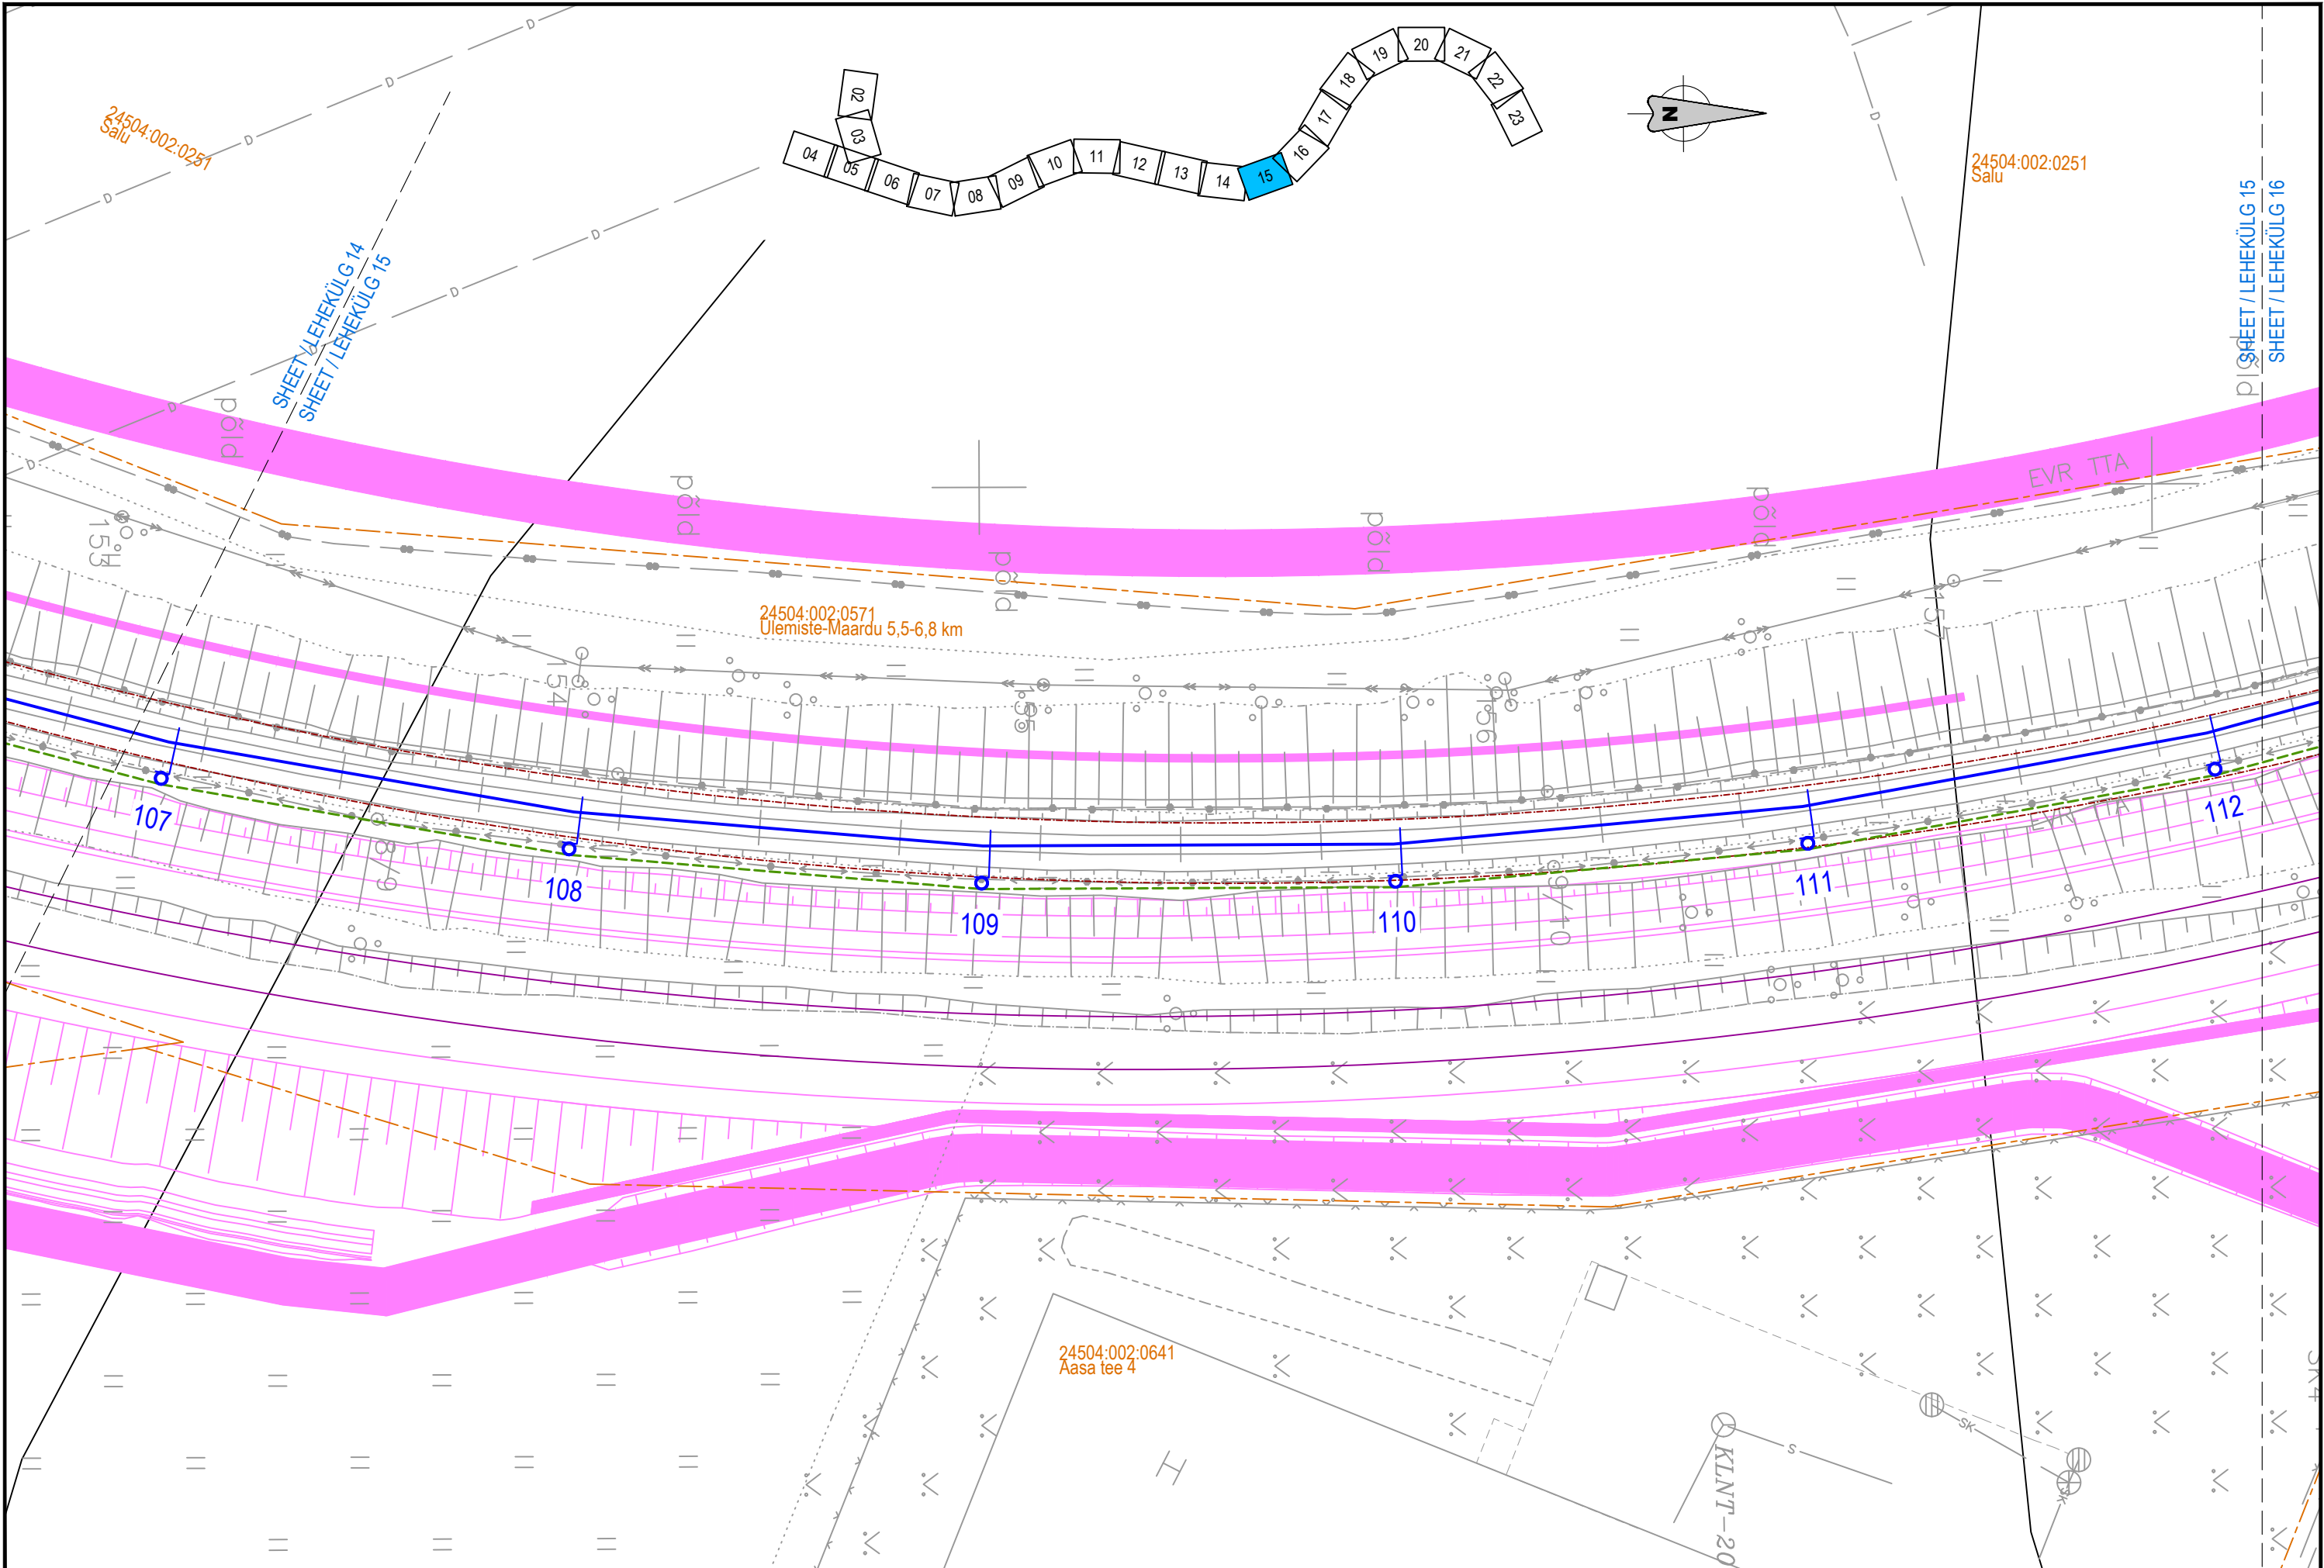


|  |  
|--|--|---|--|---|--|--|--|--------------|--|--------------------------|--|----------------|--|------------|--|-------------|--|------|--|------------|--|------------|--|---------|--|--------|--|
| TELLIJA  |  | PROJEKTEERIJAJ  |  | PROJEKTI NIMI   |  | JOONISE NIMI   |  | Mõõkava      |  | Projekteeris             |  | Jooniseid koos |  | Kontrollis |  | Koostööstas |  | 06   |  | MUUDATUSED |  | VAI        |  | ARL     |  | AGR    |  |
|  <b>EESTI RAUDTEE</b> |  |  |  | EESTI RAUDTEE<br>INFRASTRUKTUURI<br>ELEKTRIFITSEERIMINE |  | ÜLEMISTE-MUUGA-AEGVIIDU<br>KONTAKTÕHULIINI ASENDIPLAAN<br>BLOKKPOST - MAARDU |  | 1:500        |  | PVB                      |  | VAI            |  | ARL        |  | AGR         |  | 05   |  | MUUDATUSED |  | GAK        |  | ARL     |  | AGR    |  |
|  |  |   |  |   |  |  |  | Algne suurus |  | Kuspläev                 |  | Kuspläev       |  | Kuspläev   |  | Kuspläev    |  | 04   |  | MUUDATUSED |  | VAI        |  | ARL     |  | AGR    |  |
|  |  |   |  |   |  |  |  | A3           |  | 2025-03-26               |  | 2025-03-26     |  | 2025-03-26 |  | 2025-03-26  |  | 03   |  | MUUDATUSED |  | GAK        |  | ARL     |  | AGR    |  |
|  |  |   |  |   |  |  |  | Joonisnumber |  | 1005_EP_AS-4-03_BM-asend |  | Lehekülg       |  | 15         |  | 23          |  | Ver. |  | Kuspläev   |  | Kommentaar |  | Projekt |  | Koost. |  |

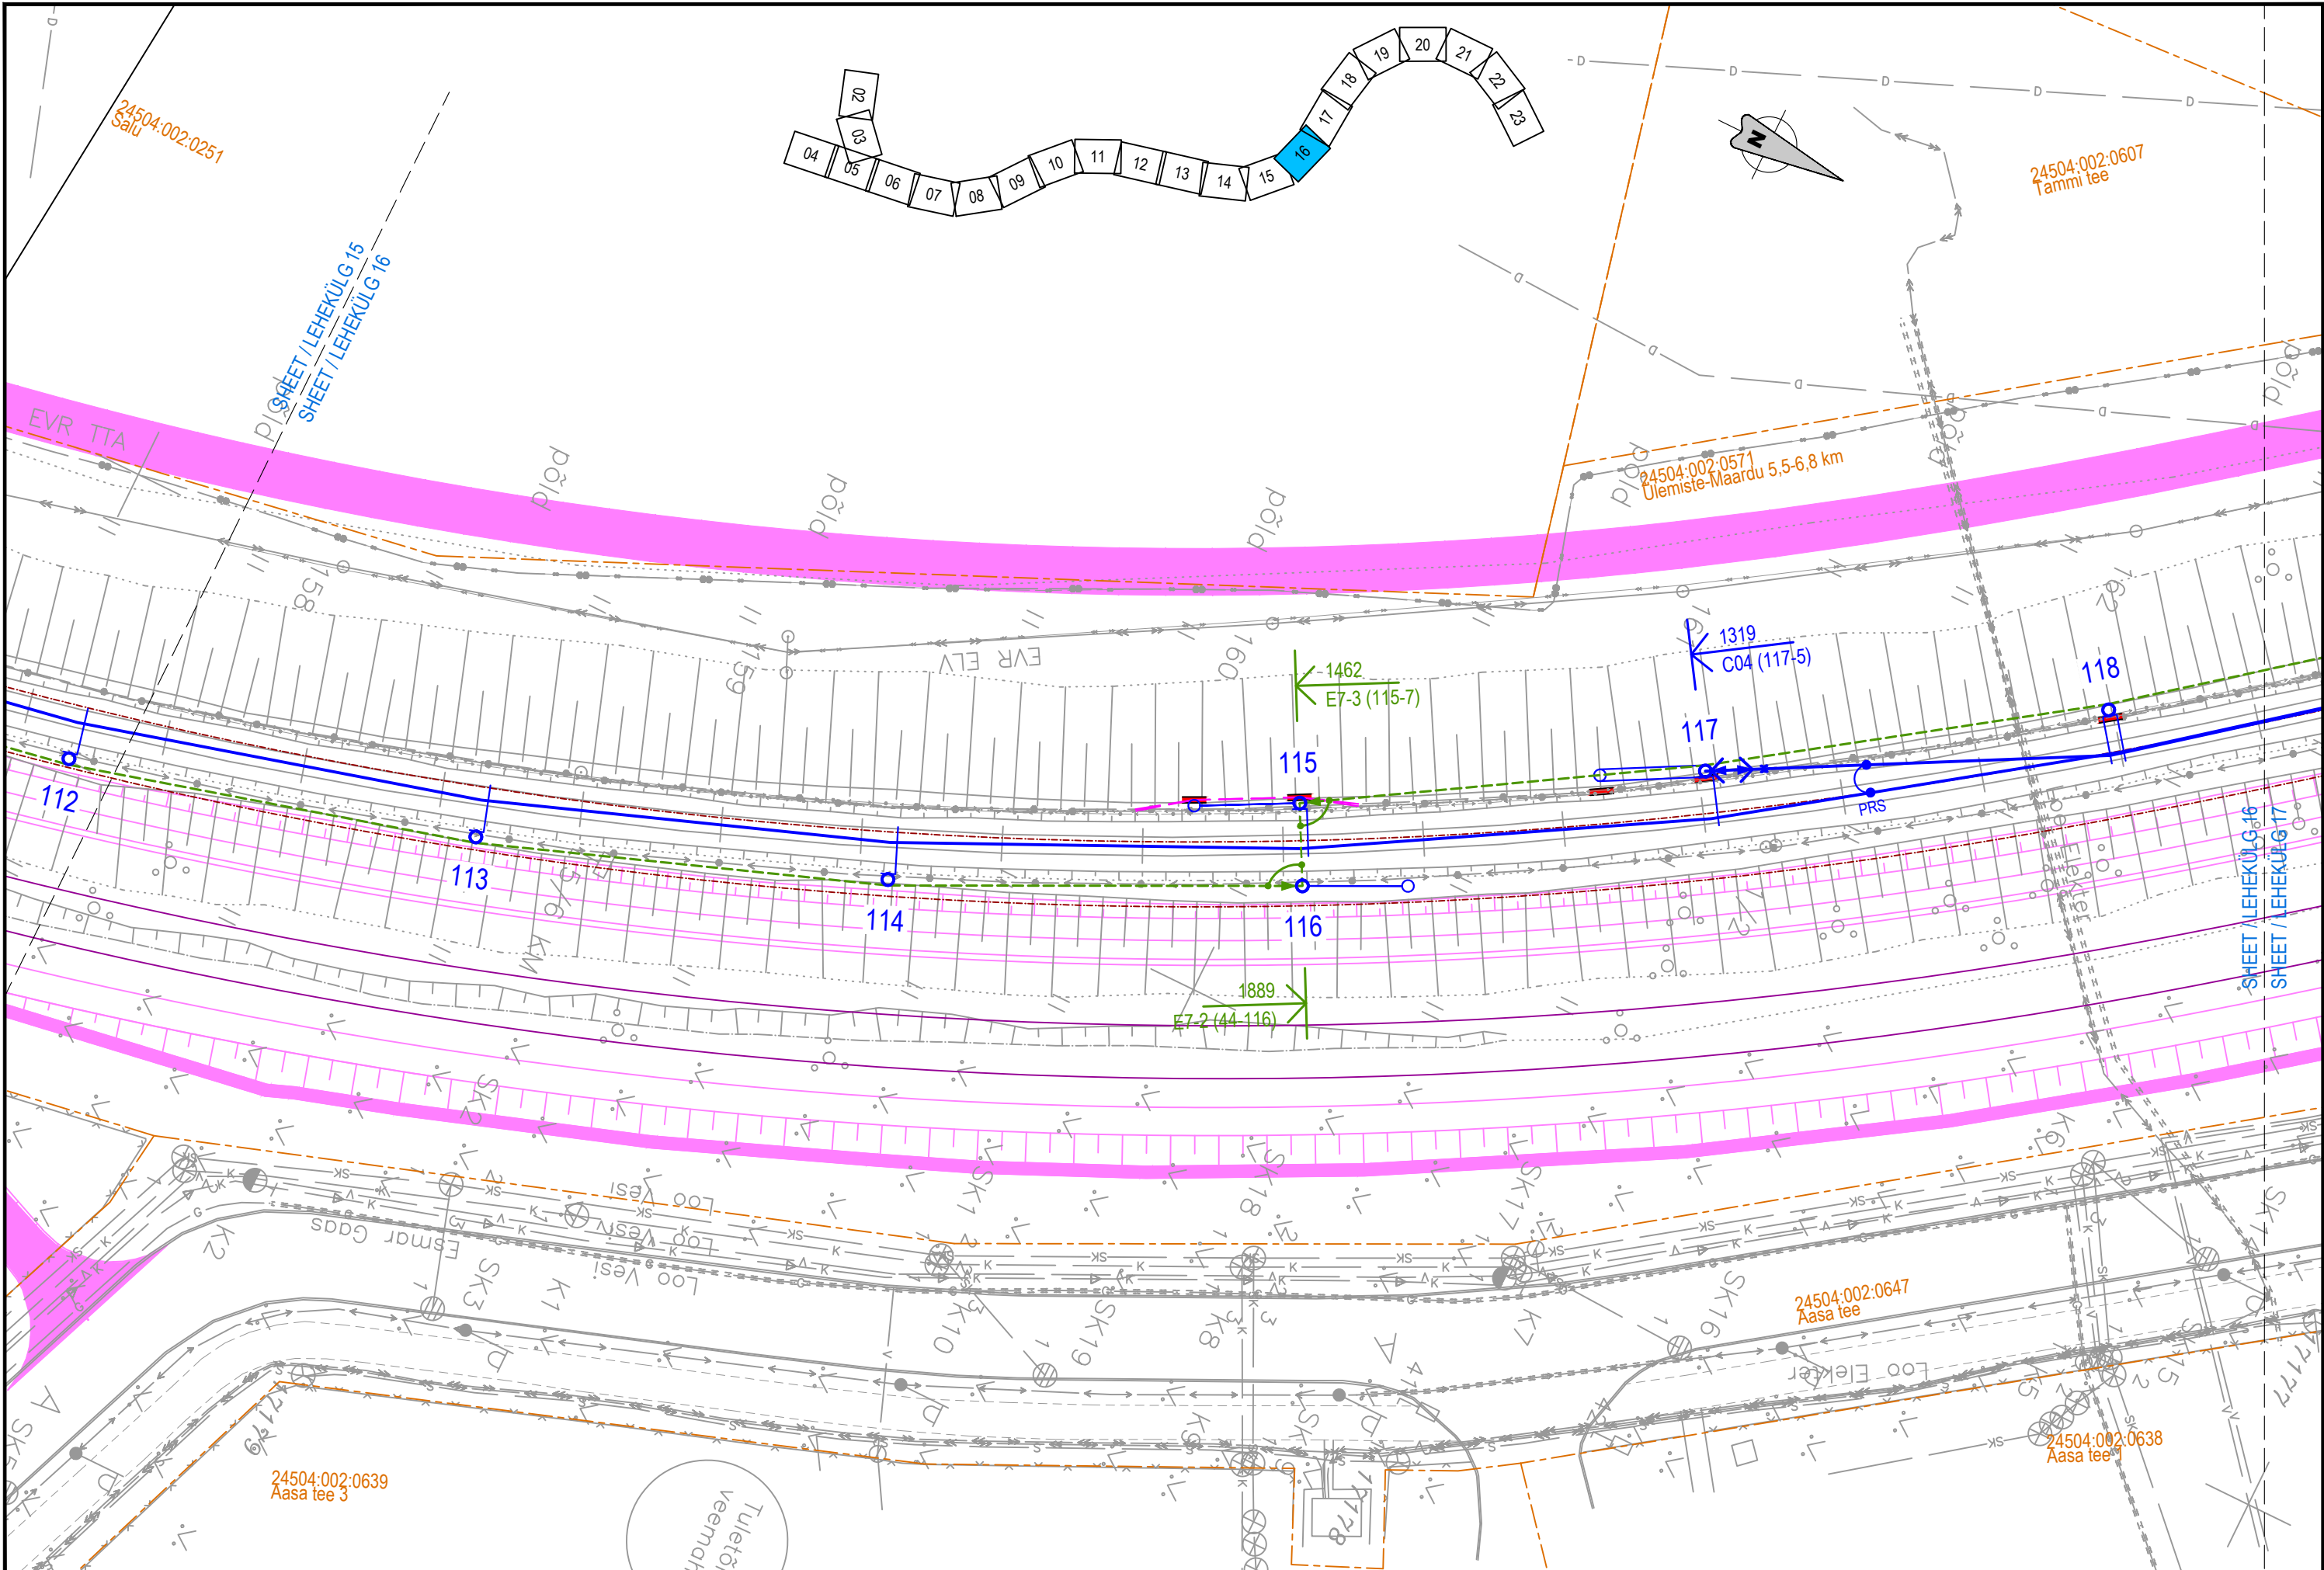


|  |  
|--|--|---|--|---|--|--|--|--------------|--|--------------------------|--|---------------|--|------------|--|---------------|--|---------|--|------------|--|------------|--|-----|--|-----|--|-----|--|
| TELLIJA  |  | PROJEKTEERIJAJ  |  | PROJEKTI NIMI   |  | JOONISE NIMI   |  | Mõõdkava     |  | Projekteeris             |  | Joonised koos |  | Kontrollis |  | Koostöölaseas |  | 06      |  | 2025-07-04 |  | MUUDATUSED |  | VAI |  | ARL |  | AGR |  |
|  <b>EESTI RAUDTEE</b> |  |  |  | EESTI RAUDTEE<br>INFRASTRUKTUURI<br>ELEKTRIFITSEERIMINE |  | ÜLEMISTE-MUUGA-AEGVIIDU<br>KONTAKTÕHULIINI ASENDIPLAAN<br>BLOKKPOST - MAARDU |  | 1:500        |  | PVB                      |  | VAI           |  | ARL        |  | AGR           |  | 05      |  | 2025-03-26 |  | MUUDATUSED |  | GAK |  | ARL |  | AGR |  |
|  |  |   |  |   |  |  |  | Algne suurus |  | Kuupäev                  |  | 2025-03-26    |  | 2025-03-26 |  | 2025-03-26    |  | 04      |  | 2023-08-11 |  | MUUDATUSED |  | VAI |  | ARL |  | AGR |  |
|  |  |   |  |   |  |  |  | Joonisnumber |  | 1005_EP_AS-4-03_BM-asend |  | Lehekülg      |  | 16         |  | 23            |  | 03      |  | 2023-06-23 |  | MUUDATUSED |  | GAK |  | ARL |  | AGR |  |
|  |  |   |  |   |  |  |  |              |  |                          |  | Ver.          |  | Kuupäev    |  | Kommentaar    |  | Projekt |  | Kontroll   |  | Koostöö    |  |     |  |     |  |     |  |



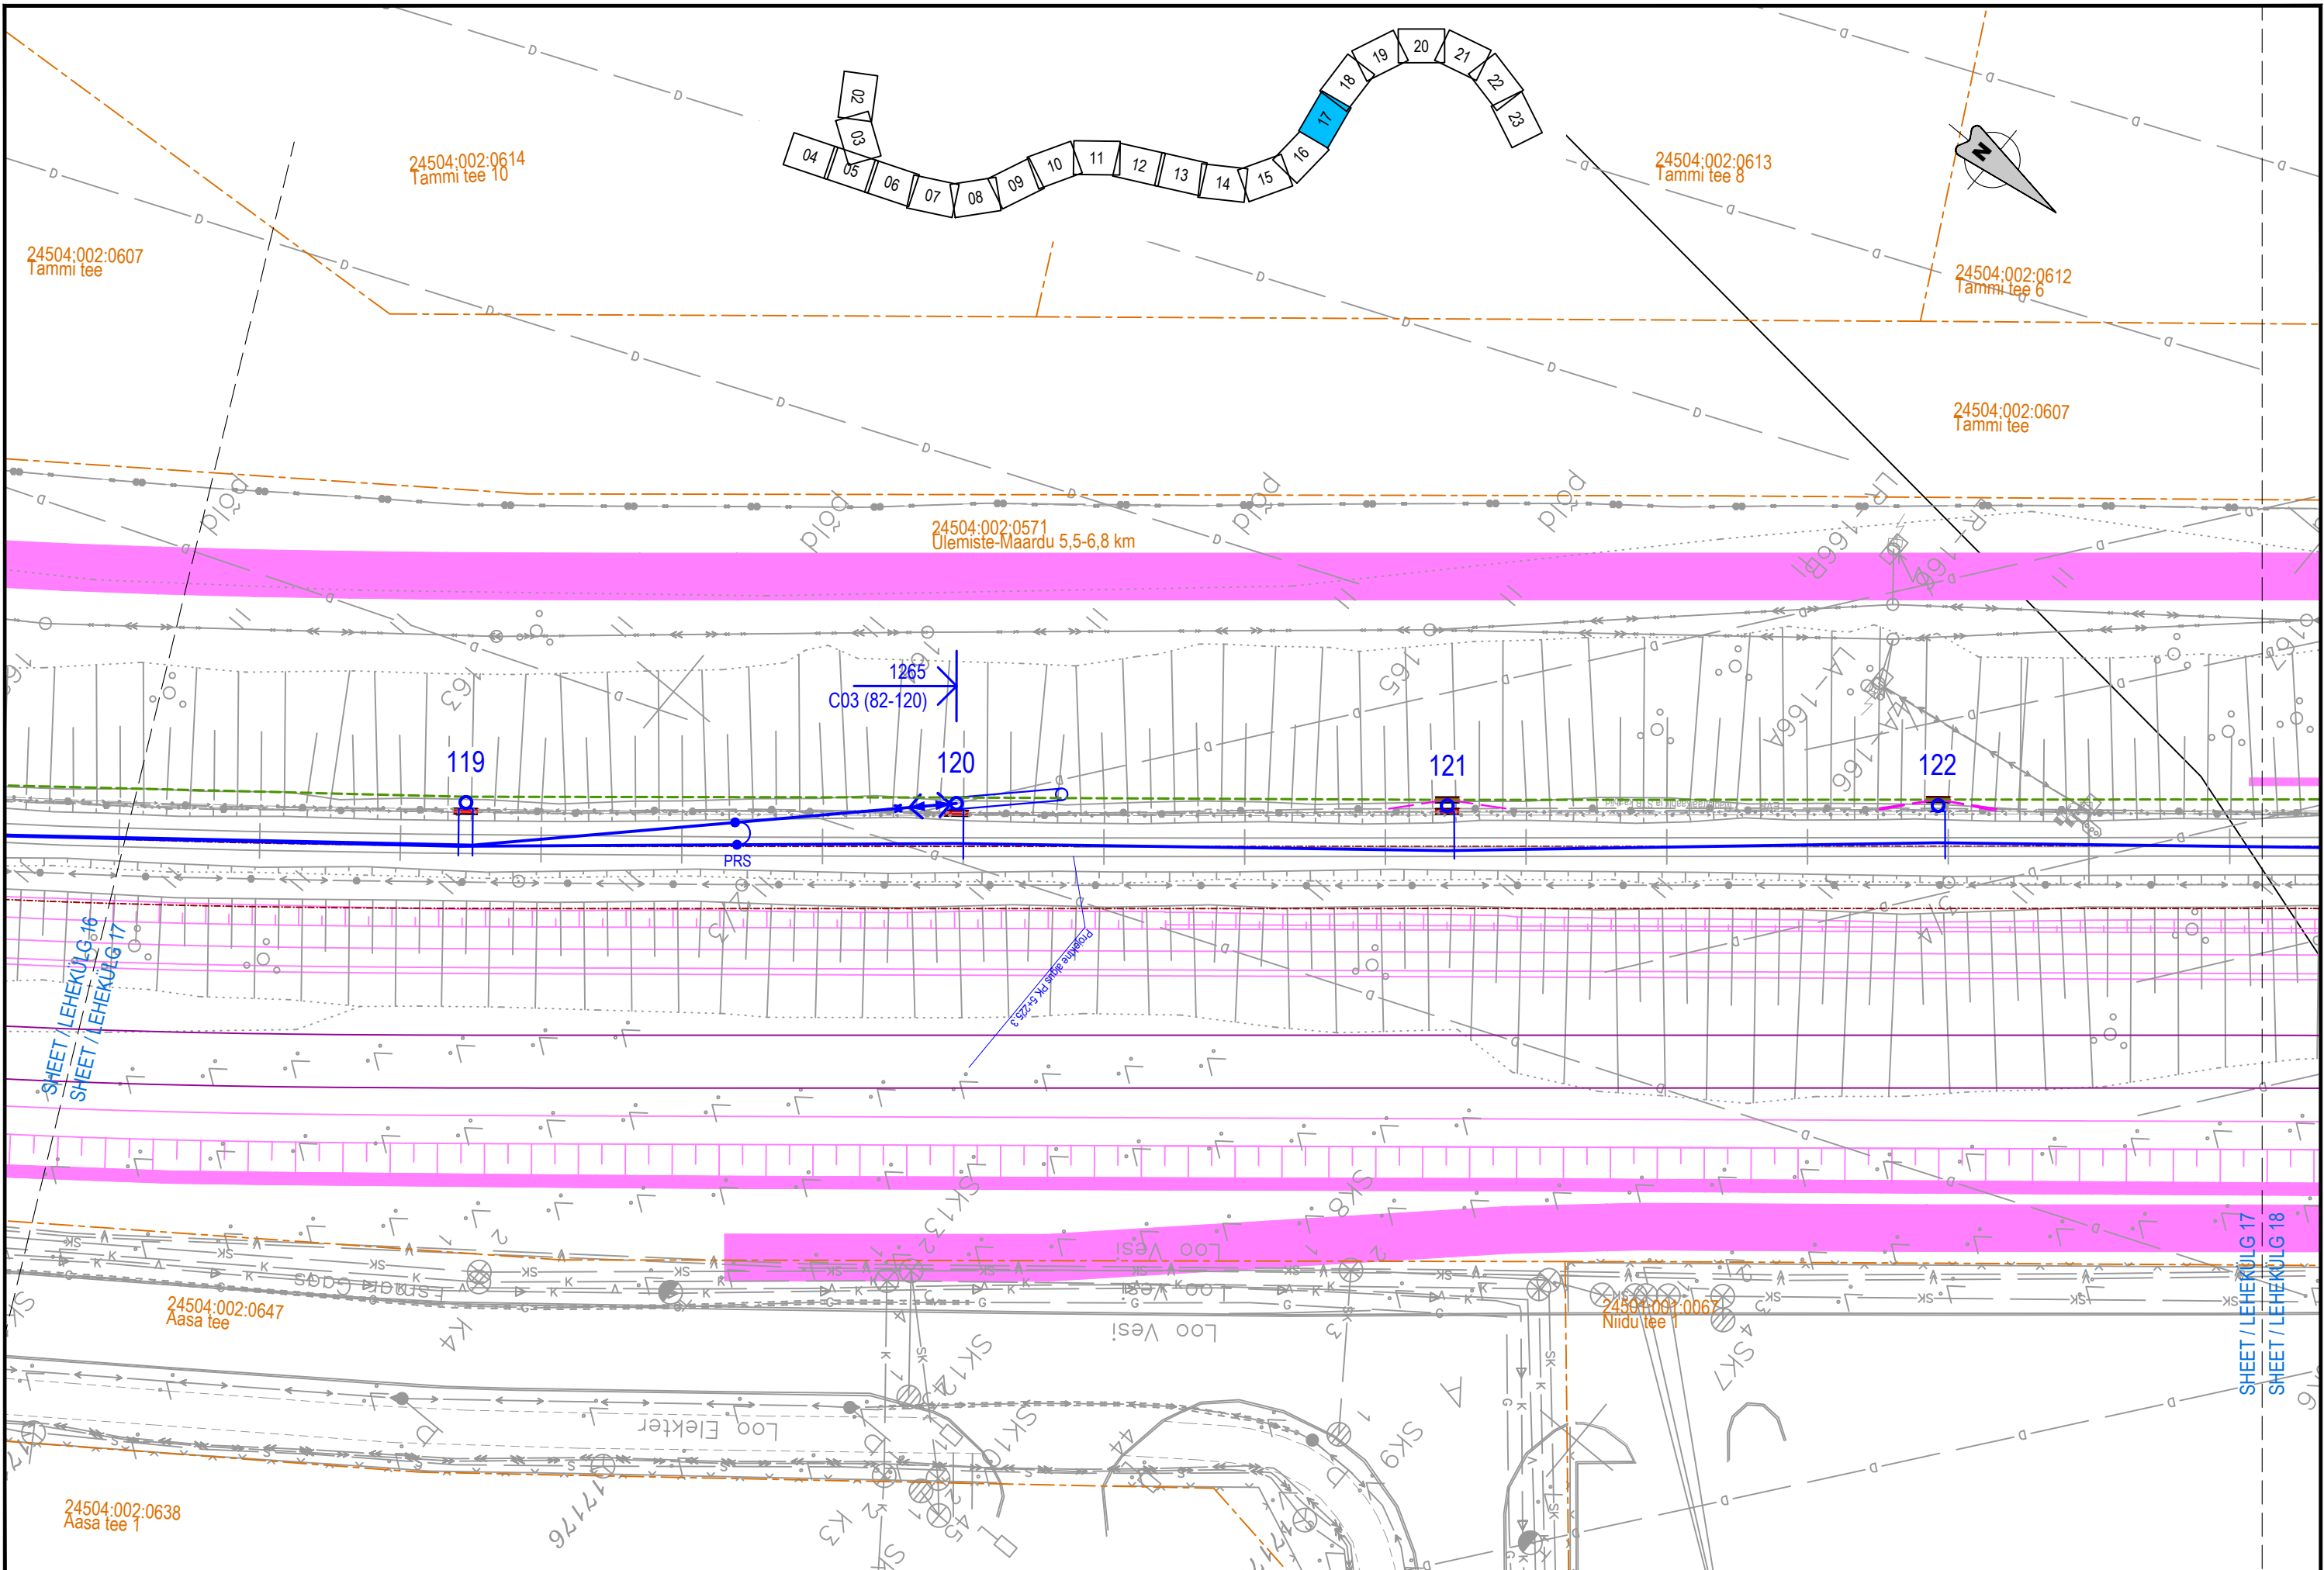


|  |  
|--|--|---|---|--------------|---------|--------------------------|--------------|------------|----------------|------------|------------|------------|-------------|------------|------------|------------|------------|-----|-----|-----|
| <div>TELLIJA</div> <div> <b>EESTI RAUDTEE</b></div> | <div>PROJEKTEERIJ</div> <div></div> | <div>PROJEKTI NIMI</div> <div>EESTI RAUDTEE<br/>INFRASTRUKTUURI<br/>ELEKTRIFITSEERIMINE</div> | <div>JOONISE NIMI</div> <div>ÜLEMISTE-MUUGA-AEGVIIDU<br/>KONTAKTÕHULIINI ASENDIPLAAN<br/>BLOKKPOST - MAARDU</div> | Mõõkava      |         | 1:500                    | Projekteeris | PVB        | Jooniseid koos | VAI        | Kontrollis | ARL        | Koostöölase | AGR        | 06         | 2025-07-04 | MUUDATUSED | VAI | ARL | AGR |
|  |  |   |   | Algne suurus | Kuupäev | 2025-03-26               | Kuupäev      | 2025-03-26 | Kuupäev        | 2025-03-26 | Kuupäev    | 2025-03-26 | 05          | 2025-03-26 | MUUDATUSED | GAK        | ARL        | AGR |     |     |
|  |  |   |   | Joonisnumber |         | 1005_EP_AS-4-03_BM-asend |              | Lehekülg   |                | 04         | 2023-08-11 | MUUDATUSED | VAI         | ARL        | AGR        |            |            |     |     |     |
|  |  |   |   |              |         |                          |              |            |                | 03         | 2023-06-23 | MUUDATUSED | GAK         | ARL        | AGR        |            |            |     |     |     |
|  |  |   |   |              |         |                          |              |            |                | Ver.       | Kuupäev    | Kommentaar | Projekt     | Kontroll   | Koostöö    |            |            |     |     |     |

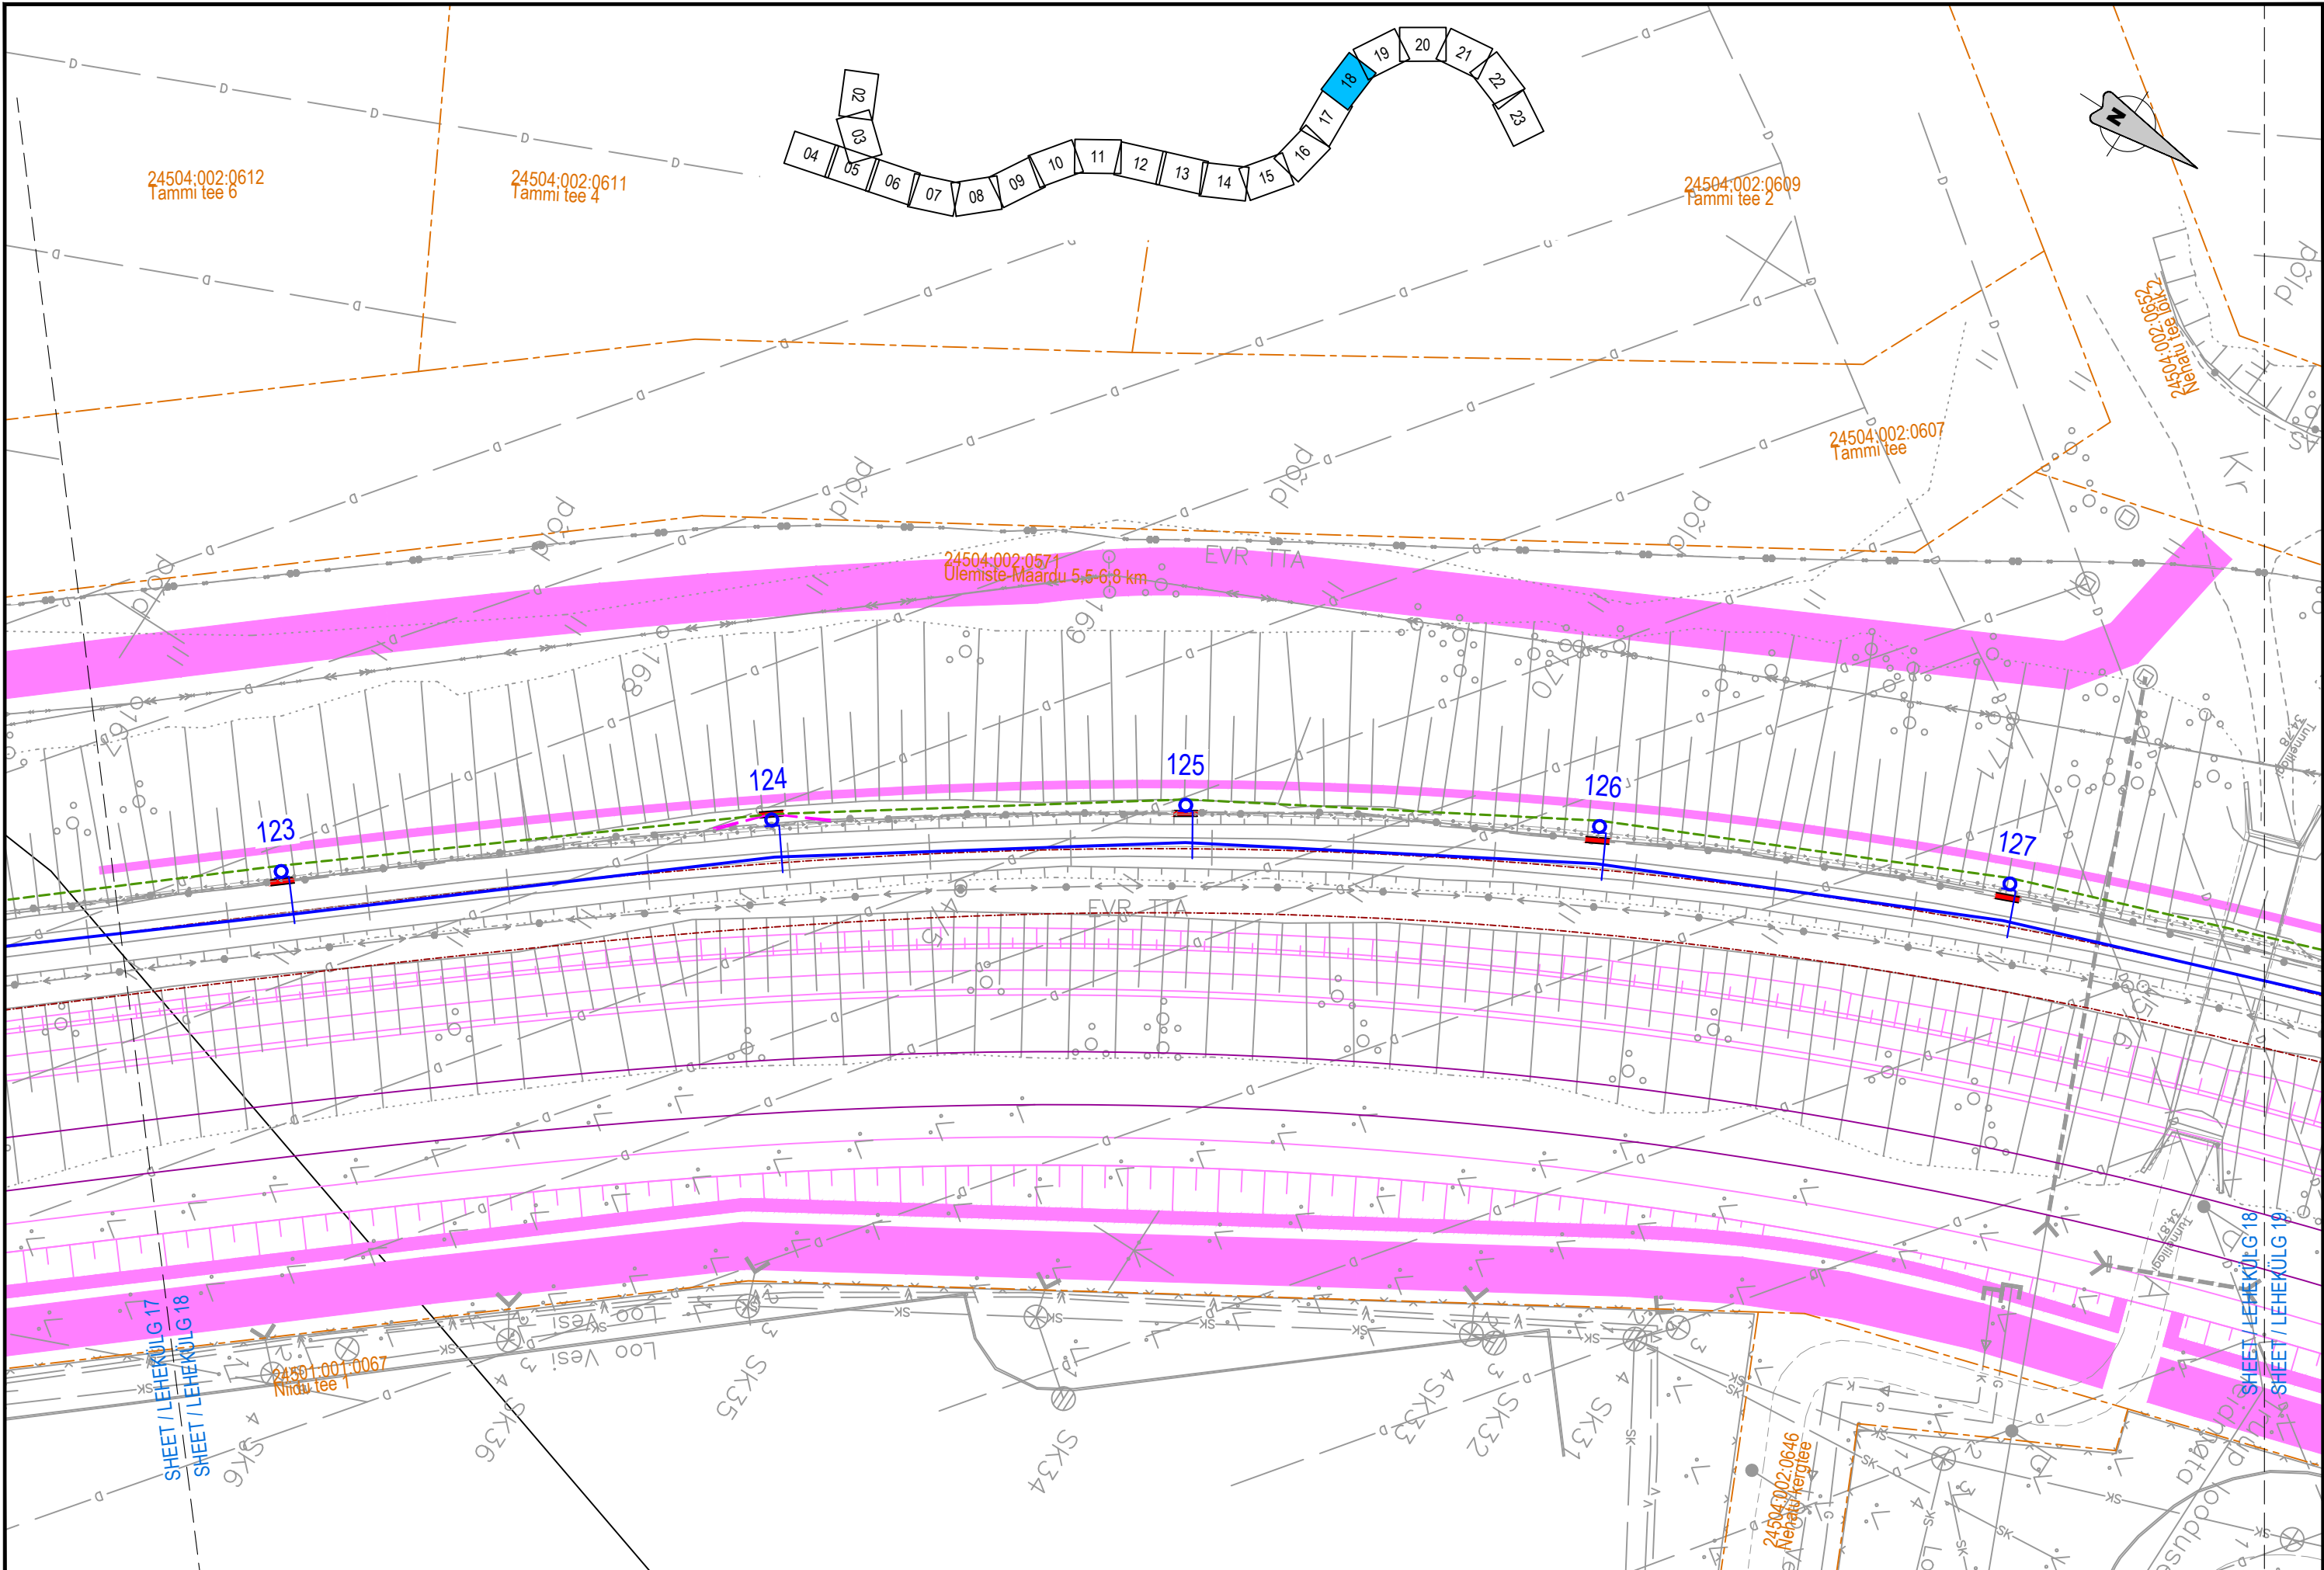


|  |   |  |   |  |   |  |   |  |   |                                     |      |            |            |         |          |         |
|--|---|--|---|--|---|--|---|--|---|-------------------------------------|------|------------|------------|---------|----------|---------|
| <div><div></div><div>EESTI RAUDTEE</div></div> | <div><div>ayesa</div><div>Ardanuy</div></div> | <div>EESTI RAUDTEE</div> <div>INFRASTRUKTUURI</div> <div>ELEKTRIFITSEERIMINE</div> | <div>ÜLEMISTE-MUUGA-AEGVIIDU</div> <div>KONTAKTÕHULIINI ASENDIPLAAN</div> <div>BLOKKPOST - MAARDU</div> | <div>Möödkava</div> <div>1:500</div> <div>Algne suurus</div> <div>A3</div> <div>Joonisnumber</div> | <div>Projekteeris</div> <div>PVB</div> <div>Kuupäev</div> <div>2025-03-26</div> | <div>Joonised koos</div> <div>VAI</div> <div>Kuupäev</div> <div>2025-03-26</div> | <div>Kontrollis</div> <div>ARL</div> <div>Kuupäev</div> <div>2025-03-26</div> | <div>Koostööstas</div> <div>AGR</div> <div>Kuupäev</div> <div>2025-03-26</div> | <div>Lehekülg</div> <div>18</div> <div>23</div> | <div>1005_EP_AS-4-03_BM-asend</div> | 06   | 2025-07-04 | MUUDATUSED | VAI     | ARL      | AGR     |
|  |   |  |   |  |   |  |   |  |   |                                     | 05   | 2025-03-26 | MUUDATUSED | GAK     | ARL      | AGR     |
|  |   |  |   |  |   |  |   |  |   |                                     | 04   | 2023-08-11 | MUUDATUSED | VAI     | ARL      | AGR     |
|  |   |  |   |  |   |  |   |  |   |                                     | 03   | 2023-06-23 | MUUDATUSED | GAK     | ARL      | AGR     |
|  |   |  |   |  |   |  |   |  |   |                                     | Ver. | Kuupäev    | Kommentaar | Projekt | Kontroll | Koostöö |



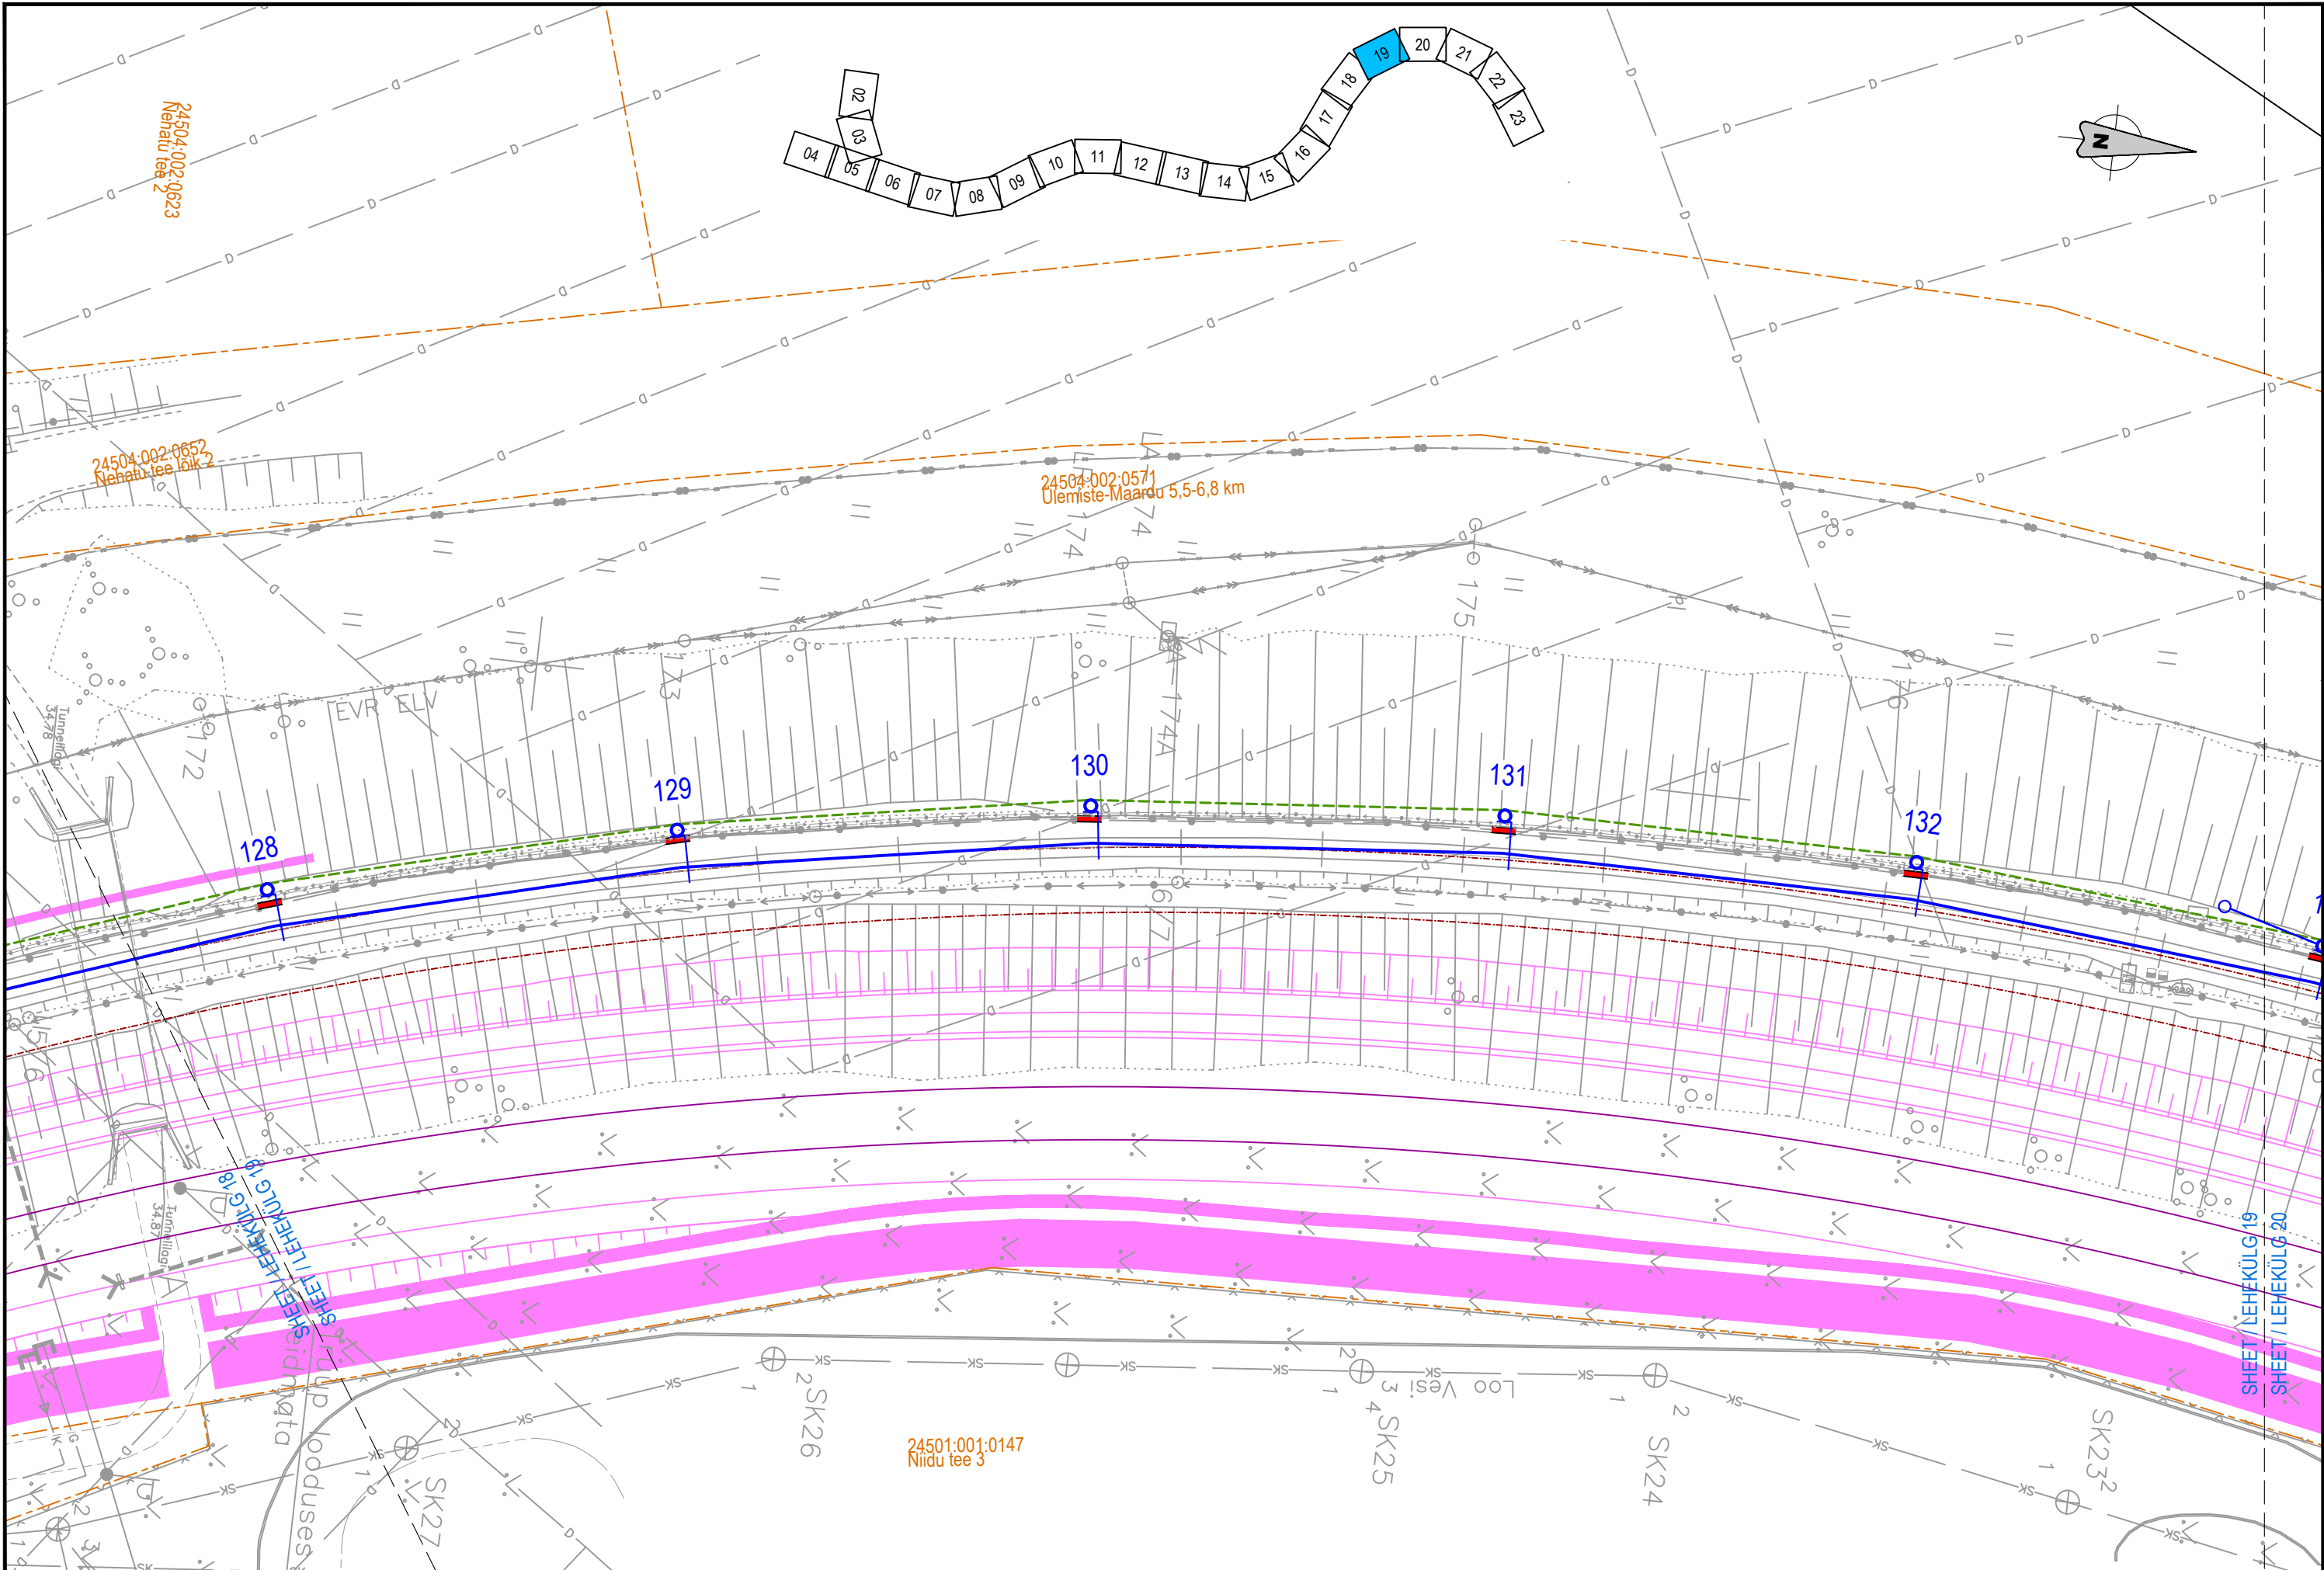


|   |  |  |  |   |  |  |
|---|--|--|--|---|--|--|
| <div>TELLIJAJ</div> <div> <b>EESTI RAUDTEE</b></div> | <div>PROJEKTEERIJAJ</div> <div></div> | <div>PROJEKTI NIMIJ</div> <div>EESTI RAUDTEE<br/>INFRASTRUKTUURI<br/>ELEKTRIFITSEERIMINE</div> | <div>JOONISE NIMIJ</div> <div>ÜLEMISTE-MUUGA-AEGVIIDU<br/>KONTAKTÕHULIINI ASENDIPLAAN<br/>BLOKKPOST - MAARDU</div> | <div>Möödkava<br/>1:500</div> <div>Algne suurus<br/>A3</div> <div>Joonisnumber<br/>1005_EP_AS-4-03_BM-asend</div> | <div>Projekteeris<br/>PVB<br/>2025-03-26</div> <div>Joonised koos<br/>VAI<br/>2025-03-26</div> <div>Kontrollis<br/>ARL<br/>2025-03-26</div> <div>Koostöölajast<br/>AGR</div> <div>1923</div> | <div>062025-07-04MUUDATUSEDVAIARLAGR</div> <div>052025-03-26MUUDATUSEDGAKARLAGR</div> <div>042023-08-11MUUDATUSEDVAIARLAGR</div> <div>032023-06-23MUUDATUSEDGAKARLAGR</div> <div>Ver. KuupäevKommentaarProjektKontKoord.</div> |
|   |  |  |  |   |  |  |
|   |  |  |  |   |  |  |
|   |  |  |  |   |  |  |
|   |  |  |  |   |  |  |

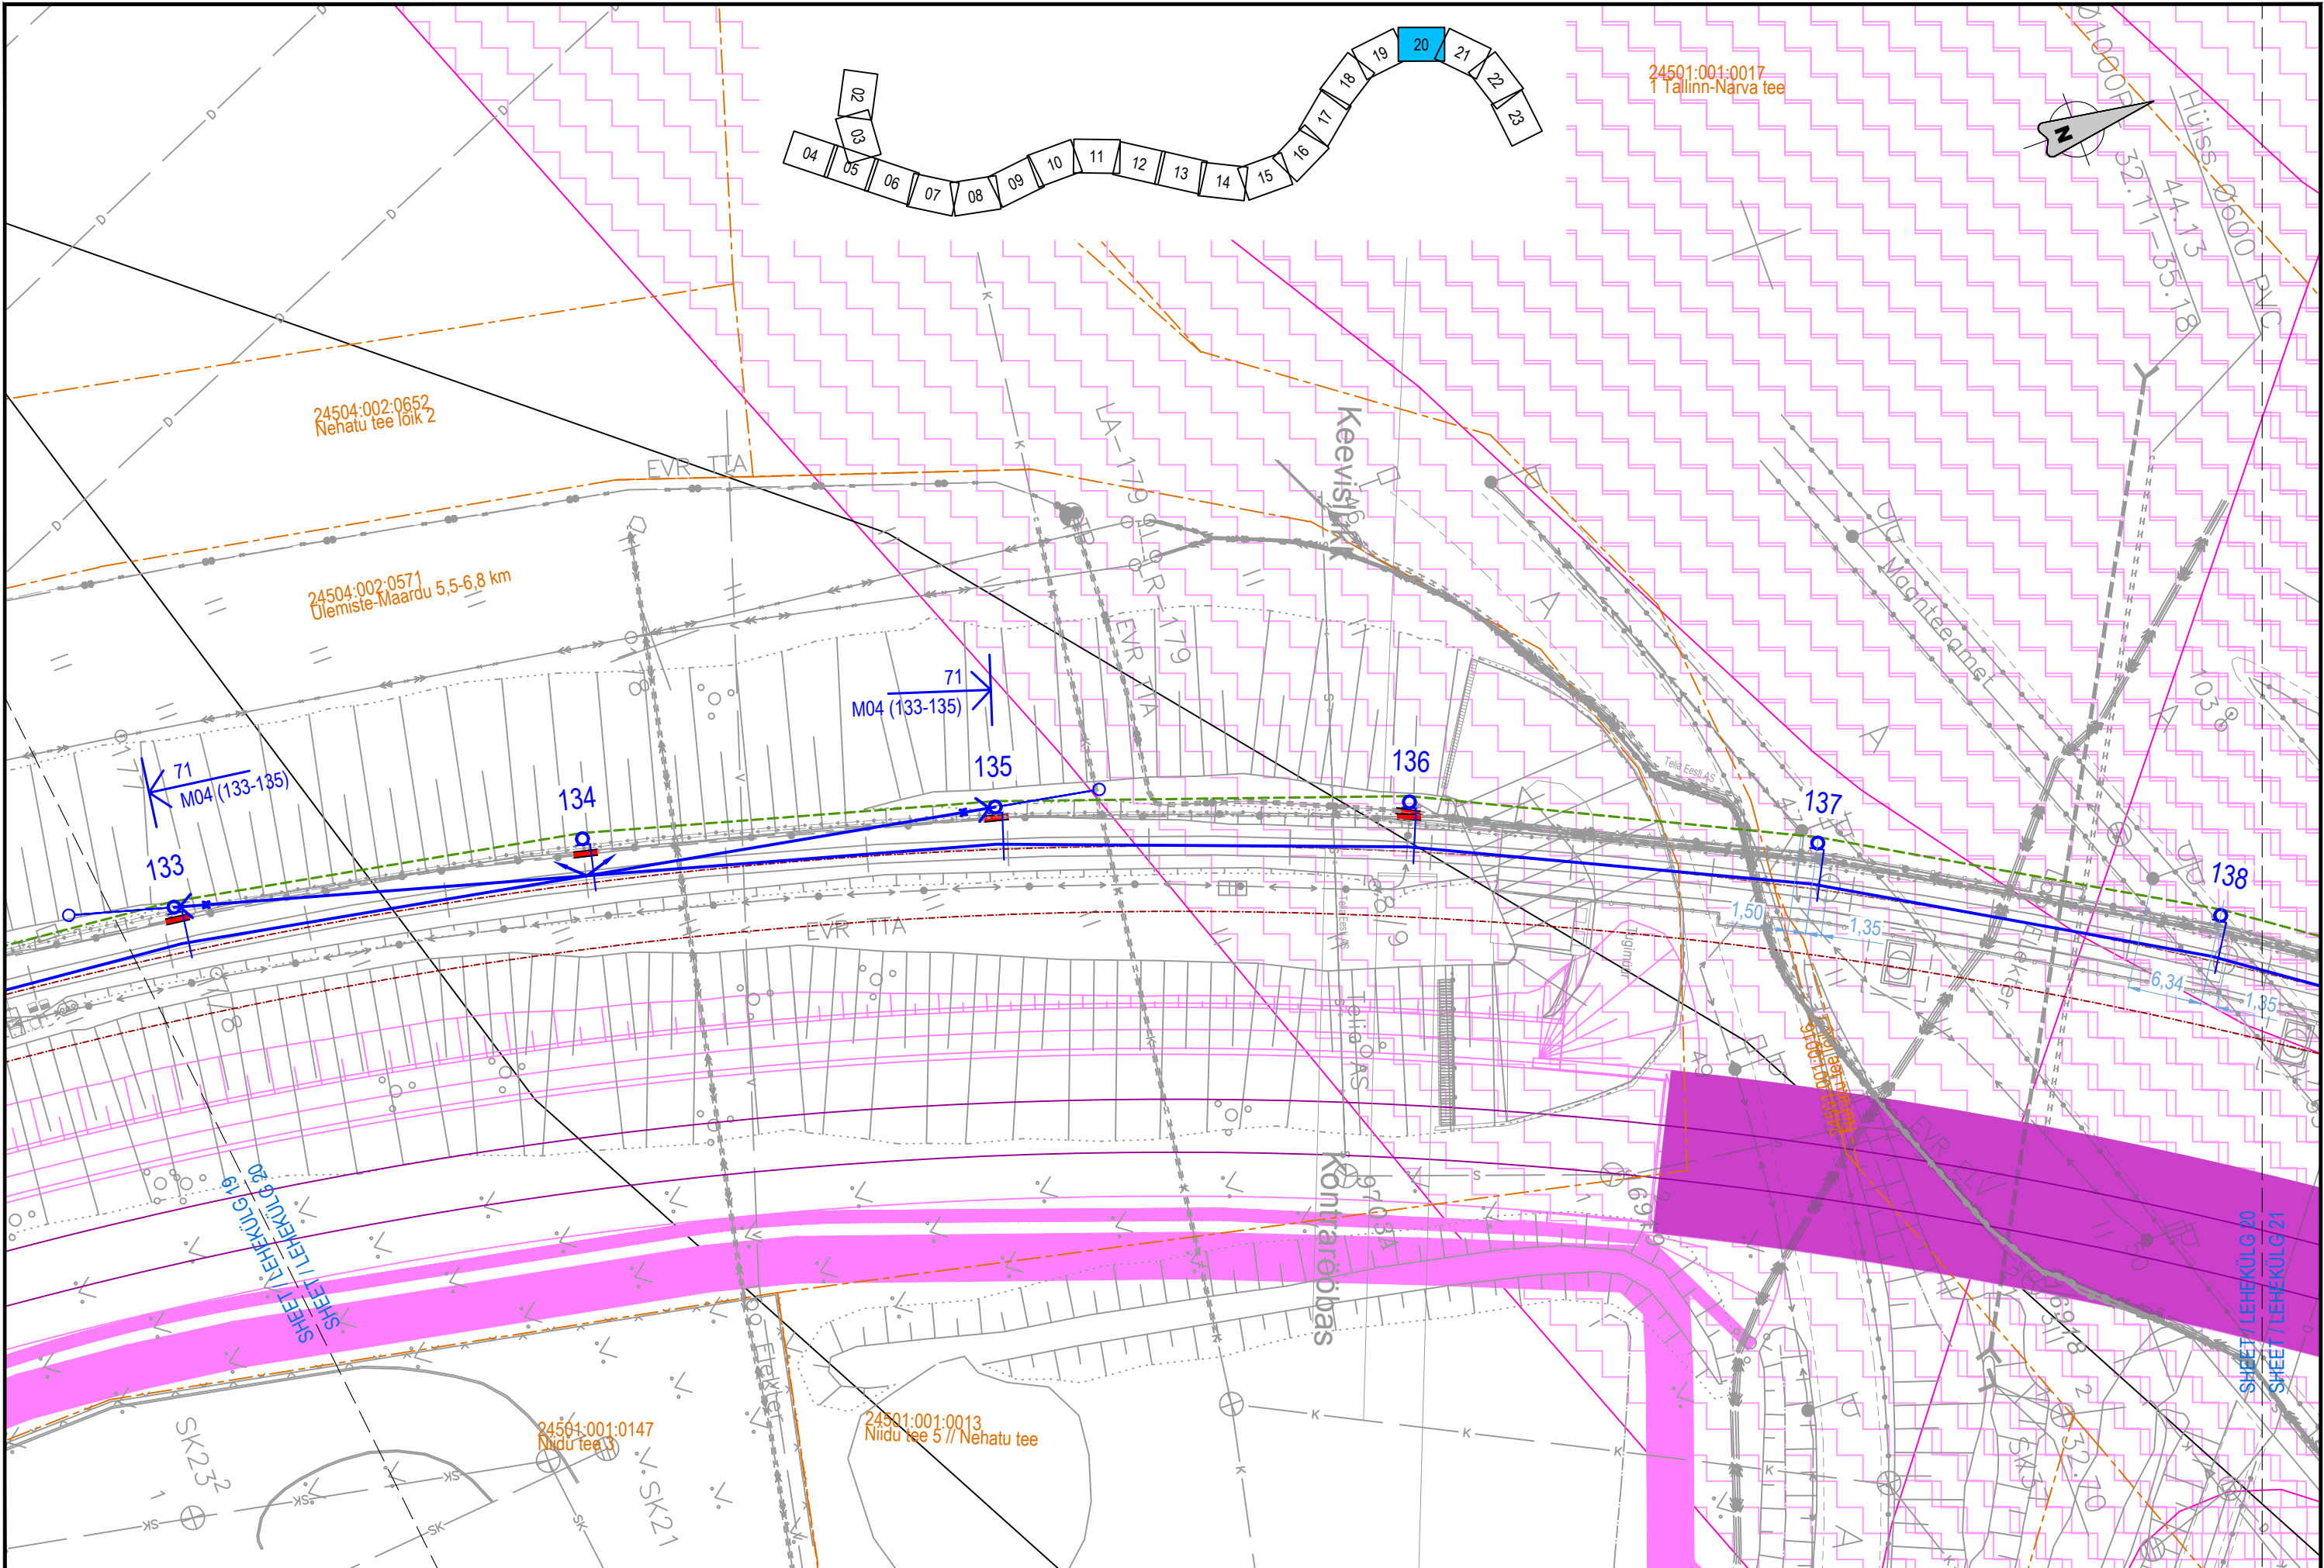


|   |  
|---|--|--|--|--|--|---|--|--|--|--|--|--|--|--------------|--|--|--|--------------------------|--|--|--|---------------|--|--|--|------------|--|--|--|-------------|--|--|--|--------|--|--|--|
| TELLIJA   |  |  |  | PROJEKTEERIJAL   |  | PROJEKTI NIMI   |  |  |  | JOONISE NIMI   |  |  |  | Möödaka      |  |  |  | Projekteeris             |  |  |  | Joonisid koos |  |  |  | Kontrollis |  |  |  | Koostööstas |  |  |  |        |  |  |  |
| <div> <b>EESTI RAUDTEE</b></div> |  |  |  | <div></div> |  | EESTI RAUDTEE<br>INFRASTRUKTUURI<br>ELEKTRIFITSEERIMINE |  |  |  | ÜLEMISTE-MUUGA-AEGVIIDU<br>KONTAKTÕHULIINI ASENDIPLAAN<br>BLOKKPOST - MAARDU |  |  |  | 1:500        |  |  |  | PVB                      |  |  |  | VAI           |  |  |  | ARL        |  |  |  | AGR         |  |  |  |        |  |  |  |
|   |  |  |  |  |  |   |  |  |  |  |  |  |  | Algne suurus |  |  |  | Kuupäev                  |  |  |  | Kuupäev       |  |  |  | Kuupäev    |  |  |  | Kuupäev     |  |  |  |        |  |  |  |
|   |  |  |  |  |  |   |  |  |  |  |  |  |  | A3           |  |  |  | 2025-03-26               |  |  |  | 2025-03-26    |  |  |  | 2025-03-26 |  |  |  | 2025-03-26  |  |  |  |        |  |  |  |
|   |  |  |  |  |  |   |  |  |  |  |  |  |  | Joonisnumber |  |  |  | 1005_EP_AS-4-03_BM-asend |  |  |  | 20            |  |  |  | 23         |  |  |  |             |  |  |  |        |  |  |  |
|   |  |  |  |  |  |   |  |  |  |  |  |  |  | Ver.         |  |  |  | Kuupäev                  |  |  |  | Kommentaar    |  |  |  | Projekt    |  |  |  | Kont.       |  |  |  | Koost. |  |  |  |



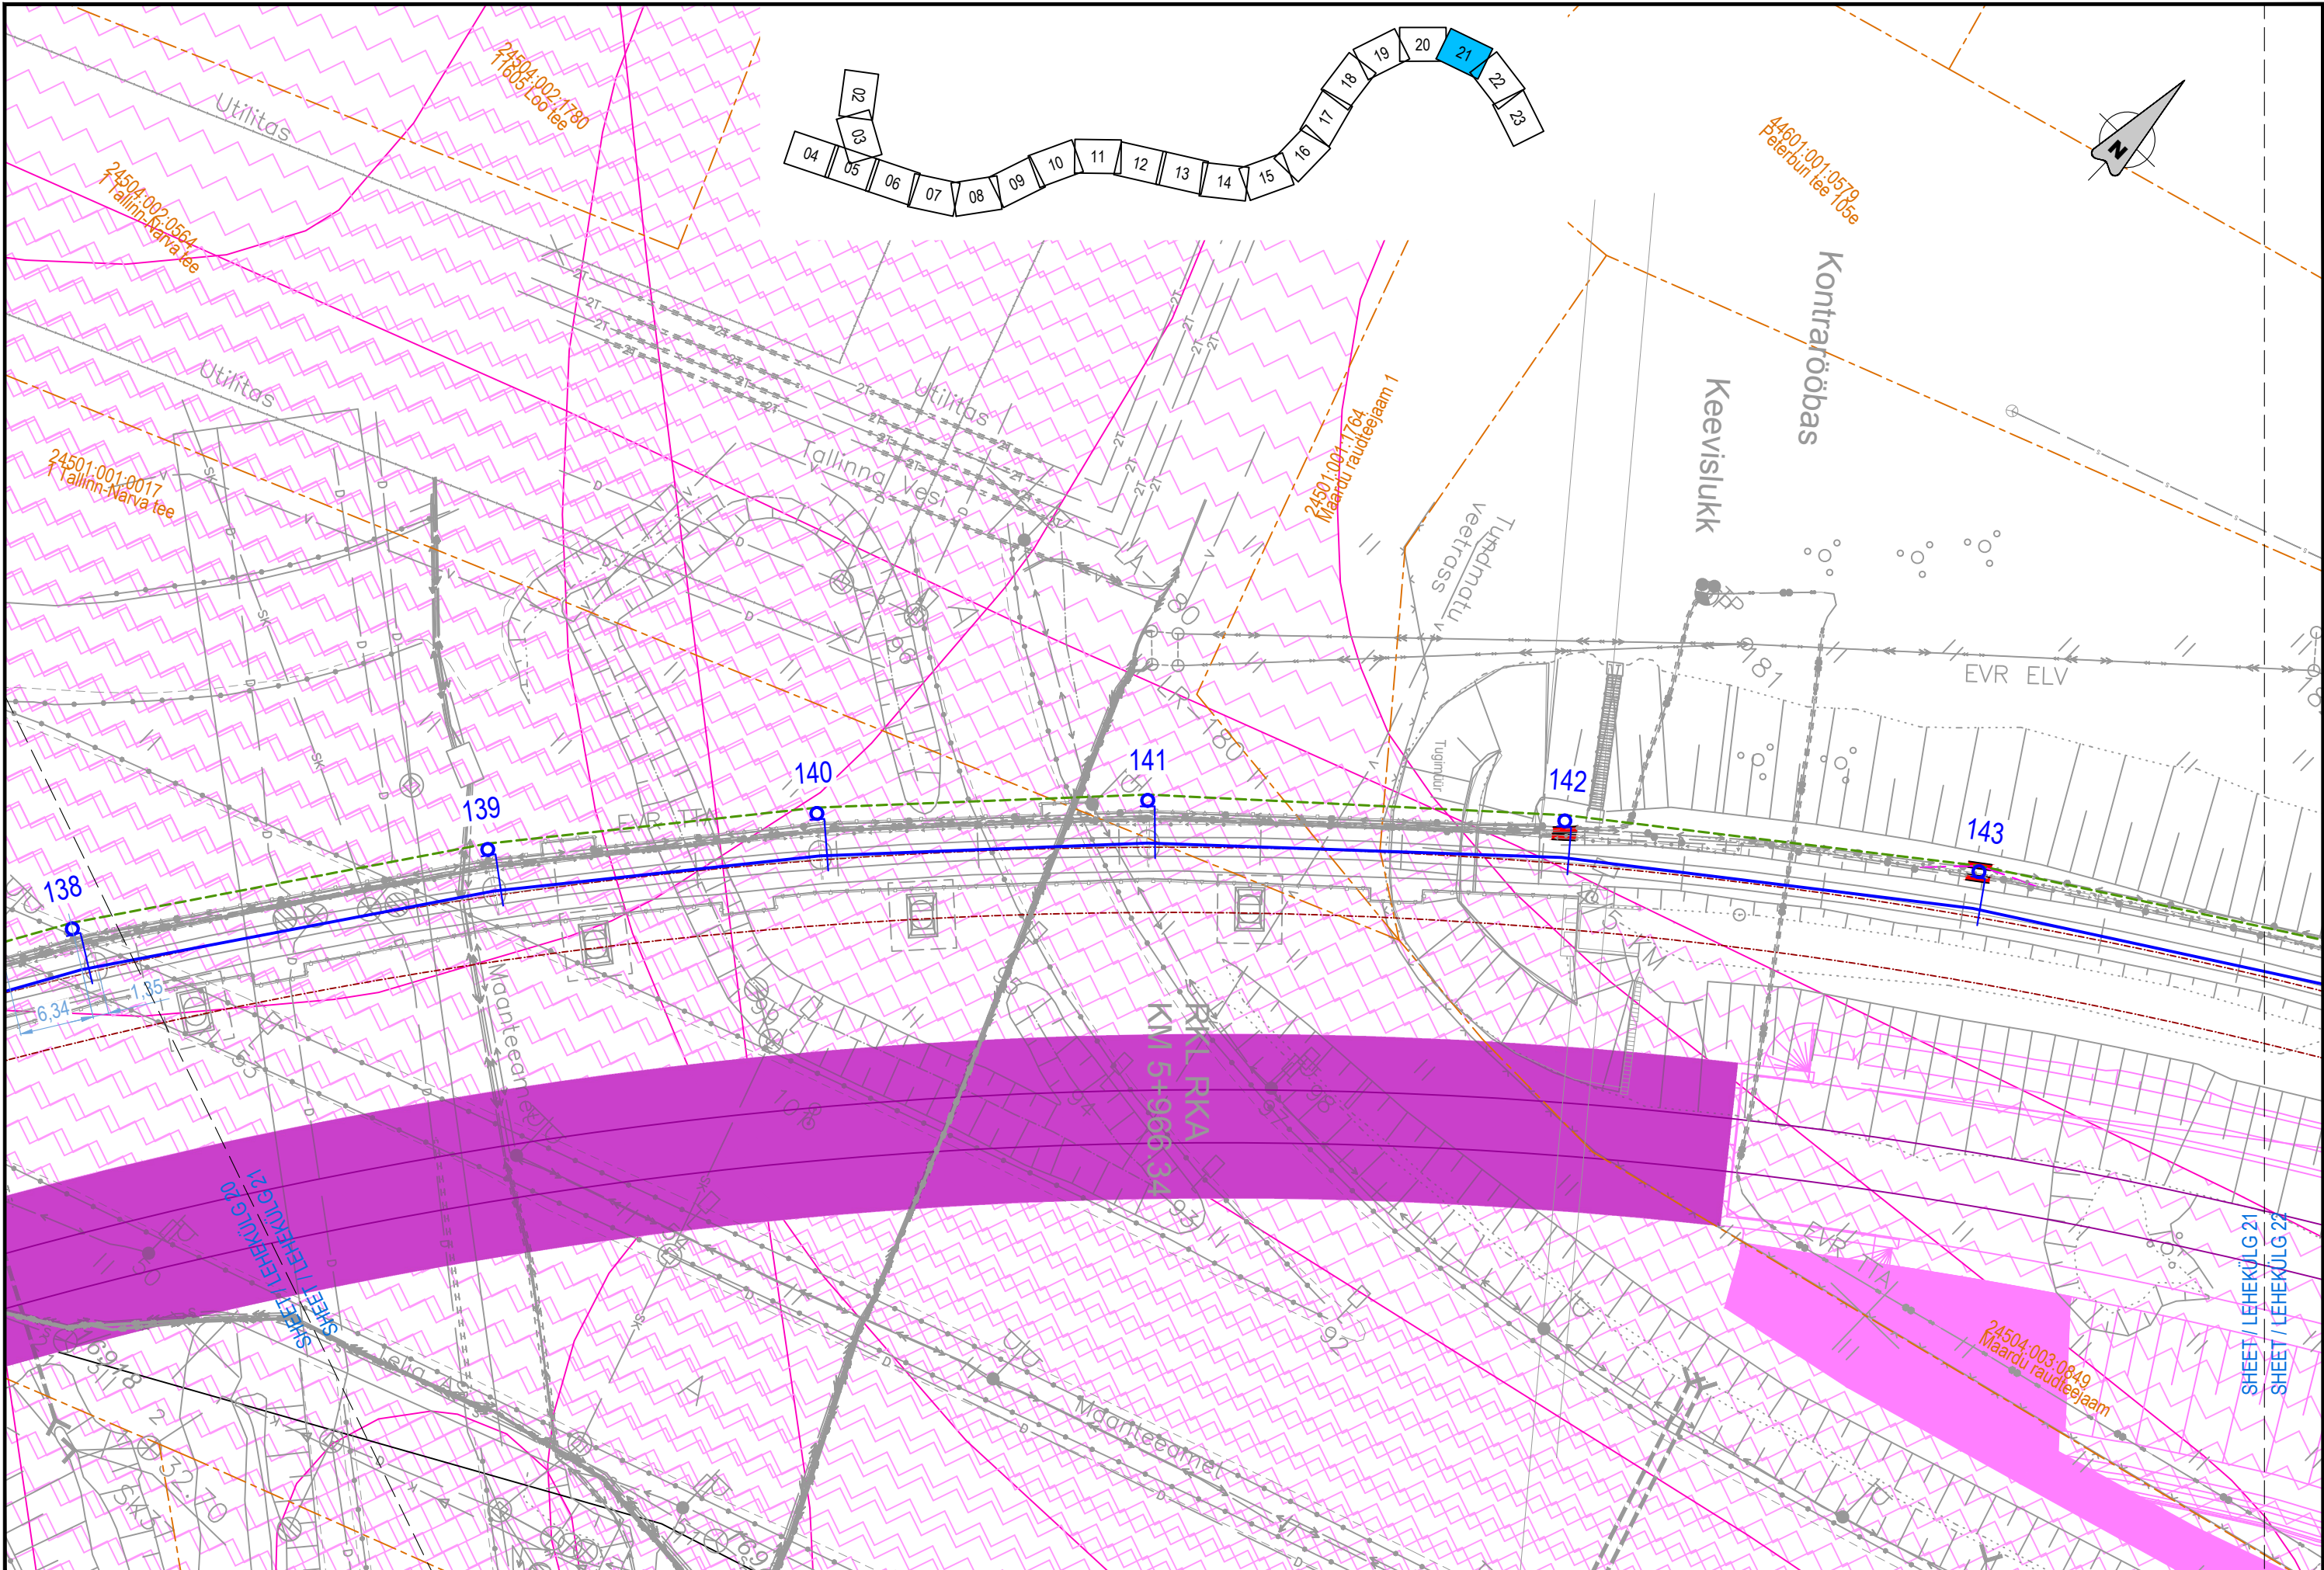


|  |  
|--|--|---|--|---|--|--|--|------------|--|--------------|--|---------------|--|------------|--|-------------|--|------------|--|------------|--|------------|--|------------|--|------------|--|------------|--|
| TELLIJAJ   |  | PROJEKTEERIJAJ                                |  | PROJEKTI NIMI   |  | JOONISE NIMI   |  | Mõõkava    |  | Projekteeris |  | Joonised koos |  | Kontrollis |  | Koostöölase |  | 06         |  | 2025-07-04 |  | MUUDATUSED |  | VAI        |  | ARL        |  | AGR        |  |
| <div><div></div><div><div>EESTI RAUDTEE</div></div></div> |  | <div><div>ayesa</div><div>Ardanuy</div></div> |  | <div><div>EESTI RAUDTEE</div><div>INFRASTRUKTUURI</div><div>ELEKTRIFITSEERIMINE</div></div> |  | <div><div>ÜLEMISTE-MUUGA-AEGVIIDU</div><div>KONTAKTÕHULIINI ASENDIPLAAN</div><div>BLOKKPOST - MAARDU</div></div> |  | 1:500      |  | PVB          |  | VAI           |  | ARL        |  | AGR         |  | 05         |  | 2025-03-26 |  | MUUDATUSED |  | GAK        |  | ARL        |  | AGR        |  |
|  |  |   |  |   |  |  |  |            |  |              |  |               |  |            |  |             |  | 04         |  | 2023-08-11 |  | MUUDATUSED |  | VAI        |  | ARL        |  | AGR        |  |
|  |  |   |  |   |  |  |  |            |  |              |  |               |  |            |  |             |  | 03         |  | 2023-06-23 |  | MUUDATUSED |  | GAK        |  | ARL        |  | AGR        |  |
|  |  |   |  |   |  |  |  |            |  |              |  |               |  |            |  |             |  | Ver.       |  | Kuupäev    |  | Kommentaar |  | Projekt    |  | Kontroll   |  | Koostöö    |  |
| Algne suurus   |  | A3  |  | 2025-03-26  |  | 2025-03-26   |  | 2025-03-26 |  | 2025-03-26   |  | 2025-03-26    |  | 2025-03-26 |  | 2025-03-26  |  | 2025-03-26 |  | 2025-03-26 |  | 2025-03-26 |  | 2025-03-26 |  | 2025-03-26 |  | 2025-03-26 |  |
| Joonisnumber   |  |   
|  |  
|  |  |   |  |   |  | </   |  |            



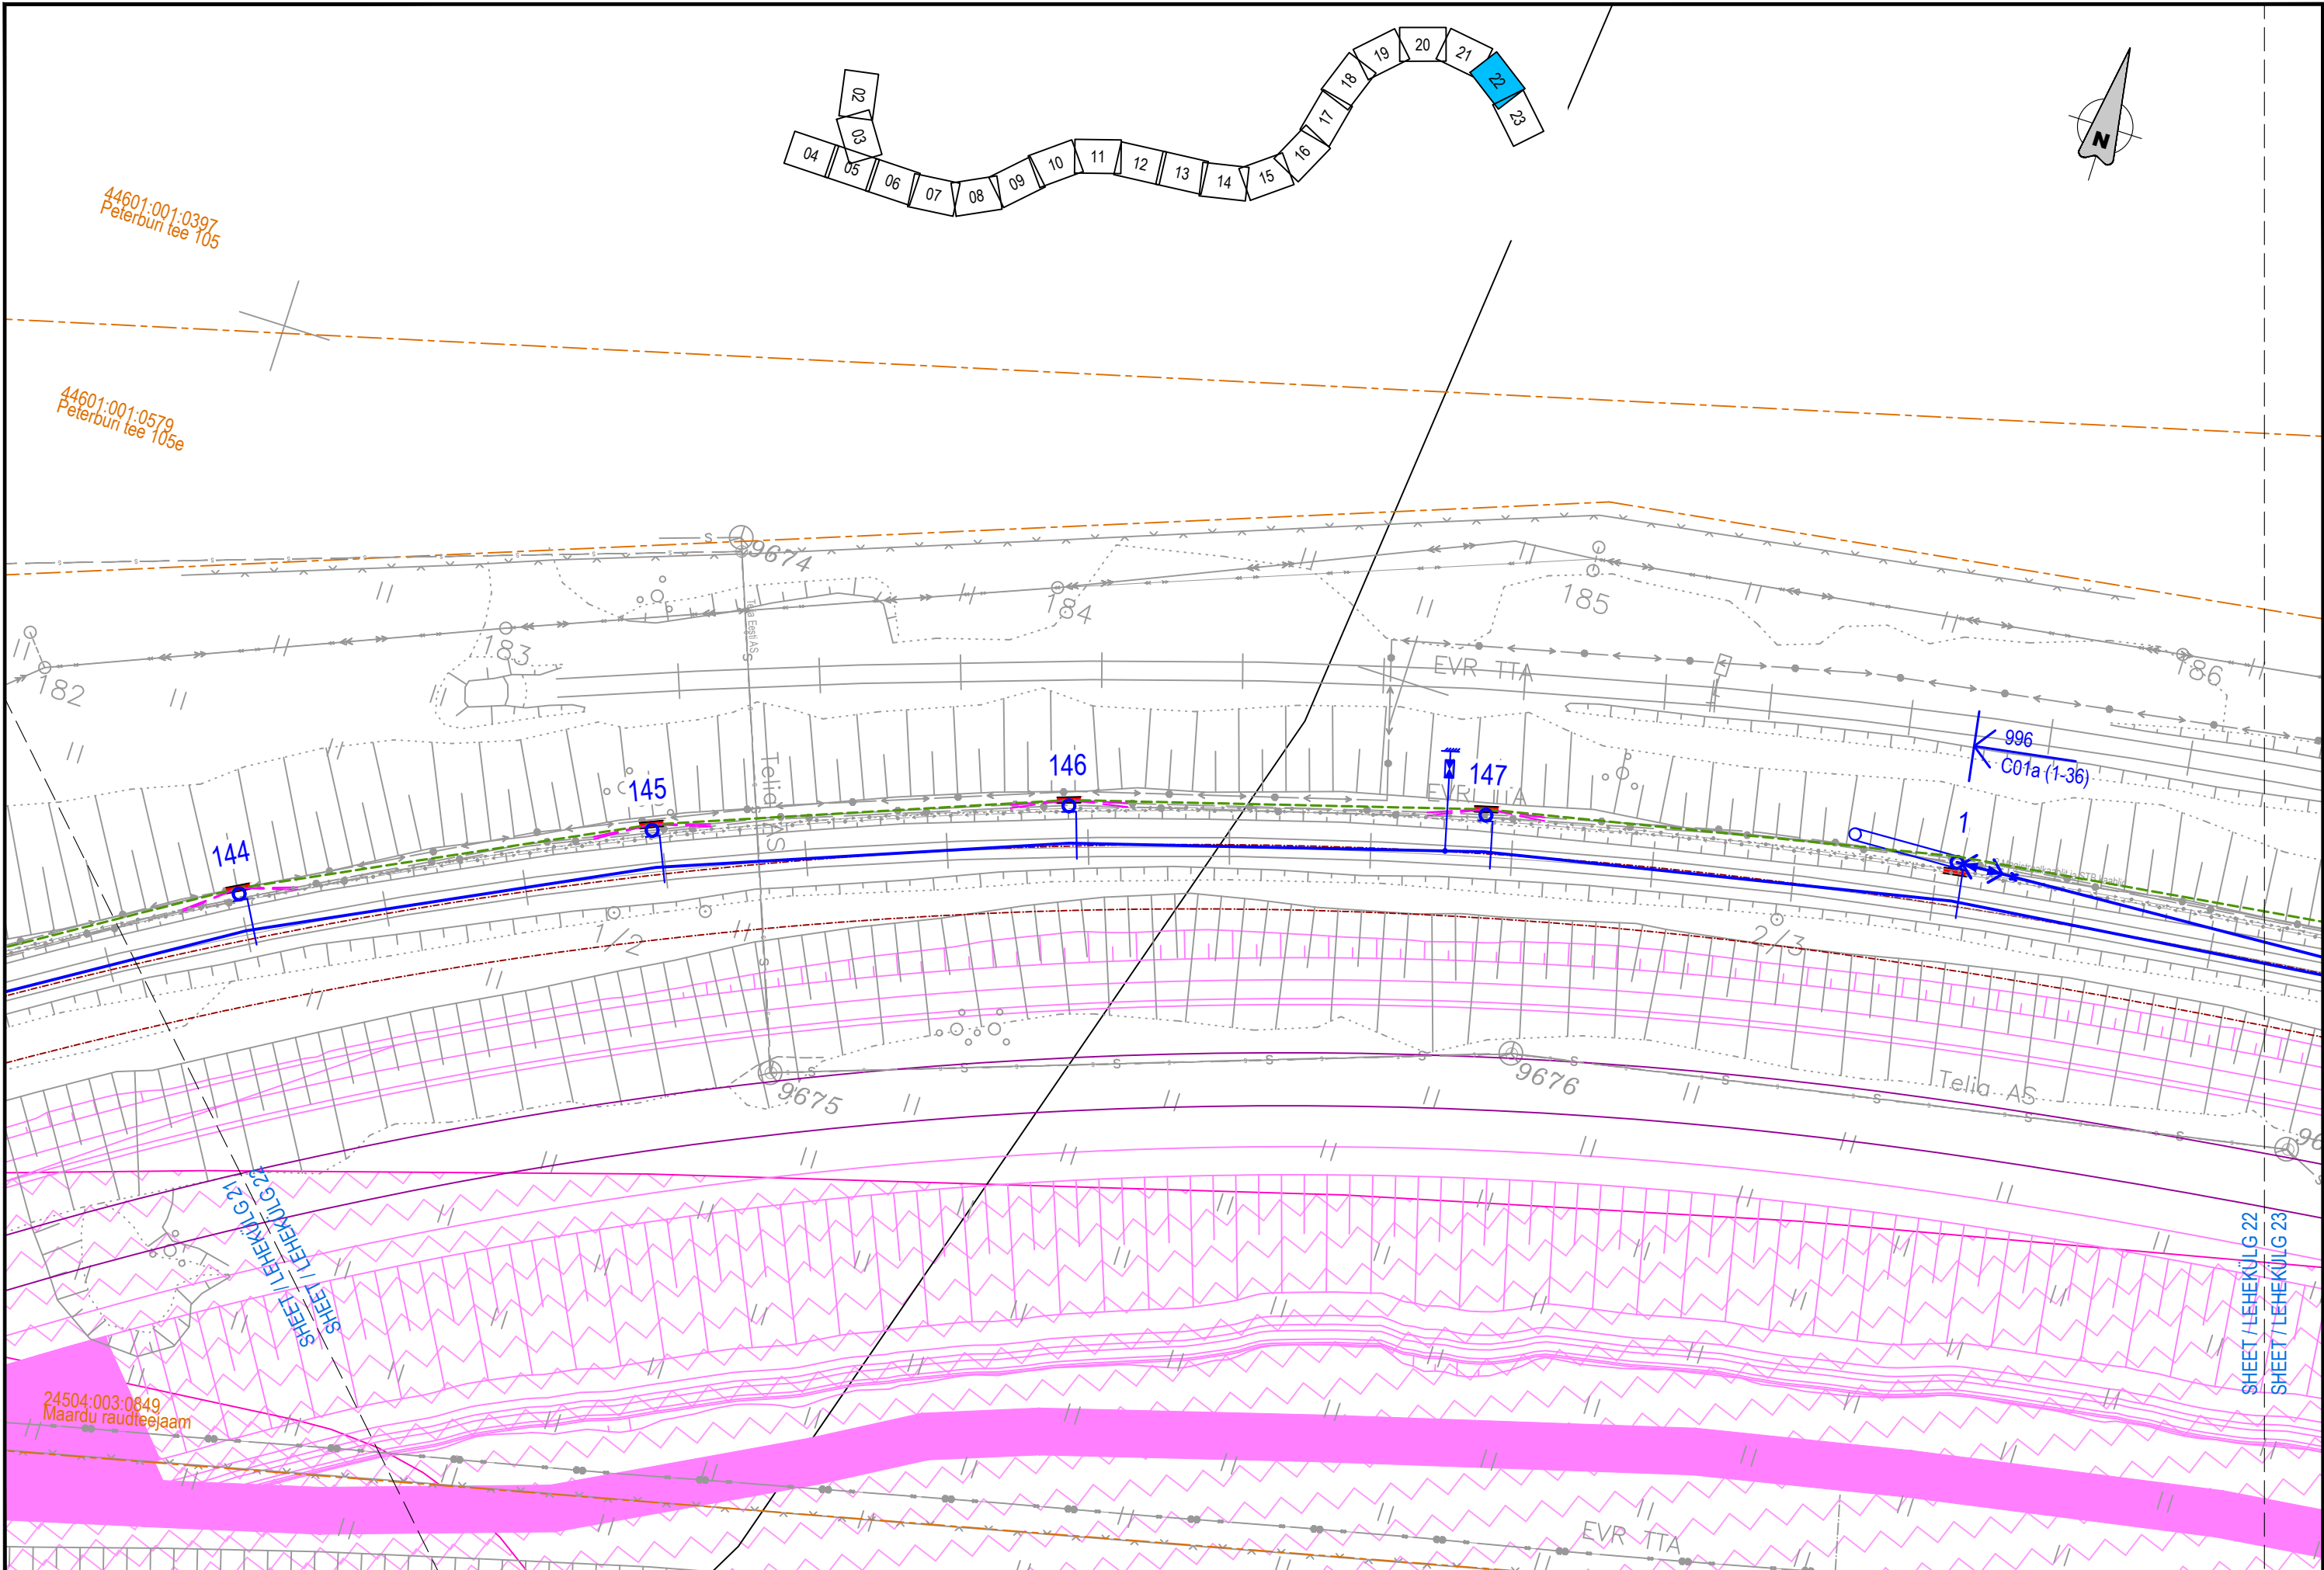

|  |   |  |   |  |   |  |   |  |  |  |  |  |
|--|---|--|---|--|---|--|---|--|--|--|--|--|
| <div><div></div><div>EESTI RAUDTEE</div></div> | <div><div>ayesa</div><div>Ardanuy</div></div> | <div>EESTI RAUDTEE</div> <div>INFRASTRUKTUURI</div> <div>ELEKTRIFITSEERIMINE</div> | <div>ÜLEMISTE-MUUGA-AEGVIIDU</div> <div>KONTAKTÕHULIINI ASENDIPLAAN</div> <div>BLOKKPOST - MAARDU</div> | <div>Möödkava</div> <div>1:500</div> <div>Algne suurus</div> <div>A3</div> <div>Joonisnumber</div> <div>1005_EP_AS-4-03_BM-asend</div> | <div>Projekteeris</div> <div>PVB</div> <div>Kuupäev</div> <div>2025-03-26</div> | <div>Joonised koos</div> <div>VAI</div> <div>Kuupäev</div> <div>2025-03-26</div> | <div>Kontrollis</div> <div>ARL</div> <div>Kuupäev</div> <div>2025-03-26</div> | <div>Koostöölase</div> <div>AGR</div> <div>Kuupäev</div> <div>2025-03-26</div> | <div>06</div> <div>2025-07-04</div> <div>MUUDATUSED</div> <div>VAI</div> <div>ARL</div> <div>AGR</div> | <div>05</div> <div>2025-03-26</div> <div>MUUDATUSED</div> <div>GAK</div> <div>ARL</div> <div>AGR</div> | <div>04</div> <div>2023-08-11</div> <div>MUUDATUSED</div> <div>VAI</div> <div>ARL</div> <div>AGR</div> | <div>03</div> <div>2023-06-23</div> <div>MUUDATUSED</div> <div>GAK</div> <div>ARL</div> <div>AGR</div> |
|  |   |  |   |  |   |  |   |  |  |  |  |  |
|  |   |  |   |  |   |  |   |  |  |  |  |  |
|  |   |  |   |  |   |  |   |  |  |  |  |  |
|  |   |  |   |  |   |  |   |  |  |  |  |  |



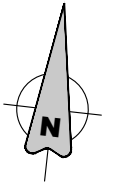

24501:001:0017  
1 Tallinn-Narva tee

| |
|---|
| TELLIJA  | PROJEKTEERIJAJA  | PROJEKTI NIMI   | JOONISE NIMI   | <table><tr><td>Mõõskava</td><td>Projektleitis</td><td>Jooniseid koos</td><td>Kontrollis</td><td>Koostööstas</td><td>06</td><td>2025-07-04</td><td>MUUDATUSED</td><td>VAI</td><td>ARL</td><td>AGR</td></tr><tr><td>1:500</td><td>PVB</td><td>VAI</td><td>ARL</td><td>AGR</td><td>05</td><td>2025-03-26</td><td>MUUDATUSED</td><td>GAK</td><td>ARL</td><td>AGR</td></tr><tr><td>Aigne isurust</td><td>Kuupäev</td><td>Kuupäev</td><td>Kuupäev</td><td>Kuupäev</td><td>04</td><td>2023-08-11</td><td>MUUDATUSED</td><td>VAI</td><td>ARL</td><td>AGR</td></tr><tr><td>A3</td><td>2025-03-26</td><td>2025-03-26</td><td>2025-03-26</td><td>2025-03-26</td><td>03</td><td>2023-06-23</td><td>MUUDATUSED</td><td>GAK</td><td>ARL</td><td>AGR</td></tr><tr><td>Joonisnumber</td><td colspan="4">1005_EP_AS-4-03_BM-asend</td><td>23</td><td>23</td><td>Ver.</td><td>Kuupäev</td><td>Kommentaar</td><td>Projekti</td><td>Kontroll</td><td>Koostöö</td></tr></table> | Mõõskava | Projektleitis | Jooniseid koos | Kontrollis | Koostööstas | 06       | 2025-07-04 | MUUDATUSED | VAI | ARL | AGR | 1:500 | PVB | VAI | ARL | AGR | 05 | 2025-03-26 | MUUDATUSED | GAK | ARL | AGR | Aigne isurust | Kuupäev | Kuupäev | Kuupäev | Kuupäev | 04 | 2023-08-11 | MUUDATUSED | VAI | ARL | AGR | A3 | 2025-03-26 | 2025-03-26 | 2025-03-26 | 2025-03-26 | 03 | 2023-06-23 | MUUDATUSED | GAK | ARL | AGR | Joonisnumber | 1005_EP_AS-4-03_BM-asend |  |  |  | 23 | 23 | Ver. | Kuupäev | Kommentaar | Projekti | Kontroll | Koostöö |
| Mõõskava   | Projektleitis  | Jooniseid koos  | Kontrollis   | Koostööstas  | 06       | 2025-07-04    | MUUDATUSED     | VAI        | ARL         | AGR      | |
| 1:500  | PVB  | VAI   | ARL  | AGR  | 05       | 2025-03-26    | MUUDATUSED     | GAK        | ARL         | AGR      | |
| Aigne isurust  | Kuupäev  | Kuupäev   | Kuupäev  | Kuupäev  | 04       | 2023-08-11    | MUUDATUSED     | VAI        | ARL         | AGR      | |
| A3   | 2025-03-26   | 2025-03-26  | 2025-03-26   | 2025-03-26   | 03       | 2023-06-23    | MUUDATUSED     | GAK        | ARL         | AGR      | |
| Joonisnumber   | 1005_EP_AS-4-03_BM-asend   |   |  |  | 23       | 23            | Ver.           | Kuupäev    | Kommentaar  | Projekti | Kontroll   | Koostöö    | |
| <div><div>EESTI RAUDTEE</div></div> | <div></div> | EESTI RAUDTEE<br>INFRASTRUKTUURI<br>ELEKTRIFITSEERIMINE | ÜLEMISTE-MUUGA-AEGVIIDU<br>KONTAKTÕHULIINI ASENDIPLAAN<br>BLOKKPOST - MAARDU | |

Faili nimi: 1005\_EP\_AS-4-03\_BM-asend