


TINGMÄRGID / LEGEND

PEAMINE ELEKTRIFITSEERIMISPROJEKT		MAIN ELECTRIFICATION PROJECT	
	ÜKS KONSOOL		SINGLE CANTILEVER
	KAKS KONSOOLI		DOUBLE CANTILEVER
	KAHETEE KONSOOL		TWO TRACK CANTILEVER
	VISANGU PIKKUS		SPAN LENGTH
	ANKUR JA ÜKS TÕMMITSAGA ANKRUMAST		ANCHOR AND SINGLE BACKTIE
	ANKUR JA KAHE TÕMMITSAGA ANKRUMAST		ANCHOR AND DOUBLE BACKTIE
	PÕIKTALA KOOS RIPUTUSMASTIDEGA		PORTAL WITH DROP POSTS
	PÕIKTALA ALUMISE PÕIKTROSSIGA		SPANWIRE PORTAL
	ÜHE RIPUTUSVARDAGA KOMPLEKT		SINGLE DROP TUBE ASSEMBLY
	KAHE RIPUTUSVARDAGA KOMPLEKT		TWIN DROP TUBES ASSEMBLY
	MAANDUSSÜVEND		EARTHING PIT
	ÜHE MASTI LAHKLÜLITI		SINGLE-POLE DISCONNECTOR
	KAHE MASTI LAHKLÜLITI		DOUBLE-POLE DISCONNECTOR
	SISSELÕIGATUD ISOLAATOR		CUT-IN INSULATOR
	SEKTSIOONIISOLAATOR		SECTION INSULATOR
	LIIGIPINGEPIIRIK		SURGE ARRESTER
	AUTOMAATPINGUTUSEGA LÕPPANKURDUS		AUTO-TENSIONED ANCHOR TERMINATION
	POOLPINGUTUSEGA LÕPPANKURDUS		SEMI-TENSIONED ANCHOR TERMINATION
	FIKSEERITUD LÕPPANKURDUS		FIXED ANCHOR TERMINATION
	ÜHENDUS: VOOLUKANDE TÜÜP		JUMPER: CURRENT CARRYING TYPE
	ÜHENDUS: POTENTSIAALIÜHTLUSTUSE TÜÜP		JUMPER: EQUIPOTENTIAL TYPE
	KESKANKURDUS		MIDPOINT ANCHOR
	PÕIKTALA KESKANKURDUS		MIDPOINT ANCHOR FOR PORTAL
	TOPOGRAFIJA		TOPOGRAPHY
	KATASTRIPiIR		CADASTRAL BORDER
	KAITSEKILP		PROTECTIVE SHIELD
VÄLISPROJEKTID / EXTERNAL PROJECTS			
	RBDTD-EE-DS2-DPS3_SWE_OS010		SWECO Projekt AS
	RBDTD-EE-DS2-DPS3_IDO_RW0200		IDOM Consulting, Engineering, Architecture S.A.U.
	RBDTD-EE-DS2-DPS3_IDO_RW0250		IDOM Consulting, Engineering, Architecture S.A.U.
	RBDTD-EE-DS2-DPS3_IDO_RW0300		IDOM Consulting, Engineering, Architecture S.A.U.

PEAMINE ELEKTRIFITSEERIMISPROJEKT		MAIN ELECTRIFICATION PROJECT	
	ÕHULIIN		OVERHEAD CONTACT LINE
	NEGATIIVNE FIIDER		NEGATIVE FEEDER
	FIIDRI LIIN		FEEDER LINE
	ÕHUKAUDNE MAANDUSÜHENDUSJUHT		AERIAL EARTHING CONDUCTOR
	10kV TOITELIIN		OVERHEAD POWER LINE 10kV
	0,4kV TOITELIIN		OVERHEAD POWER LINE 0,4kV
	KIUD-OPTILINE KAABEL		FIBER OPTIC LINE
	DEMONTEERITUD LIIN		DISMOUNTED LINE
	DEMONTEERITUD RAJATIS		DISMOUNTED FACILITY
	UUS RÕÖBASTEE TELG / GABARIIT 1520mm		NEW TRACK AXIS   GAUGE 1520mm
	UUS RÕÖBASTEE TELG / GABARIIT 1435mm		NEW TRACK AXIS   GAUGE 1435mm
	PROSPEKTIIVNE RÕÖBASTEE TELG / GABARIIT 1520mm		PROSPECTIVE TRACK AXIS   GAUGE 1520mm
	DEMONTEERITUD TEE		DISMOUNTED TRACK
	PROJEKTEERITUD VALGUSTUSMAST		DESIGNED LIGHTING POLE
	KIUDOPTILINE ANKR JA RESERVI MAST		FIBER OPTIC ANCHOR AND RESERVE POLE
	KASUTUSMAAST		UTILITY POLE
	DEMONTEERITUD KOMMUNAAL LIIN		DISMOUNTED UTILITY LINE
	OLEMASOLEVATE KRAAVIDE OSAS MUUDATUSED VAJALIKUD		CHANGES TO EXISTING DITCH REQUIRED
	POOLITATUD KAABLIKAITSETORUD HDPE Ø 110 mm		PROTECTIVE SPLIT PIPE HDPE Ø 110 mm
	ÜMBERPAIGALDATAVAD MAA-ALUSED KAABLITRASSID		UNDERGROUND CABLE ROUTES FOR RELOCATION
	PROJEKTEERITUD 0,4 kV MAA-ALUNE KAABEL		DESIGN 0,4kV UNDERGROUND CABLE
	PROJEKTEERITUD 20 kV MAA-ALUNE KAABEL		DESIGN 20 kV UNDERGROUND CABLE
PIIRKONNAD JA TSOONID		AREAS AND ZONES	
	KAITSEALA		PROTECTED AREAS
	III KAT. KAITSEALUNE FAUNA		III CAT PROTECTED FAUNA
	III KAT. KAITSEALUSED SEENED JA SAMBLIKUD		III CAT PROTECTED FUNGI AND LICHEN
	III KAT. KAITSEALUSED TAIMED		III CAT PROTECTED PLANTS
	HOOLDATAV SIHTKAITSEVÖÖND		MAINTAINED CONSERVATION ZONE
	PIIRANGUVÖÖND		LIMITED MANAGEMENT ZONE
	NATURA 2000 LINNUALA		NATURA 2000 BIRD SITE
	NATURA 2000 LOODUSALA		NATURA 2000 NATURE SITE
	PÄRANDNIIDUD KAITSTAVATEL ALADEL		SEMI-NATURAL COMMUNITY (KKR)
	MAAPARANDUSEHITISE EESVOOL		ARTIFICIAL RECIPIENT
	MAAPARANDUSSÜSTEEMI REGULEERIV VÕRK		THE REGULATING NETWORK OF A LAND IMPROVEMENT SYSTEM
	MAASTIKUKAITSEALA		LANDSCAPE PROTECTION AREA
	PARK		PARK
	KAITSTAV LOODUSE ÜKSIKOBJEKT		INDIVIDUAL PROTECTED NATURAL OBJECT
	RIIGITEEDE KAITSEVÖÖNDITE PIIRID		BOUNDARIES OF NATIONAL ROAD PROTECTION ZONES




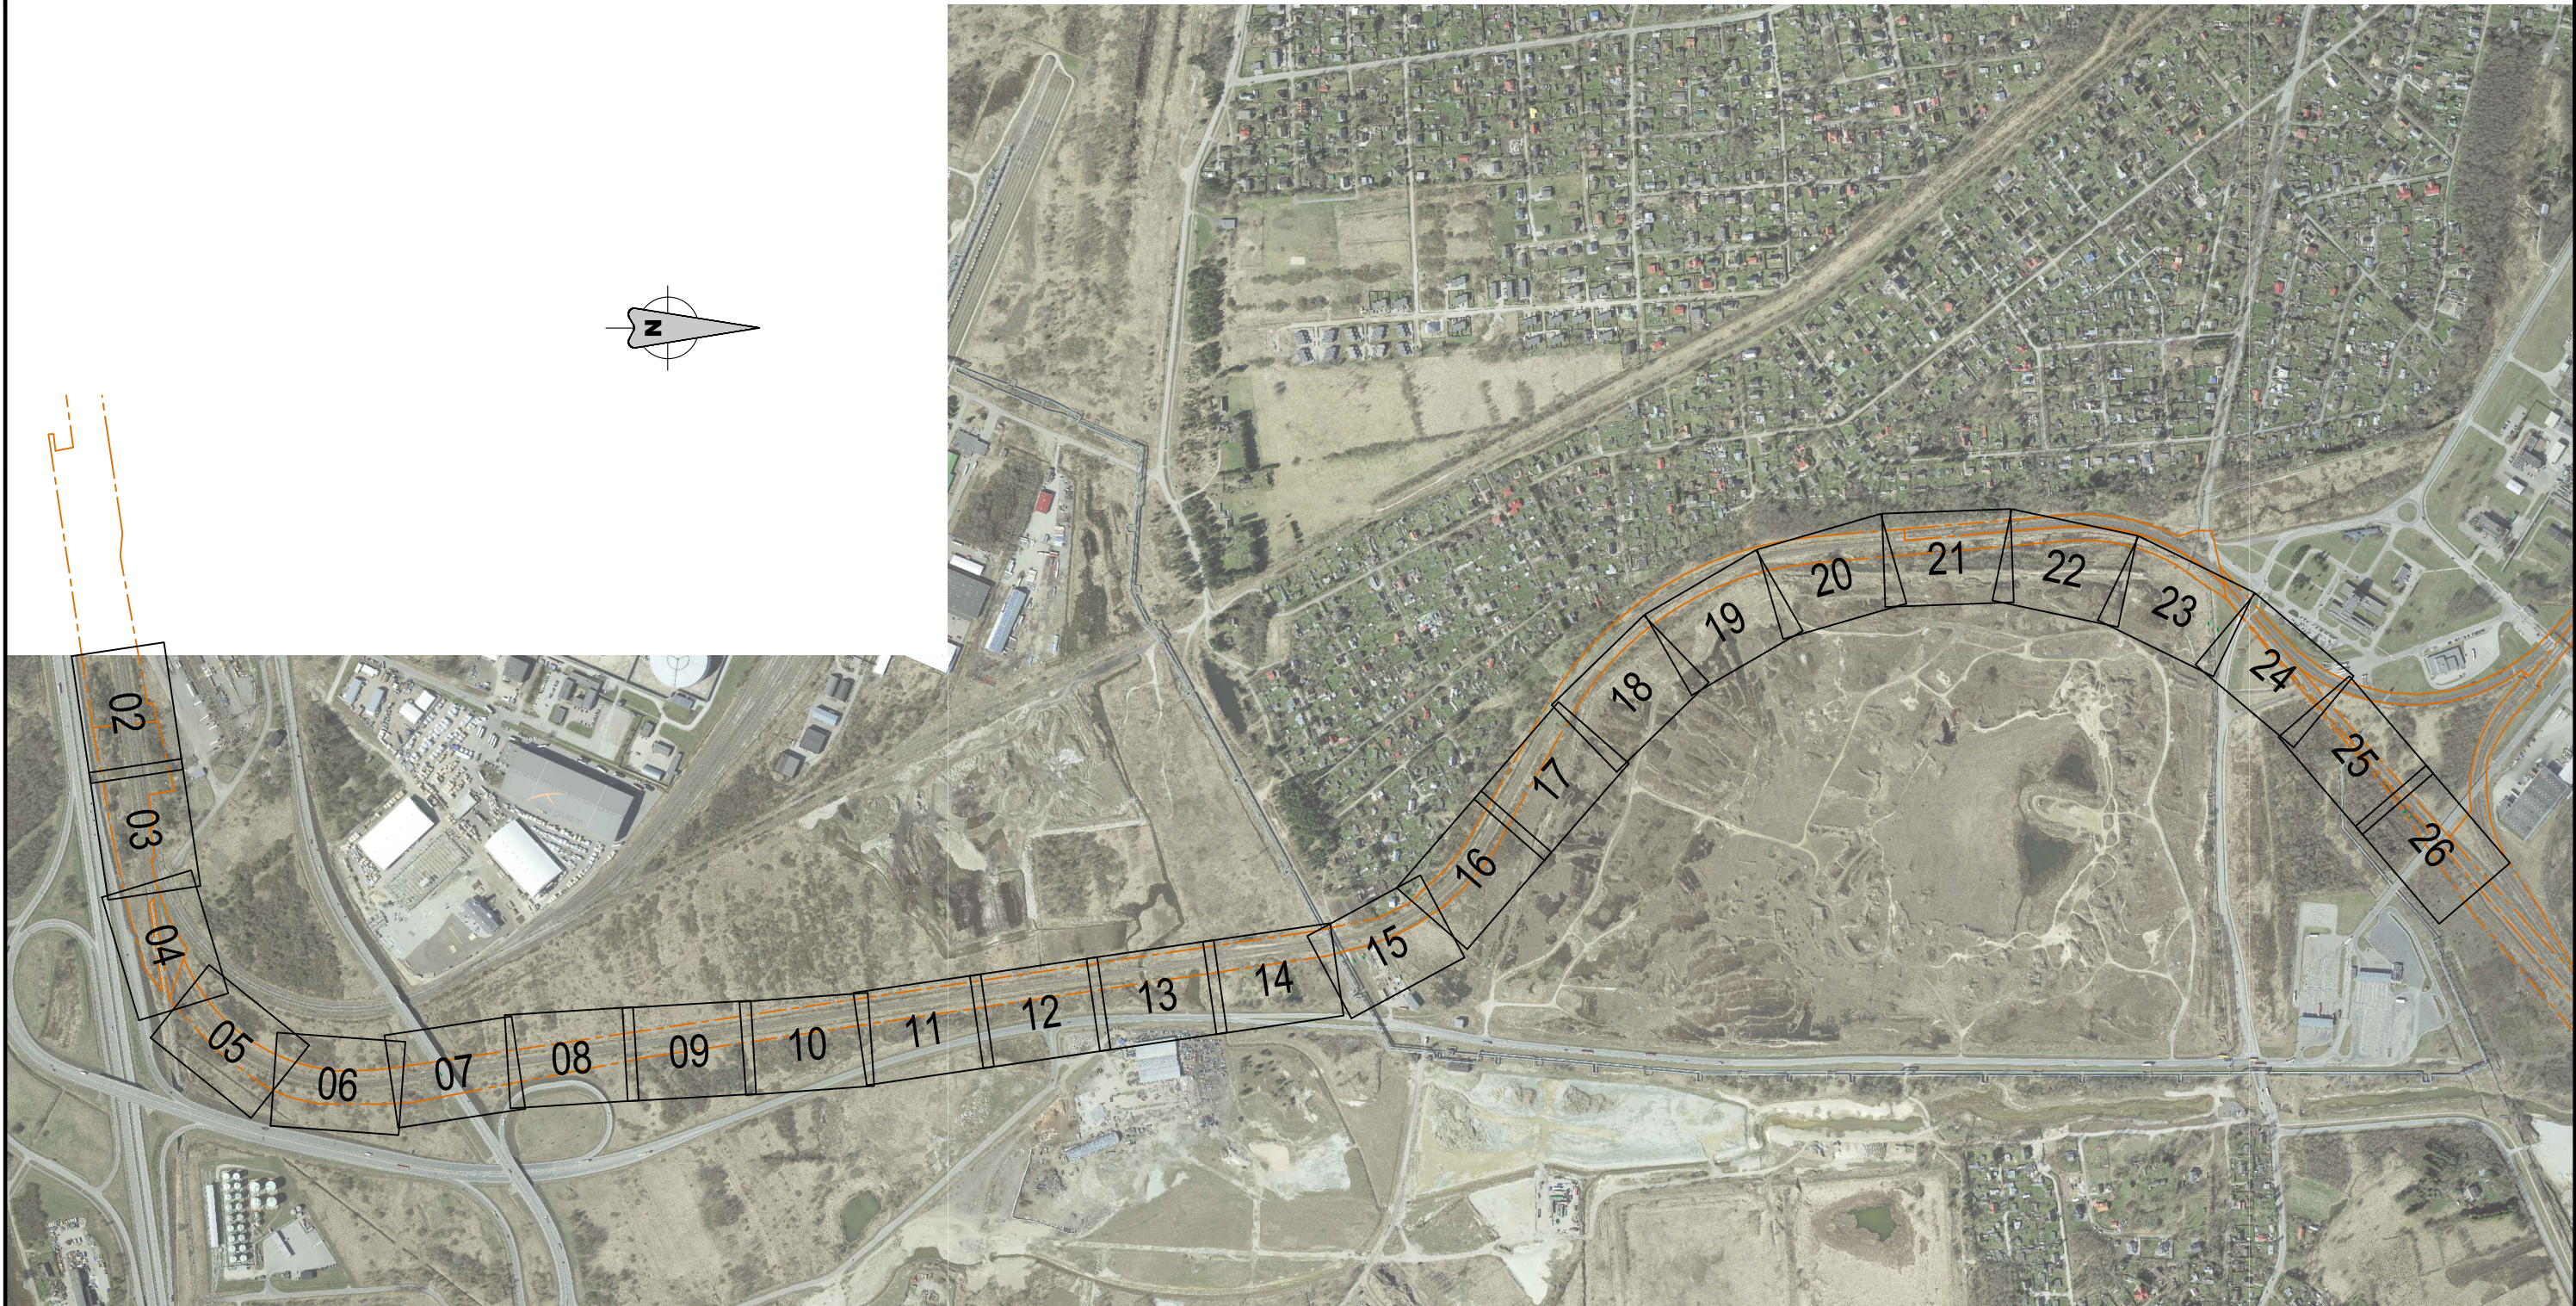


TELLIJA		PROJEKTEERIJ	PROJEKTI NIMI	JOONISE NIMI											
<div> <b>EESTI RAUDTEE</b></div>		<div></div>	EESTI RAUDTEE INFRASTRUKTUURI ELEKTRIFITSEERIMINE	ÜLEMISTE-MUUGA-AEGVIIDU KONTAKTÕHULIINI ASENDIPLAAN MAARDU - MUUGA	Mõõdskala	Projekteeris	Joonised koos	Kontrollis	Koostöölase	06	2025-07-04	MUUDATUSED	VAI	ARL	AGR
					1:10000	PVB	VAI	ARL	AGR	05	2025-03-26	MUUDATUSED	GAK	ARL	AGR
					Algne suurus	Kuupäev	Kuupäev	Kuupäev	Kuupäev	04	2023-08-11	MUUDATUSED	VAI	ARL	AGR
					A3	2025-03-26	2025-03-26	2025-03-26	2025-03-26	03	2023-06-23	MUUDATUSED	GAK	ARL	AGR
					Joonisnumber	1005_EP_AS-4-05_MM-scheme					Lehekülg		Ver.	Kuupäev	Kommentaar
					1		26								





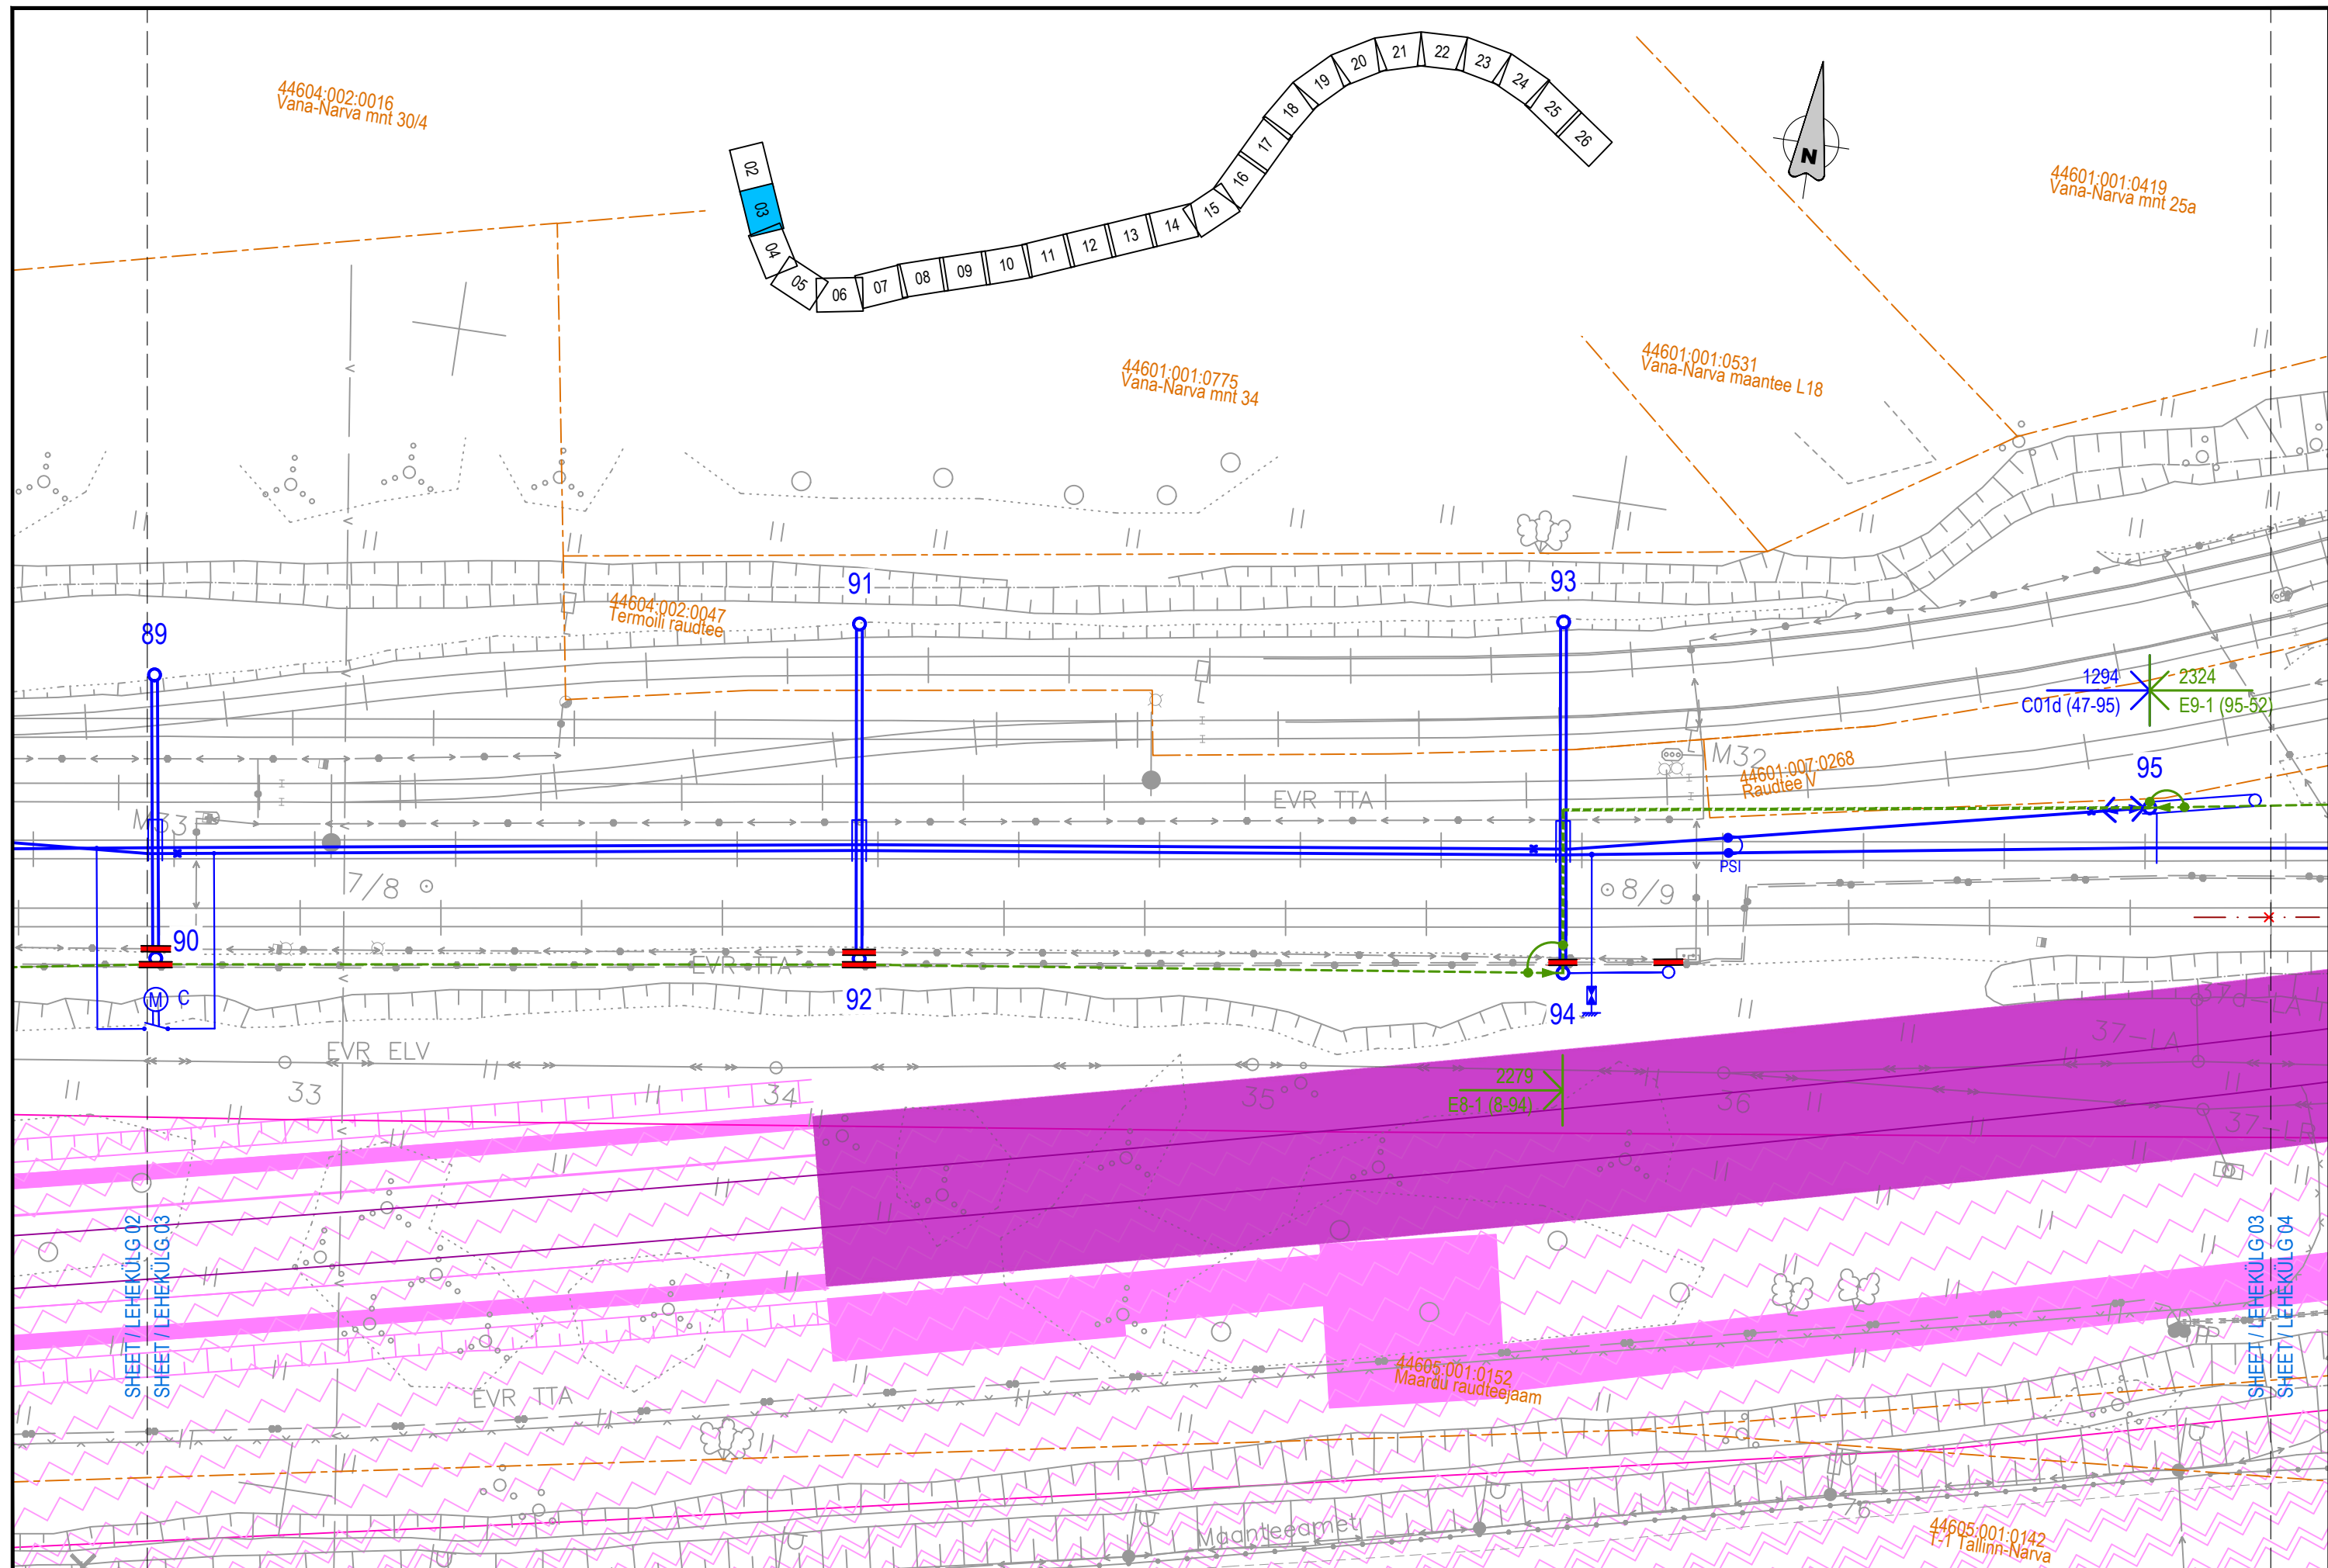




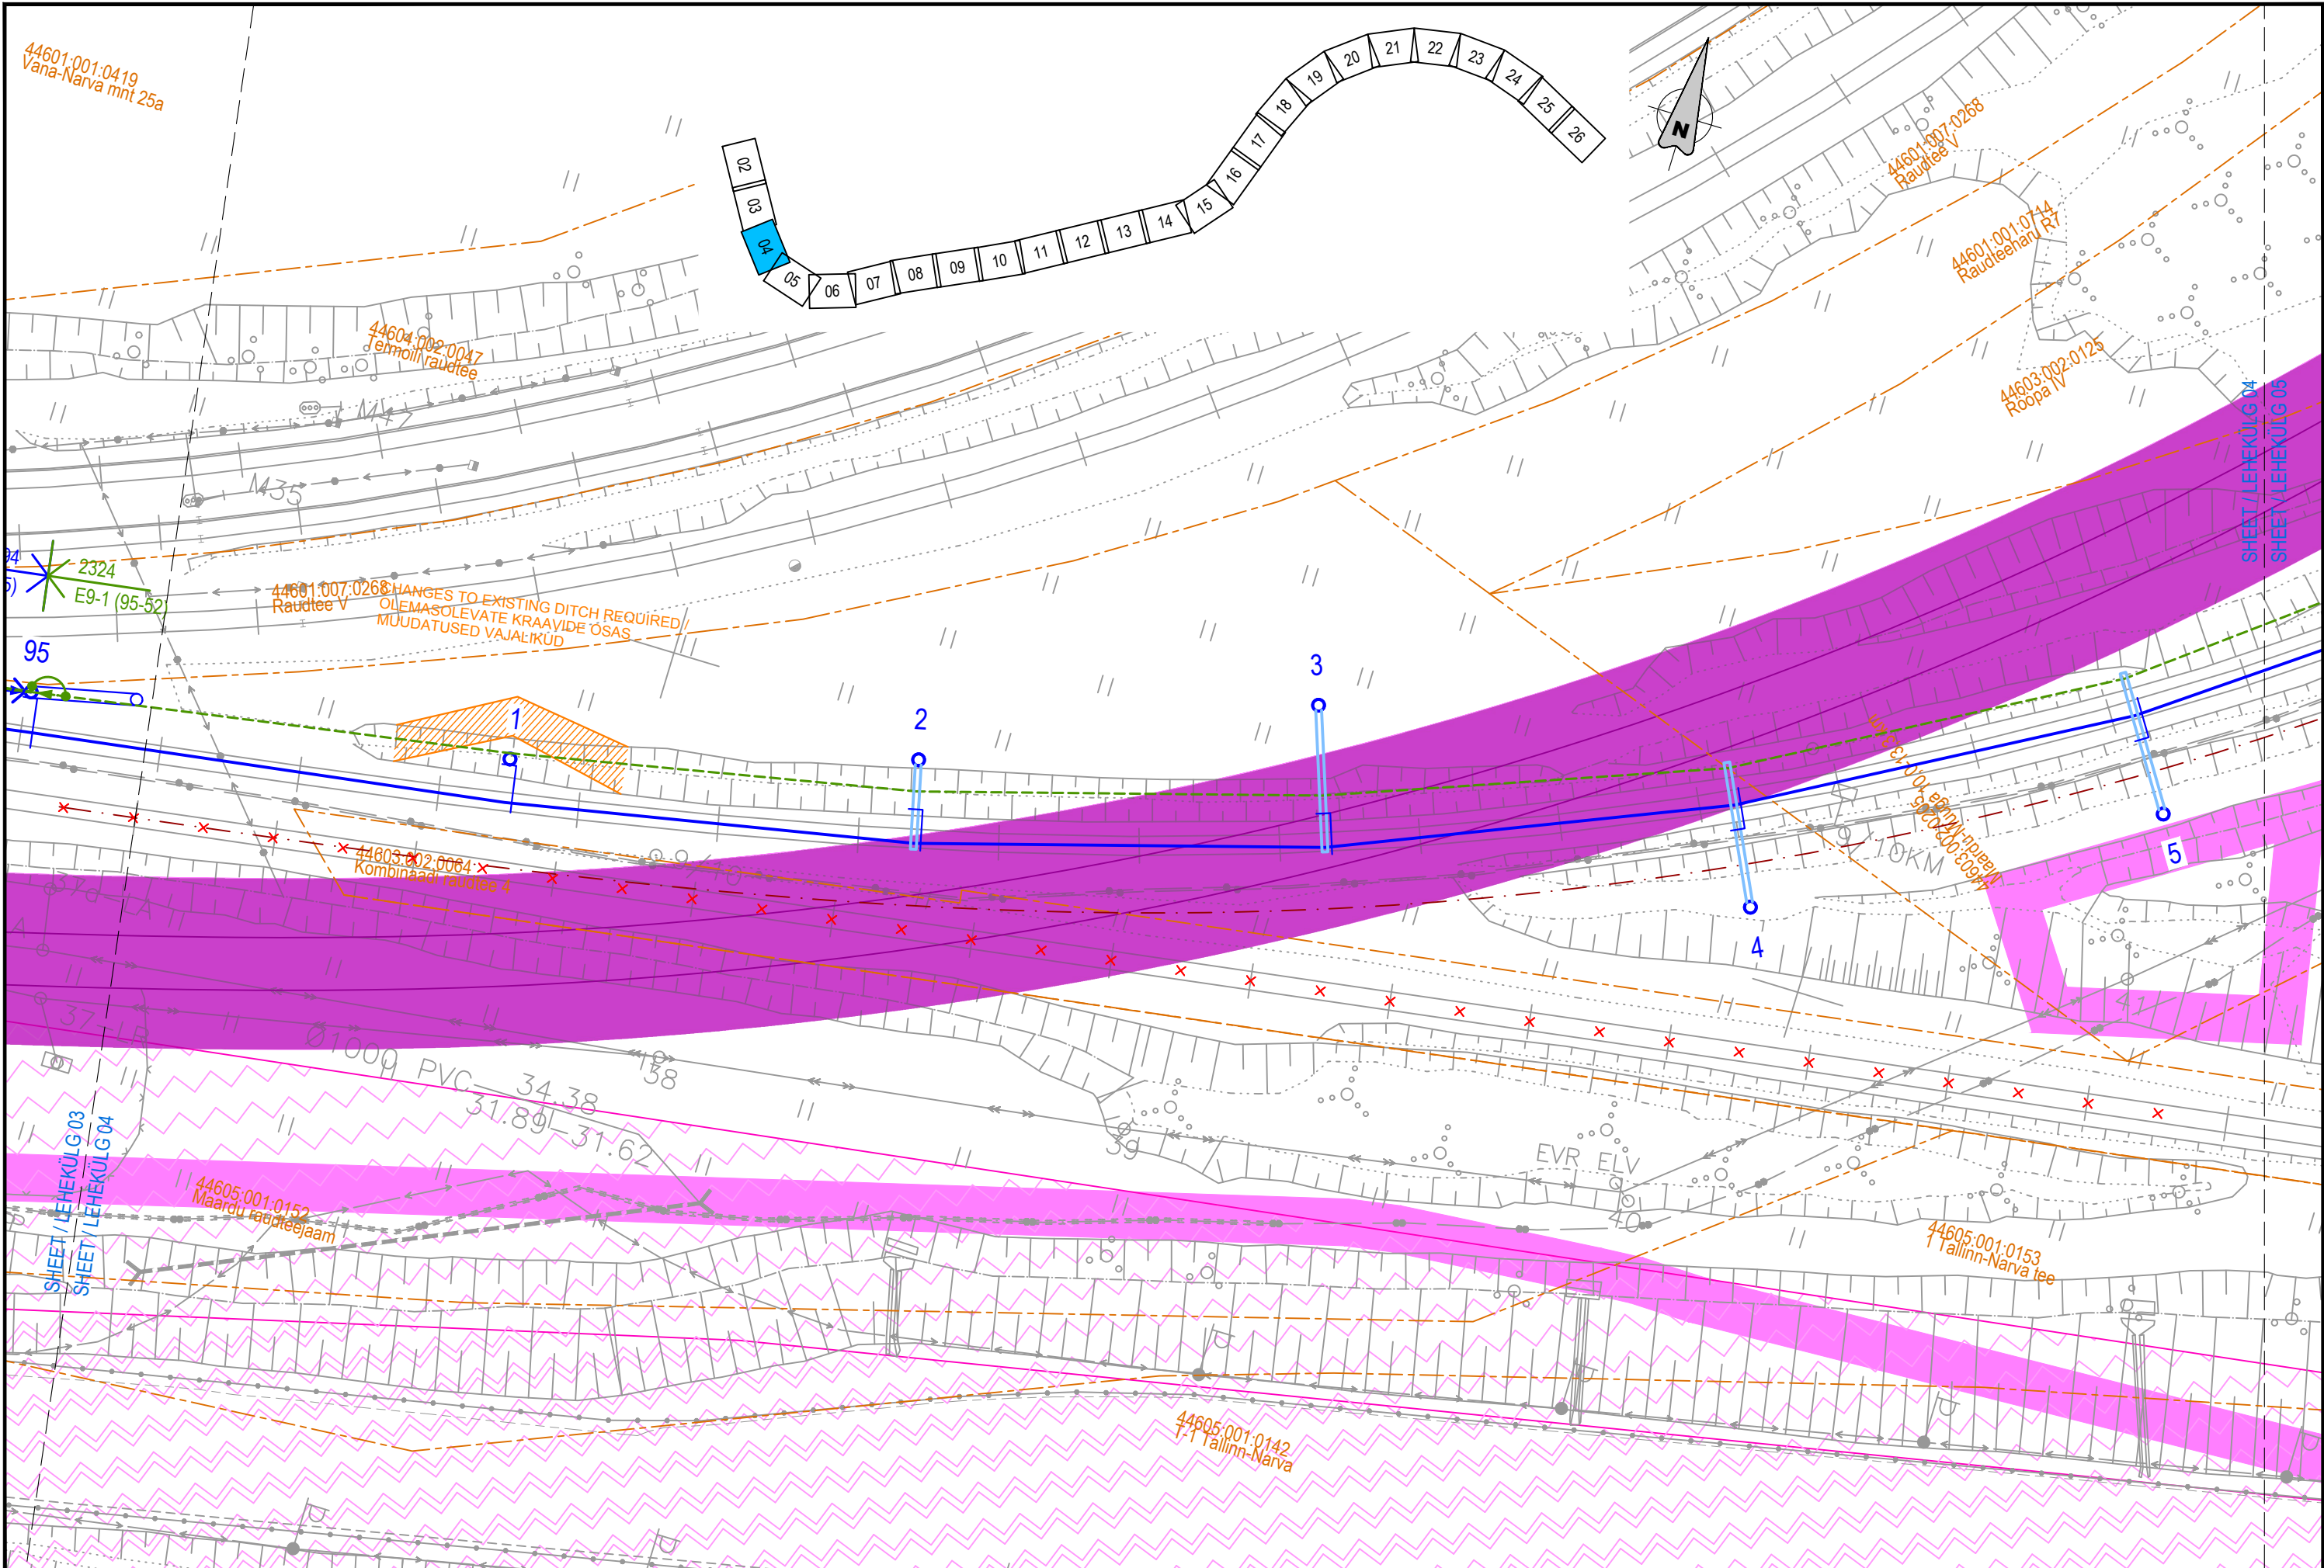


TELLIJAJ  <b>EESTI RAUDTEE</b>	PROJEKTEERIJAJ 	PROJEKTI NIMI EESTI RAUDTEE INFRASTRUKTUURI ELEKTRIFITSEERIMINE	JOONISE NIMI ÜLEMISTE-MUUGA-AEGVIIDU KONTAKTÕHULIINI ASENDIPLAAN MAARDU - MUUGA	Möödkava 1:500	Projekteeris PVB	Joonised koos VAI	Kontrollis ARL	Koostööstas AGR	06	2025-07-04	MUUDATUSED	VAI	ARL	AGR
				Algne suurus A3	Kuupäev 2025-03-26	Kuupäev 2025-03-26	Kuupäev 2025-03-26	Kuupäev 2025-03-26	05	2025-03-26	MUUDATUSED	GAK	ARL	AGR
				Joonisnumber				Lehekülg	04	2023-08-11	MUUDATUSED	VAI	ARL	AGR
				1005_EP_AS-4-05_MM-asend					03	2023-06-23	MUUDATUSED	GAK	ARL	AGR
				Ver.	Kuupäev	Kommentaar		Projekt	Kontroll	Koost.				



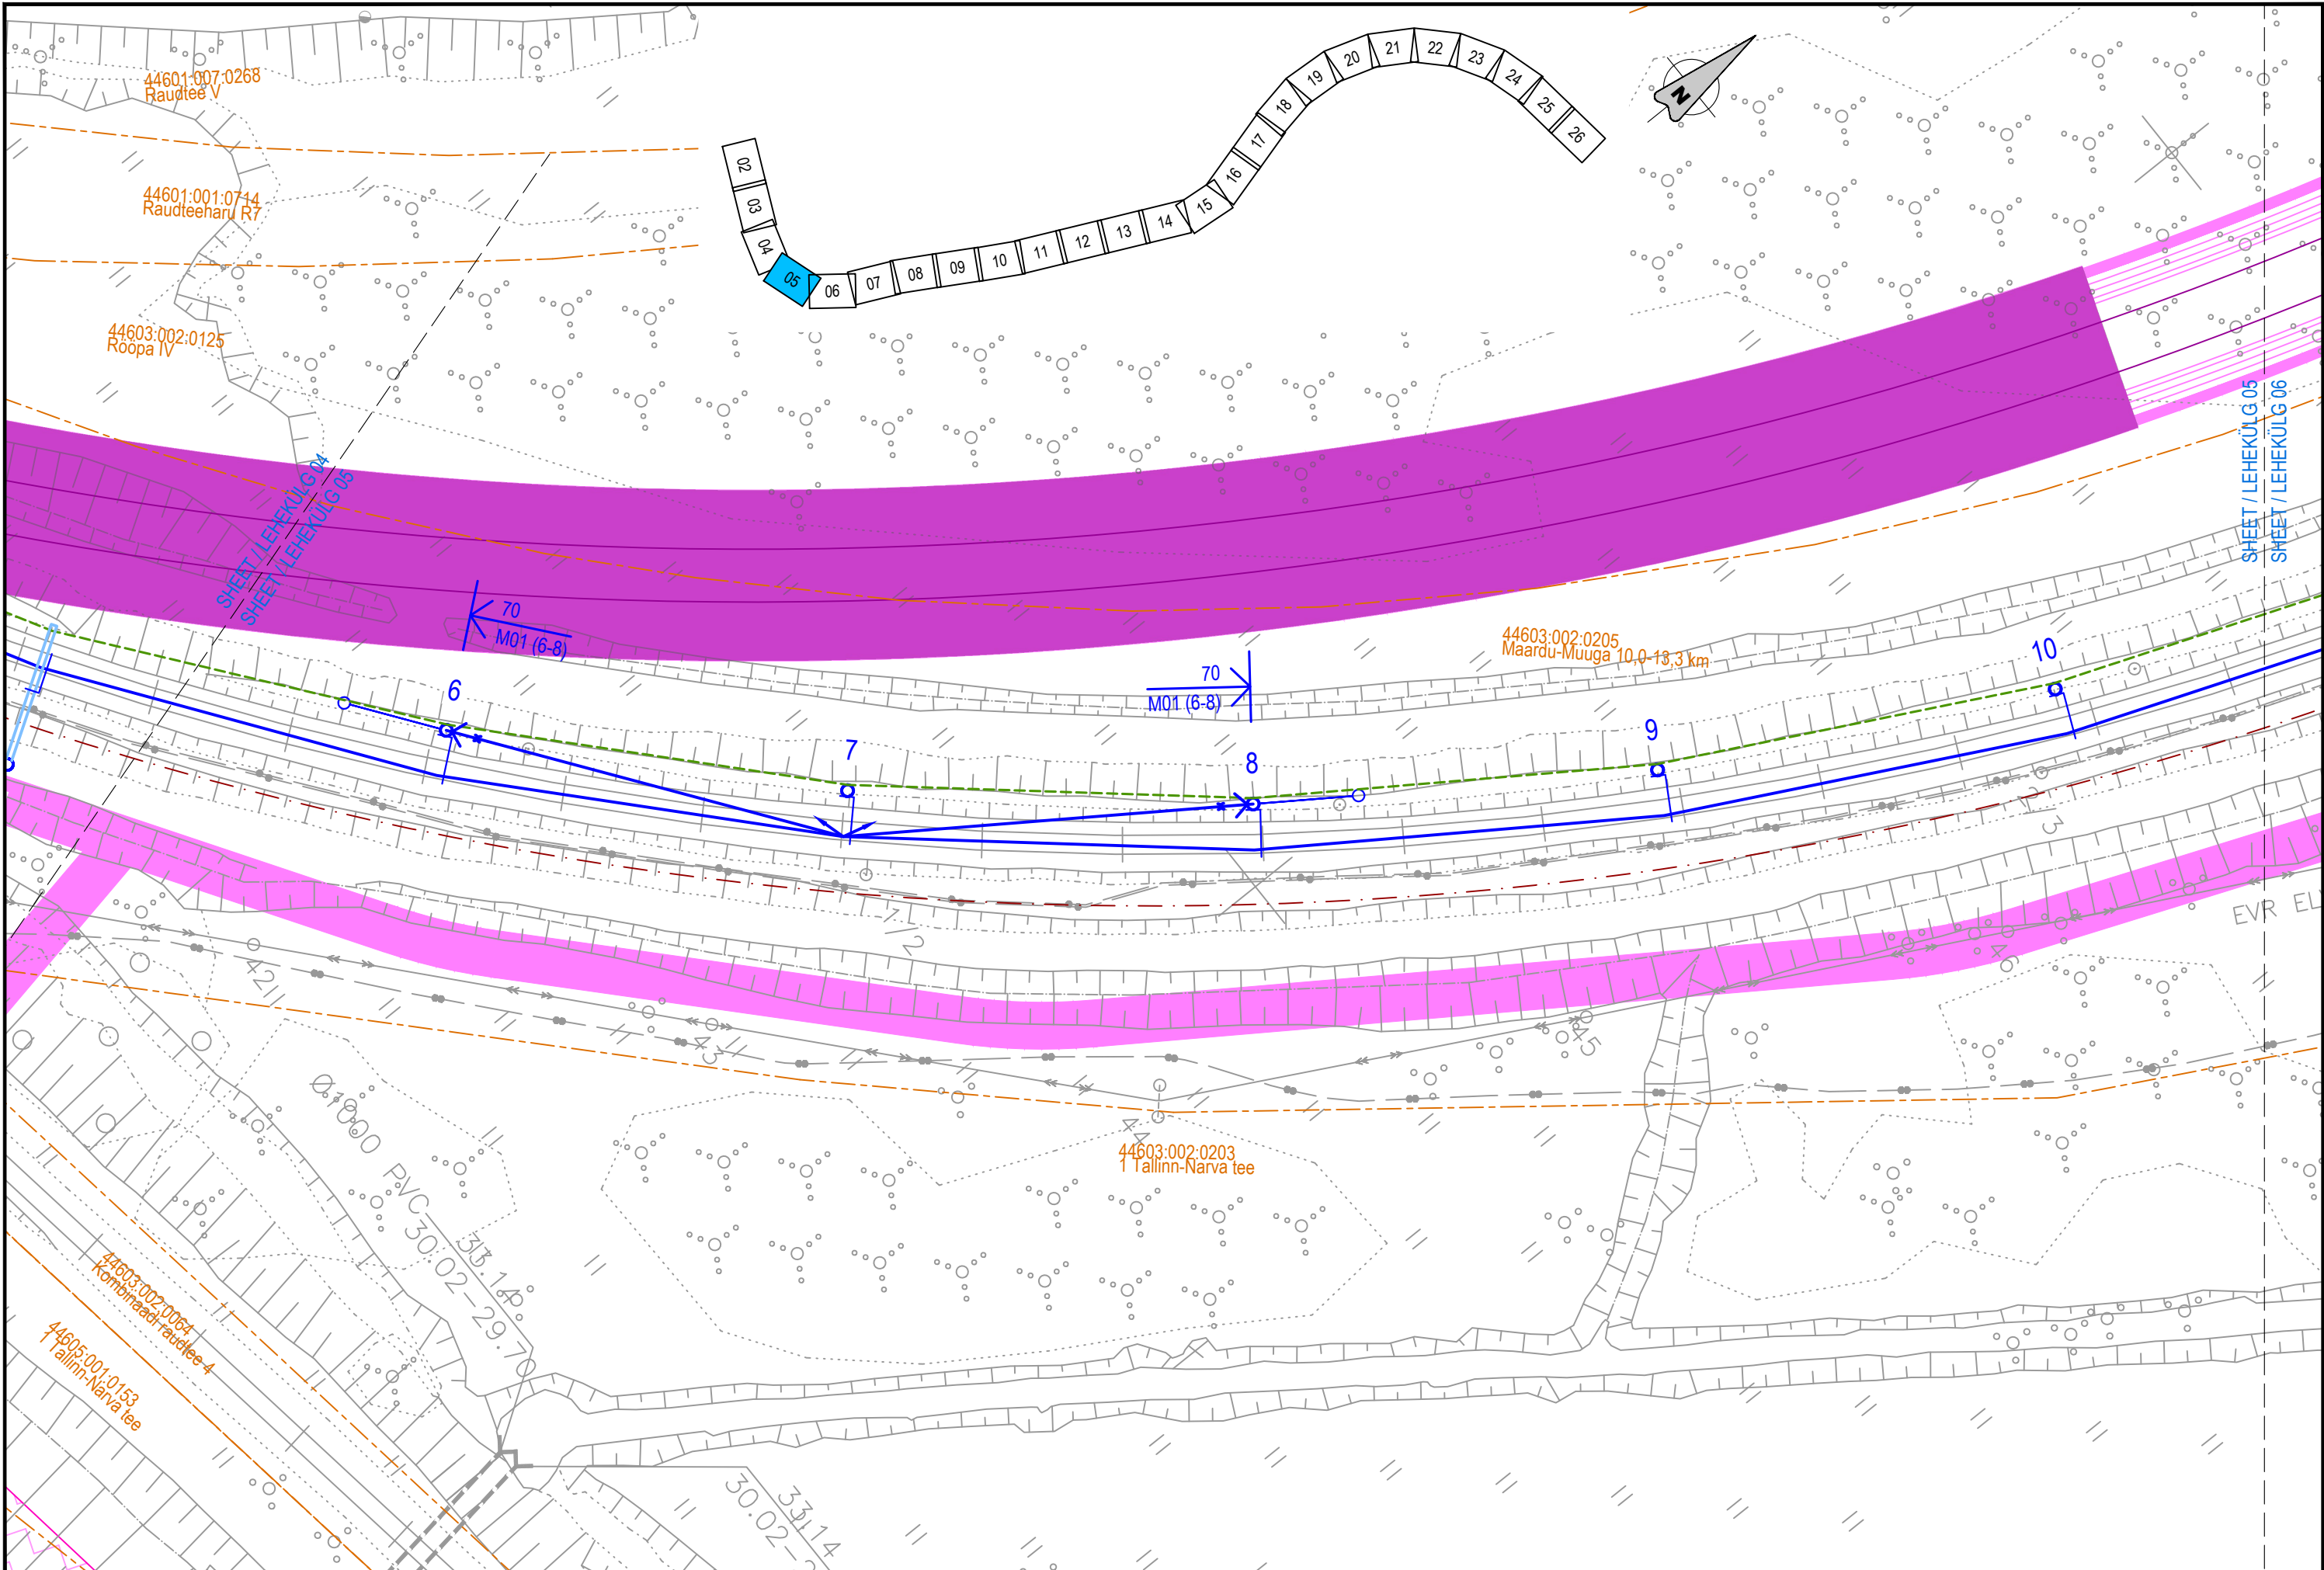

TELLIJAJ		PROJEKTEERIJAJ		PROJEKTI NIMIJ		JOONISE NIMIJ		Mõõkava		Projekteeris		Joonised koos		Kontrollis		Koostööstas		06		MUUDATUSED		VAI		ARL		AGR	
 <b>EESTI RAUDTEE</b>				EESTI RAUDTEE INFRASTRUKTUURI ELEKTRIFITSEERIMINE		ÜLEMISTE-MUUGA-AEGVIIDU KONTAKTÕHULIINI ASENDIPLAAN MAARDU - MUUGA		1:500		PVB		VAI		ARL		AGR		06		2025-07-04							
								Algne suurus		Kuupäev		Kuupäev		Kuupäev		Kuupäev		05		2025-03-26		MUUDATUSED		GAK		ARL	
								A3		2025-03-26		2025-03-26		2025-03-26		2025-03-26		04		2023-08-11		MUUDATUSED		VAI		ARL	
								Joonisnumber								Lehekülg		03		2023-06-23		MUUDATUSED		GAK		ARL	
								1005_EP_AS-4-05_MM-asend								5		26		Ver.		Kuupäev		Kommentaar		Projekt	



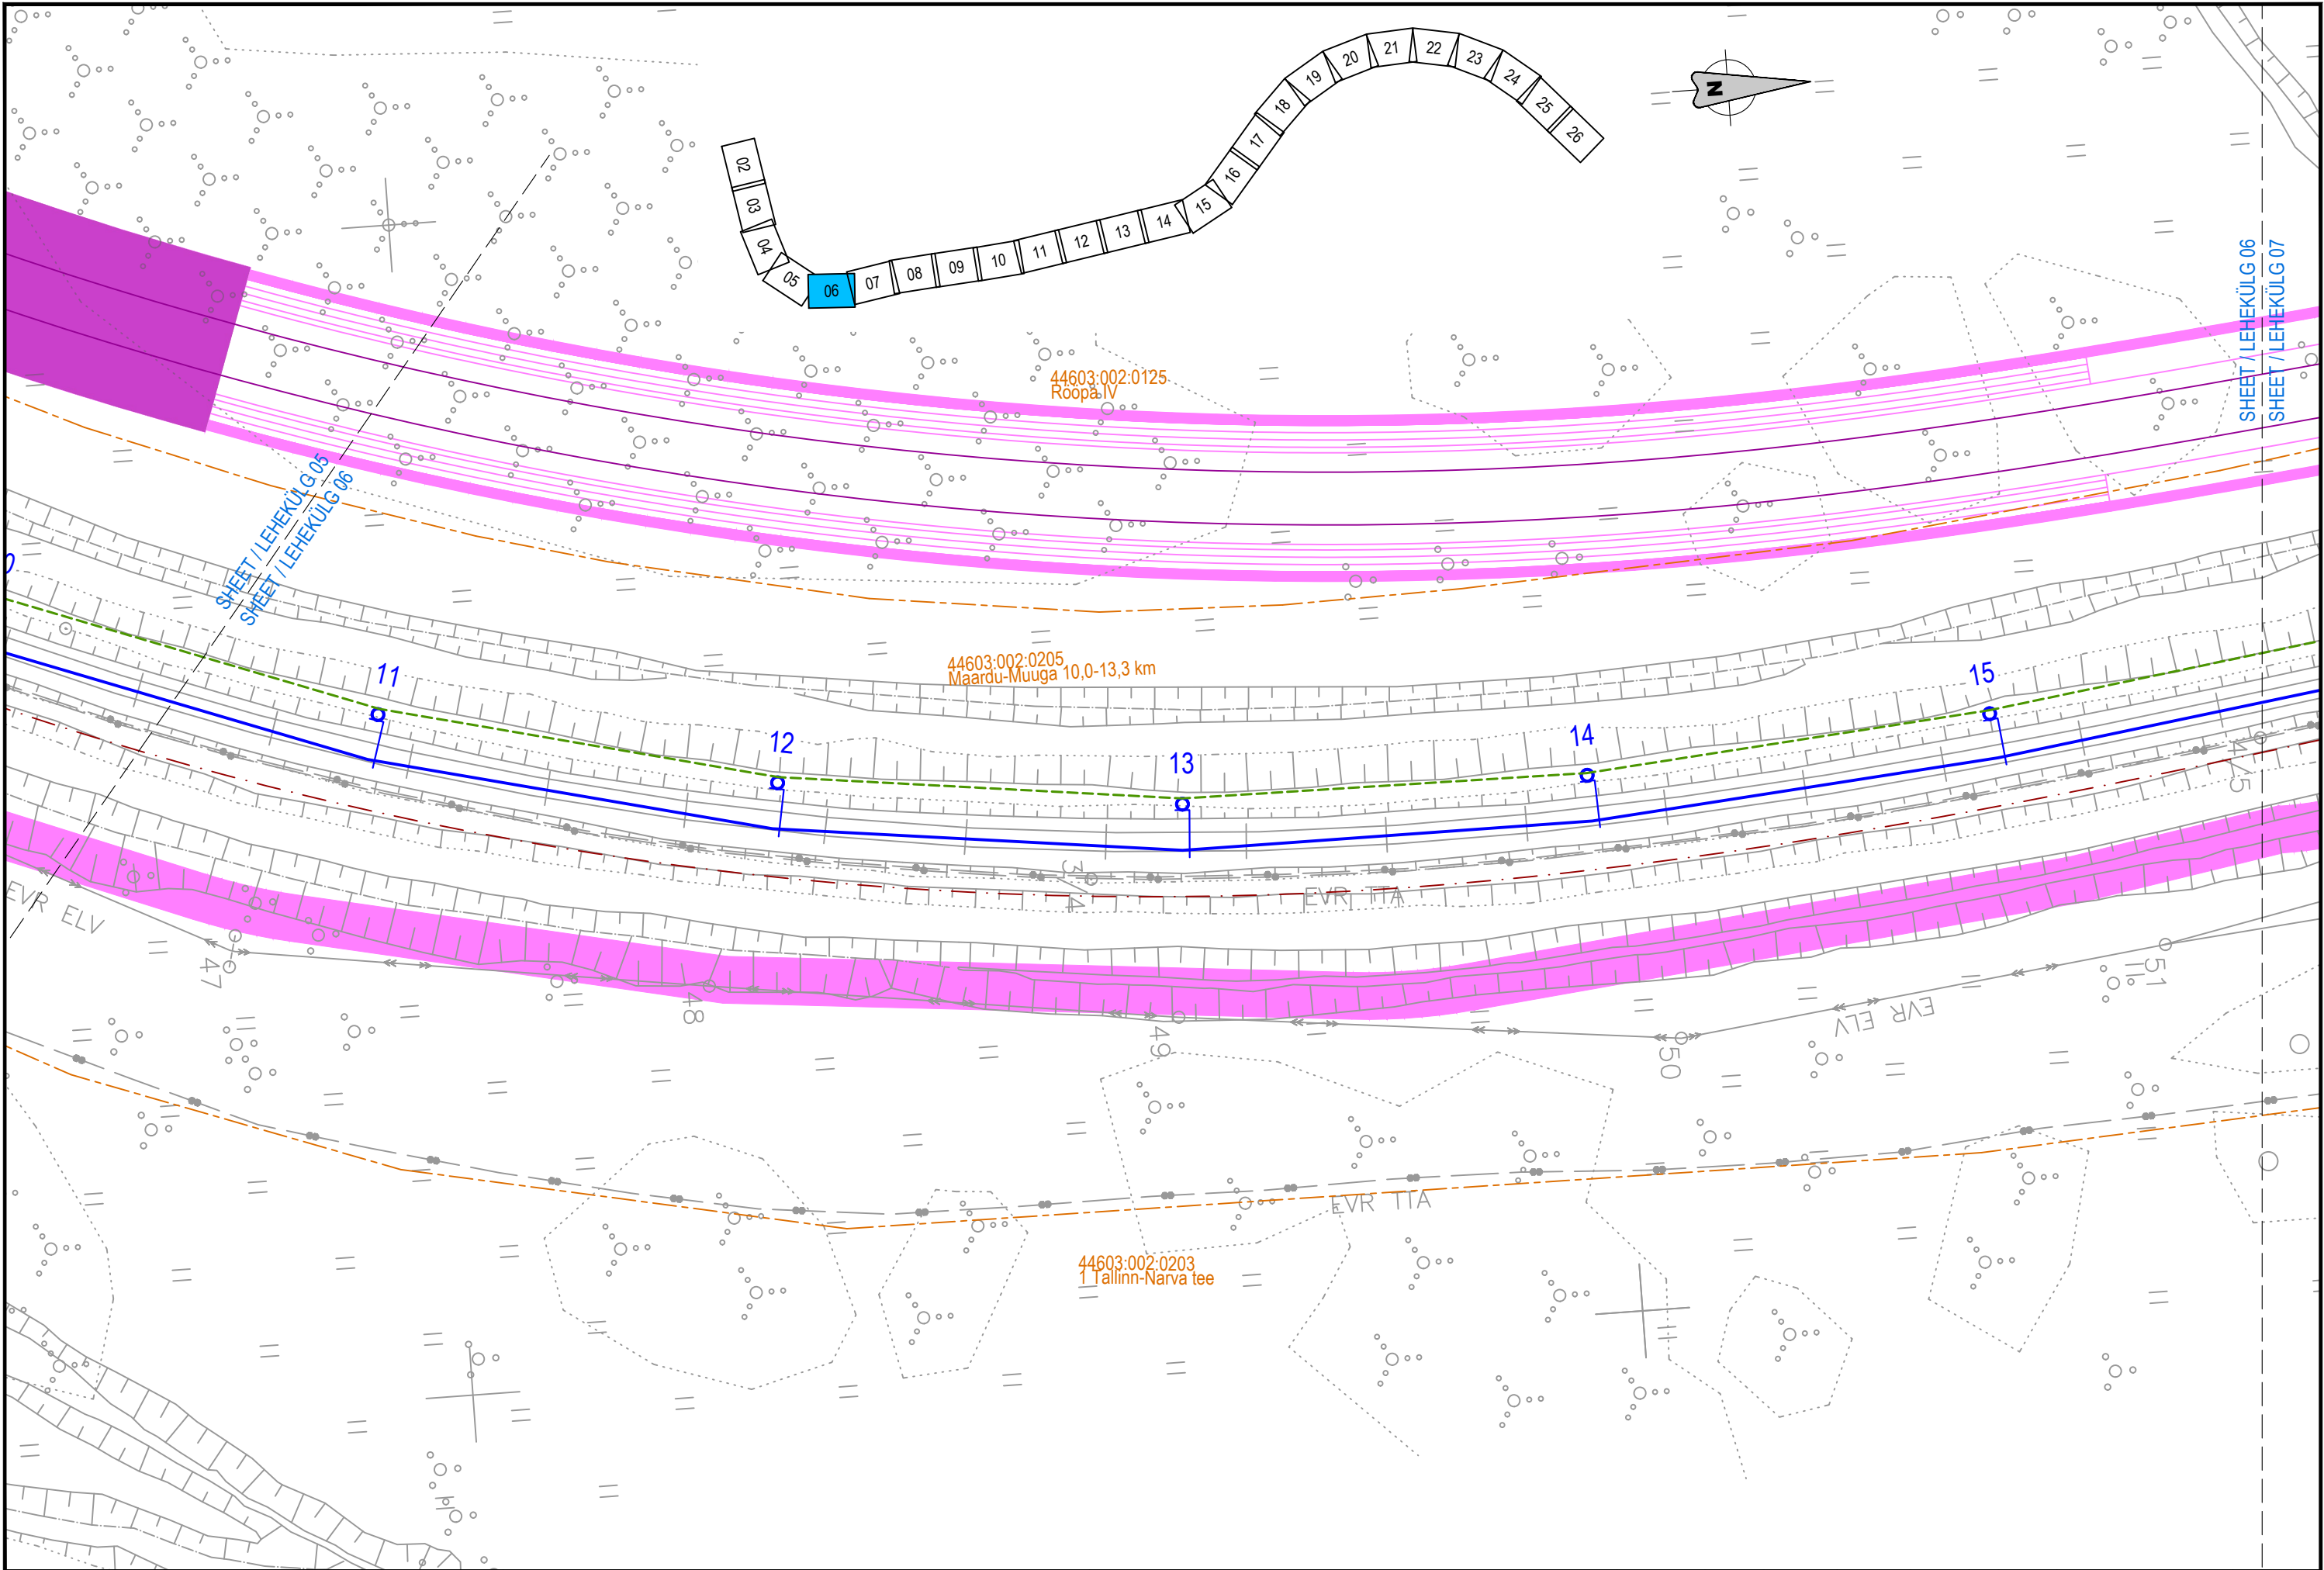

TELLIJA

**EESTI RAUDTEE**

PROJEKTEERIJAJ



PROJEKTI NIMI


EESTI RAUDTEE  
INFRASTRUKTUURI  
ELEKTRIFITSEERIMINE

JOONISE NIMI

ÜLEMISTE-MUUGA-AEGVIIDU  
KONTAKTÕHULIINI ASENDIPLAAN  
MAARDU - MUUGA


Mõõdikava	Projekteeris	Joonistatud koos	Kontrollis	Koostöölase	06	2025-07-04	MUUDATUSED	VAI	ARL	AGR		
1:500	PVB	VAI	ARL	AGR	05	2025-03-26	MUUDATUSED	GAK	ARL	AGR		
Algne suurus	Kuupäev	Kuupäev	Kuupäev	Kuupäev	04	2023-08-11	MUUDATUSED	VAI	ARL	AGR		
A3	2025-03-26	2025-03-26	2025-03-26	2025-03-26	03	2023-06-23	MUUDATUSED	GAK	ARL	AGR		
Joonisnumber	1005_EP_AS-4-05_MM-asend				Lehekülg							
					6	26	Ver.	Kuupäev	Kommentaar	Projekt	Kontroll	Koostöo



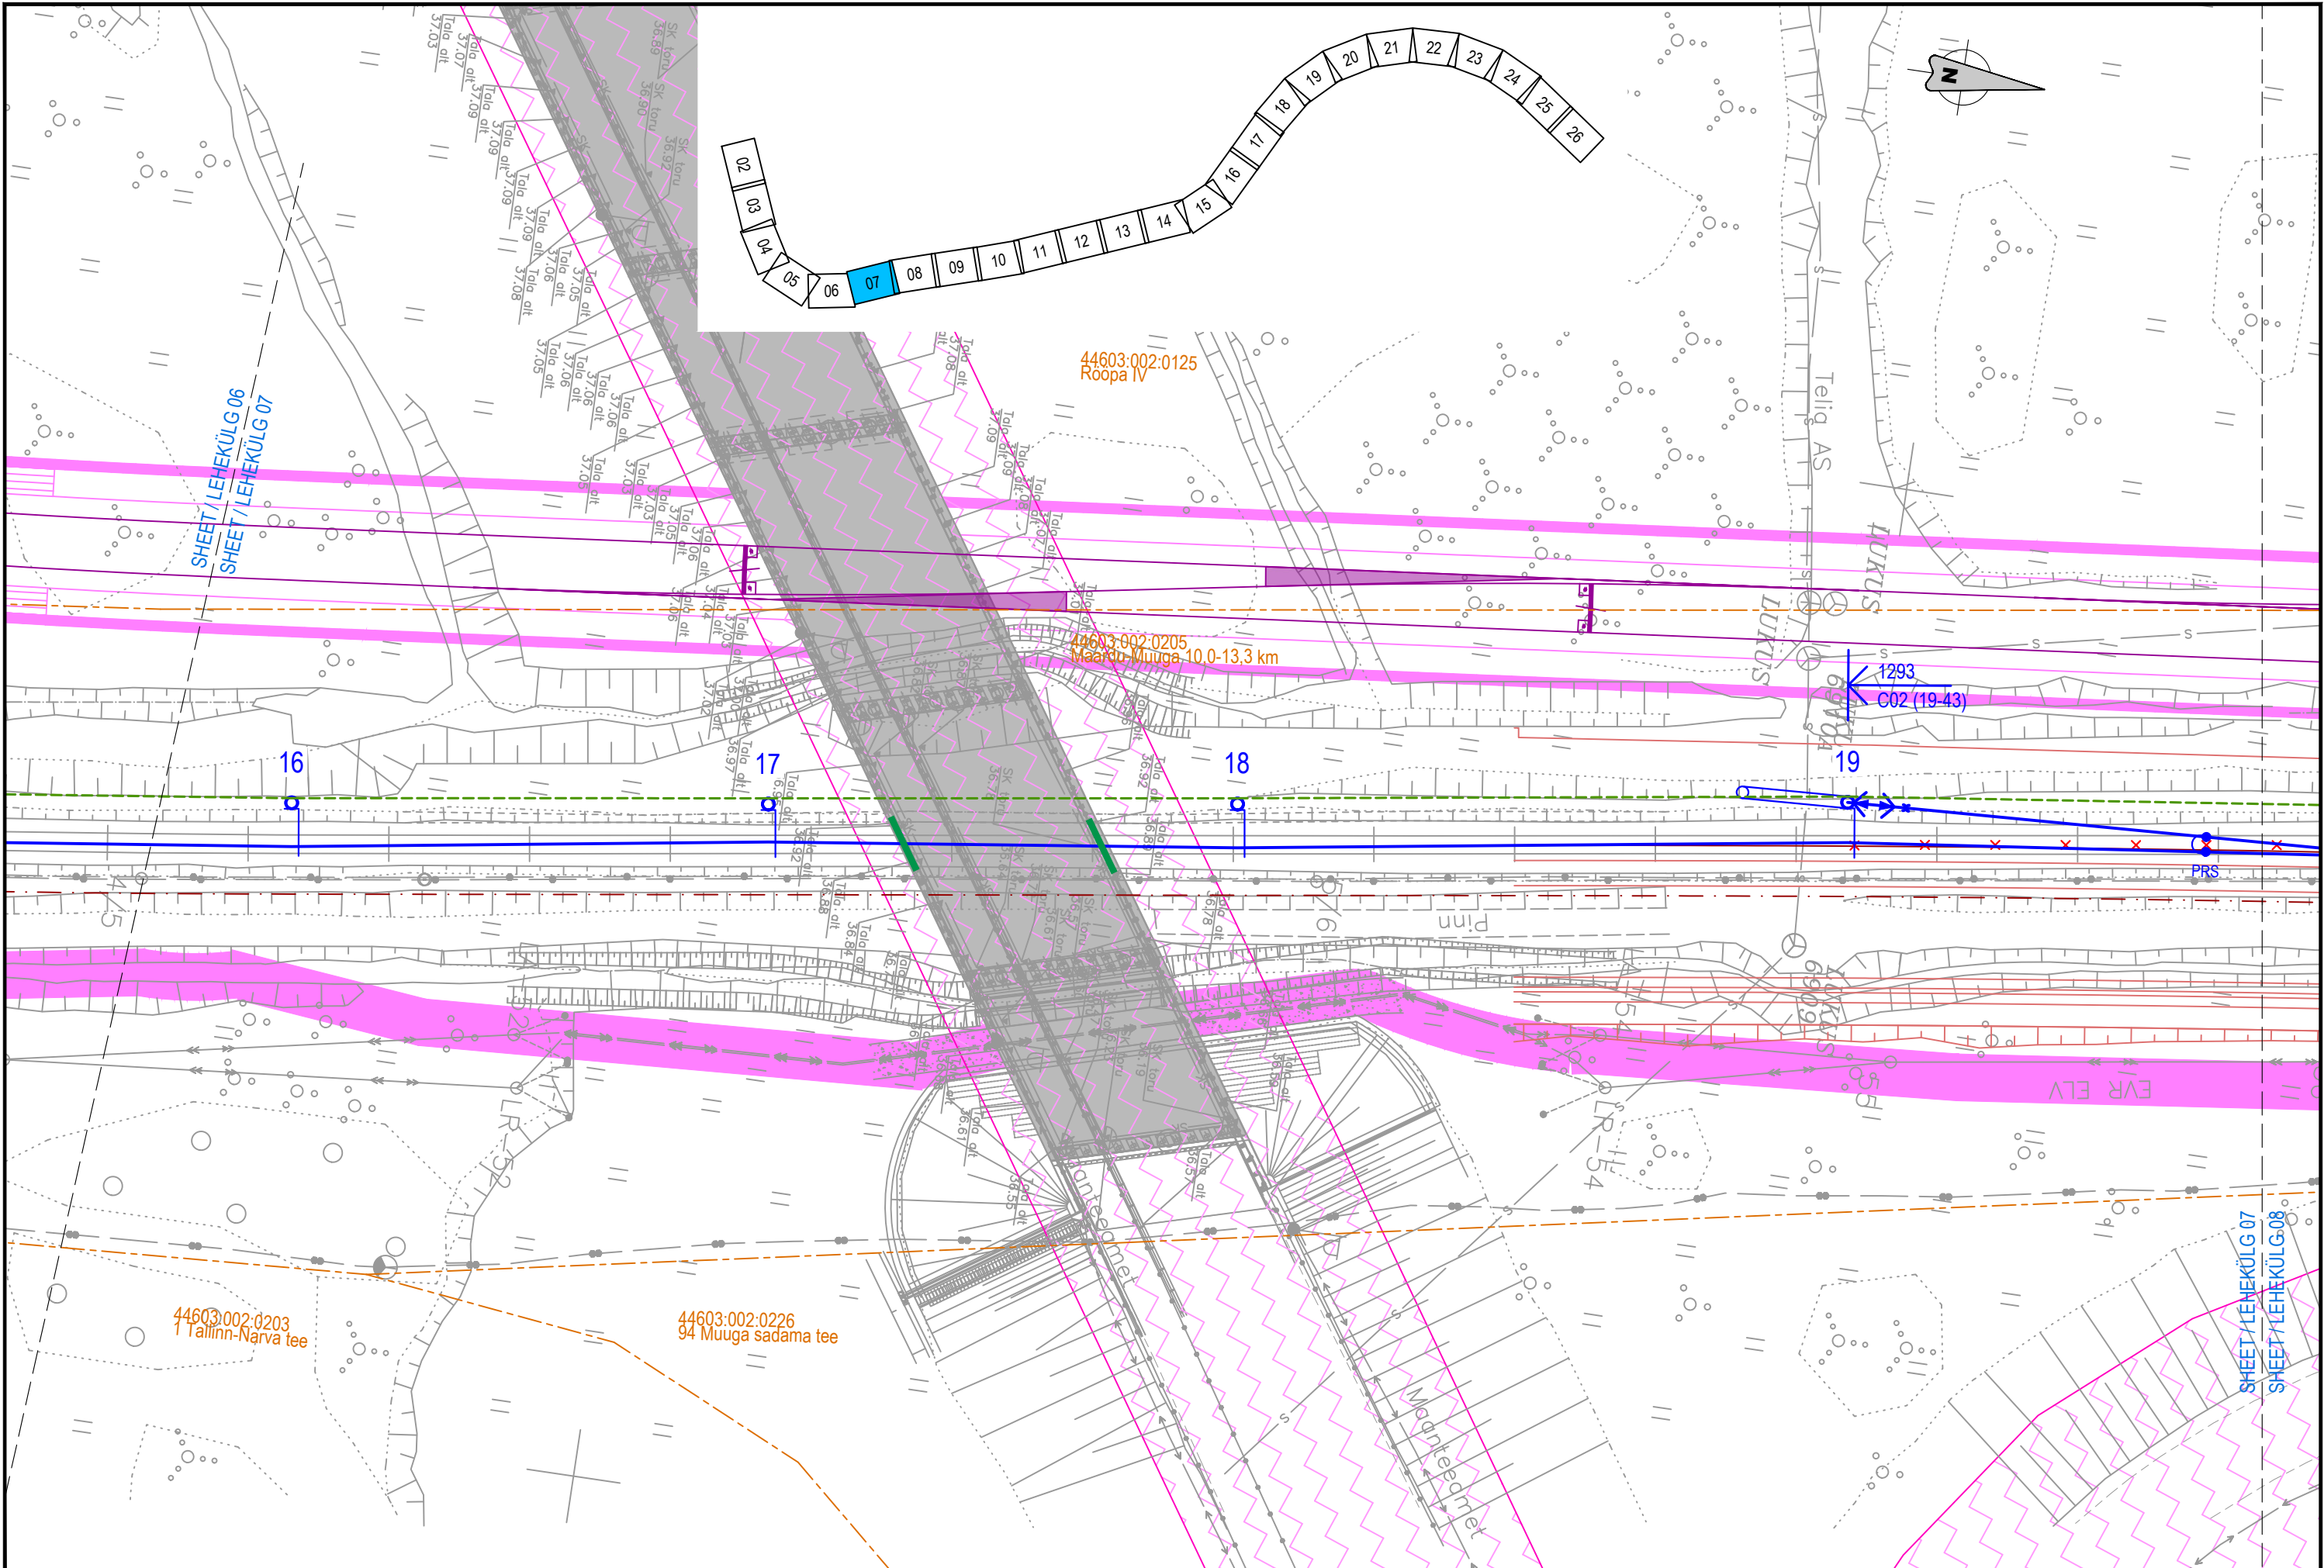

<div>TELLIJA</div> <div> <b>EESTI RAUDTEE</b></div>	<div>PROJEKTEERIJAJ</div> <div></div>	<div>PROJEKTI NIMI</div> <div>EESTI RAUDTEE INFRASTRUKTUURI ELEKTRIFITSEERIMINE</div>	<div>JOONISE NIMI</div> <div>ÜLEMISTE-MUUGA-AEGVIIDU KONTAKTÕHULIINI ASENDIPLAAN MAARDU - MUUGA</div>	Mõõtkava		1:500	Projekteeris	PVB	Joonised koos	VAI	Kontrollis	ARL	Koostööstas	AGR	06	2025-07-04	MUUDATUSED	VAI	ARL	AGR
				Algne suurus		Kuupäev	2025-03-26	Kuupäev	2025-03-26	Kuupäev	2025-03-26	Kuupäev	2025-03-26	05	2025-03-26	MUUDATUSED	GAK	ARL	AGR	
				Joonisnumber		A3						Lehekülg		04	2023-08-11	MUUDATUSED	VAI	ARL	AGR	
														03	2023-06-23	MUUDATUSED	GAK	ARL	AGR	
				1005_EP_AS-4-05_MM-asend										7	26	Ver.	Kuupäev	Kommentaar	Projekt	Kontroll



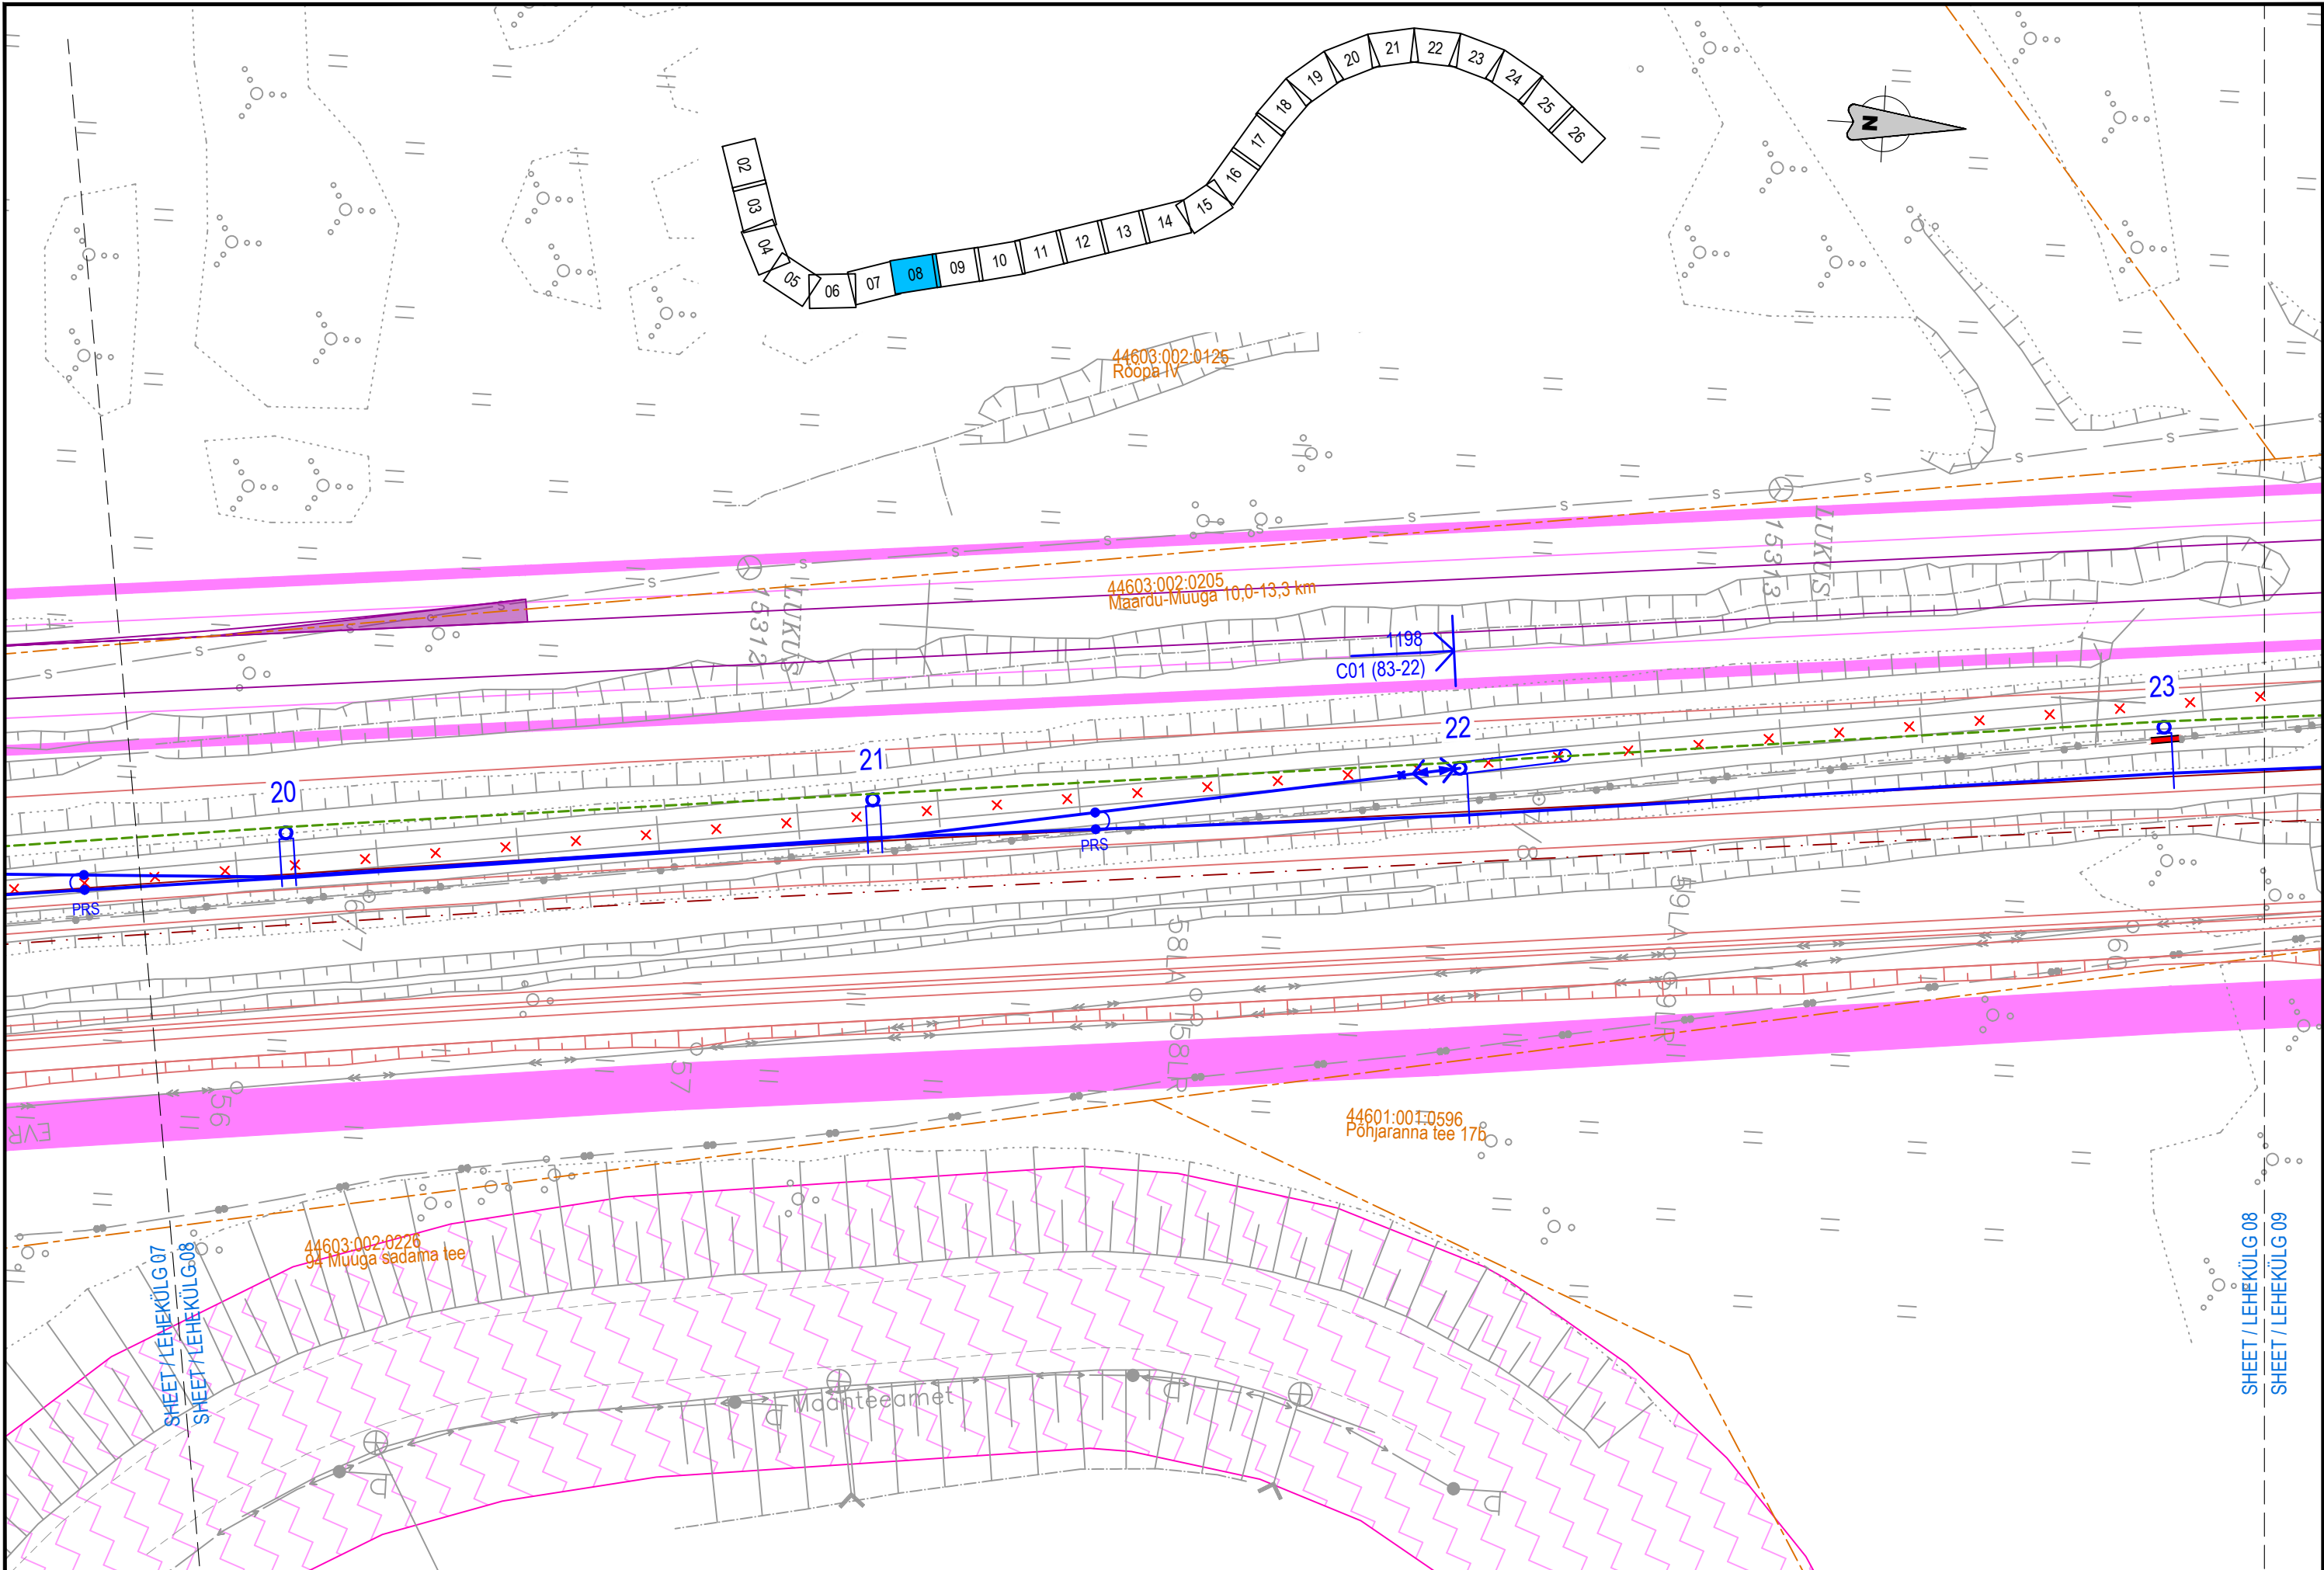


<div>TELLIJA</div> <div> <b>EESTI RAUDTEE</b></div>	<div>PROJEKTEERIJAL</div> <div></div>	<div>PROJEKTI NIMI</div> <div>EESTI RAUDTEE INFRASTRUKTUURI ELEKTRIFITSEERIMINE</div>	<div>JOONISE NIMI</div> <div>ÜLEMISTE-MUUGA-AEGVIIDU KONTAKTÕHULIINI ASENDIPLAAN MAARDU - MUUGA</div>	Mõõtkava		Projekteeris	Joonised koos	Kontrollis	Koostöölase	06	2025-07-04	MUUDATUSED	VAI	ARL	AGR
				1:500		PVB	VAI	ARL	AGR	05	2025-03-26	MUUDATUSED	GAK	ARL	AGR
				Algne suurus		Kuupäev	Kuupäev	Kuupäev	Kuupäev	04	2023-08-11	MUUDATUSED	VAI	ARL	AGR
				A3		2025-03-26	2025-03-26	2025-03-26	2025-03-26	03	2023-06-23	MUUDATUSED	GAK	ARL	AGR
				Joonisnumber		1005_EP_AS-4-05_MM-asend				Lehekülg		8	26	Ver.	Kuupäev








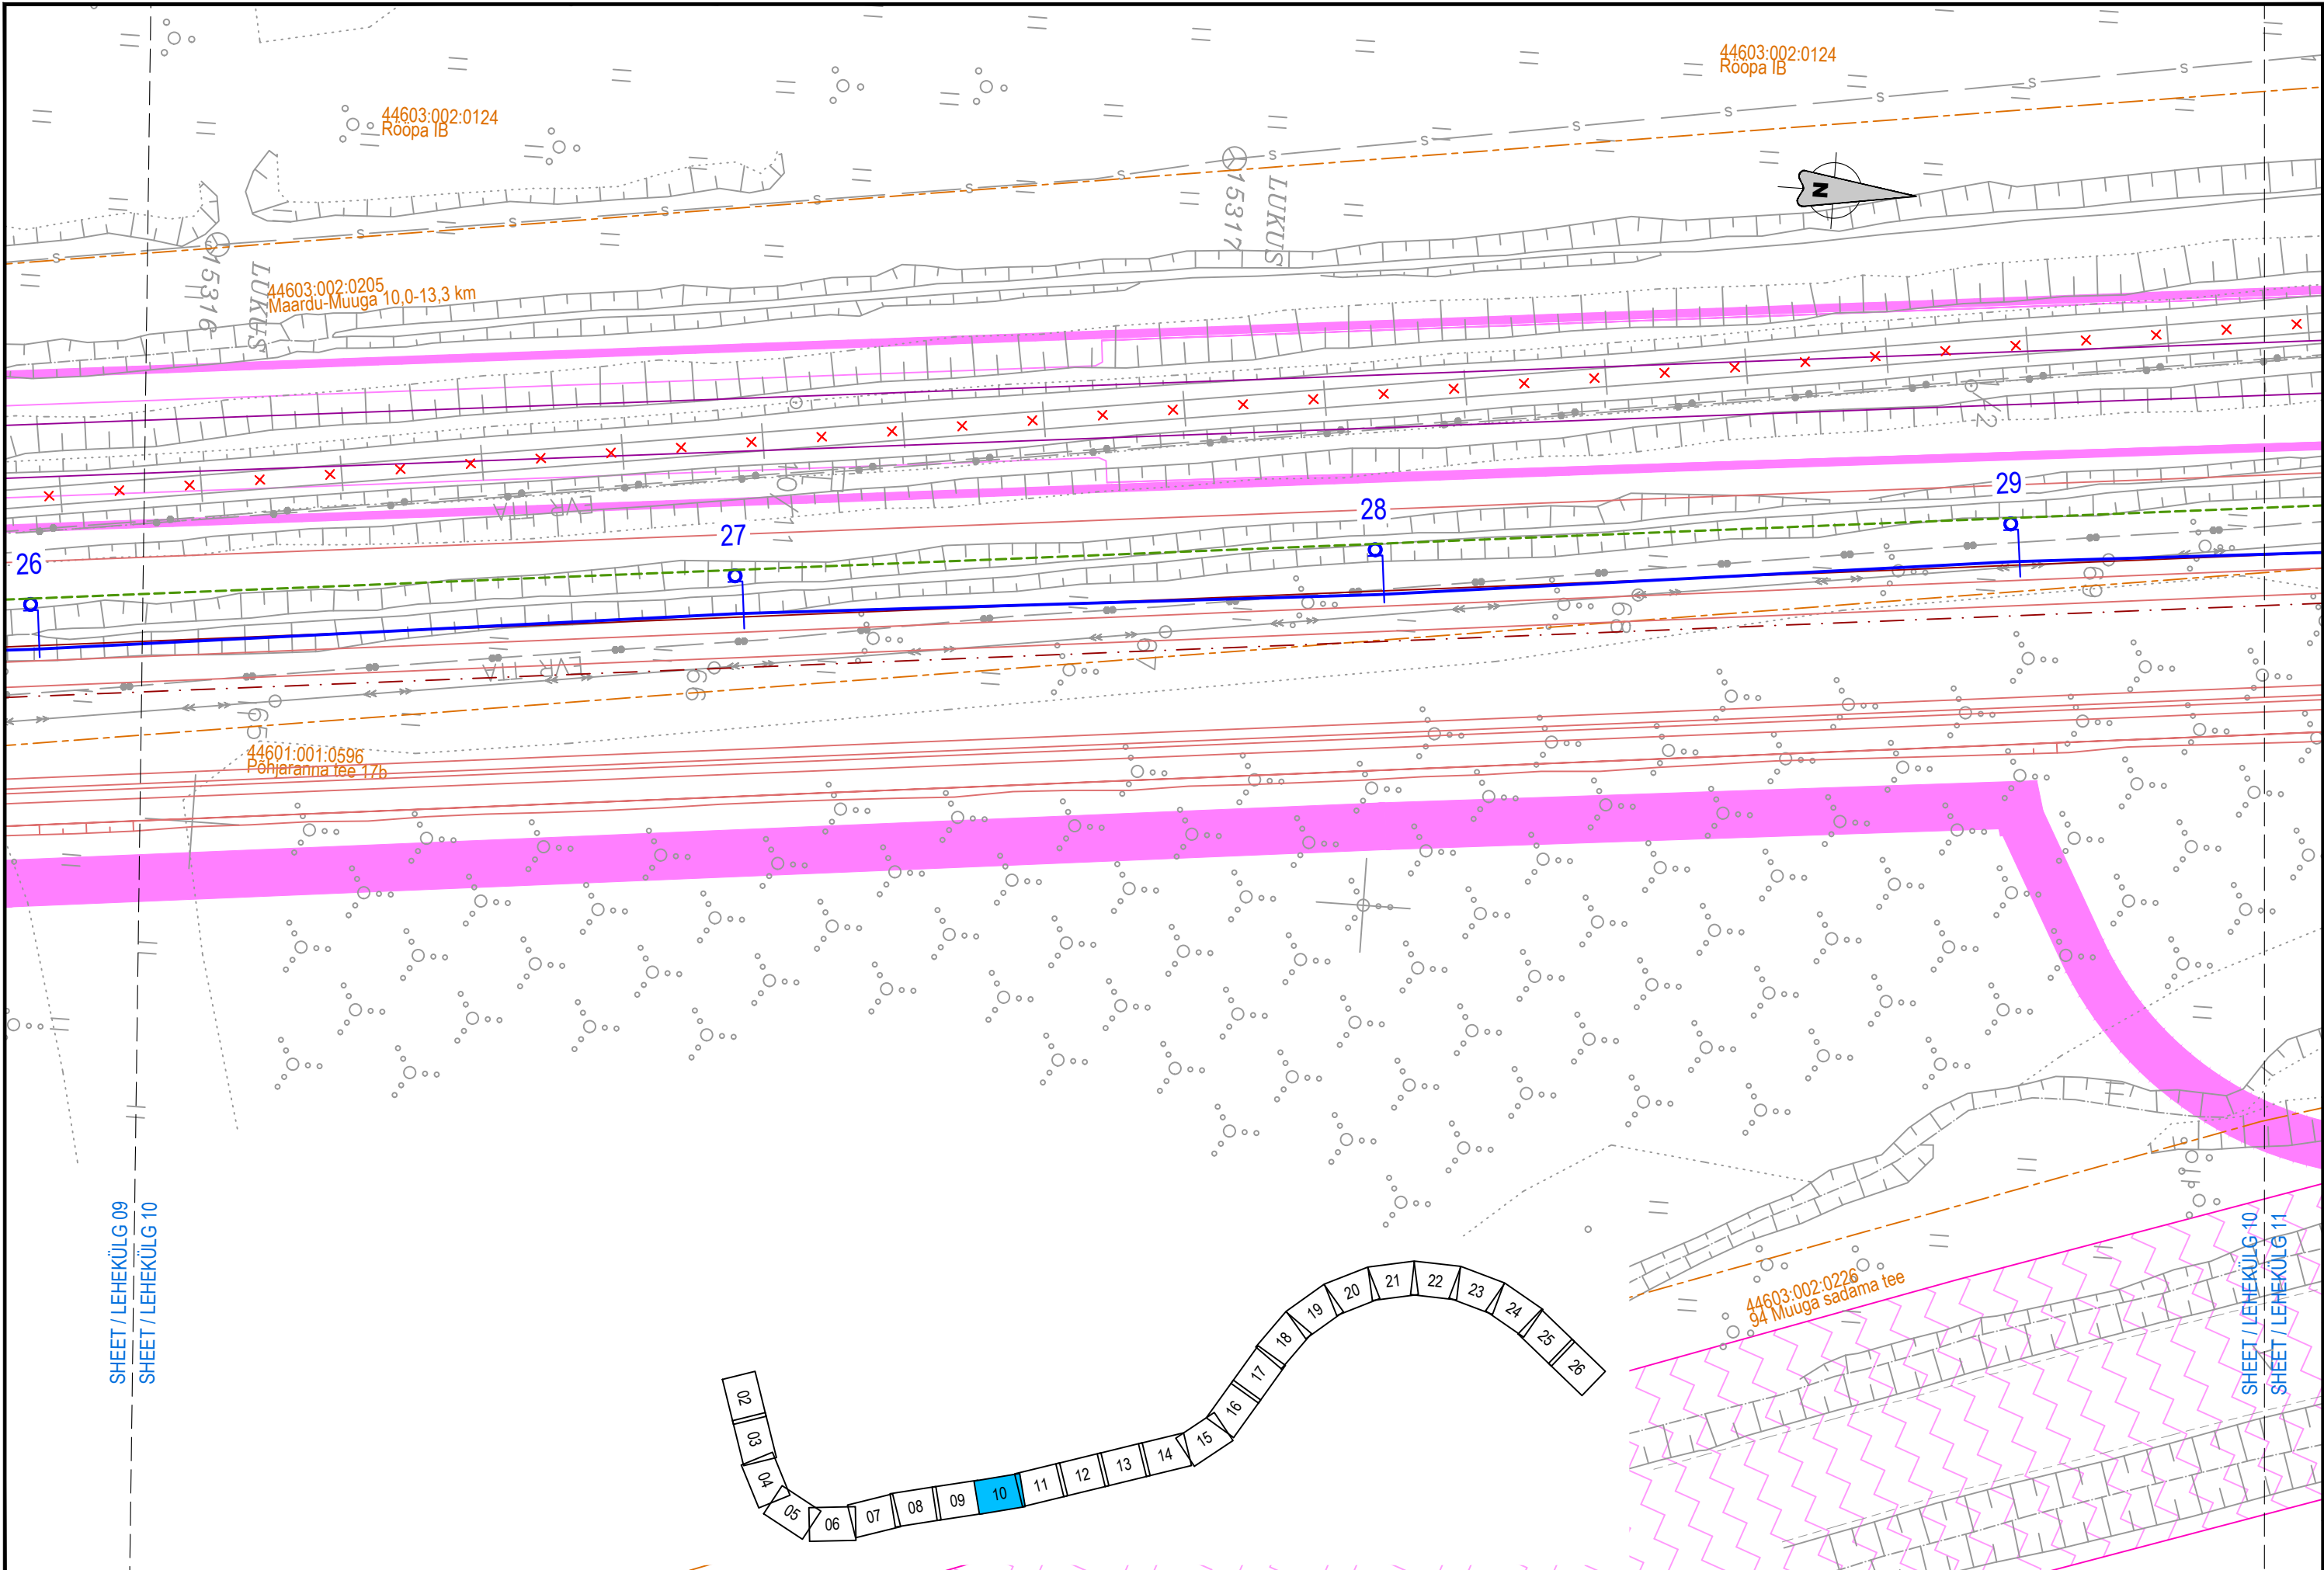


TELLIJA		PROJEKTEERIJAL	PROJEKTI NIMI	JOONISE NIMI	Mõõkava										06			2025-07-04			MUUDATUSED			VAI			ARL			AGR																	
<div><div>EESTI RAUDTEE</div></div>		<div></div>	EESTI RAUDTEE INFRASTRUKTUURI ELEKTRIFITSEERIMINE	ÜLEMISTE-MUUGA-AEGVIIDU KONTAKTÕHULIINI ASENDIPLAAN MAARDU - MUUGA	1:500				Projekteeris		PVB		Joonised koos		VAI		Kontrollis		ARL		Koostöölase		AGR		05			2025-03-26			MUUDATUSED			GAK			ARL			AGR							
					Algne suurus				Kuupäev		2025-03-26		Kuupäev		2025-03-26		Kuupäev		2025-03-26		Kuupäev		2025-03-26		04			2023-08-11			MUUDATUSED			VAI			ARL			AGR							
					Joonisnumber										Lehekülg										03			2023-06-23			MUUDATUSED			GAK			ARL			AGR							
					1005_EP_AS-4-05_MM-asend										10										26										Ver.			Kuupäev			Kommentaar			Projekt			Kontroll



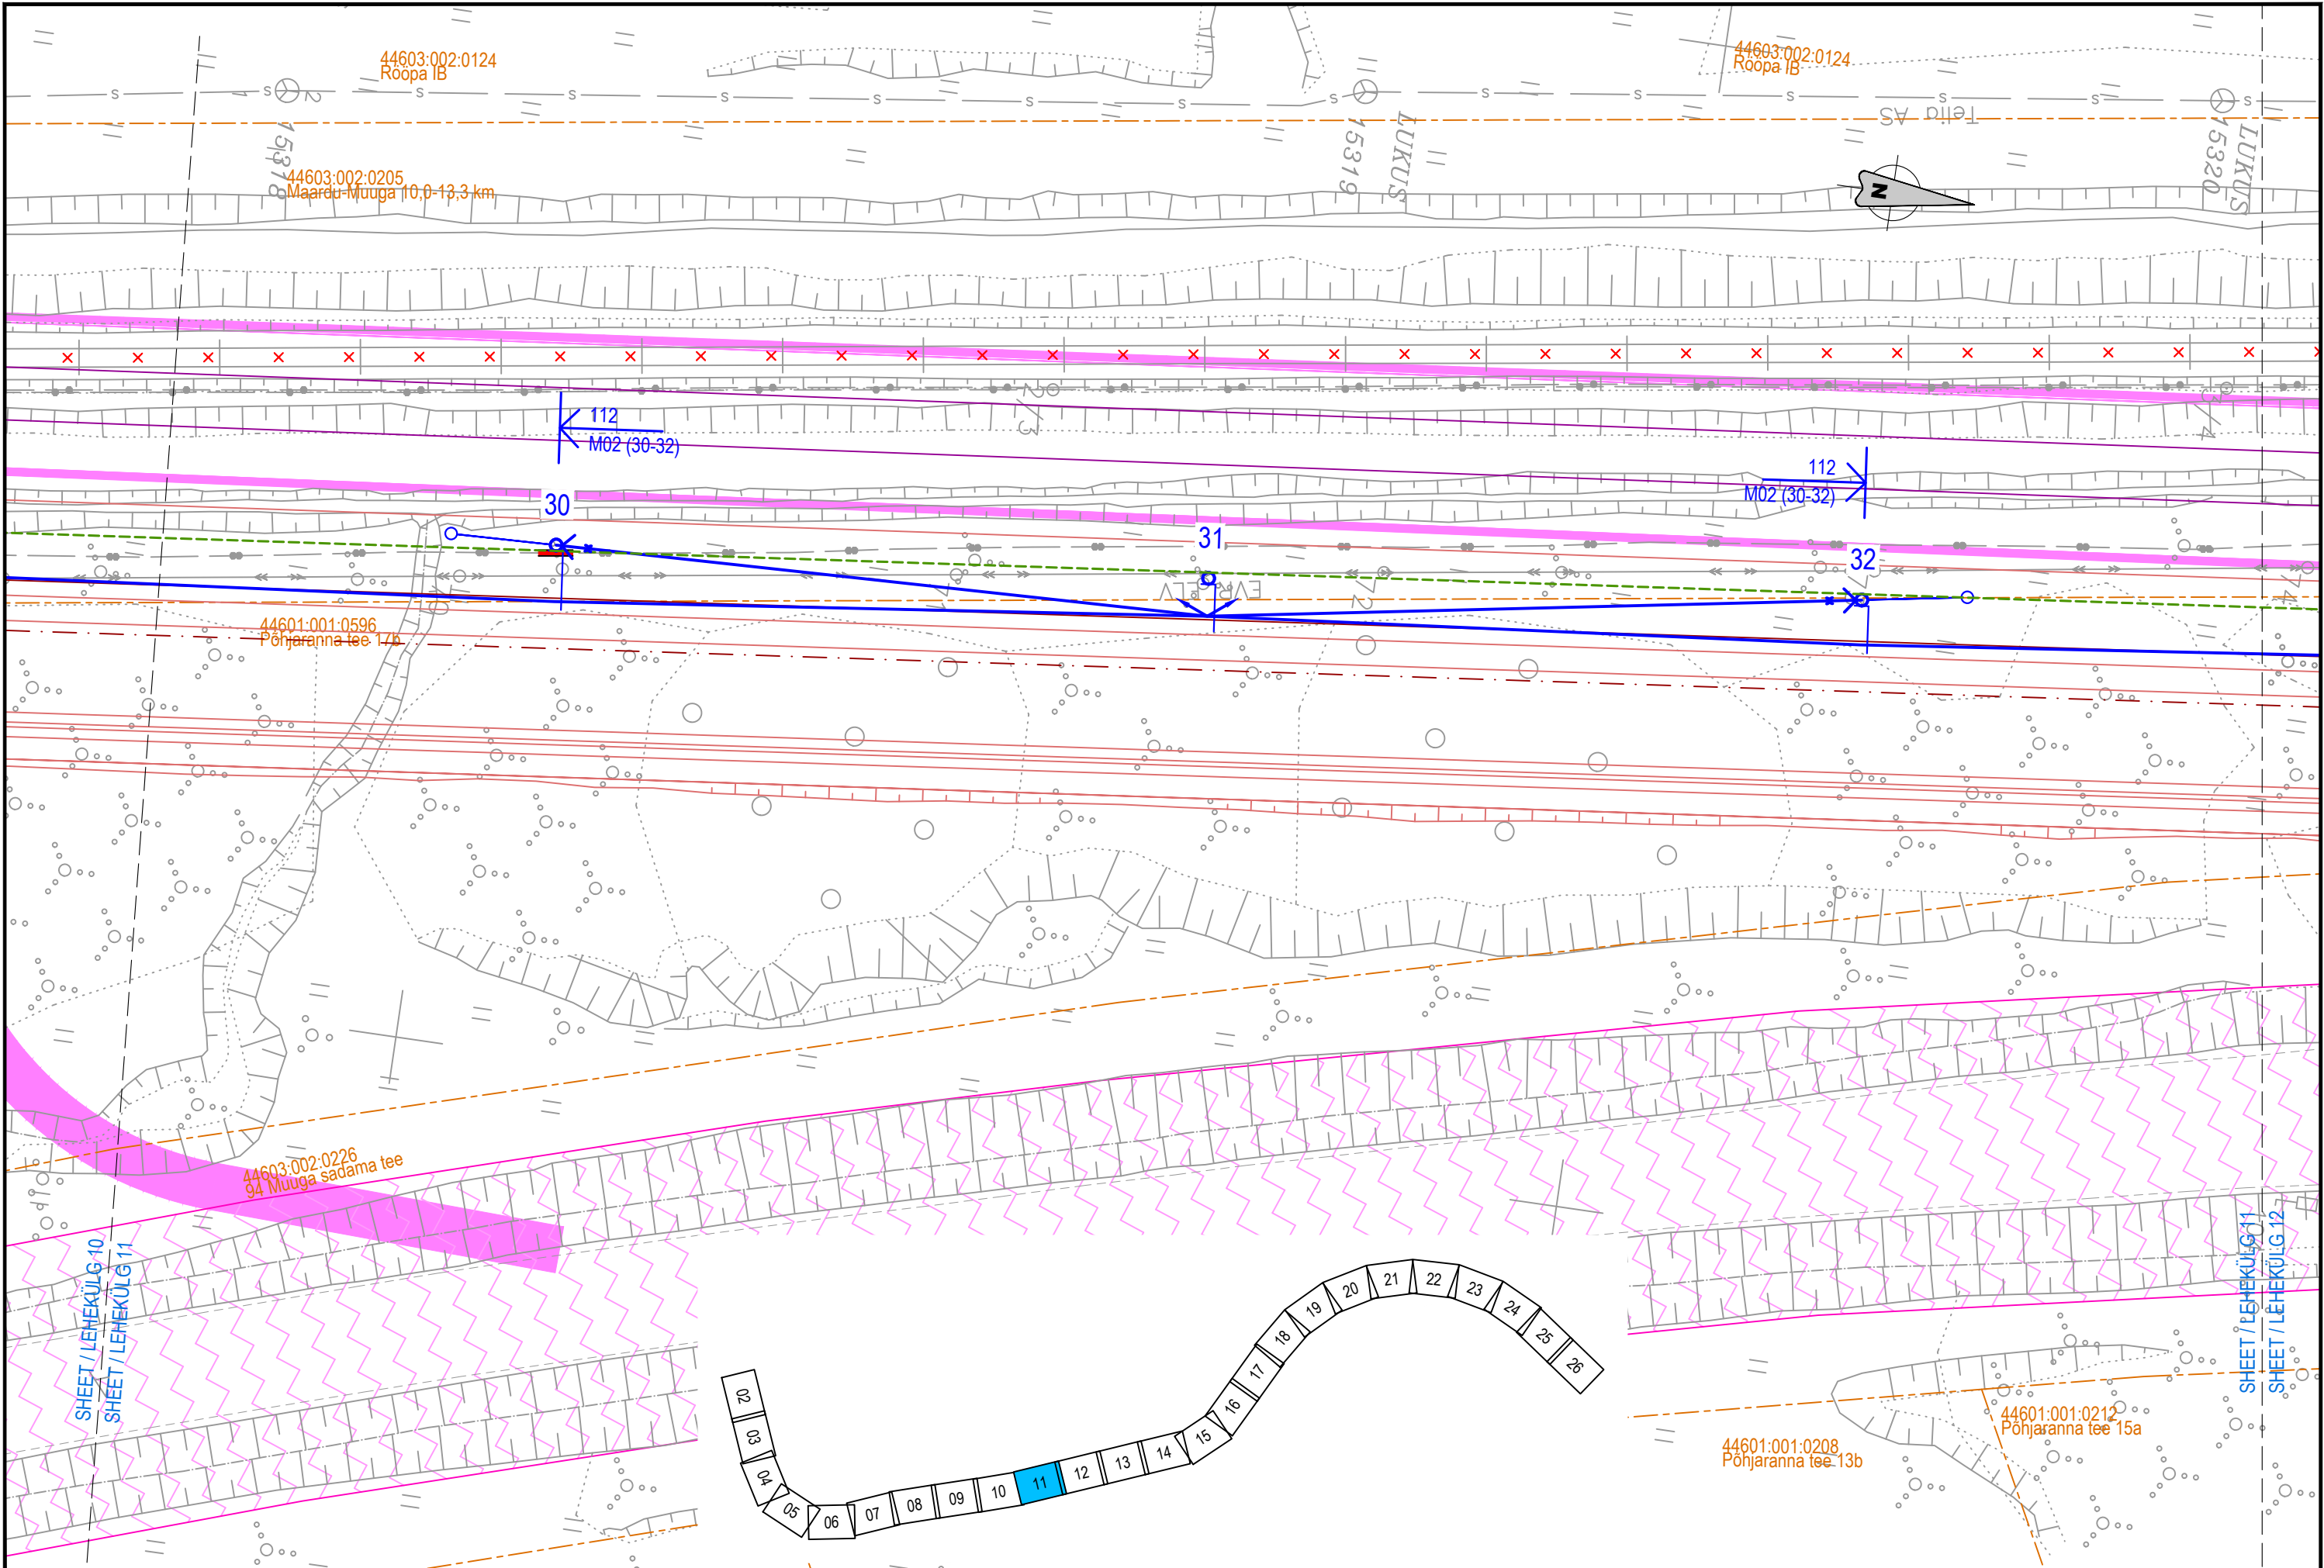


TELLIJA				PROJEKTEERIJAJ		PROJEKTI NIMI				JOONISE NIMI				Mõõskava		Projekteeris		Joonised koos		Kontrollis		Koostööstas		06		2025-07-04		MUUDATUSED		VAI		ARL		AGR	
 <b>EESTI RAUDTEE</b>						EESTI RAUDTEE INFRASTRUKTUURI ELEKTRIFITSEERIMINE				ÜLEMISTE-MUUGA-AEGVIIDU KONTAKTÕHULIINI ASENDIPLAAN MAARDU - MUUGA				1:500		PVB		VAI		ARL		AGR		05		2025-03-26		MUUDATUSED		GAK		ARL		AGR	
														Algne suurus		Kuupäev		2025-03-26		Kuupäev		2025-03-26		04		2023-08-11		MUUDATUSED		VAI		ARL		AGR	
														A3		2025-03-26		2025-03-26		2025-03-26		03		2023-06-23		MUUDATUSED		GAK		ARL		AGR			
														Joonisnumber		1005_EP_AS-4-05_MM-asend		Lehekülg		11		26		Ver.		Kuupäev		Kommentaar		Projekt		Koost.			



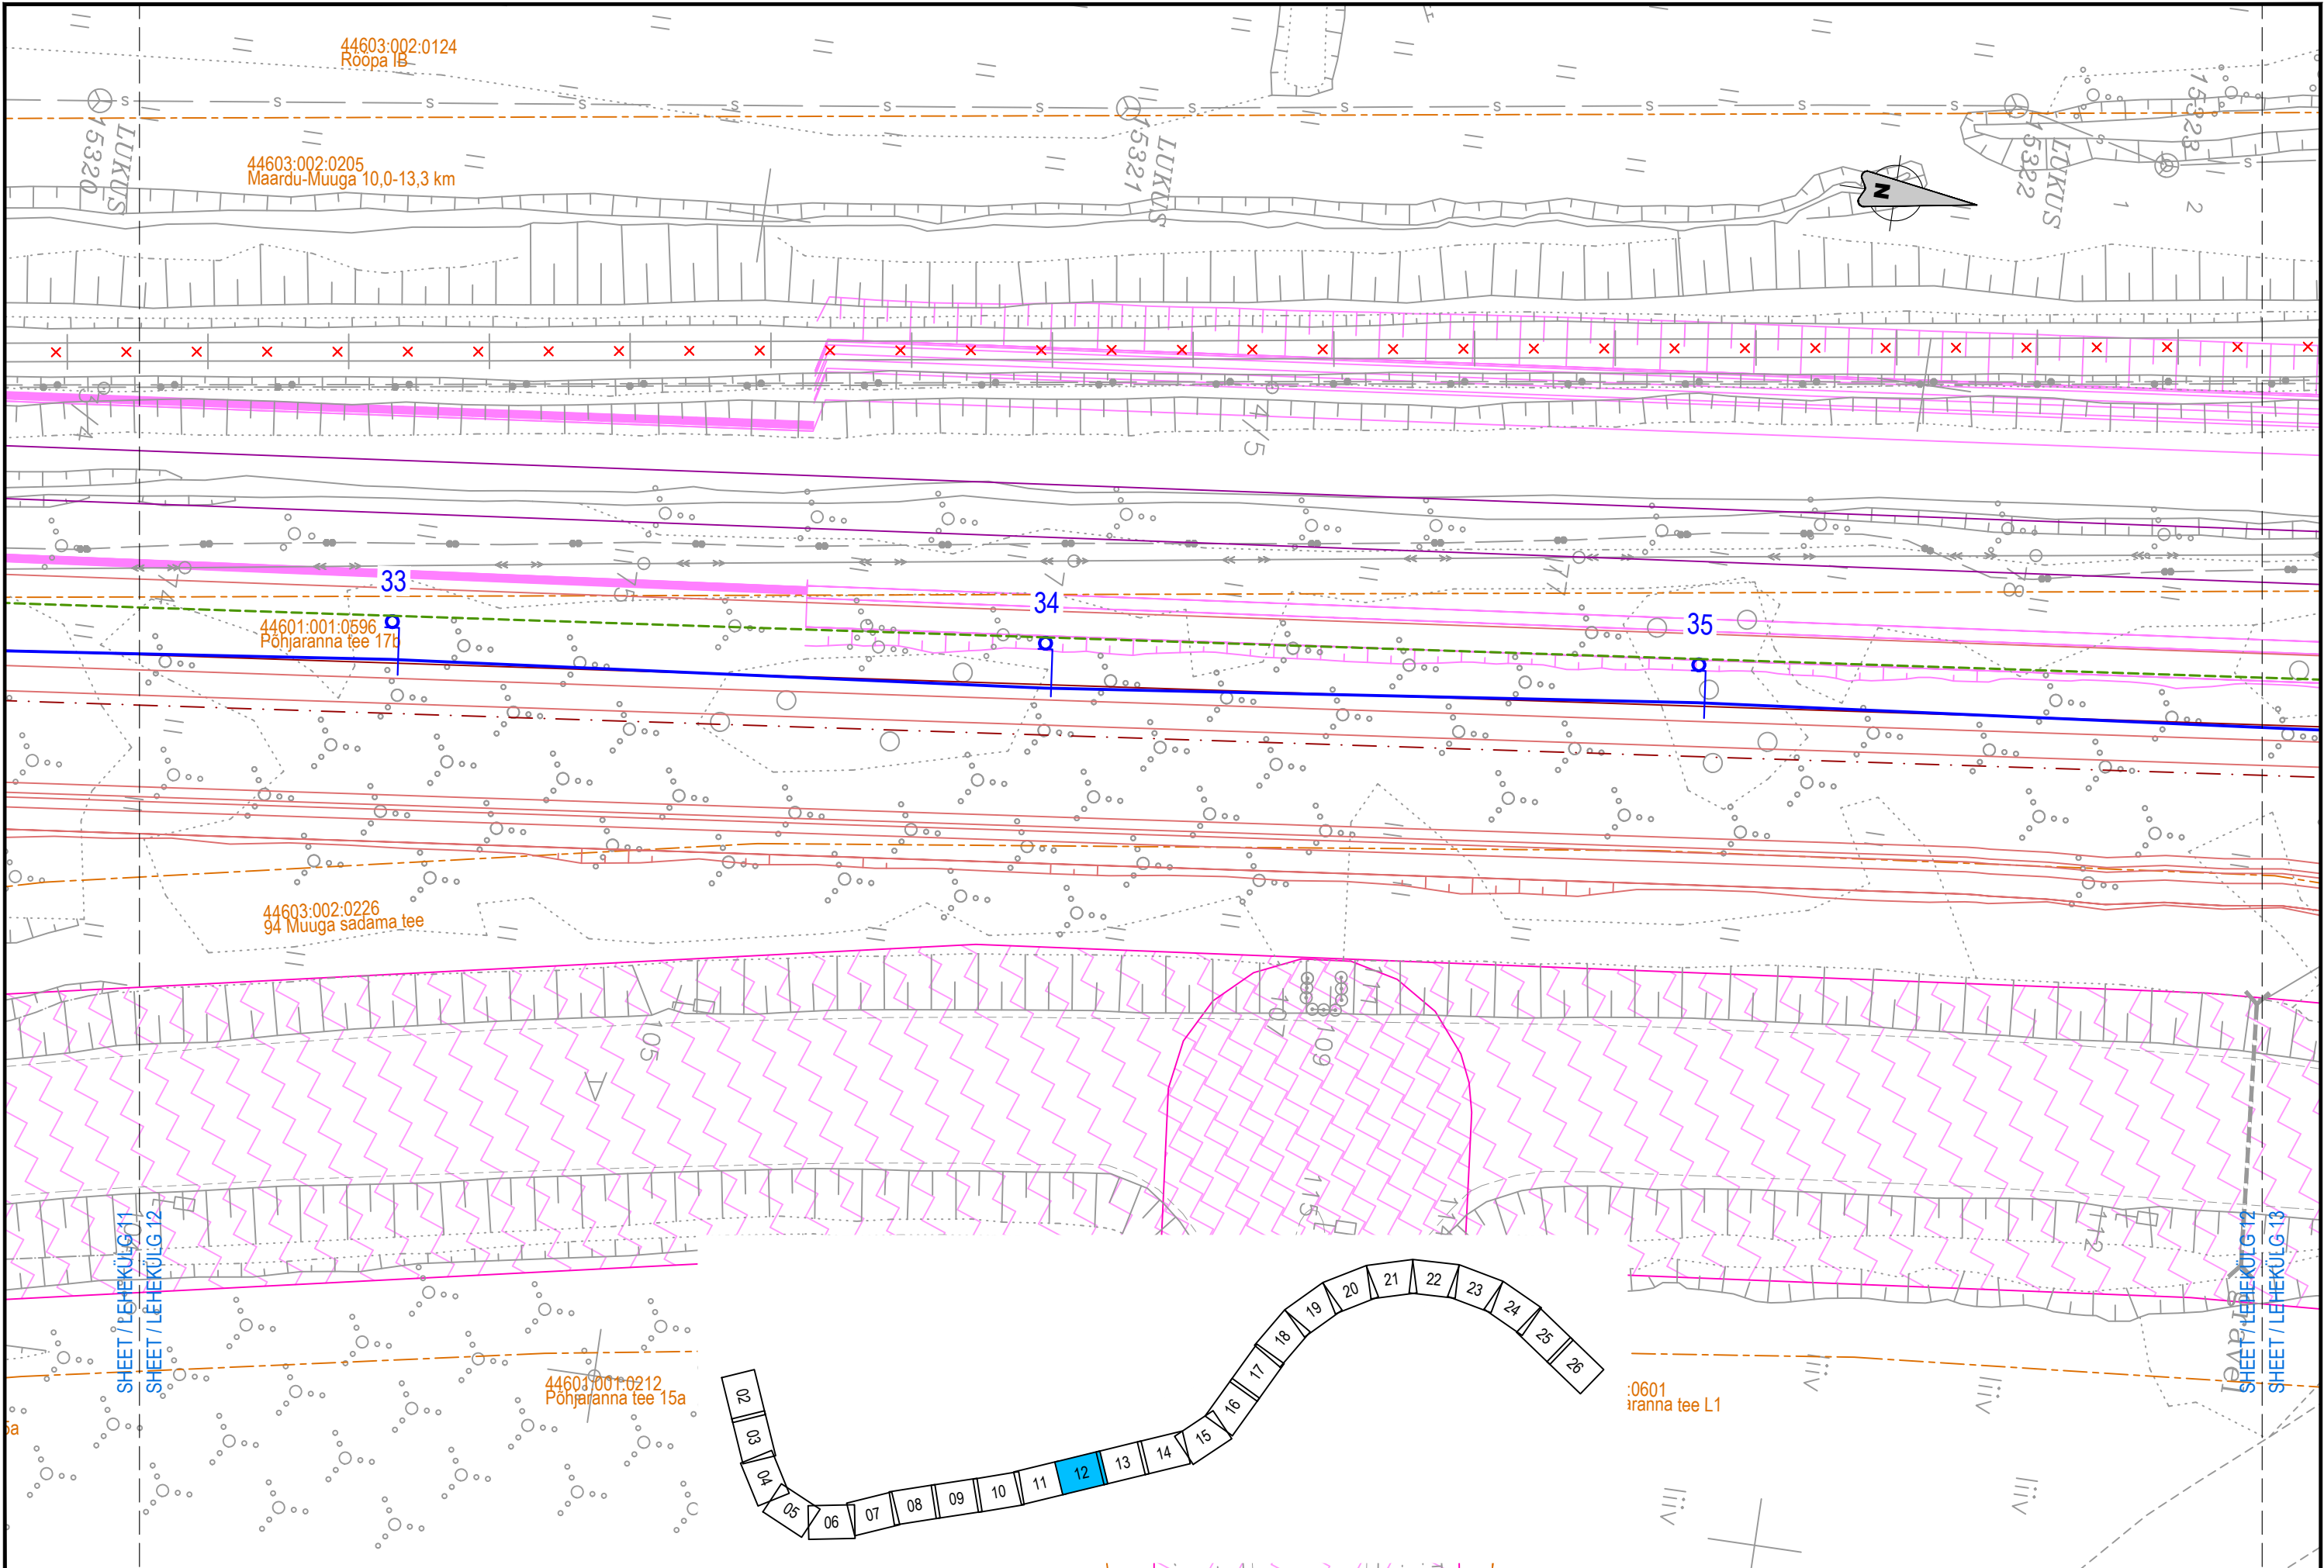


TELLIJA		PROJEKTEERIJAL		PROJEKTI NIMI		JOONISE NIMI		<table><tr><td>Mõõkava</td><td>Projekteeris</td><td>Joonised koos</td><td>Kontrollis</td><td>Koostöölase</td><td>06</td><td>2025-07-04</td><td>MUUDATUSED</td><td>VAI</td><td>ARL</td><td>AGR</td></tr><tr><td>1:500</td><td>PVB</td><td>VAI</td><td>ARL</td><td>AGR</td><td>05</td><td>2025-03-26</td><td>MUUDATUSED</td><td>GAK</td><td>ARL</td><td>AGR</td></tr><tr><td>Algne suurus</td><td>Kuupäev</td><td>Kuupäev</td><td>Kuupäev</td><td>Kuupäev</td><td>04</td><td>2023-08-11</td><td>MUUDATUSED</td><td>VAI</td><td>ARL</td><td>AGR</td></tr><tr><td>A3</td><td>2025-03-26</td><td>2025-03-26</td><td>2025-03-26</td><td>2025-03-26</td><td>03</td><td>2023-06-23</td><td>MUUDATUSED</td><td>GAK</td><td>ARL</td><td>AGR</td></tr><tr><td colspan="5">Joonisnumber</td><td colspan="6">1005_EP_AS-4-05_MM-asend</td><td colspan="2">12</td><td colspan="2">26</td><td colspan="2">Ver.</td><td>Kuupäev</td><td colspan="2">Kommentaar</td><td colspan="2">Projekt</td><td>Kontroll</td><td>Koostöö</td></tr></table>												Mõõkava	Projekteeris	Joonised koos	Kontrollis	Koostöölase	06	2025-07-04	MUUDATUSED	VAI	ARL	AGR	1:500	PVB	VAI	ARL	AGR	05	2025-03-26	MUUDATUSED	GAK	ARL	AGR	Algne suurus	Kuupäev	Kuupäev	Kuupäev	Kuupäev	04	2023-08-11	MUUDATUSED	VAI	ARL	AGR	A3	2025-03-26	2025-03-26	2025-03-26	2025-03-26	03	2023-06-23	MUUDATUSED	GAK	ARL	AGR	Joonisnumber					1005_EP_AS-4-05_MM-asend						12		26		Ver.		Kuupäev	Kommentaar		Projekt		Kontroll	Koostöö
Mõõkava	Projekteeris	Joonised koos	Kontrollis	Koostöölase	06	2025-07-04	MUUDATUSED	VAI	ARL	AGR	
1:500	PVB	VAI	ARL	AGR	05	2025-03-26	MUUDATUSED	GAK	ARL	AGR	
Algne suurus	Kuupäev	Kuupäev	Kuupäev	Kuupäev	04	2023-08-11	MUUDATUSED	VAI	ARL	AGR	
A3	2025-03-26	2025-03-26	2025-03-26	2025-03-26	03	2023-06-23	MUUDATUSED	GAK	ARL	AGR	
Joonisnumber					1005_EP_AS-4-05_MM-asend						12		26		Ver.		Kuupäev	Kommentaar		Projekt		Kontroll	Koostöö	
<div> <b>EESTI RAUDTEE</b></div>		<div></div>		EESTI RAUDTEE INFRASTRUKTUURI ELEKTRIFITSEERIMINE		ÜLEMISTE-MUUGA-AEGVIIDU KONTAKTÕHULIINI ASENDIPLAAN MAARDU - MUUGA	



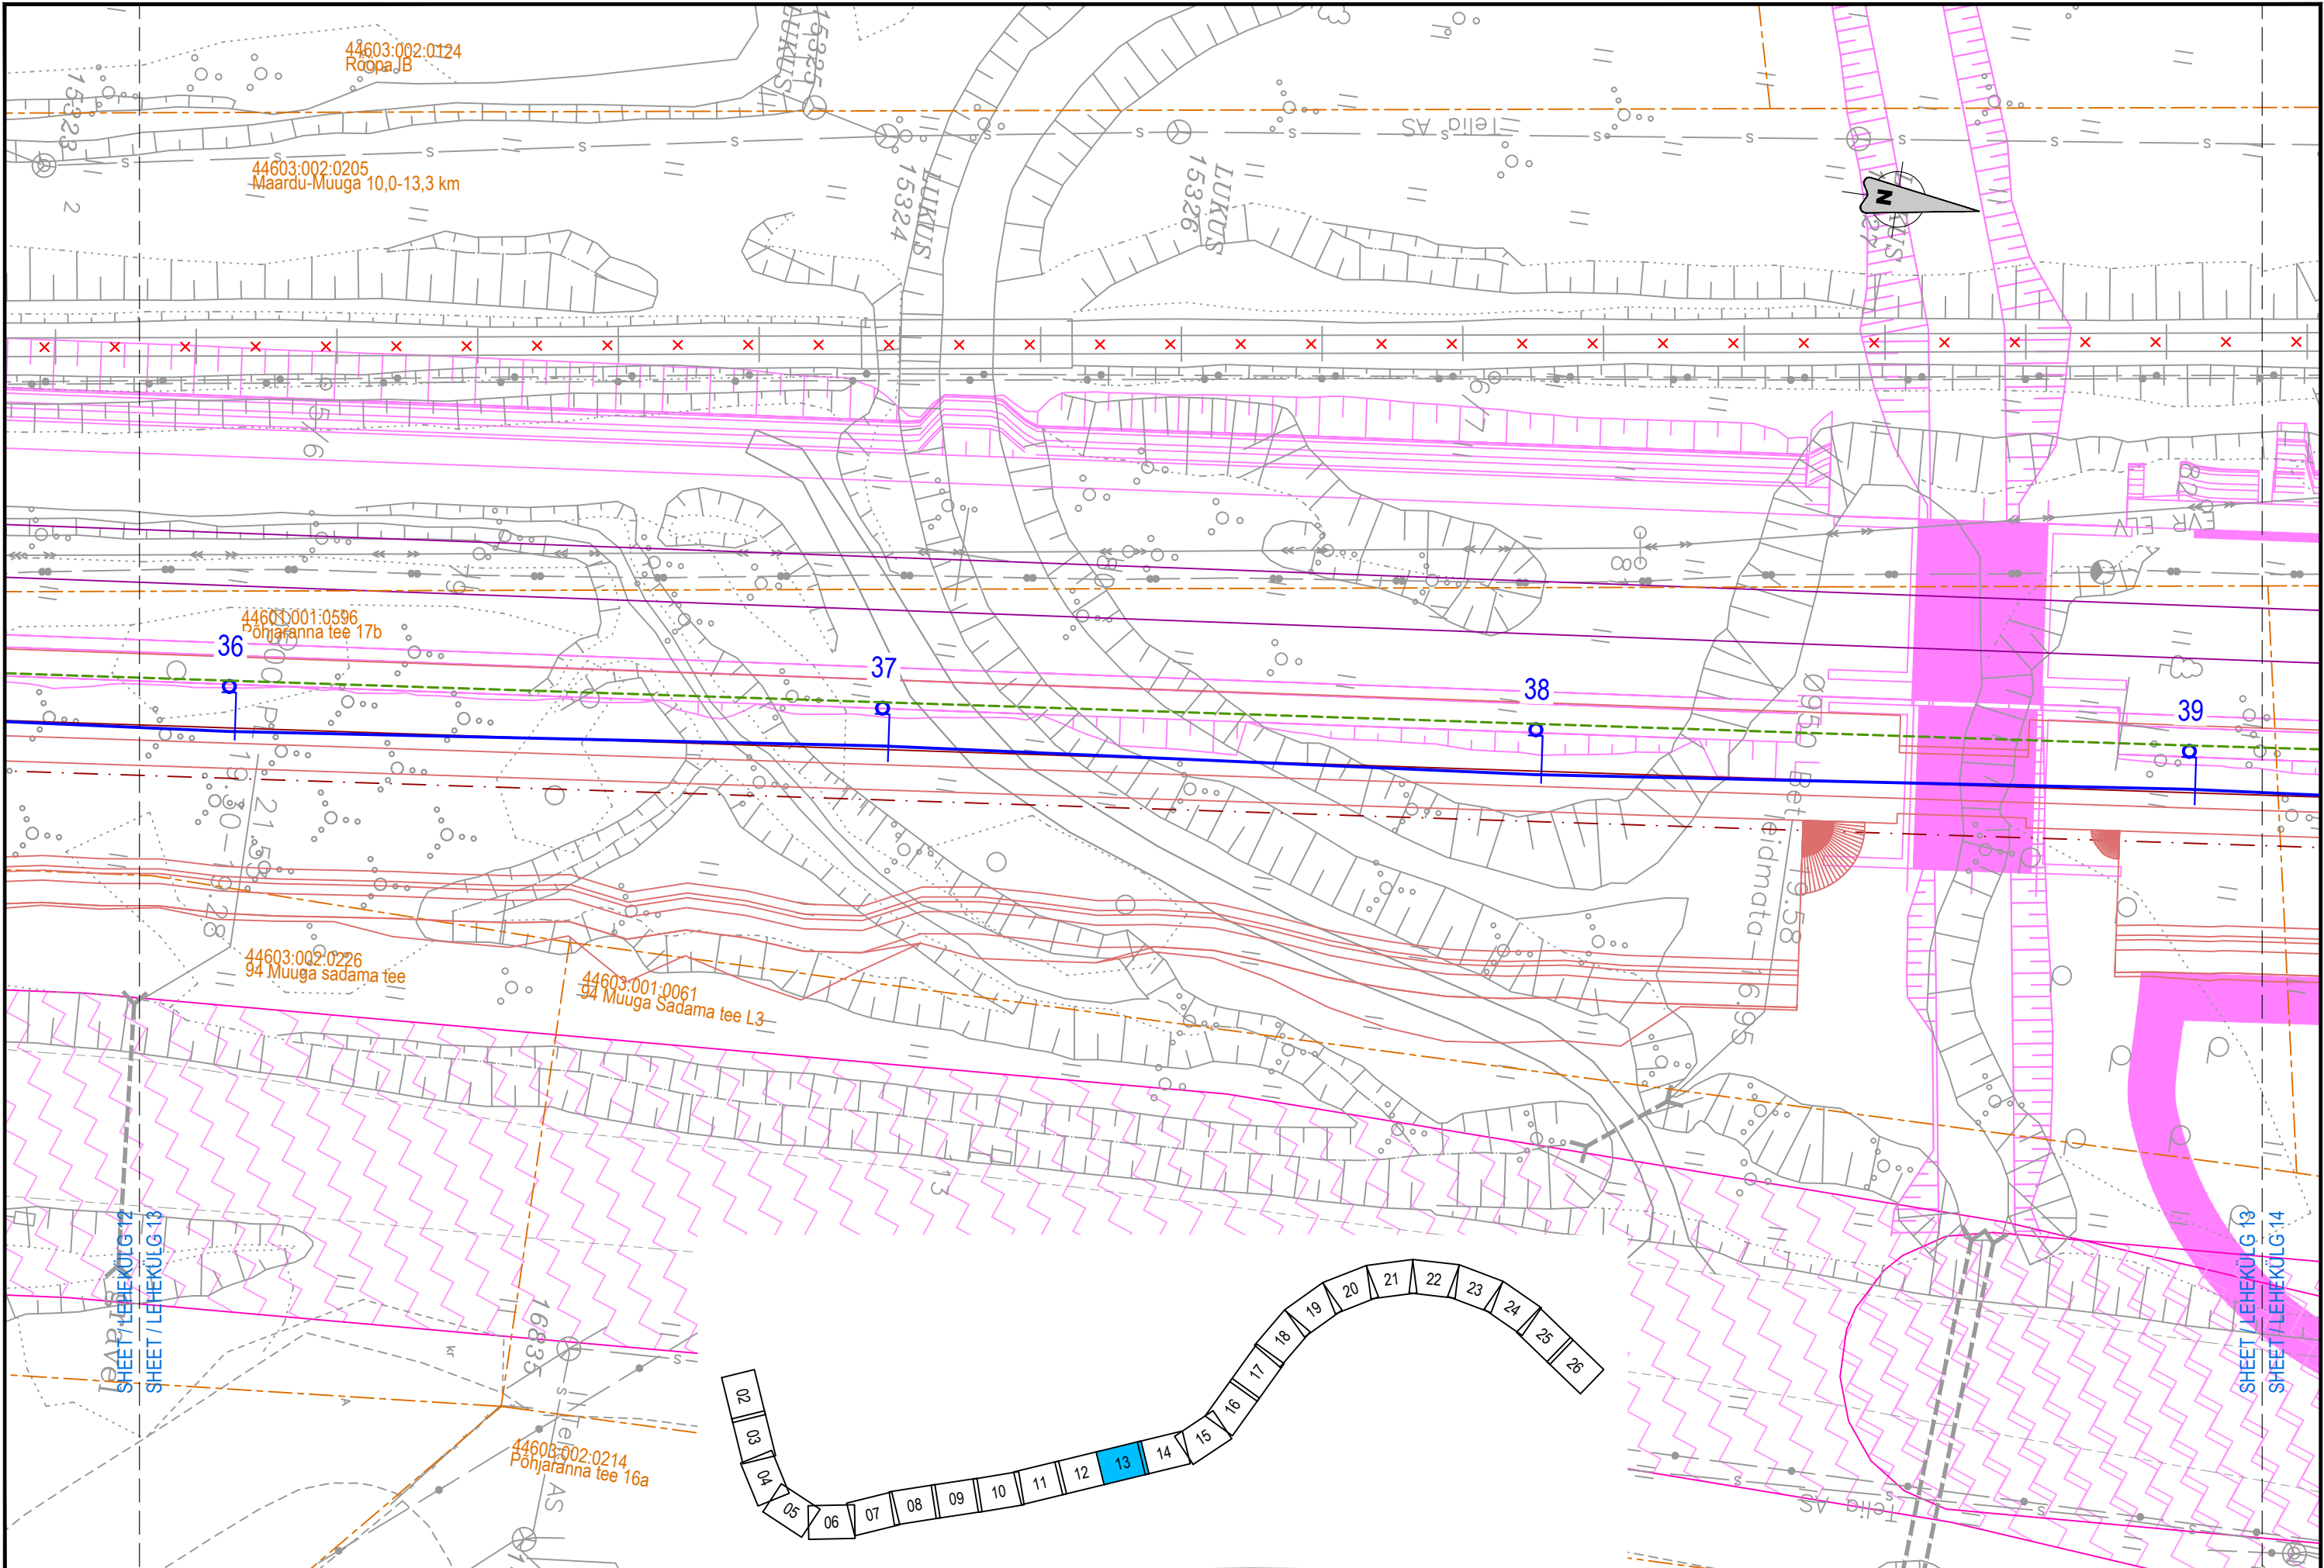

TELLIJA		PROJEKTEERIJAJ		PROJEKTI NIMI		JOONISE NIMI		Mõõdika		Projekteeris		Joonised koos		Kontrollis		Koostööstas		06		MUUDATUSED		VAI		ARL		AGR	
 <b>EESTI RAUDTEE</b>				EESTI RAUDTEE INFRASTRUKTUURI ELEKTRIFITSEERIMINE		ÜLEMISTE-MUUGA-AEGVIIDU KONTAKTÕHULIINI ASENDIPLAAN MAARDU - MUUGA		1:500		PVB		VAI		ARL		AGR		05		MUUDATUSED		GAK		ARL		AGR	
								Algne suurus		Kuupäev		2025-03-26		Kuupäev		2025-03-26		04		MUUDATUSED		VAI		ARL		AGR	
								A3		2025-03-26		2025-03-26		2025-03-26		2025-03-26		03		MUUDATUSED		GAK		ARL		AGR	
								Joonisnumber		1005_EP_AS-4-05_MM-asend		13		26		Ver.		Kuupäev		Kommentaar		Projekt		Kontroll		Koostöö	




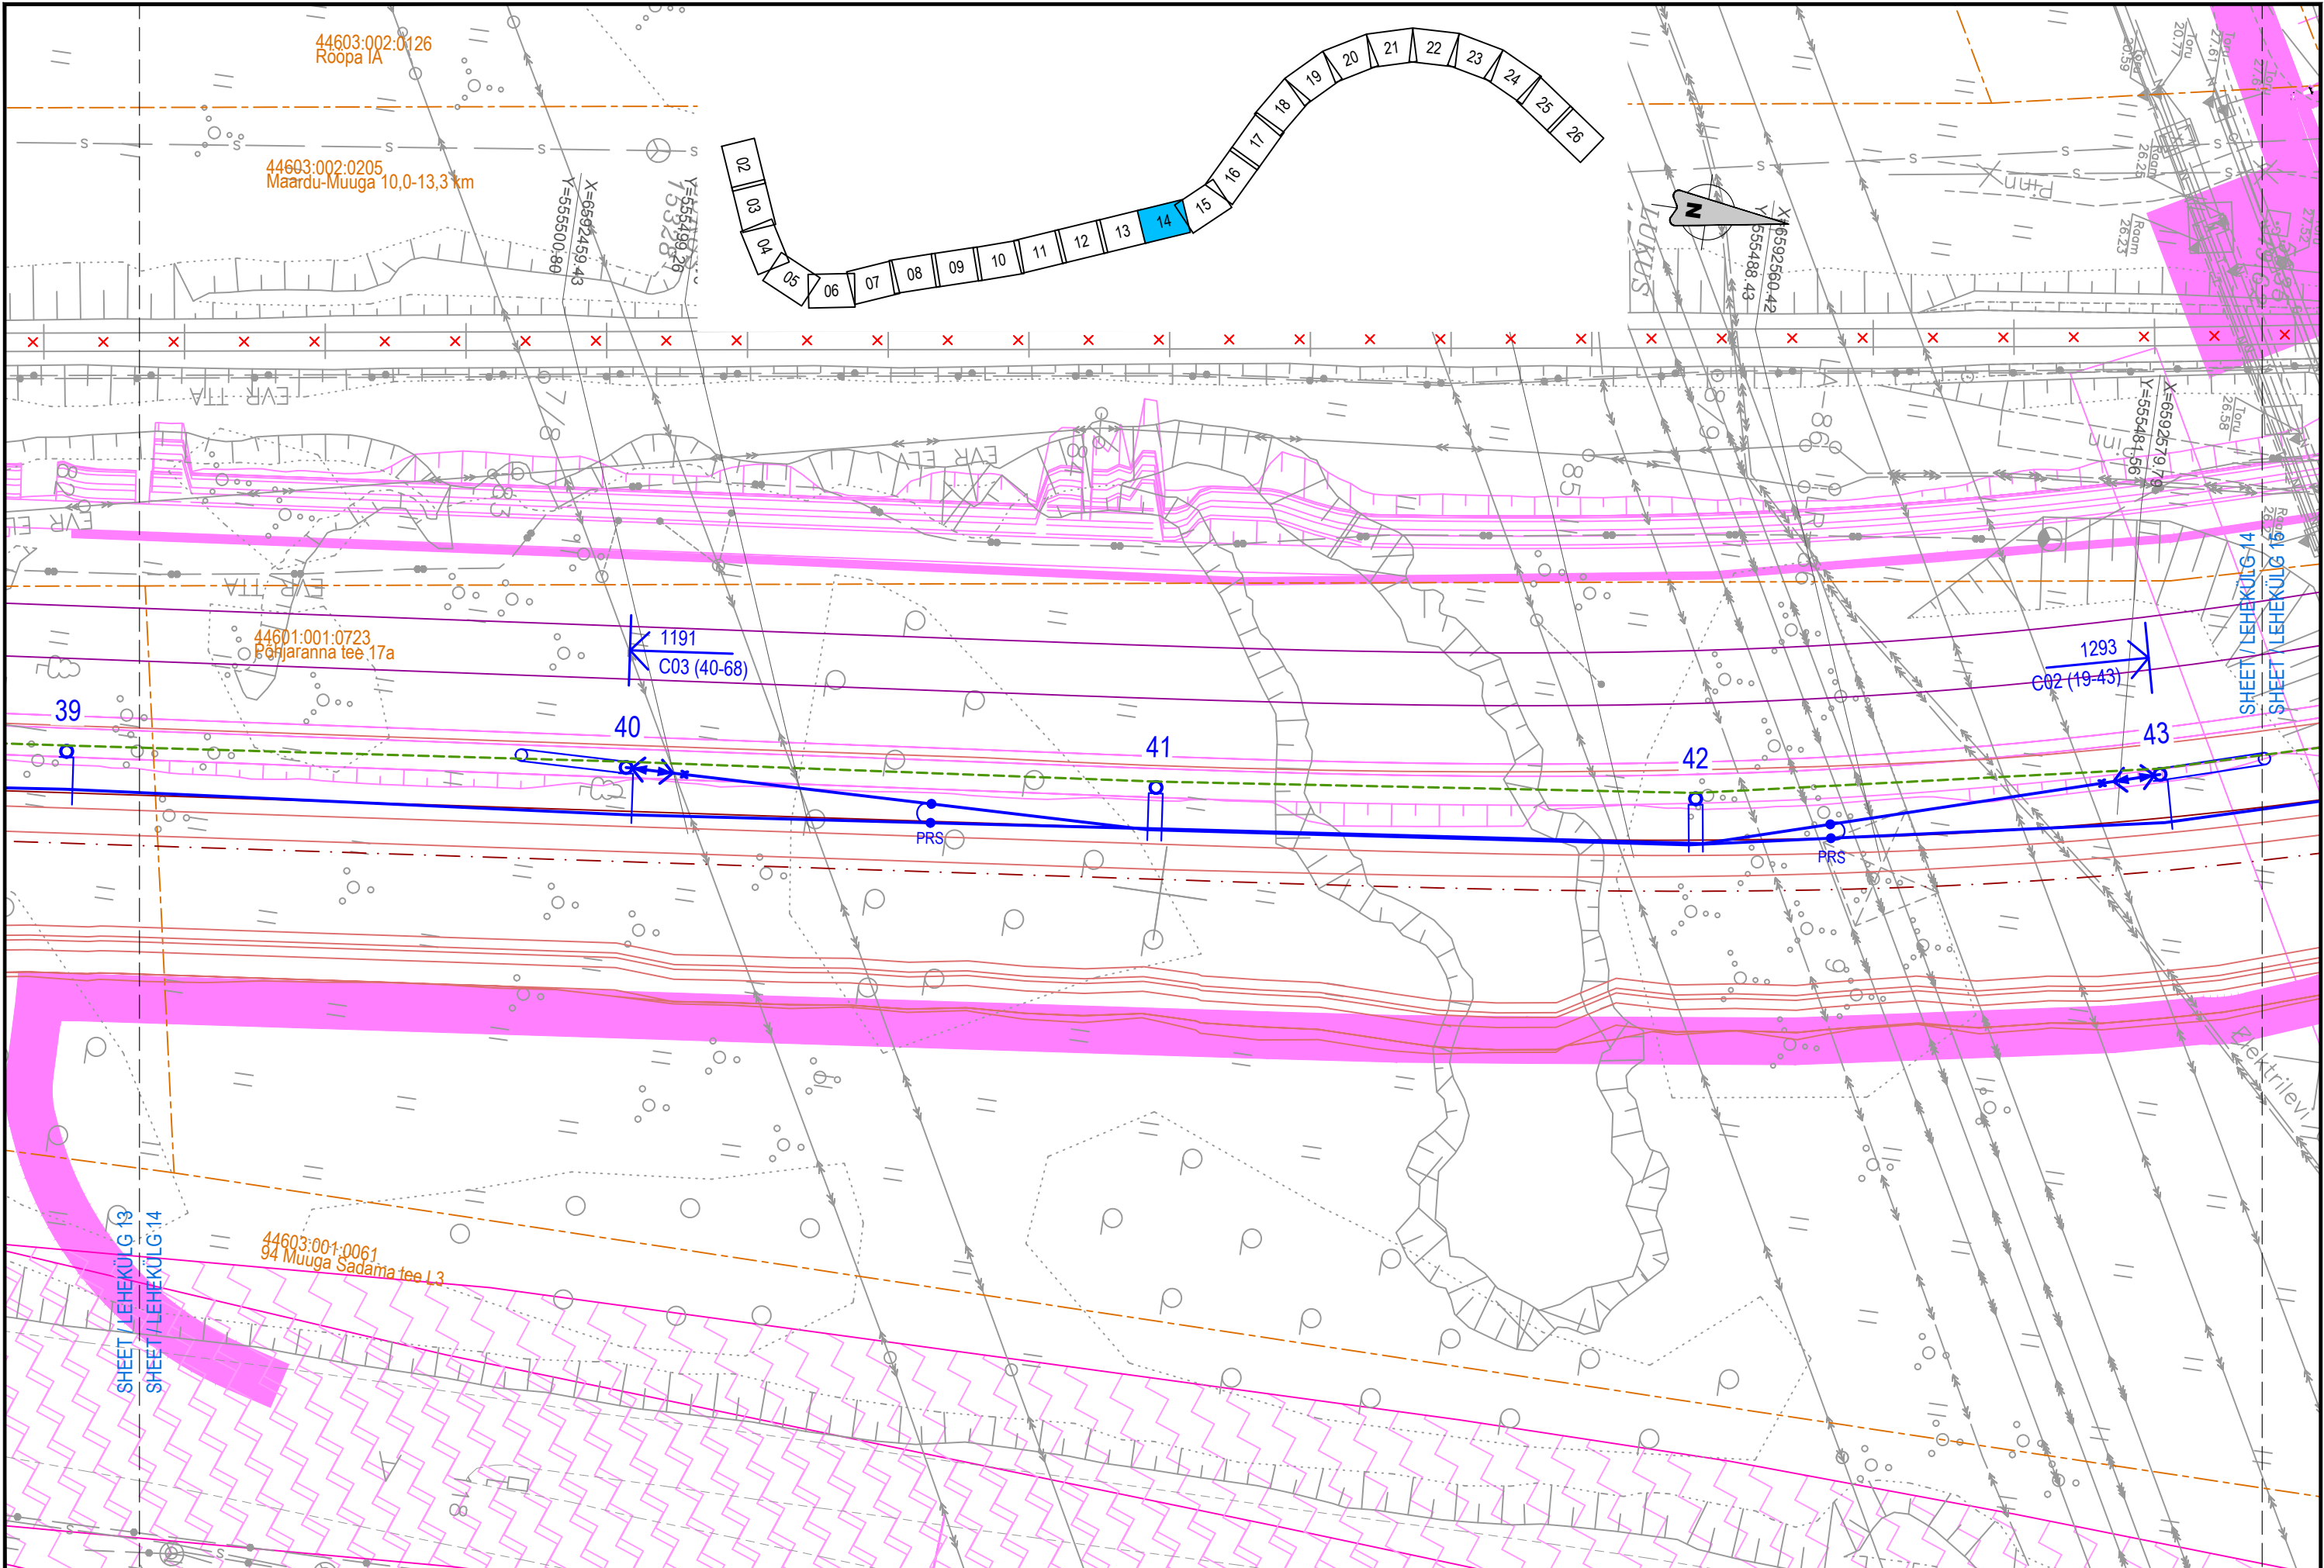


<div>TELLIJA</div> <div></div>	<div>PROJEKTEERIJAJA</div> <div></div>	<div>PROJEKTI NIMI</div> <div>EESTI RAUDTEE INFRASTRUKTUURI ELEKTRIFITSEERIMINE</div>	<div>JOONISE NIMI</div> <div>ÜLEMISTE-MUUGA-AEGVIIDU KONTAKTÕHULIINI ASENDIPLAAN MAARDU - MUUGA</div>	<div>Mõõtkava</div> <div>1:500</div>	<div>Projekteeris</div> <div>PVB</div>	<div>Joonised koos</div> <div>VAI</div>	<div>Kontrollis</div> <div>ARL</div>	<div>Koostööstas</div> <div>AGR</div>	06	2025-07-04	MUUDATUSED	VAI	ARL	AGR
				<div>Algne suurus</div> <div>A3</div>	<div>Kuupäev</div> <div>2025-03-26</div>	<div>Kuupäev</div> <div>2025-03-26</div>	<div>Kuupäev</div> <div>2025-03-26</div>	<div>Kuupäev</div> <div>2025-03-26</div>	05	2025-03-26	MUUDATUSED	GAK	ARL	AGR
				<div>Joonisnumber</div> <div>1005_EP_AS-4-05_MM-asend</div>	<div>Lehekülj</div> <div>14</div> <div>26</div>	04	2023-08-11	MUUDATUSED	VAI	ARL	AGR			
				03	2023-06-23	MUUDATUSED	GAK	ARL	AGR					
				<div>Ver.</div> <div>Kuupäev</div>	<div>Kommentaar</div>	<div>Projekt</div>	<div>Kontroll</div>	<div>Koostöö</div>						





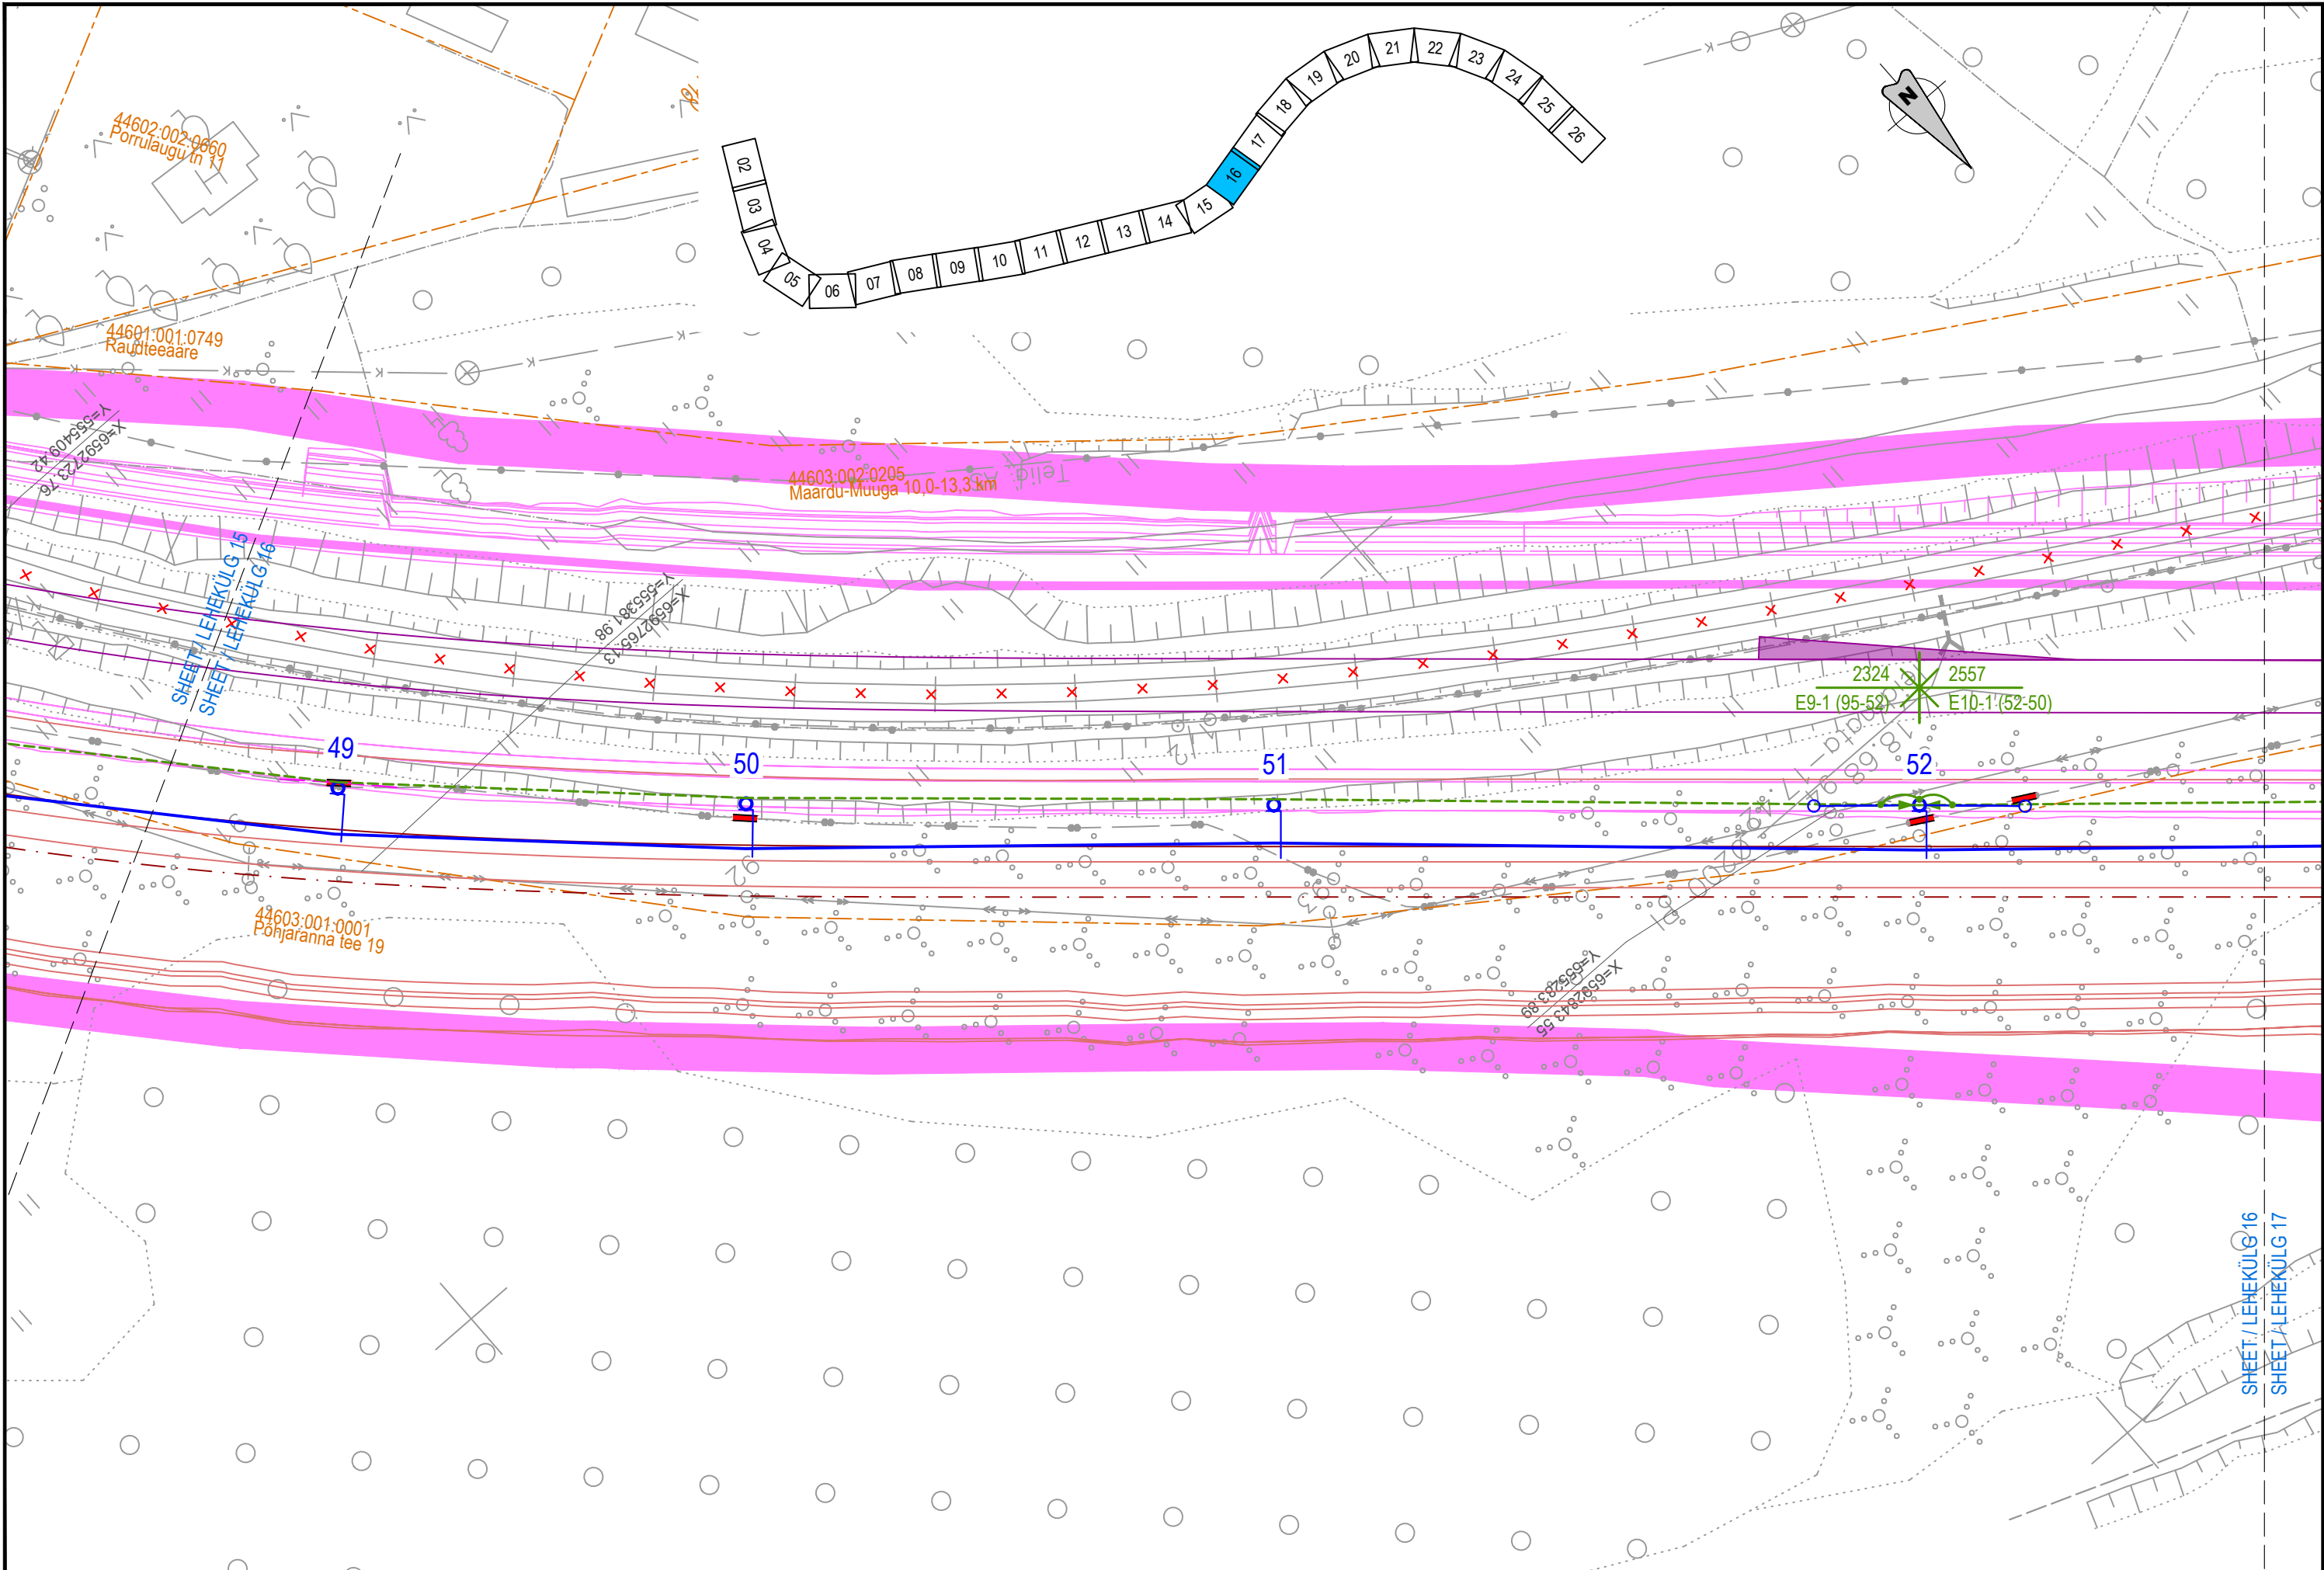


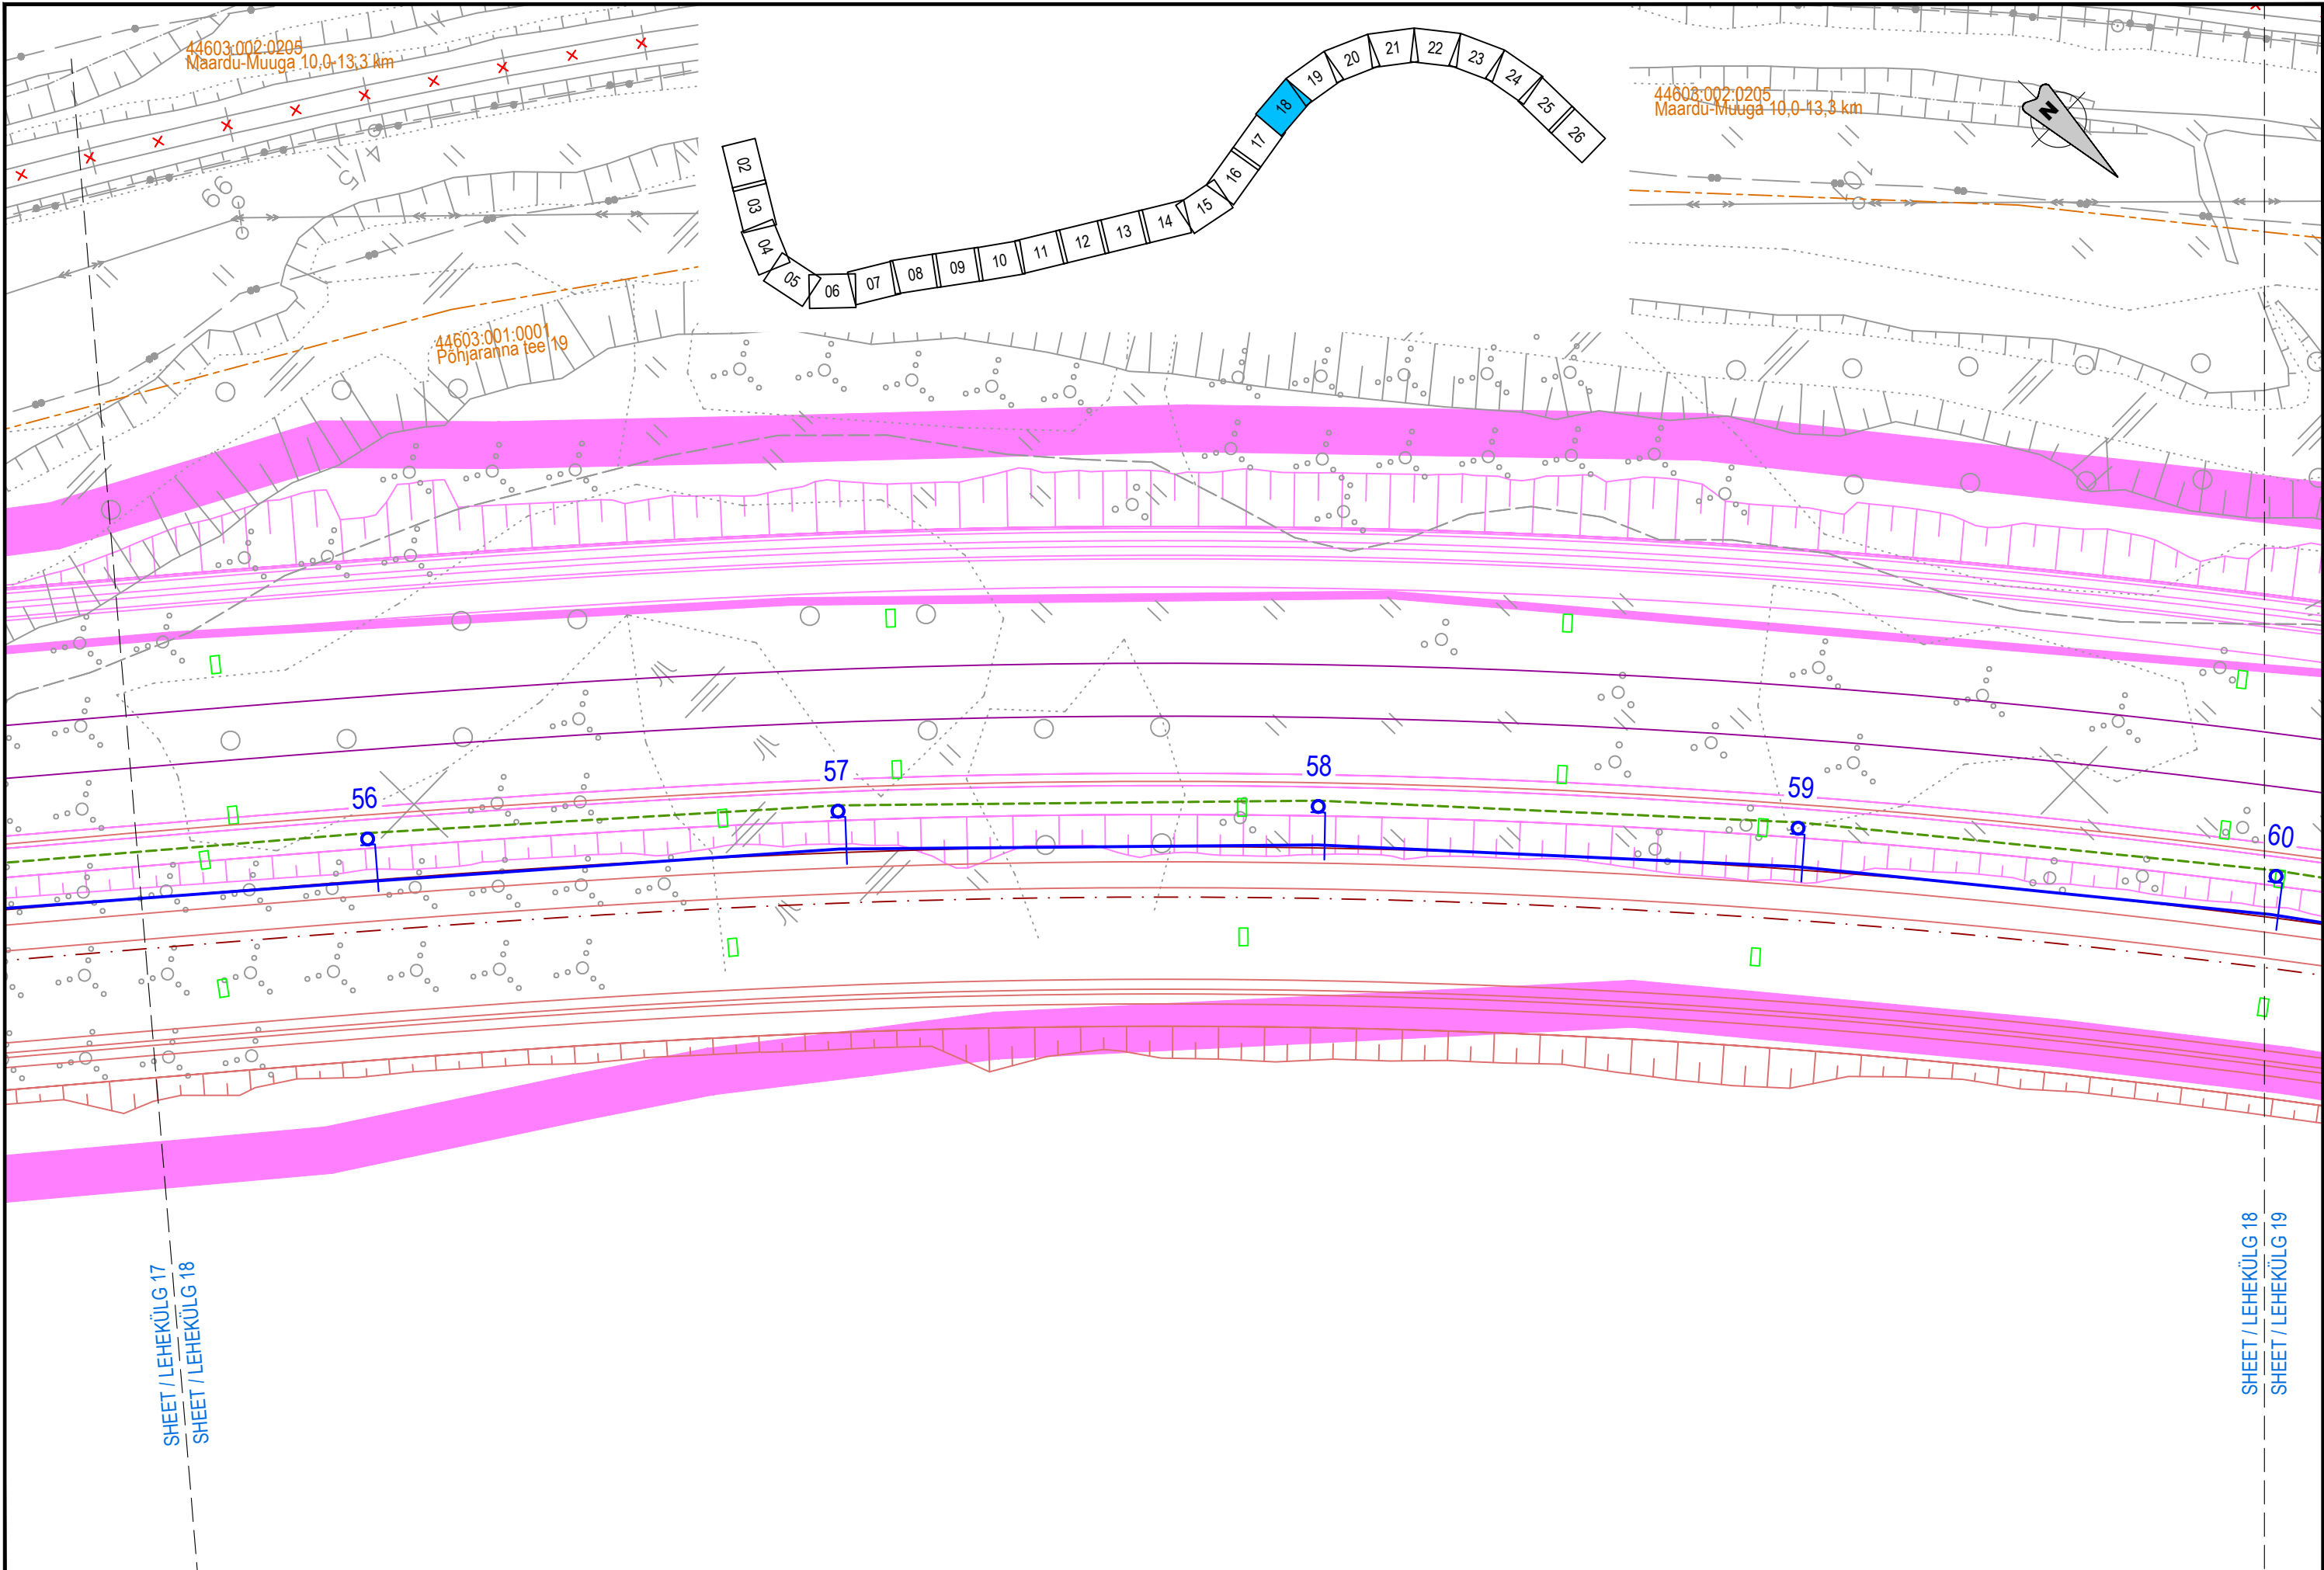


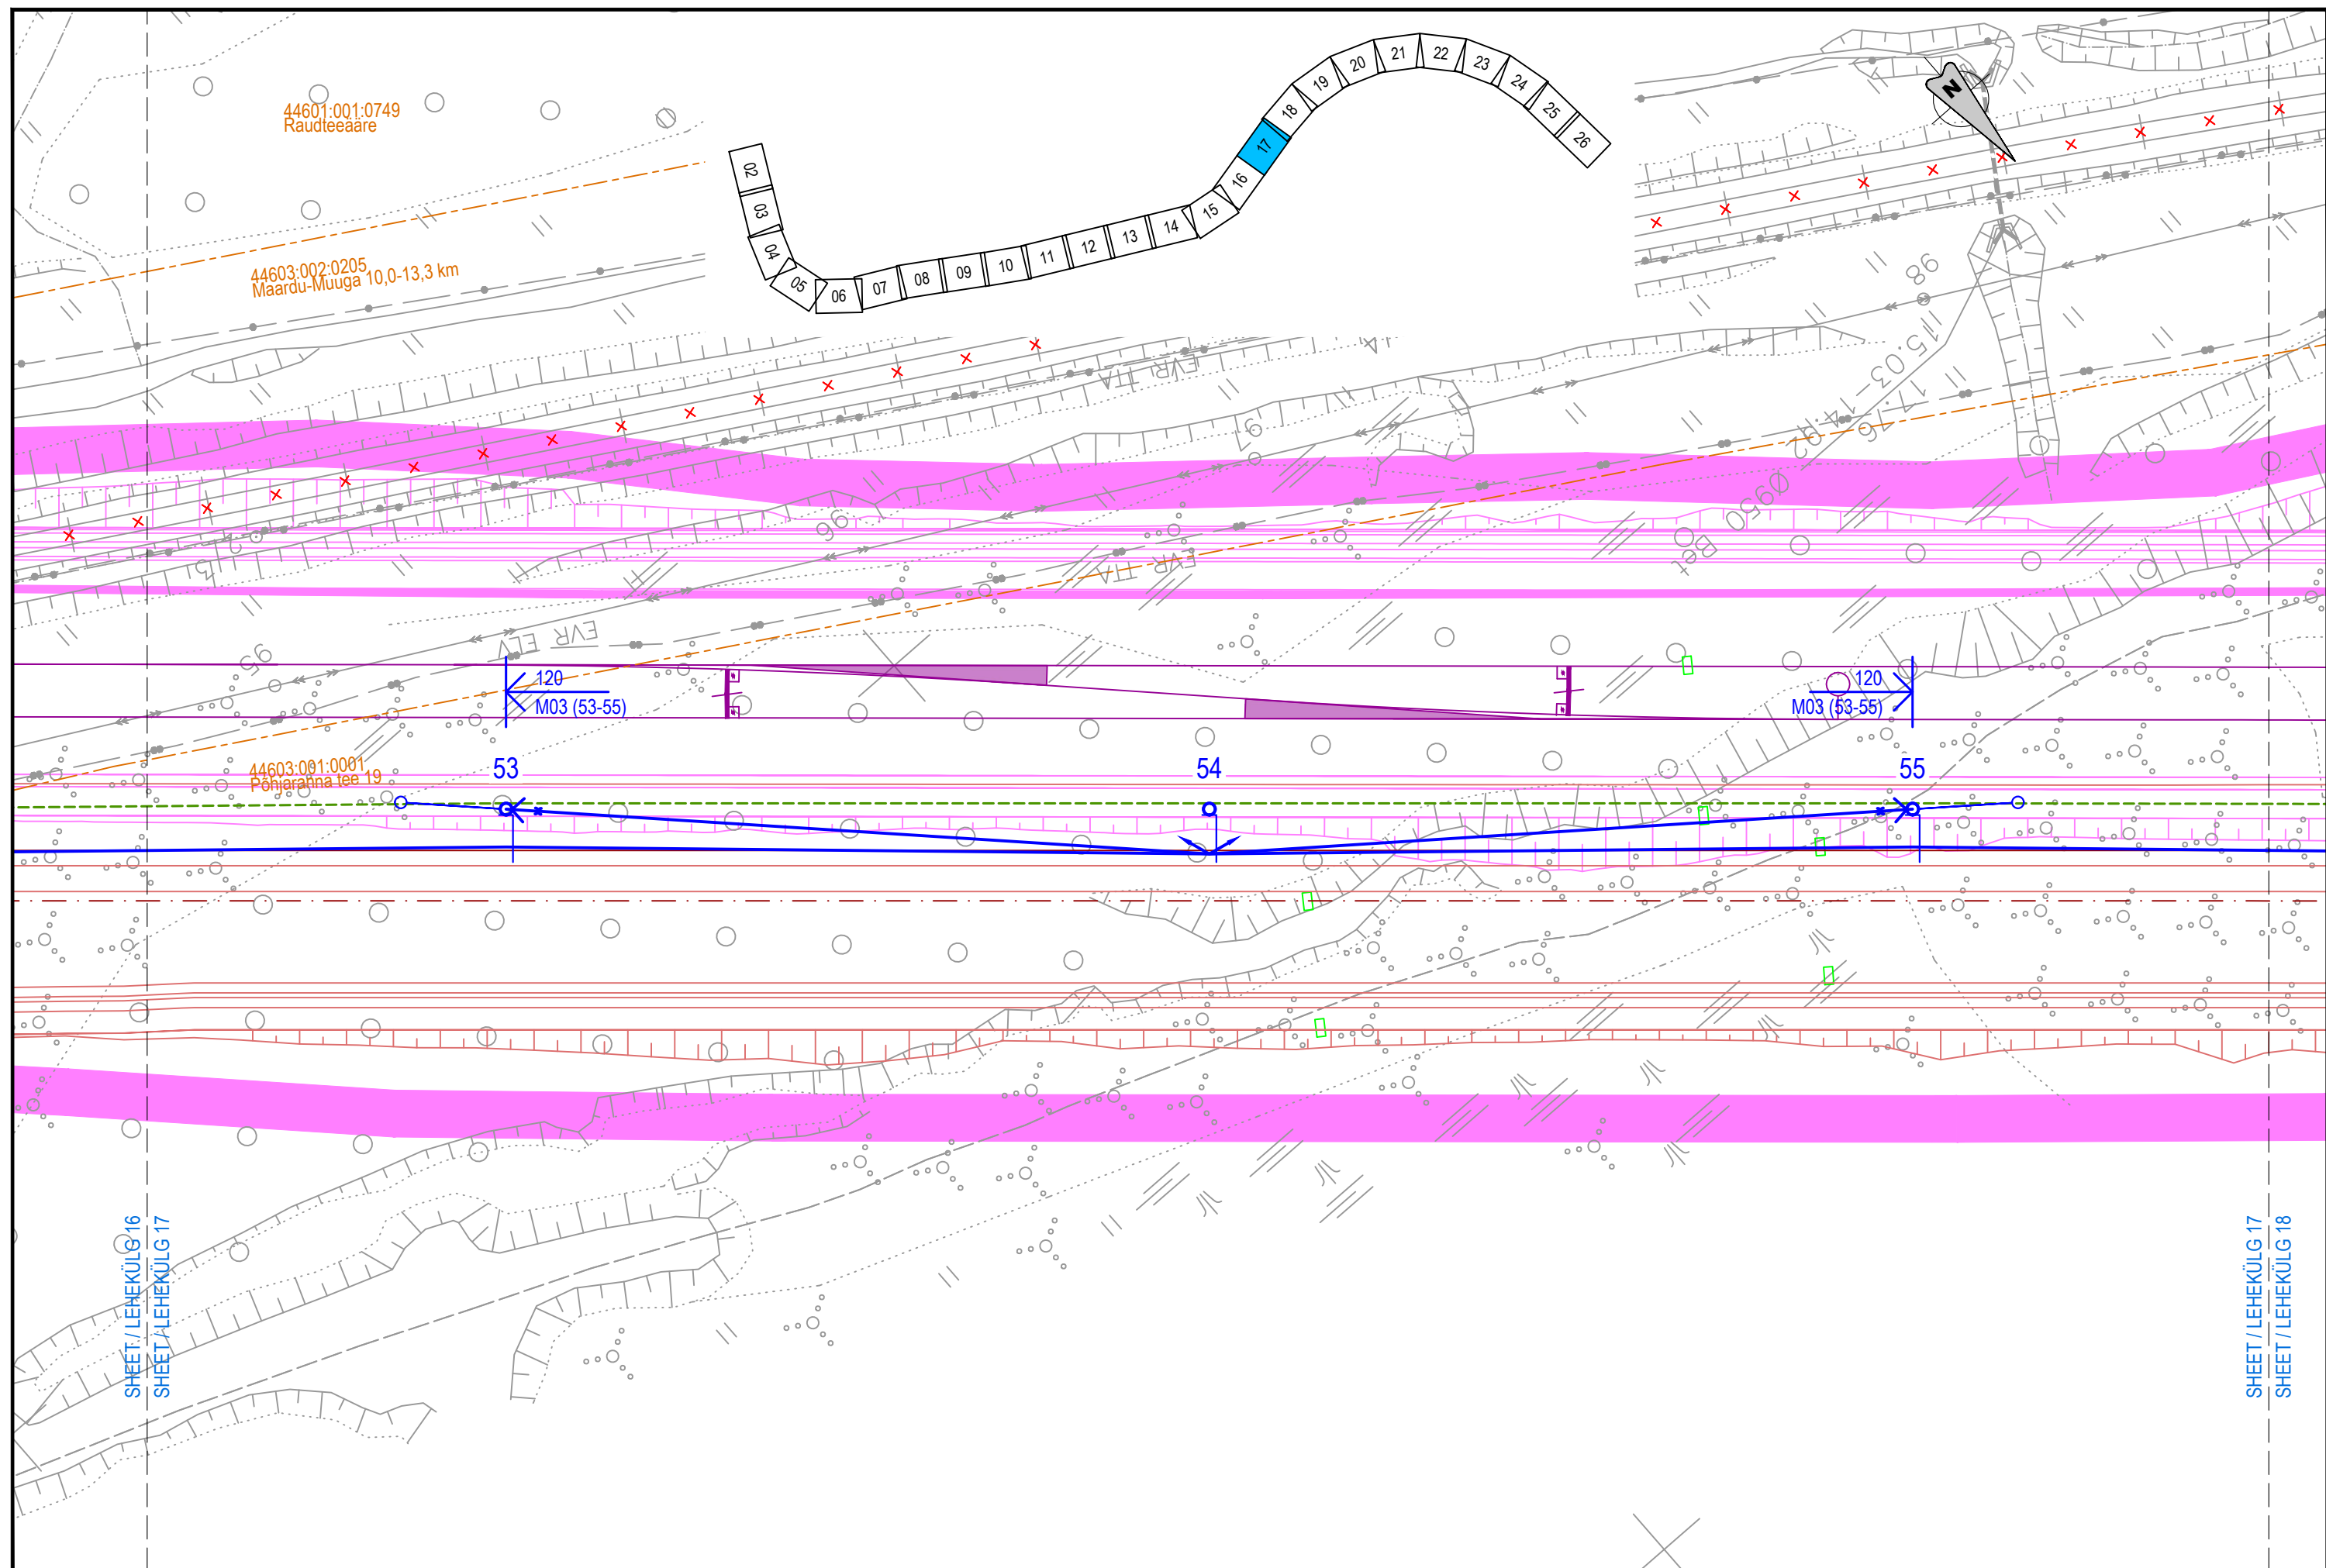TELLIJAJ		PROJEKTEERIJAJ		PROJEKTI NIMI		JOONISE NIMI		<table><tr><td>Mõõtkava</td><td>Projekteeris</td><td>Jooniseid koos</td><td>Kontrollis</td><td>Koostöölase</td><td>06</td><td>2025-07-04</td><td>MUUDATUSED</td><td>VAI</td><td>ARL</td><td>AGR</td></tr><tr><td>1:500</td><td>PVB</td><td>VAI</td><td>ARL</td><td>AGR</td><td>05</td><td>2025-03-26</td><td>MUUDATUSED</td><td>GAK</td><td>ARL</td><td>AGR</td></tr><tr><td>Algne suurus</td><td>Kuupäev</td><td>Kuupäev</td><td>Kuupäev</td><td>Kuupäev</td><td>04</td><td>2023-08-11</td><td>MUUDATUSED</td><td>VAI</td><td>ARL</td><td>AGR</td></tr><tr><td>A3</td><td>2025-03-26</td><td>2025-03-26</td><td>2025-03-26</td><td>2025-03-26</td><td>03</td><td>2023-06-23</td><td>MUUDATUSED</td><td>GAK</td><td>ARL</td><td>AGR</td></tr><tr><td>Joonisnumber</td><td colspan="4">1005_EP_AS-4-05_MM-asend</td><td>16</td><td>26</td><td>Ver.</td><td>Kuupäev</td><td>Kommentaar</td><td>Projekt</td><td>Kontr.</td><td>Koosk.</td></tr></table>											Mõõtkava	Projekteeris	Jooniseid koos	Kontrollis	Koostöölase	06	2025-07-04	MUUDATUSED	VAI	ARL	AGR	1:500	PVB	VAI	ARL	AGR	05	2025-03-26	MUUDATUSED	GAK	ARL	AGR	Algne suurus	Kuupäev	Kuupäev	Kuupäev	Kuupäev	04	2023-08-11	MUUDATUSED	VAI	ARL	AGR	A3	2025-03-26	2025-03-26	2025-03-26	2025-03-26	03	2023-06-23	MUUDATUSED	GAK	ARL	AGR	Joonisnumber	1005_EP_AS-4-05_MM-asend				16	26	Ver.	Kuupäev	Kommentaar	Projekt	Kontr.	Koosk.
Mõõtkava	Projekteeris	Jooniseid koos	Kontrollis	Koostöölase	06	2025-07-04	MUUDATUSED	VAI	ARL	AGR	
1:500	PVB	VAI	ARL	AGR	05	2025-03-26	MUUDATUSED	GAK	ARL	AGR	
Algne suurus	Kuupäev	Kuupäev	Kuupäev	Kuupäev	04	2023-08-11	MUUDATUSED	VAI	ARL	AGR	
A3	2025-03-26	2025-03-26	2025-03-26	2025-03-26	03	2023-06-23	MUUDATUSED	GAK	ARL	AGR	
Joonisnumber	1005_EP_AS-4-05_MM-asend				16	26	Ver.	Kuupäev	Kommentaar	Projekt	Kontr.	Koosk.	
<div> <b>EESTI RAUDTEE</b></div>		<div></div>		EESTI RAUDTEE INFRASTRUKTUURI ELEKTRIFITSEERIMINE		ÜLEMISTE-MUUGA-AEGVIIDU KONTAKTÕHULIINI ASENDIPLAAN MAARDU - MUUGA	




TELLIJA	PROJEKTEERIJAJ	PROJEKTI NIMI	JOONISE NIMI	<table><tr><td>Mõõtkava</td><td>Projekteeris</td><td>Joonised koos</td><td>Kontrollis</td><td>Koostööstas</td><td></td><td>06</td><td>2025-07-04</td><td>MUUDATUSED</td><td>VAI</td><td>ARL</td><td>AGR</td></tr><tr><td>1:500</td><td>PVB</td><td>VAI</td><td>ARL</td><td>AGR</td><td></td><td>05</td><td>2025-03-26</td><td>MUUDATUSED</td><td>GAK</td><td>ARL</td><td>AGR</td></tr><tr><td>Algne suurus</td><td>Kuupäev</td><td>Kuupäev</td><td>Kuupäev</td><td>Kuupäev</td><td></td><td>04</td><td>2023-08-11</td><td>MUUDATUSED</td><td>VAI</td><td>ARL</td><td>AGR</td></tr><tr><td>A3</td><td>2025-03-26</td><td>2025-03-26</td><td>2025-03-26</td><td>2025-03-26</td><td></td><td>03</td><td>2023-06-23</td><td>MUUDATUSED</td><td>GAK</td><td>ARL</td><td>AGR</td></tr><tr><td colspan="5">Joonisnumber</td><td>Lehekülg</td><td></td><td></td><td></td><td></td><td></td><td></td></tr><tr><td colspan="5">1005_EP_AS-4-05_MM-asend</td><td>17</td><td>26</td><td>Ver.</td><td>Kuupäev</td><td>Kommentaar</td><td>Projekt</td><td>Kontr.</td></tr><tr><td colspan="5"></td><td></td><td></td><td></td><td></td><td></td><td>Koosk.</td><td></td></tr></table>	Mõõtkava	Projekteeris	Joonised koos	Kontrollis	Koostööstas		06	2025-07-04	MUUDATUSED	VAI	ARL	AGR	1:500	PVB	VAI	ARL	AGR		05	2025-03-26	MUUDATUSED	GAK	ARL	AGR	Algne suurus	Kuupäev	Kuupäev	Kuupäev	Kuupäev		04	2023-08-11	MUUDATUSED	VAI	ARL	AGR	A3	2025-03-26	2025-03-26	2025-03-26	2025-03-26		03	2023-06-23	MUUDATUSED	GAK	ARL	AGR	Joonisnumber					Lehekülg							1005_EP_AS-4-05_MM-asend					17	26	Ver.	Kuupäev	Kommentaar	Projekt	Kontr.											Koosk.	
Mõõtkava	Projekteeris	Joonised koos	Kontrollis	Koostööstas		06	2025-07-04	MUUDATUSED	VAI	ARL	AGR	
1:500	PVB	VAI	ARL	AGR		05	2025-03-26	MUUDATUSED	GAK	ARL	AGR	
Algne suurus	Kuupäev	Kuupäev	Kuupäev	Kuupäev		04	2023-08-11	MUUDATUSED	VAI	ARL	AGR	
A3	2025-03-26	2025-03-26	2025-03-26	2025-03-26		03	2023-06-23	MUUDATUSED	GAK	ARL	AGR	
Joonisnumber					Lehekülg	
1005_EP_AS-4-05_MM-asend					17	26	Ver.	Kuupäev	Kommentaar	Projekt	Kontr.	
										Koosk.	
<div><div>EESTI RAUDTEE</div></div>	<div></div>	EESTI RAUDTEE INFRASTRUKTUURI ELEKTRIFITSEERIMINE	ÜLEMISTE-MUUGA-AEGVIIDU KONTAKTÕHULIINI ASENDIPLAAN MAARDU - MUUGA	






<div>TELLIJA</div> <div> <b>EESTI RAUDTEE</b></div>	<div>PROJEKTEERIJ</div> <div></div>	<div>PROJEKTI NIMI</div> <div>EESTI RAUDTEE INFRASTRUKTUURI ELEKTRIFITSEERIMINE</div>	<div>JOONISE NIMI</div> <div>ÜLEMISTE-MUUGA-AEGVIIDU KONTAKTÕHULIINI ASENDIPLAAN MAARDU - MUUGA</div>	<div>Mõõtkava</div> <div>1:500</div>	<div>Projekteeris</div> <div>PVB</div>	<div>Joonised koos</div> <div>VAI</div>	<div>Kontrollis</div> <div>ARL</div>	<div>Koostöölase</div> <div>AGR</div>	06	2025-07-04	MUUDATUSED	VAI	ARL	AGR	
				<div>Algne suurus</div> <div>A3</div>	<div>Kuupäev</div> <div>2025-03-26</div>	<div>Kuupäev</div> <div>2025-03-26</div>	<div>Kuupäev</div> <div>2025-03-26</div>	<div>Kuupäev</div> <div>2025-03-26</div>	05	2025-03-26	MUUDATUSED	GAK	ARL	AGR	
				<div>Joonisnumber</div> <div>1005_EP_AS-4-05_MM-asend</div>						04	2023-08-11	MUUDATUSED	VAI	ARL	AGR
									03	2023-06-23	MUUDATUSED	GAK	ARL	AGR	
									Ver.	Kuupäev	Kommentaar	Projekt	Kontr	Koost	

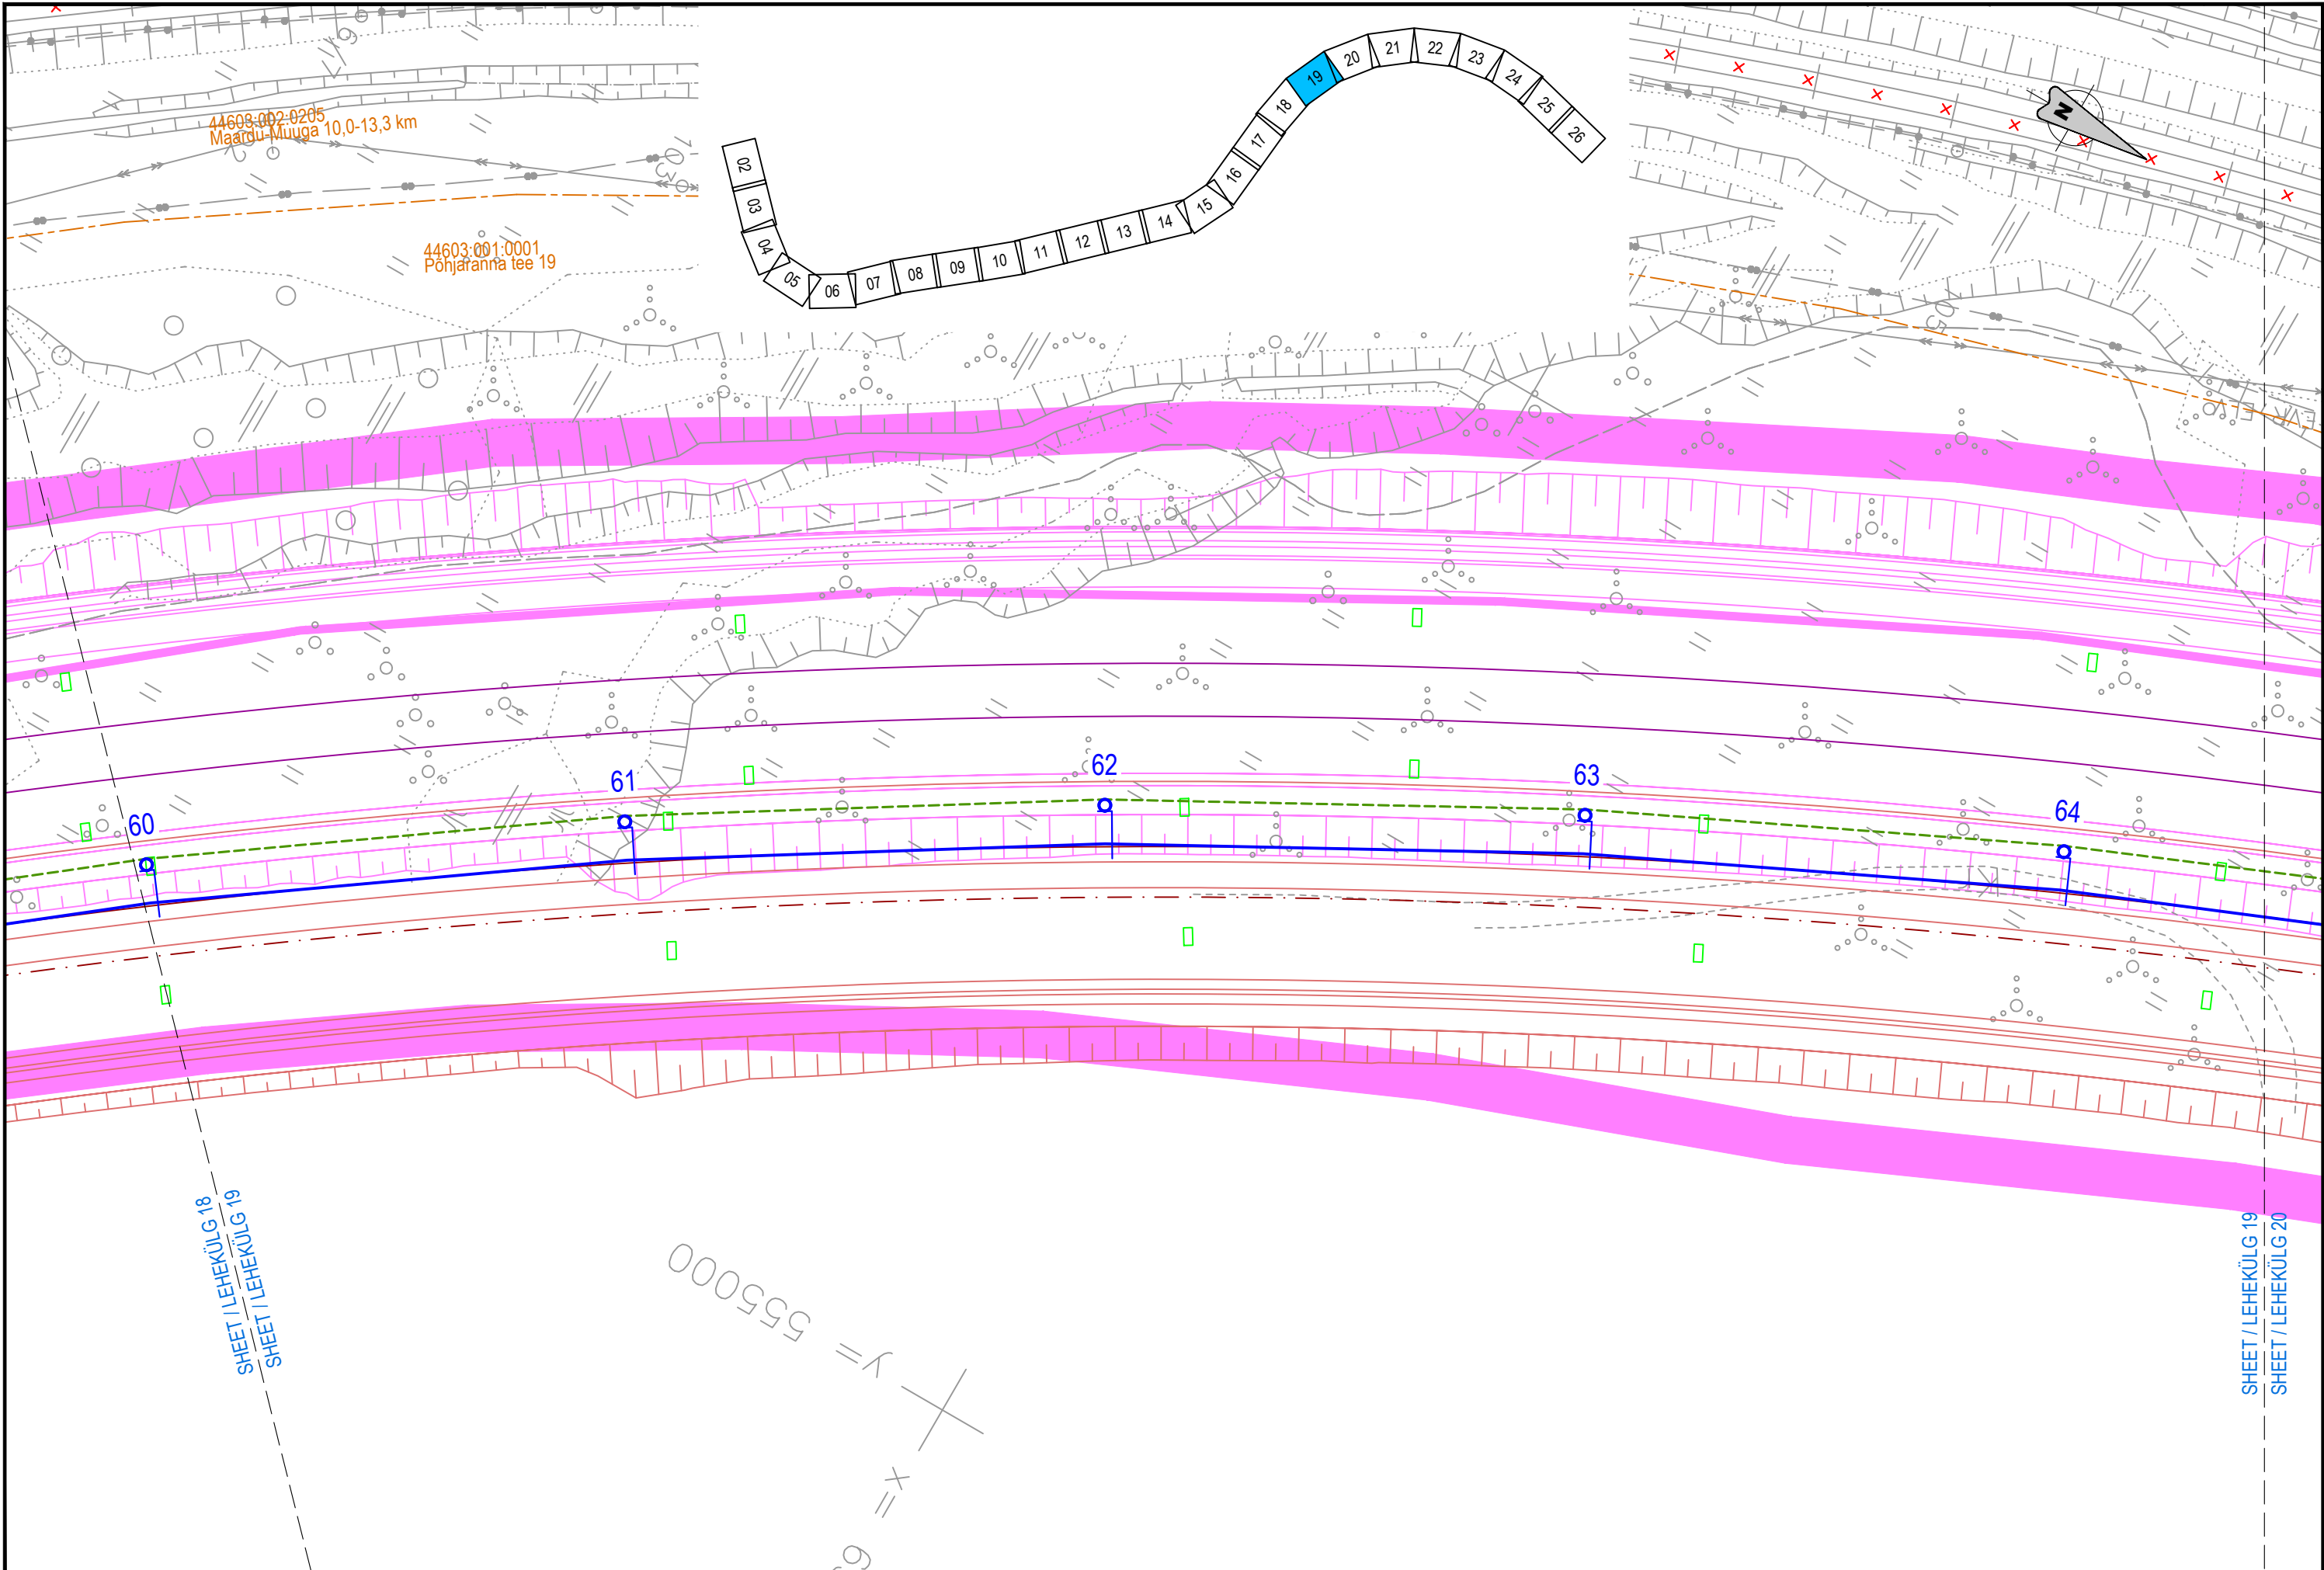


<div>TELLIJAJ</div> <div> <b>EESTI RAUDTEE</b></div>	<div>PROJEKTEERIJAJ</div> <div></div>	<div>PROJEKTI NIMI</div> <div>EESTI RAUDTEE INFRASTRUKTUURI ELEKTRIFITSEERIMINE</div>	<div>JOONISE NIMI</div> <div>ÜLEMISTE-MUUGA-AEGVIIDU KONTAKTÕHULIINI ASENDIPLAAN MAARDU - MUUGA</div>	<div>Möödikava</div> <div>1:500</div>	<div>Projekteeris</div> <div>PVB</div>	<div>Joonised koos</div> <div>VAI</div>	<div>Kontrollis</div> <div>ARL</div>	<div>Koostöölajast</div> <div>AGR</div>	06	2025-07-04	MUUDATUSED	VAI	ARL	AGR	
				<div>Algne suurus</div> <div>A3</div>	<div>Kuupäev</div> <div>2025-03-26</div>	<div>Kuupäev</div> <div>2025-03-26</div>	<div>Kuupäev</div> <div>2025-03-26</div>	<div>Kuupäev</div> <div>2025-03-26</div>	05	2025-03-26	MUUDATUSED	GAK	ARL	AGR	
				<div>Joonisnumber</div> <div>1005_EP_AS-4-05_MM-asend</div>				<div>Lehekülg</div> <div>19</div>	04	2023-08-11	MUUDATUSED	VAI	ARL	AGR	
										03	2023-06-23	MUUDATUSED	GAK	ARL	AGR
										Ver.	Kuupäev	Kommentaar	Projekt	Kontr	Koostöö




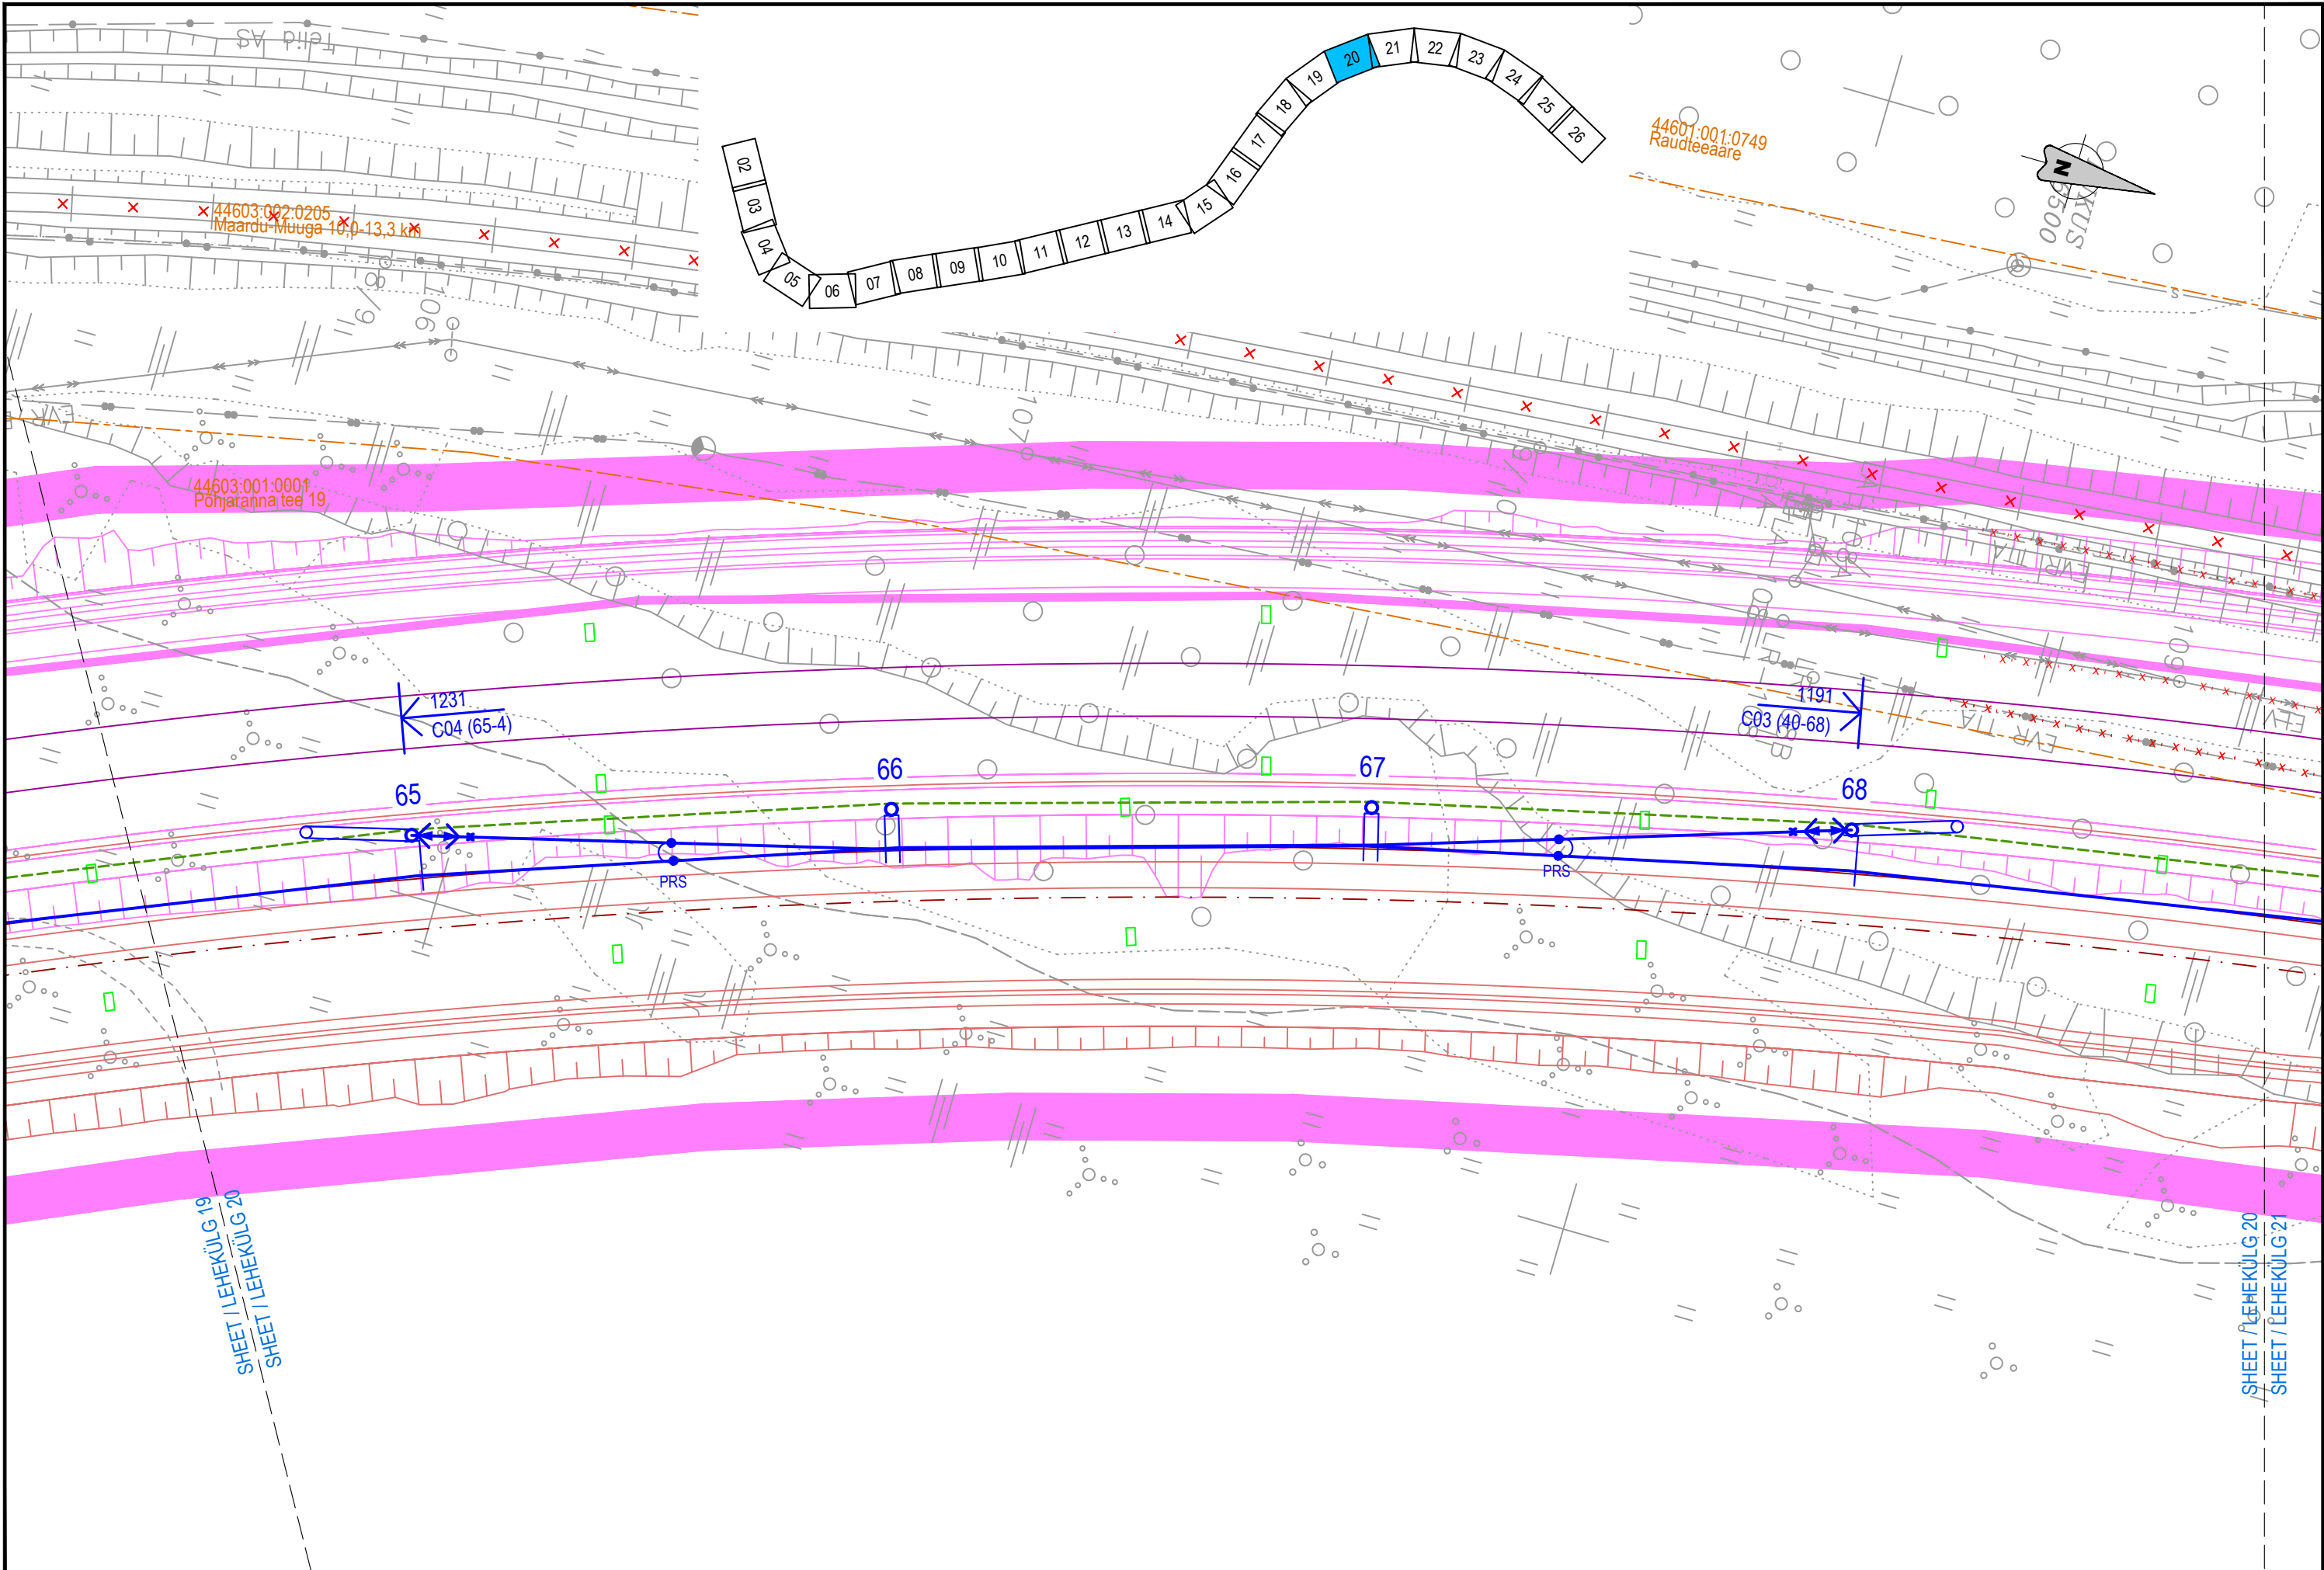

<div>TELLIJAJ</div> <div> <b>EESTI RAUDTEE</b></div>	<div>PROJEKTEERIJAJ</div> <div></div>	<div>PROJEKTI NIMI</div> <div>EESTI RAUDTEE INFRASTRUKTUURI ELEKTRIFITSEERIMINE</div>	<div>JOONISE NIMI</div> <div>ÜLEMISTE-MUUGA-AEGVIIDU KONTAKTÕHULIINI ASENDIPLAAN MAARDU - MUUGA</div>	<div>Möödkava</div> <div>1:500</div>	<div>Projekteeris</div> <div>PVB</div>	<div>Joonised koos</div> <div>VAI</div>	<div>Kontrollis</div> <div>ARL</div>	<div>Koostööstas</div> <div>AGR</div>	06	2025-07-04	MUUDATUSED	VAI	ARL	AGR
				<div>Algne suurus</div> <div>A3</div>	<div>Kuupäev</div> <div>2025-03-26</div>	<div>Kuupäev</div> <div>2025-03-26</div>	<div>Kuupäev</div> <div>2025-03-26</div>	<div>Kuupäev</div> <div>2025-03-26</div>	05	2025-03-26	MUUDATUSED	GAK	ARL	AGR
				<div>Joonisnumber</div>				<div>Lehekülg</div>	04	2023-08-11	MUUDATUSED	VAI	ARL	AGR
									03	2023-06-23	MUUDATUSED	GAK	ARL	AGR
									Ver.	Kuupäev	Kommentaar	Projekt	Kont.	Koost.

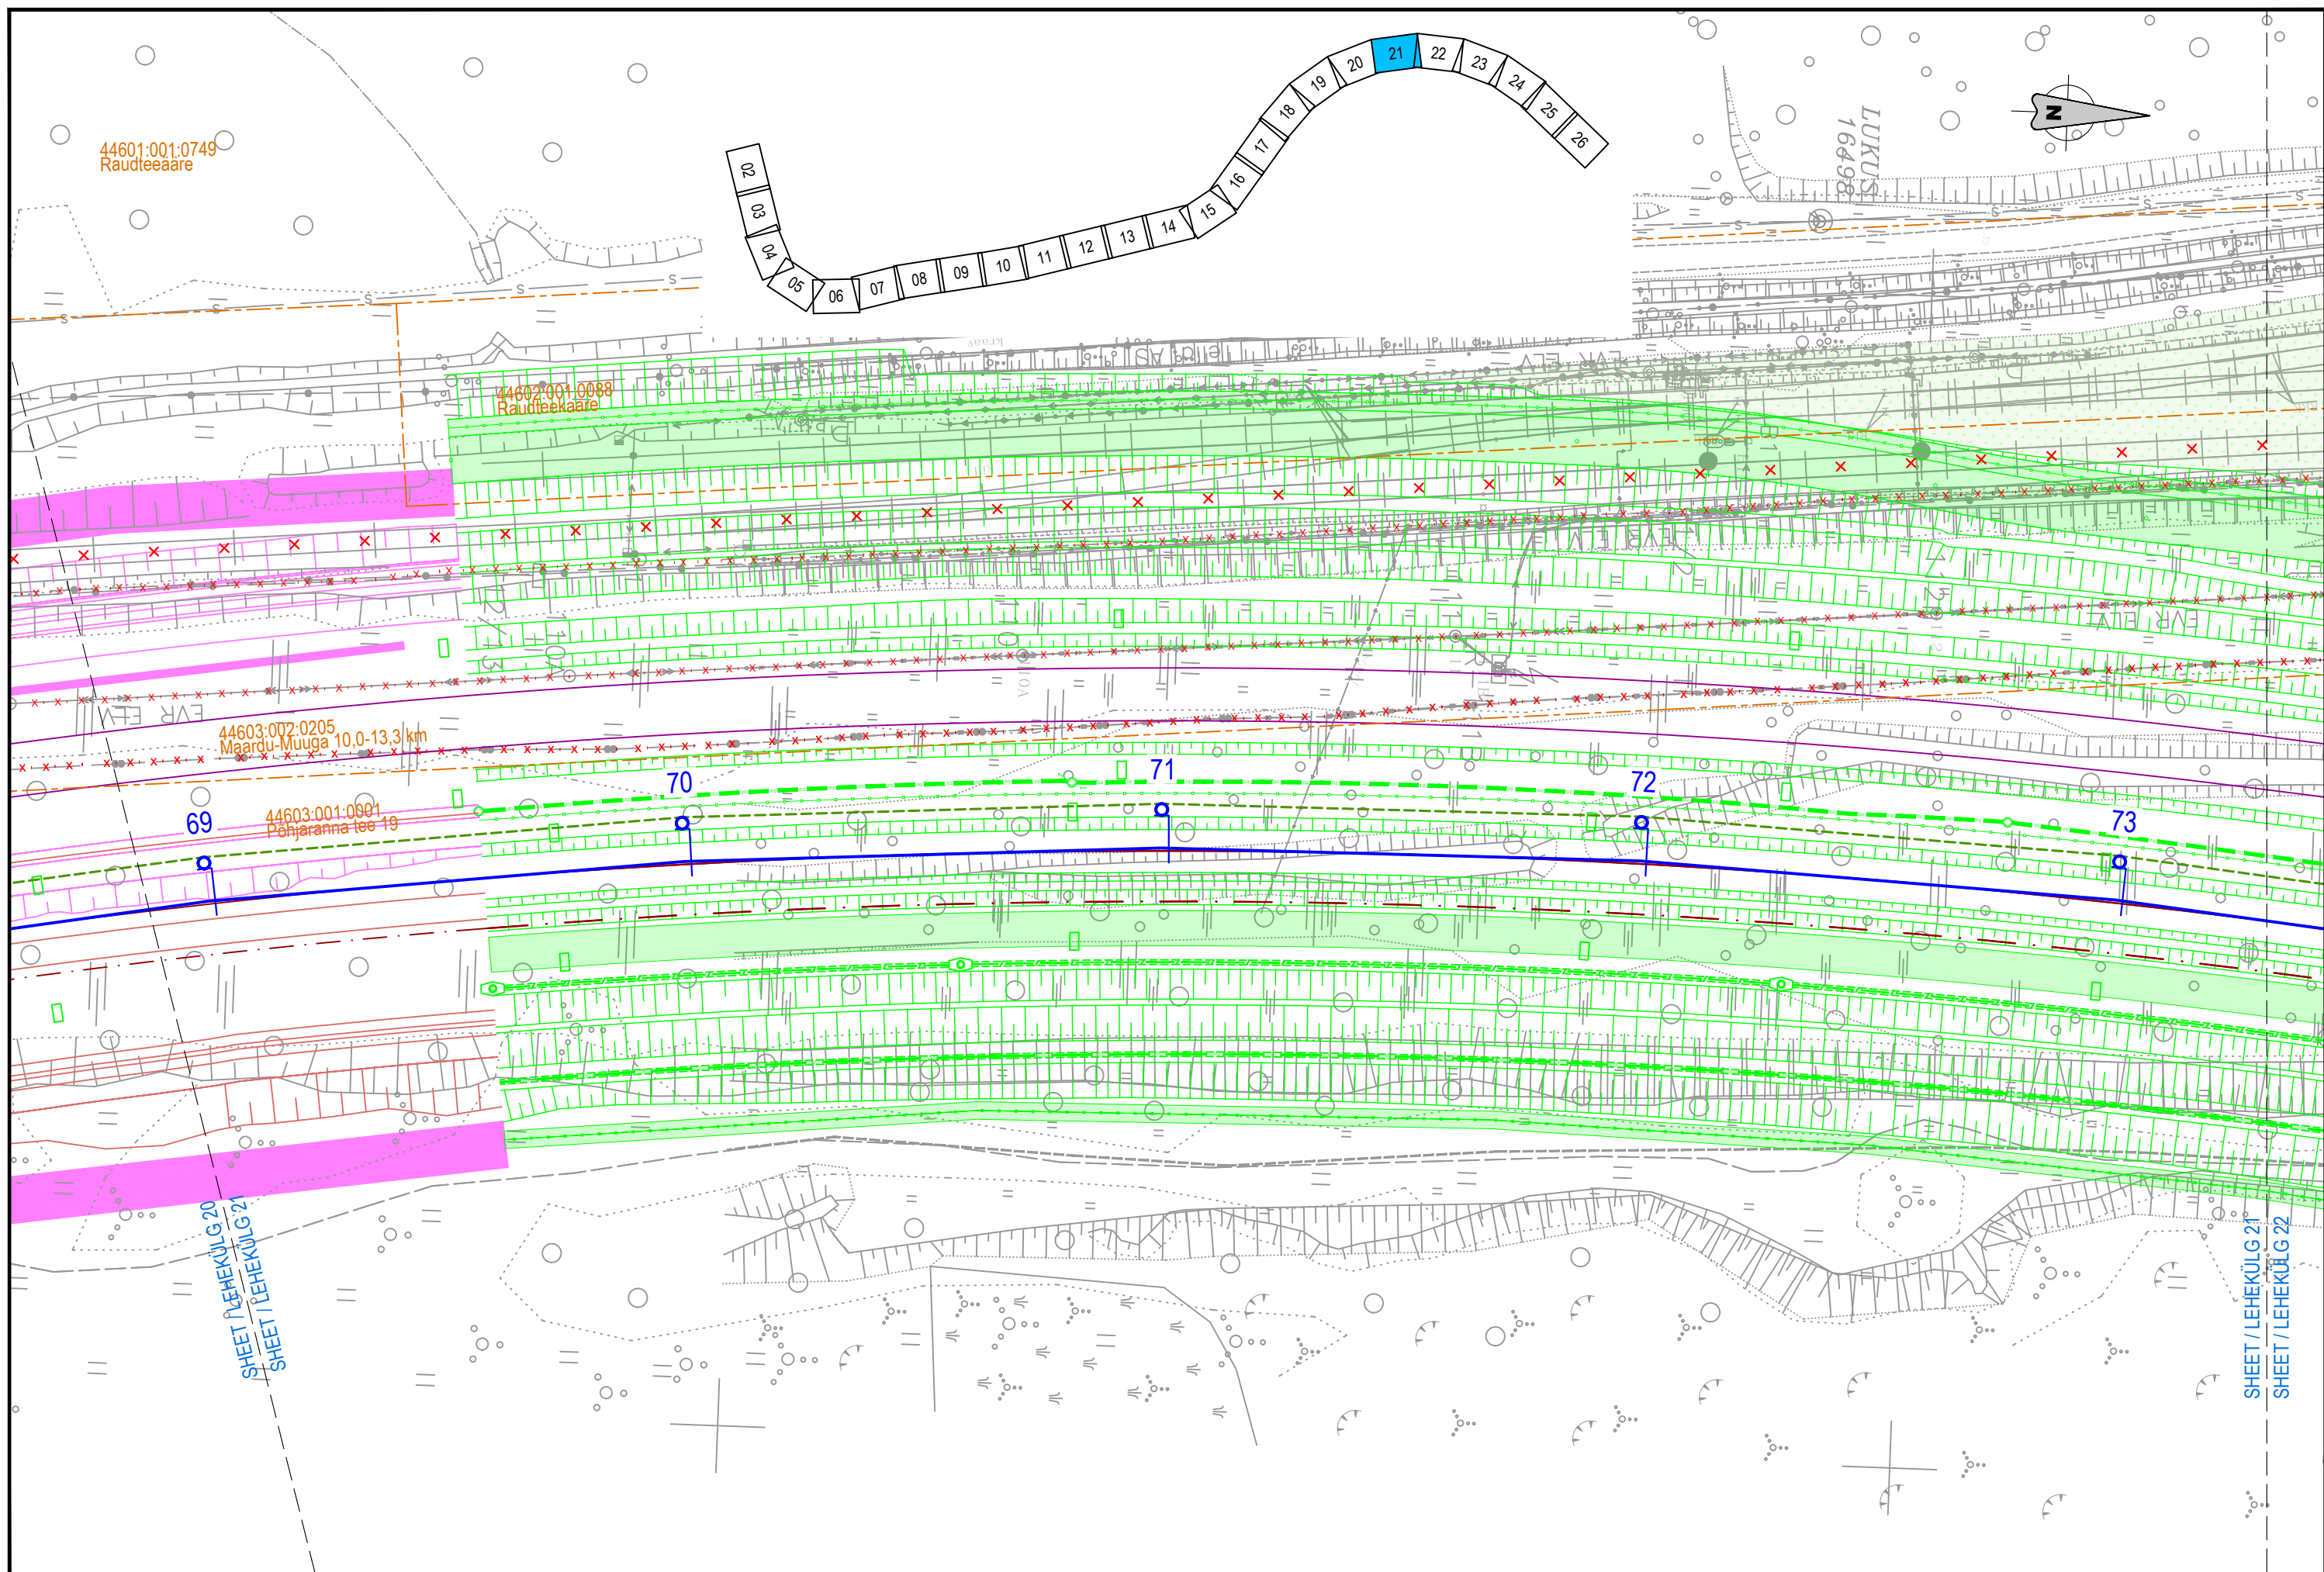




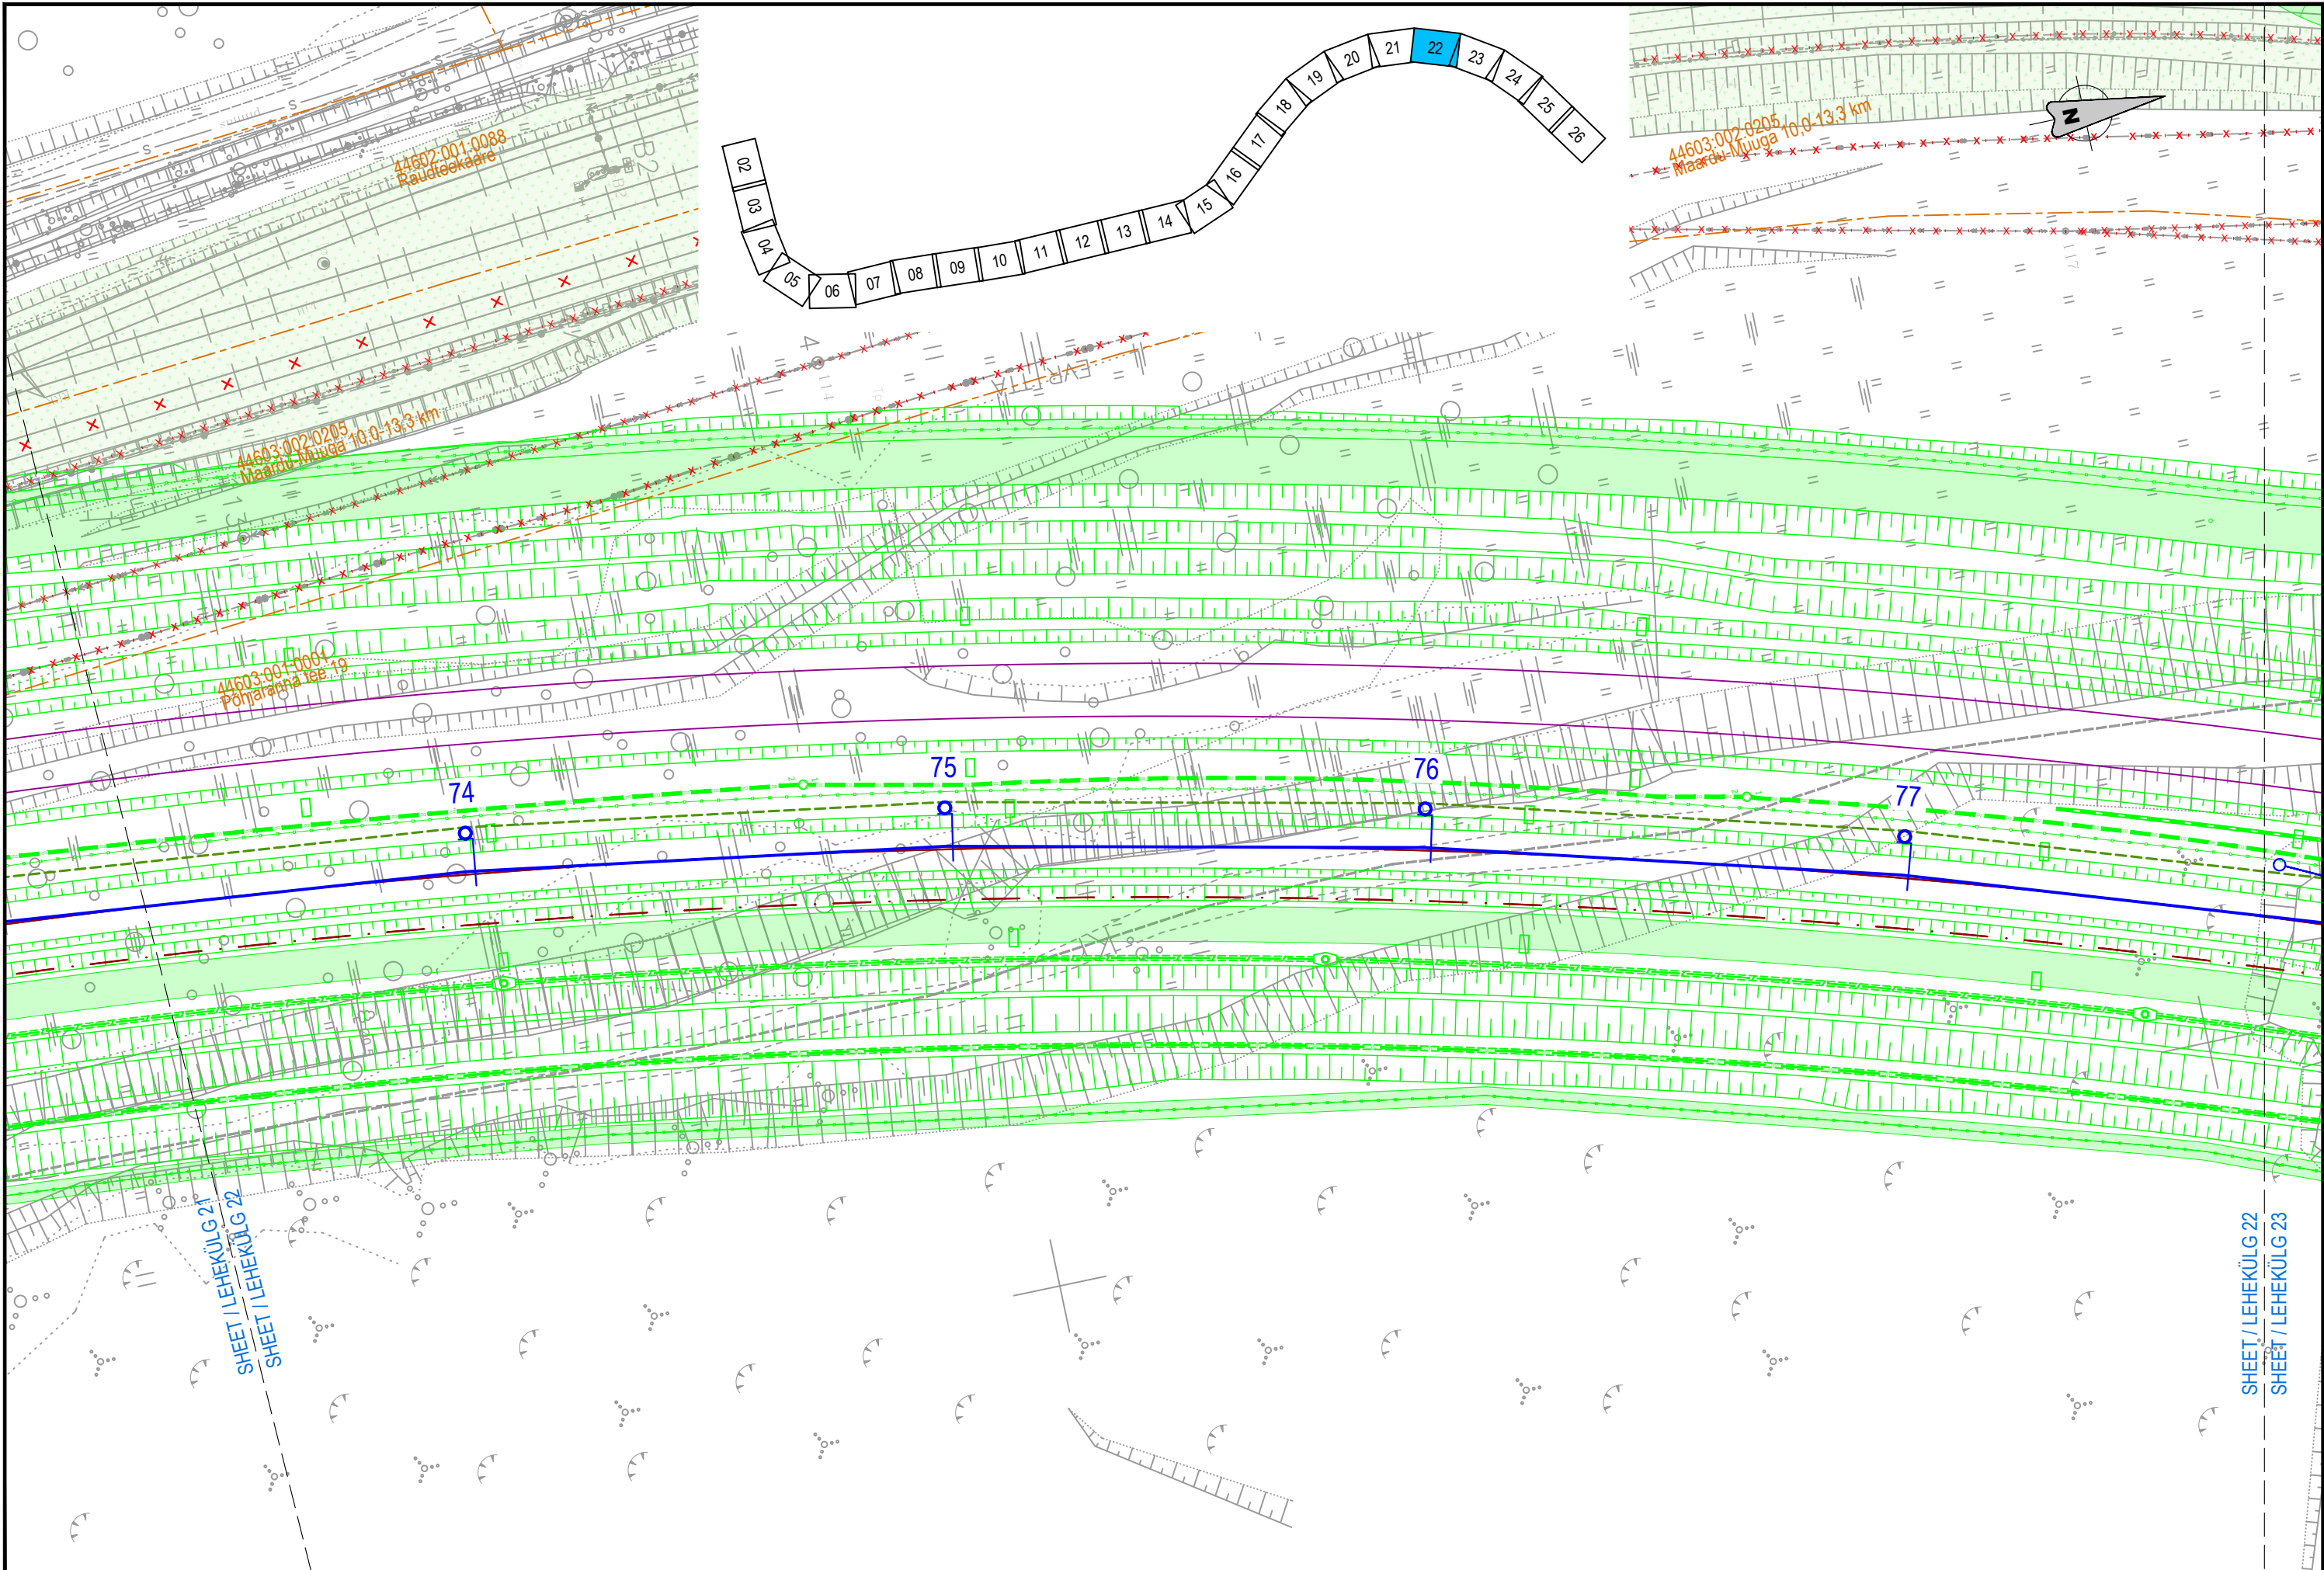


<div><b>EESTI RAUDTEE</b></div>	<div>PROJEKTEERIJAL </div>	<div>PROJEKTI NIMIL EESTI RAUDTEE INFRASTRUKTUURI ELEKTRIFITSEERIMINE</div>	<div>JOONISE NIMIL ÜLEMISTE-MUUGA-AEGVIIDU KONTAKTÕHULIINI ASENDIPLAAN MAARDU - MUUGA</div>	Mõõdikava		1:500	Projekteeris	PVB	Joonised koos	VAI	Kontrollis	ARL	Koostöölase	AGR	06	2025-07-04	MUUDATUSED	VAI	ARL	AGR	
				Algne suurus		A3	Kuupäev	2025-03-26	Kuupäev	2025-03-26	Kuupäev	2025-03-26	Kuupäev	2025-03-26	05	2025-03-26	MUUDATUSED	GAK	ARL	AGR	
				Joonisnumber		1005_EP_AS-4-05_MM-asend										04	2023-08-11	MUUDATUSED	VAI	ARL	AGR
																03	2023-06-23	MUUDATUSED	GAK	ARL	AGR
																Ver.	Kuupäev	Kommentaar		Projekt	Kontr



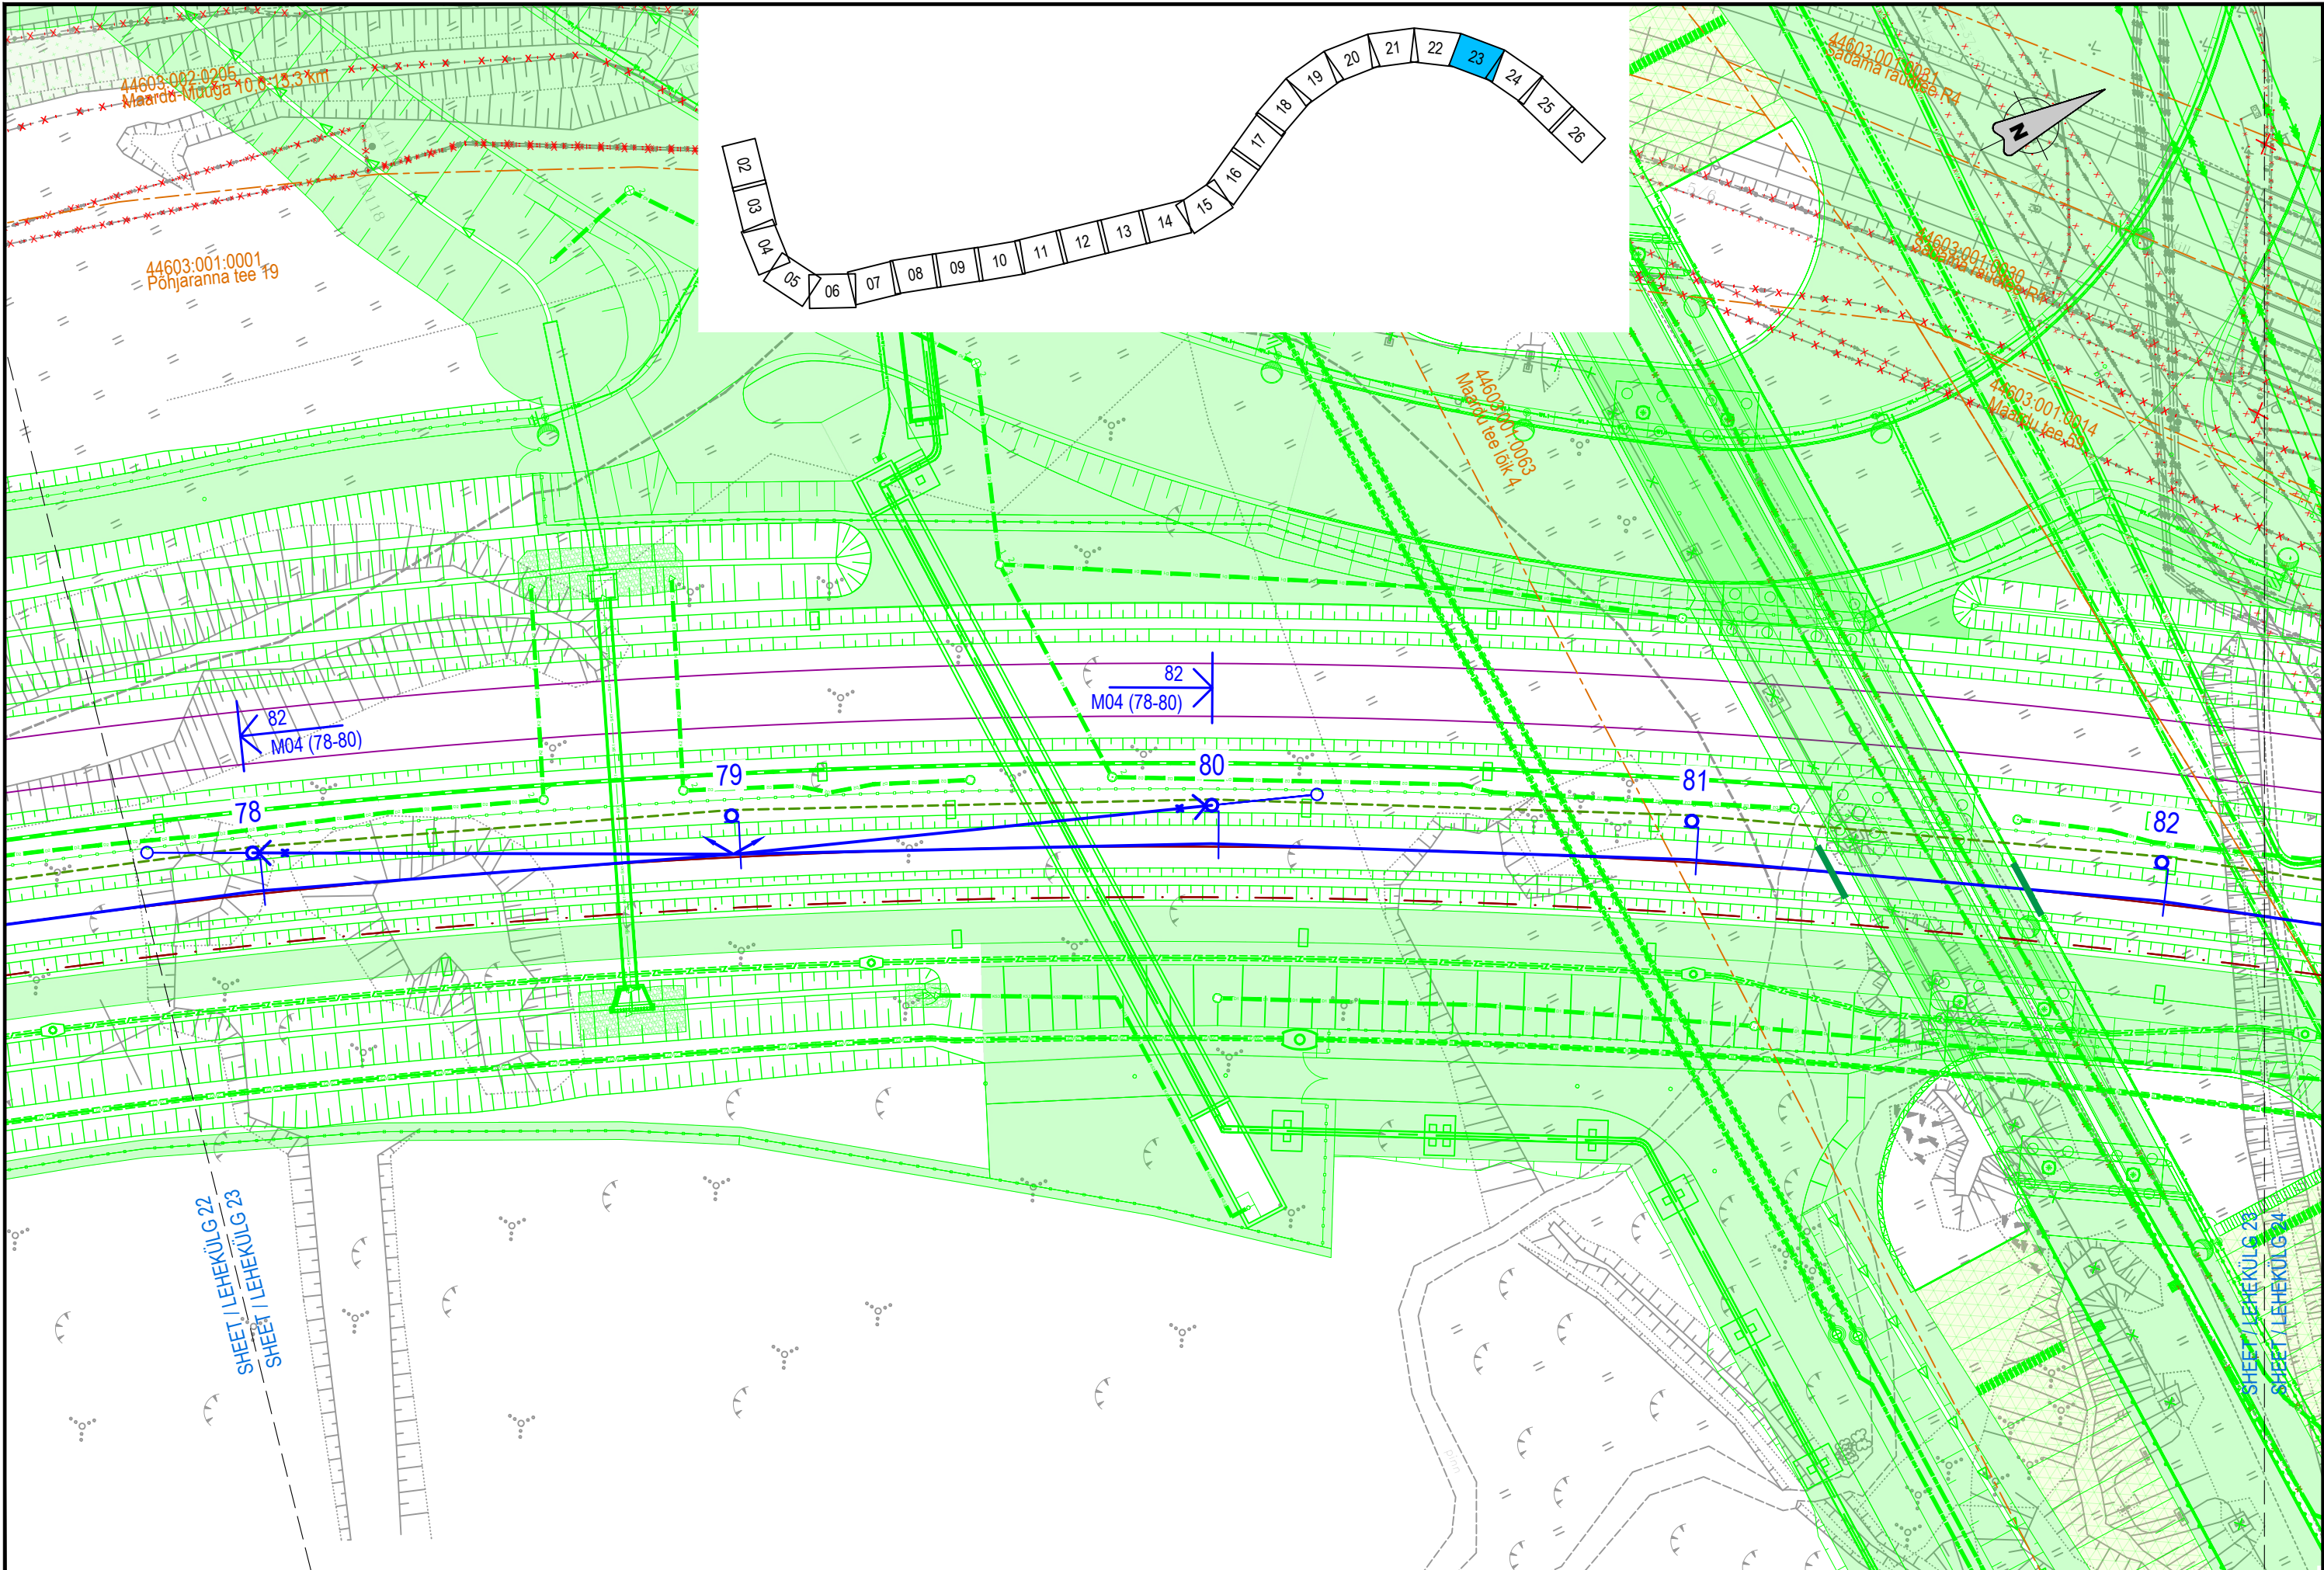


TELLIJA		PROJEKTEERIJAJ	PROJEKTI NIMI	JOONISE NIMI	Mõõdkava	Projekteeris	Joonised koos	Kontrollis	Koostöölase	06	2025-07-04	MUUDATUSED	VAI	ARL	AGR	
			EESTI RAUDTEE INFRASTRUKTUURI ELEKTRIFITSEERIMINE	ÜLEMISTE-MUUGA-AEGVIIDU KONTAKTÕHULIINI ASENDIPLAAN MAARDU - MUUGA	1:500	PVB	VAI	ARL	AGR	05	2025-07-04	MUUDATUSED	VAI	ARL	AGR	
					Algne suurus	Kuupäev	Kuupäev	Kuupäev	Kuupäev	05	2025-03-26	MUUDATUSED	GAK	ARL	AGR	
					A3	2025-03-26	2025-03-26	2025-03-26	2025-03-26	04	2023-08-11	MUUDATUSED	VAI	ARL	AGR	
					Joonisnumber	Lehekülg				03	2023-06-23	MUUDATUSED	GAK	ARL	AGR	
					1005_EP_AS-4-05_MM-asend				23	26	Ver.	Kuupäev	Kommentaar	Projekt	Kontroll	Koostöö



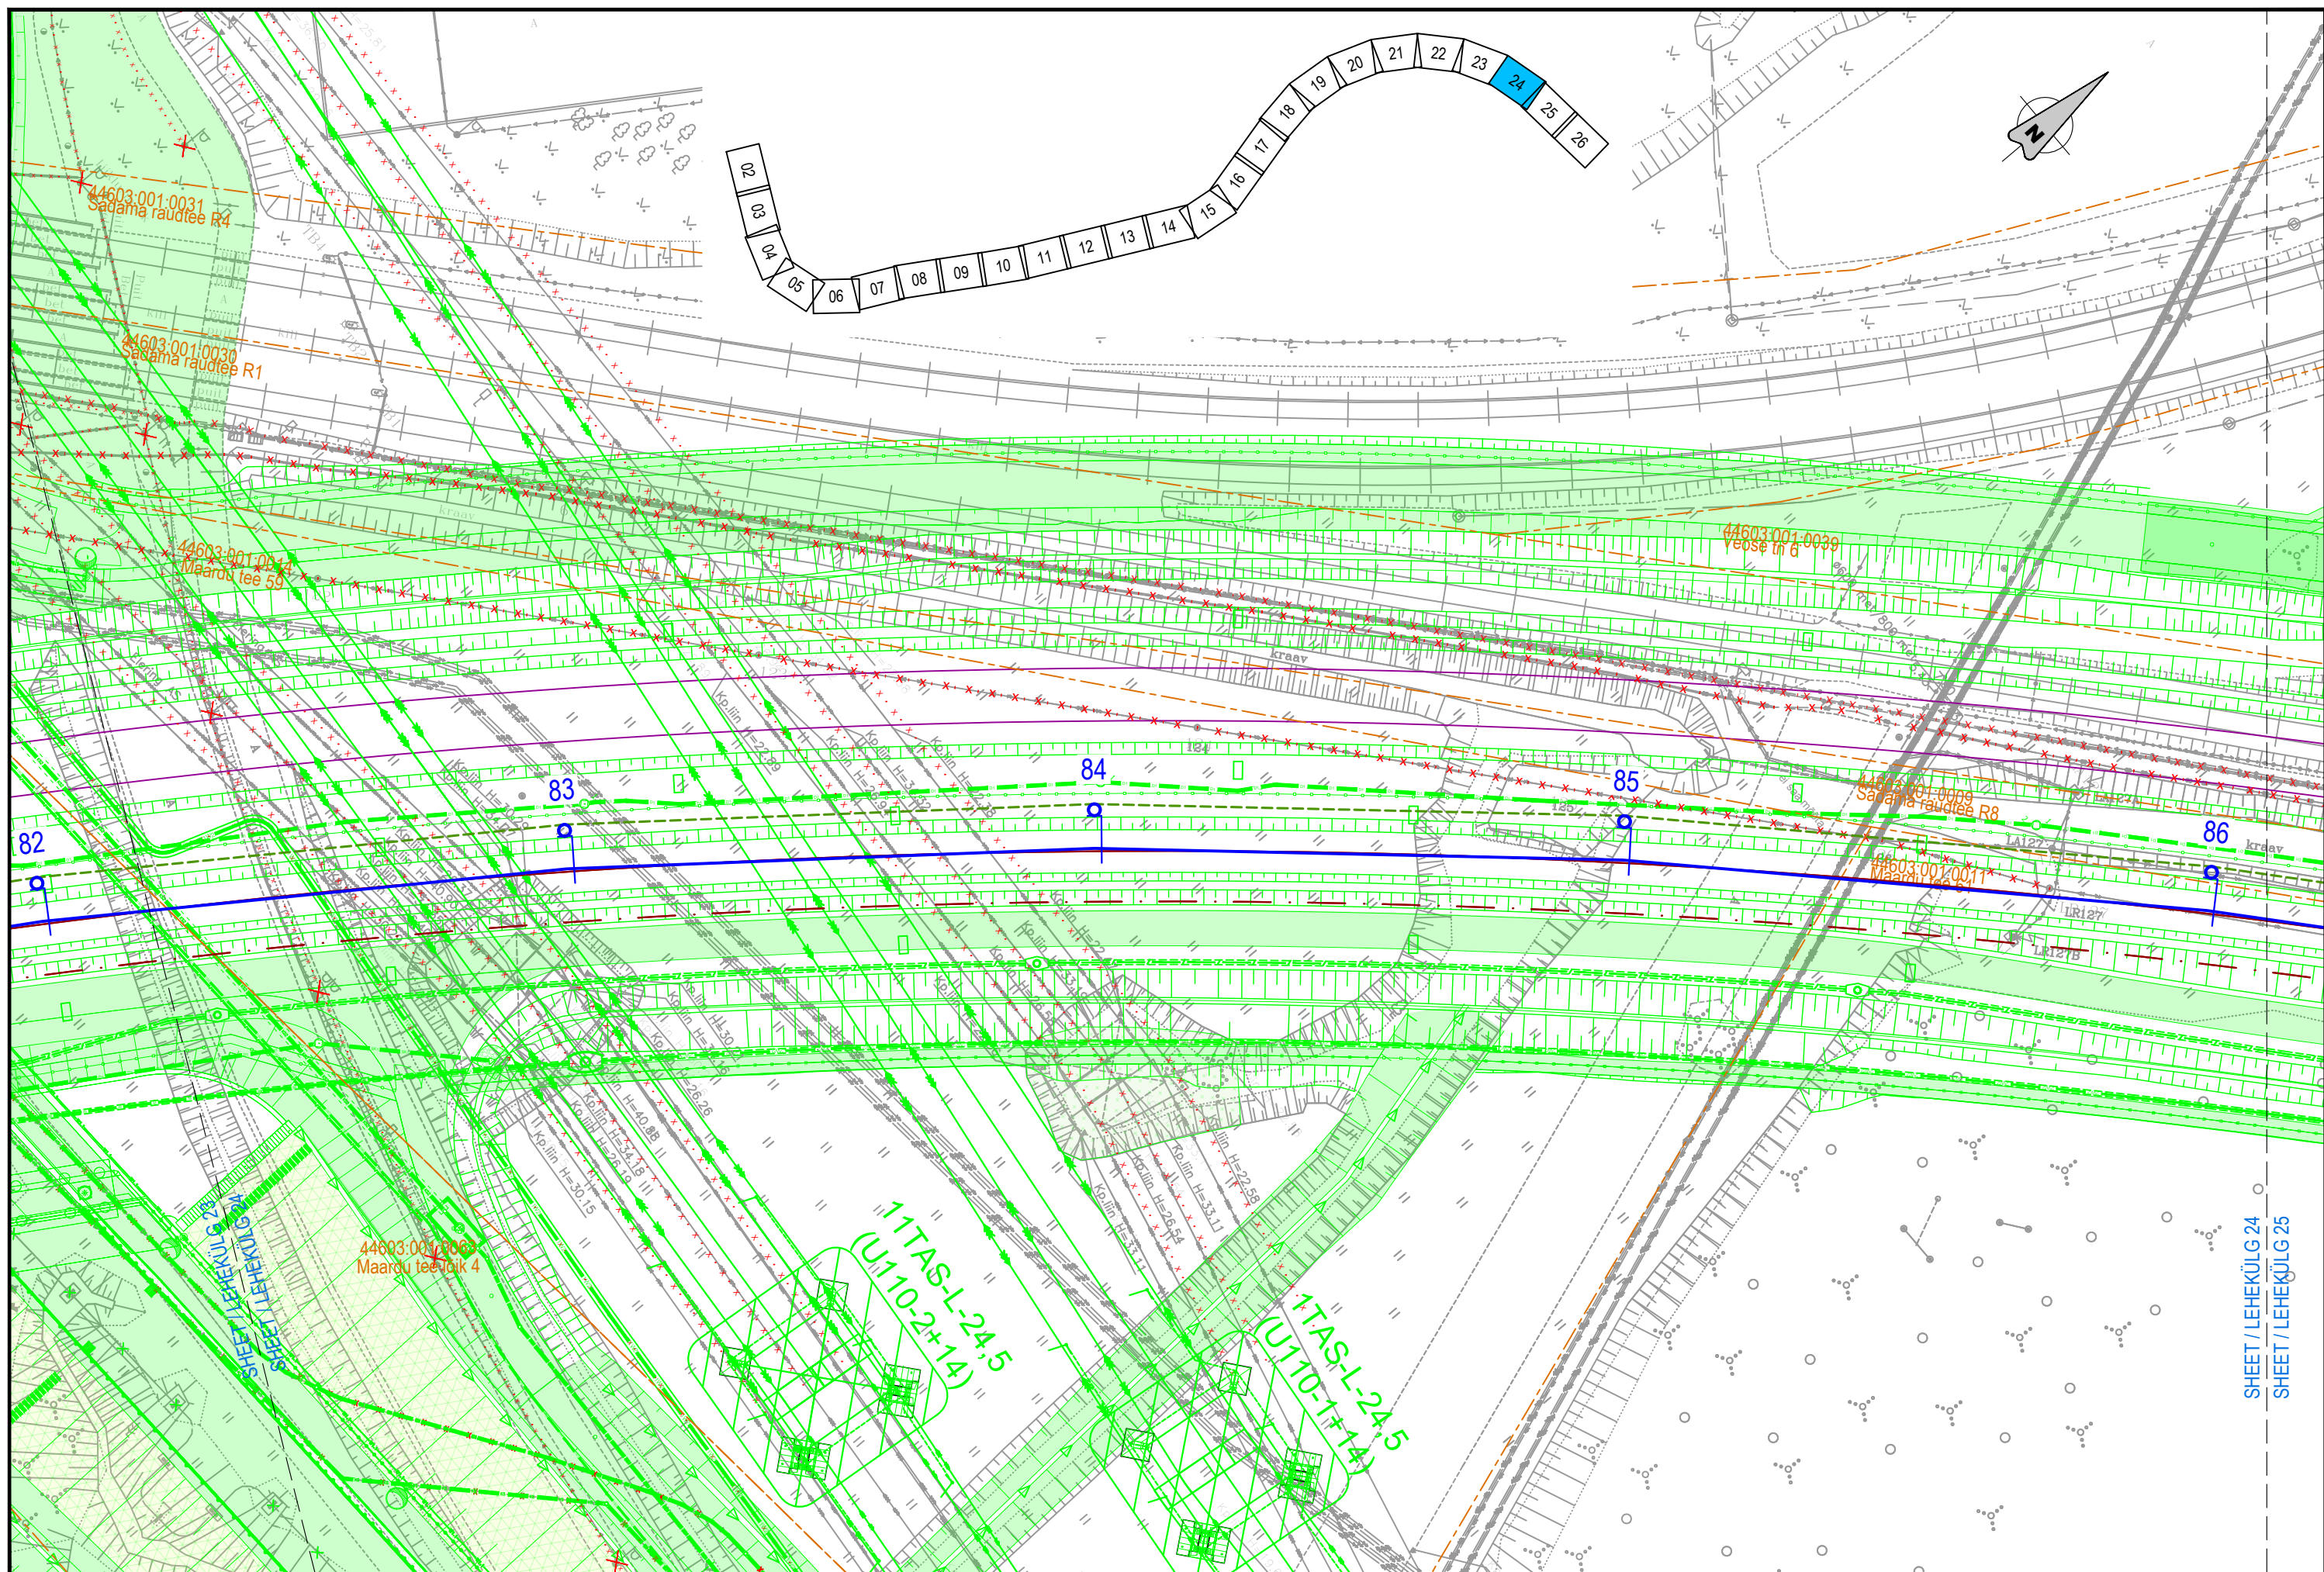




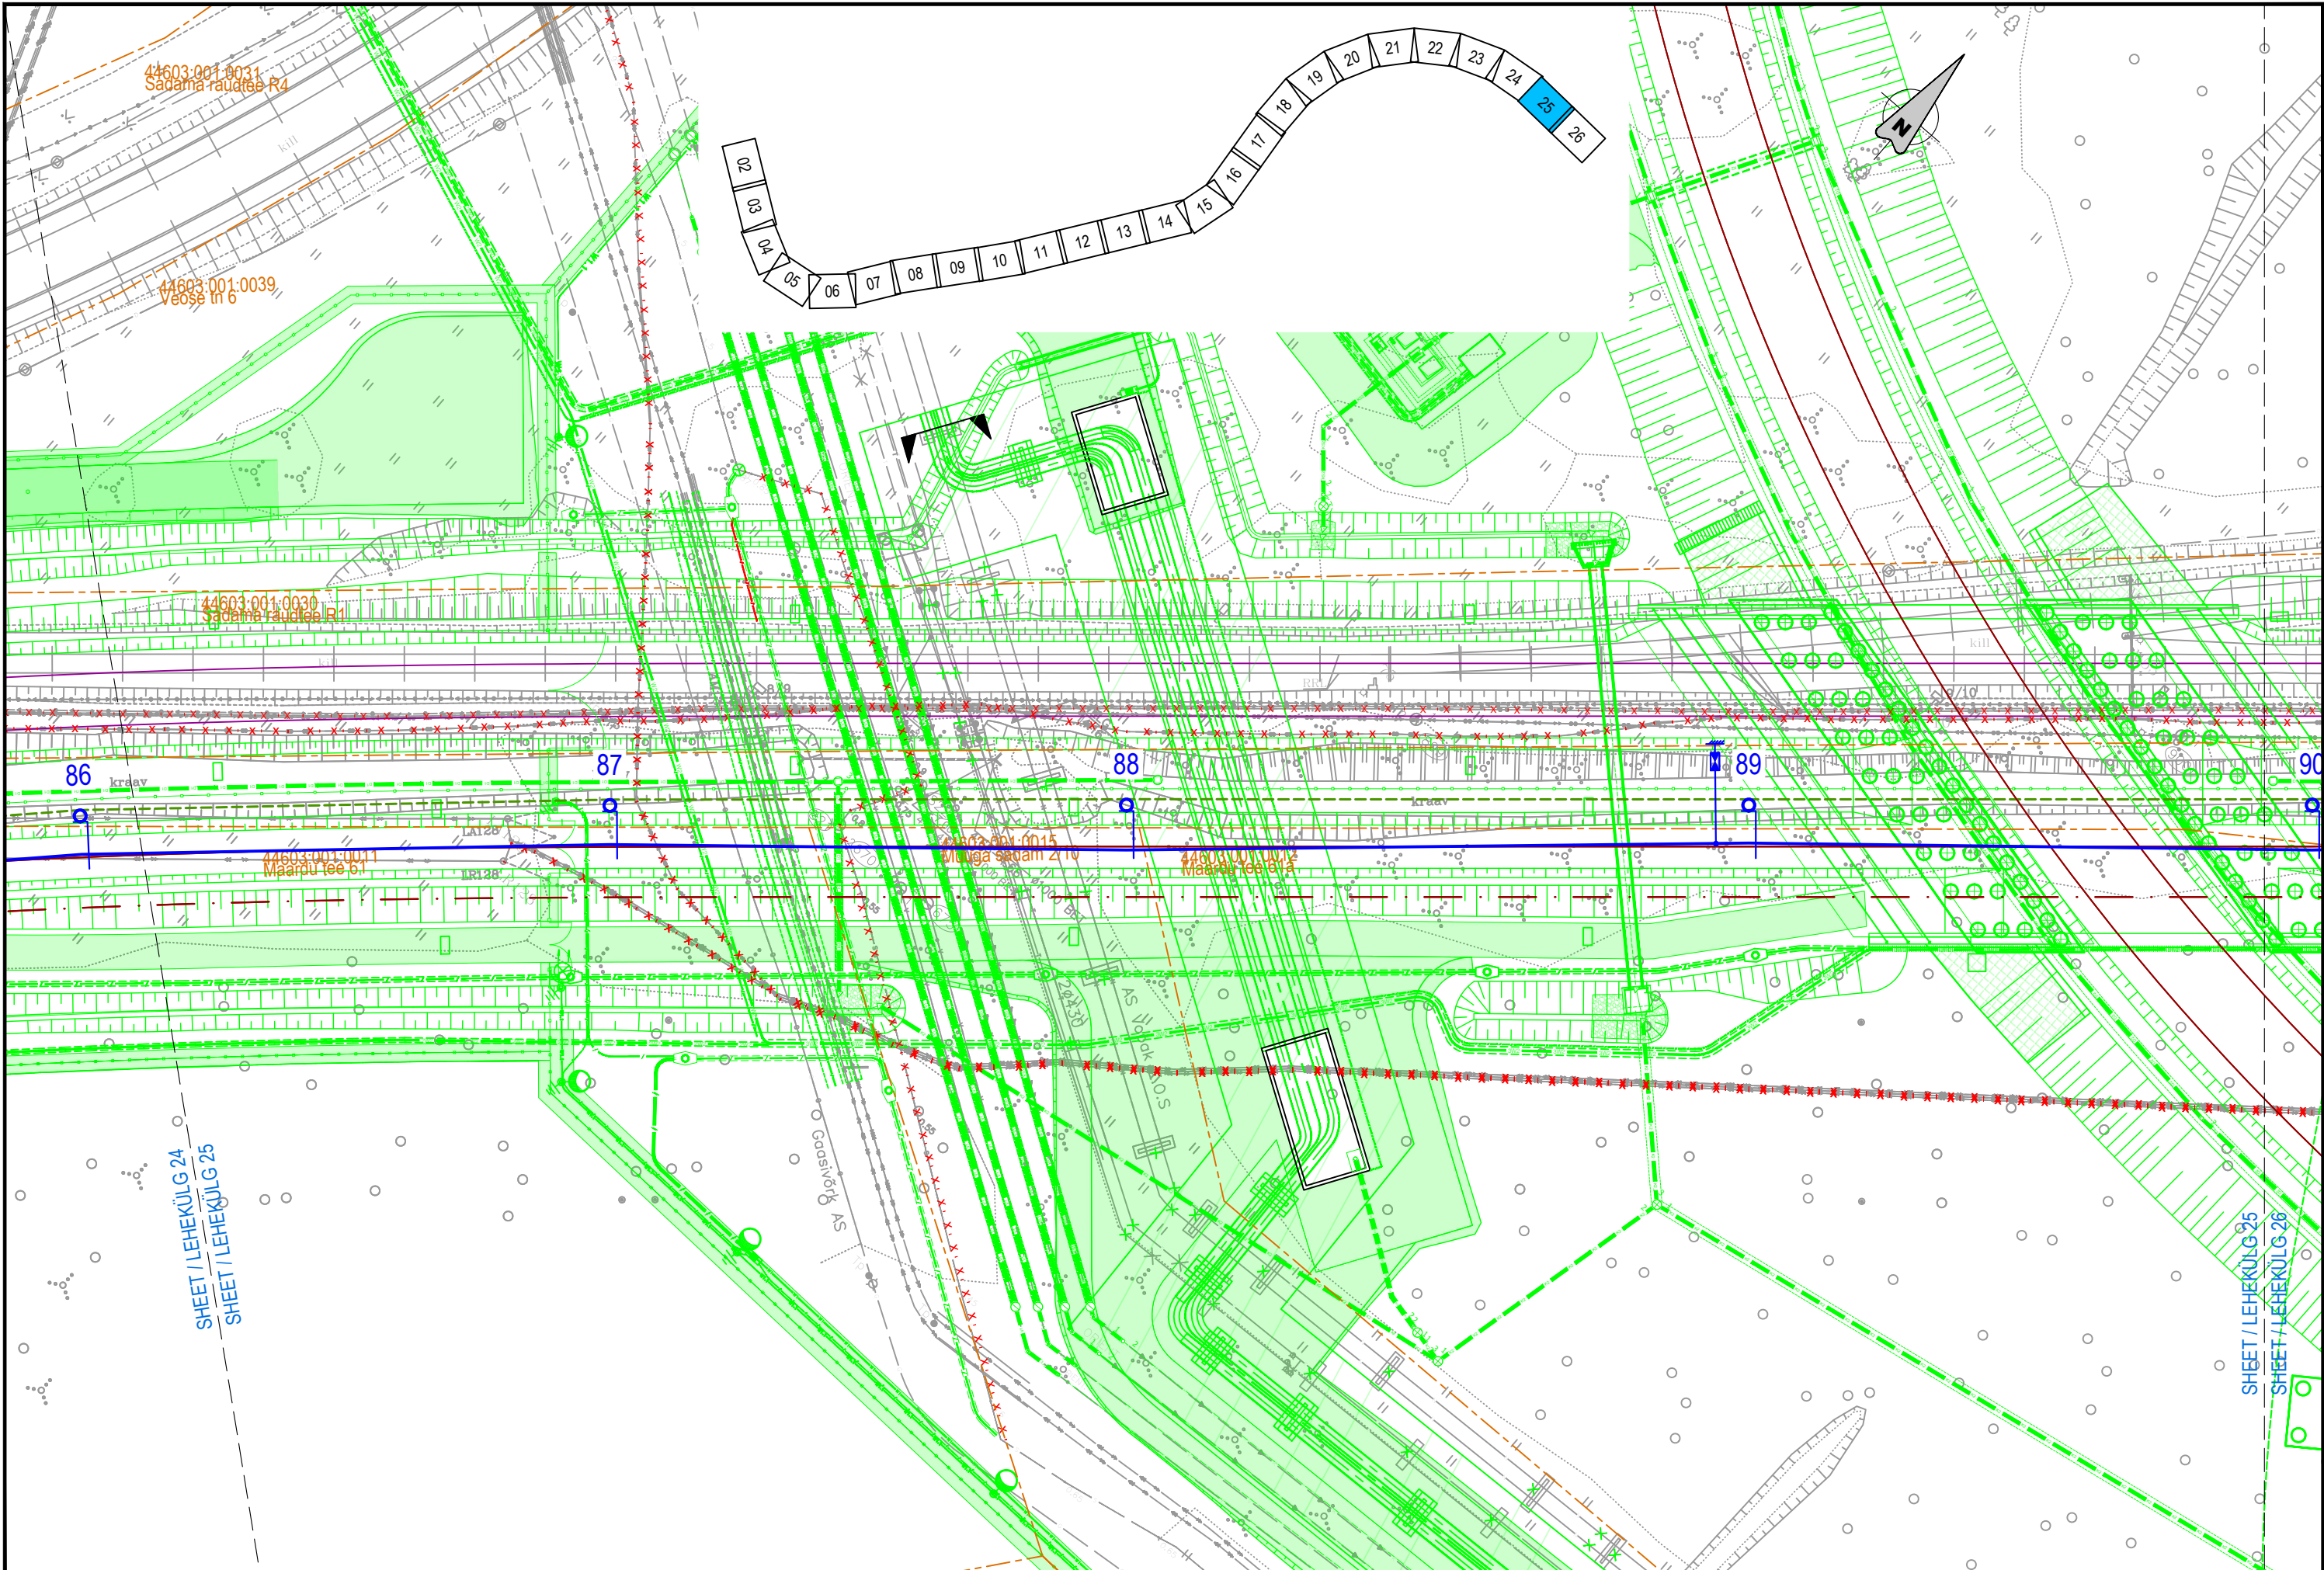

<div>TELLIJA</div> <div> <b>EESTI RAUDTEE</b></div>	<div>PROJEKTEERIJ</div> <div></div>	<div>PROJEKTI NIMI</div> <div>EESTI RAUDTEE INFRASTRUKTUURI ELEKTRIFITSEERIMINE</div>	<div>JOONISE NIMI</div> <div>ÜLEMISTE-MUUGA-AEGVIIDU KONTAKTÕHULIINI ASENDIPLAAN MAARDU - MUUGA</div>	<div>Möötkava</div> <div>1:500</div>	<div>Projekteeris</div> <div>PVB</div>	<div>Joonised koos</div> <div>VAI</div>	<div>Kontrollis</div> <div>ARL</div>	<div>Koostööstas</div> <div>AGR</div>	06	2025-07-04	MUUDATUSED	VAI	ARL	AGR
				<div>Algne suurus</div> <div>A3</div>	<div>Kuupäev</div> <div>2025-03-26</div>	<div>Kuupäev</div> <div>2025-03-26</div>	<div>Kuupäev</div> <div>2025-03-26</div>	<div>Kuupäev</div> <div>2025-03-26</div>	05	2025-03-26	MUUDATUSED	GAK	ARL	AGR
				<div>Joonisnumber</div>				<div>Lehekülg</div>	04	2023-08-11	MUUDATUSED	VAI	ARL	AGR
									03	2023-06-23	MUUDATUSED	GAK	ARL	AGR
									25	26	Ver.	Kuupäev	Kommentaar	Projekt



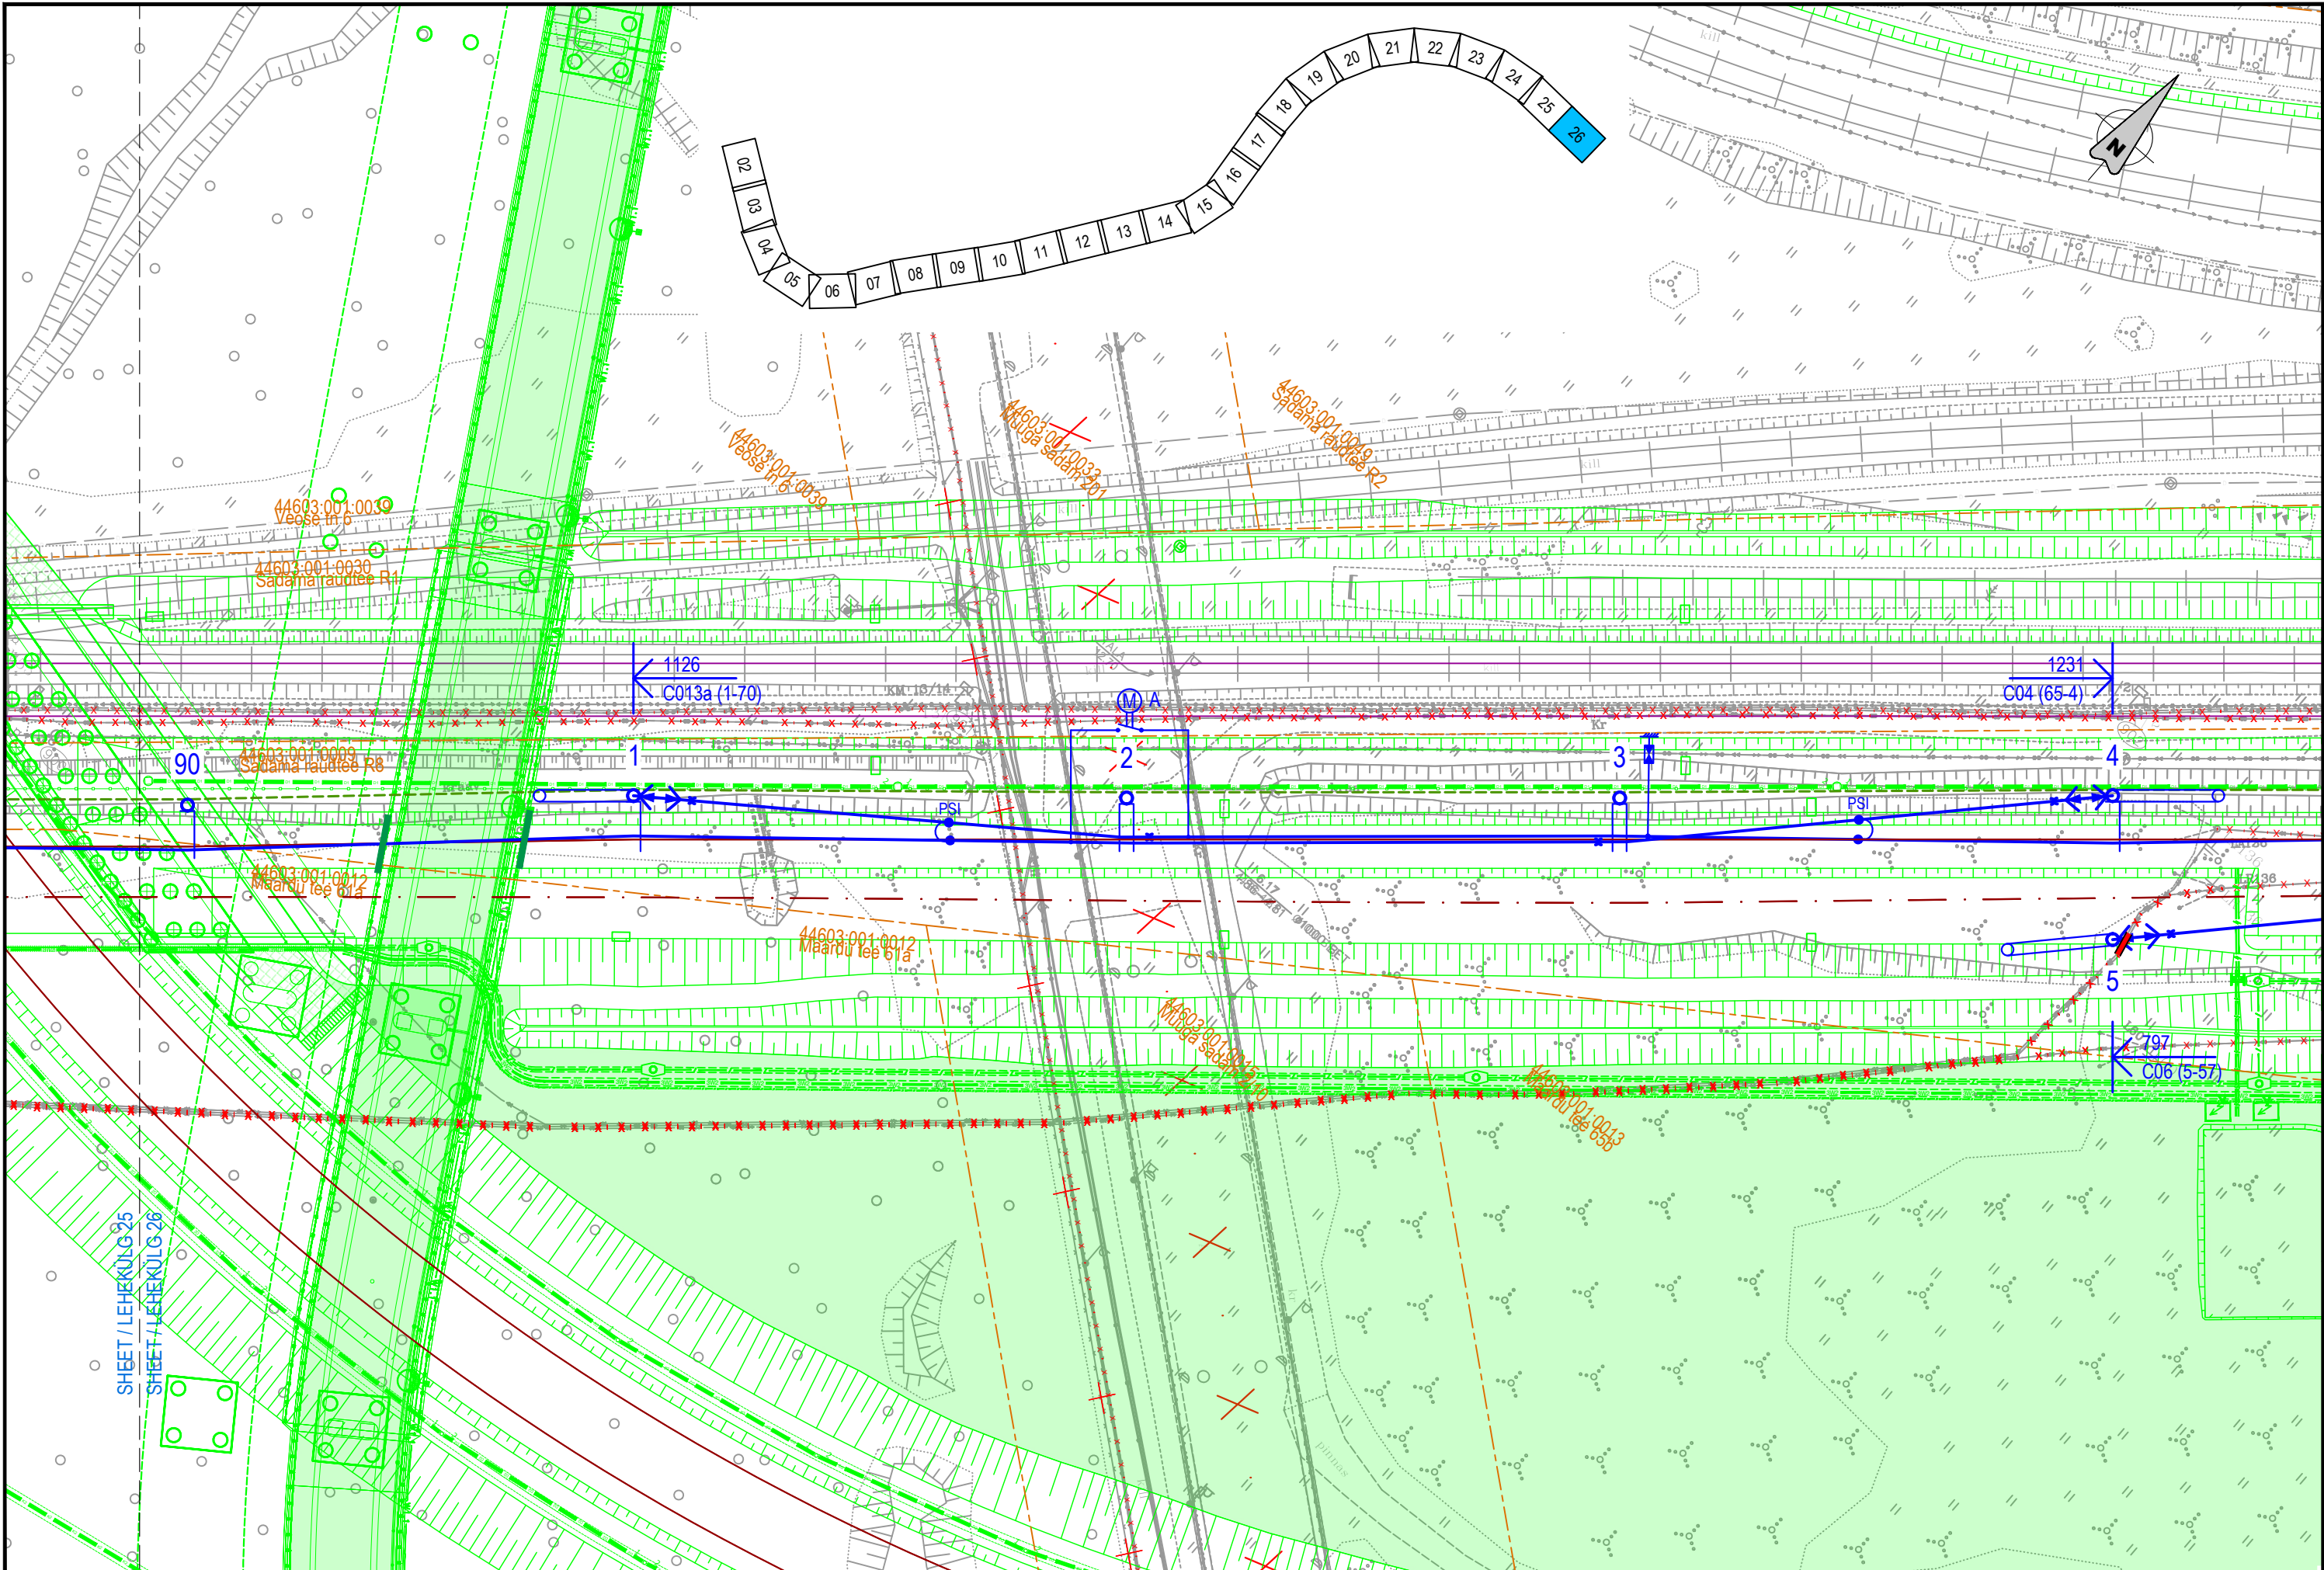

TELLIJA		PROJEKTEERIJAJ		PROJEKTI NIMI		JOONISE NIMI		Mõõkava		Projekteeris		Joonised koos		Kontrollis		Koostööstas		06		2025-07-04		MUUDATUSED		VAI		ARL		AGR	
 <b>EESTI RAUDTEE</b>				EESTI RAUDTEE INFRASTRUKTUURI ELEKTRIFITSEERIMINE		ÜLEMISTE-MUUGA-AEGVIIDU KONTAKTÕHULIINI ASENDIPLAAN MAARDU - MUUGA		1:500		PVB		VAI		ARL		AGR		06		2025-07-04		MUUDATUSED		VAI		ARL		AGR	
								Algne suurus		Kuupäev		2025-03-26		2025-03-26		2025-03-26		05		2025-03-26		MUUDATUSED		GAK		ARL		AGR	
								A3		2025-03-26		2025-03-26		2025-03-26		2025-03-26		04		2023-08-11		MUUDATUSED		VAI		ARL		AGR	
								Joonisnumber		1005_EP_AS-4-05_MM-asend		Lehekülg		26		26		03		2023-06-23		MUUDATUSED		GAK		ARL		AGR	
								Ver.		Kuupäev		Kommentaar		Projekt		Koost.													