

Isikliku kasutusõiguse seadmise plaan


21182 Viki-Kurevere tee

Katastritunnus 30101:003:0335

Registriosa nr 9371650

Kihelkonna-Kihelkonna II etapp (asula), Kihelkonna alevik, Saaremaa vald, Saare maakond
Töö nr: IP6384

M 1:500 (1 cm = 5 m), A4

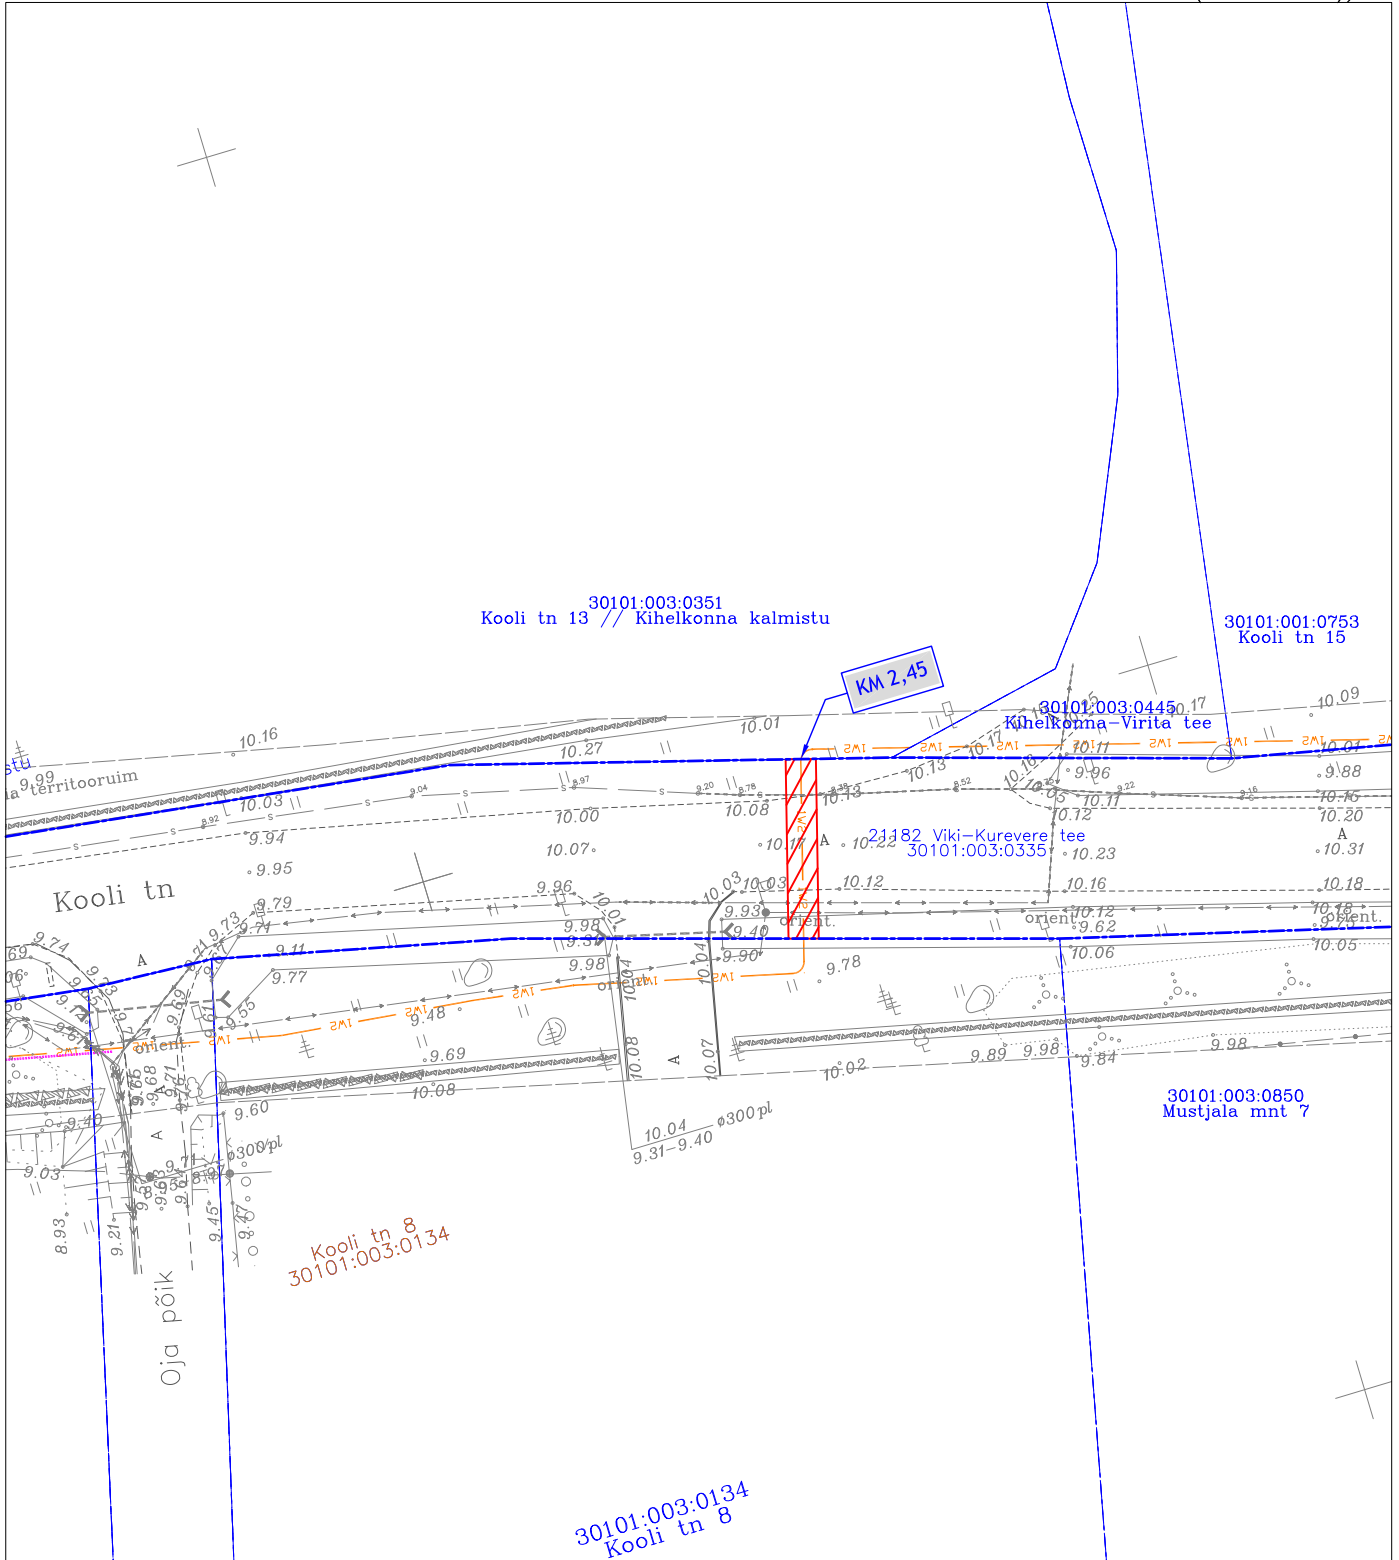

TINGMÄRGID	
	Katastriüksuse piir
	Projekteeritud 10kV maakaabel
	Kasutusõiguse ala 24 m ²

Jrk nr	IKO ala Pos nr (plaanil)	Kinnistu registriosa number	Katastriüksuse tunnus, nimi ja sihtotstarve	Asukoht riigitee (nr ja nimi) suhtes (lõigu algus ja lõpp km)	Ala pindala m ²
1	Pos 1	9371650	21182 Viki-Kurevere tee Katastritunnus 30101:003:0335 Transpordimaa	21182 Viki-Kurevere tee km-l 2,45	24 m ²