


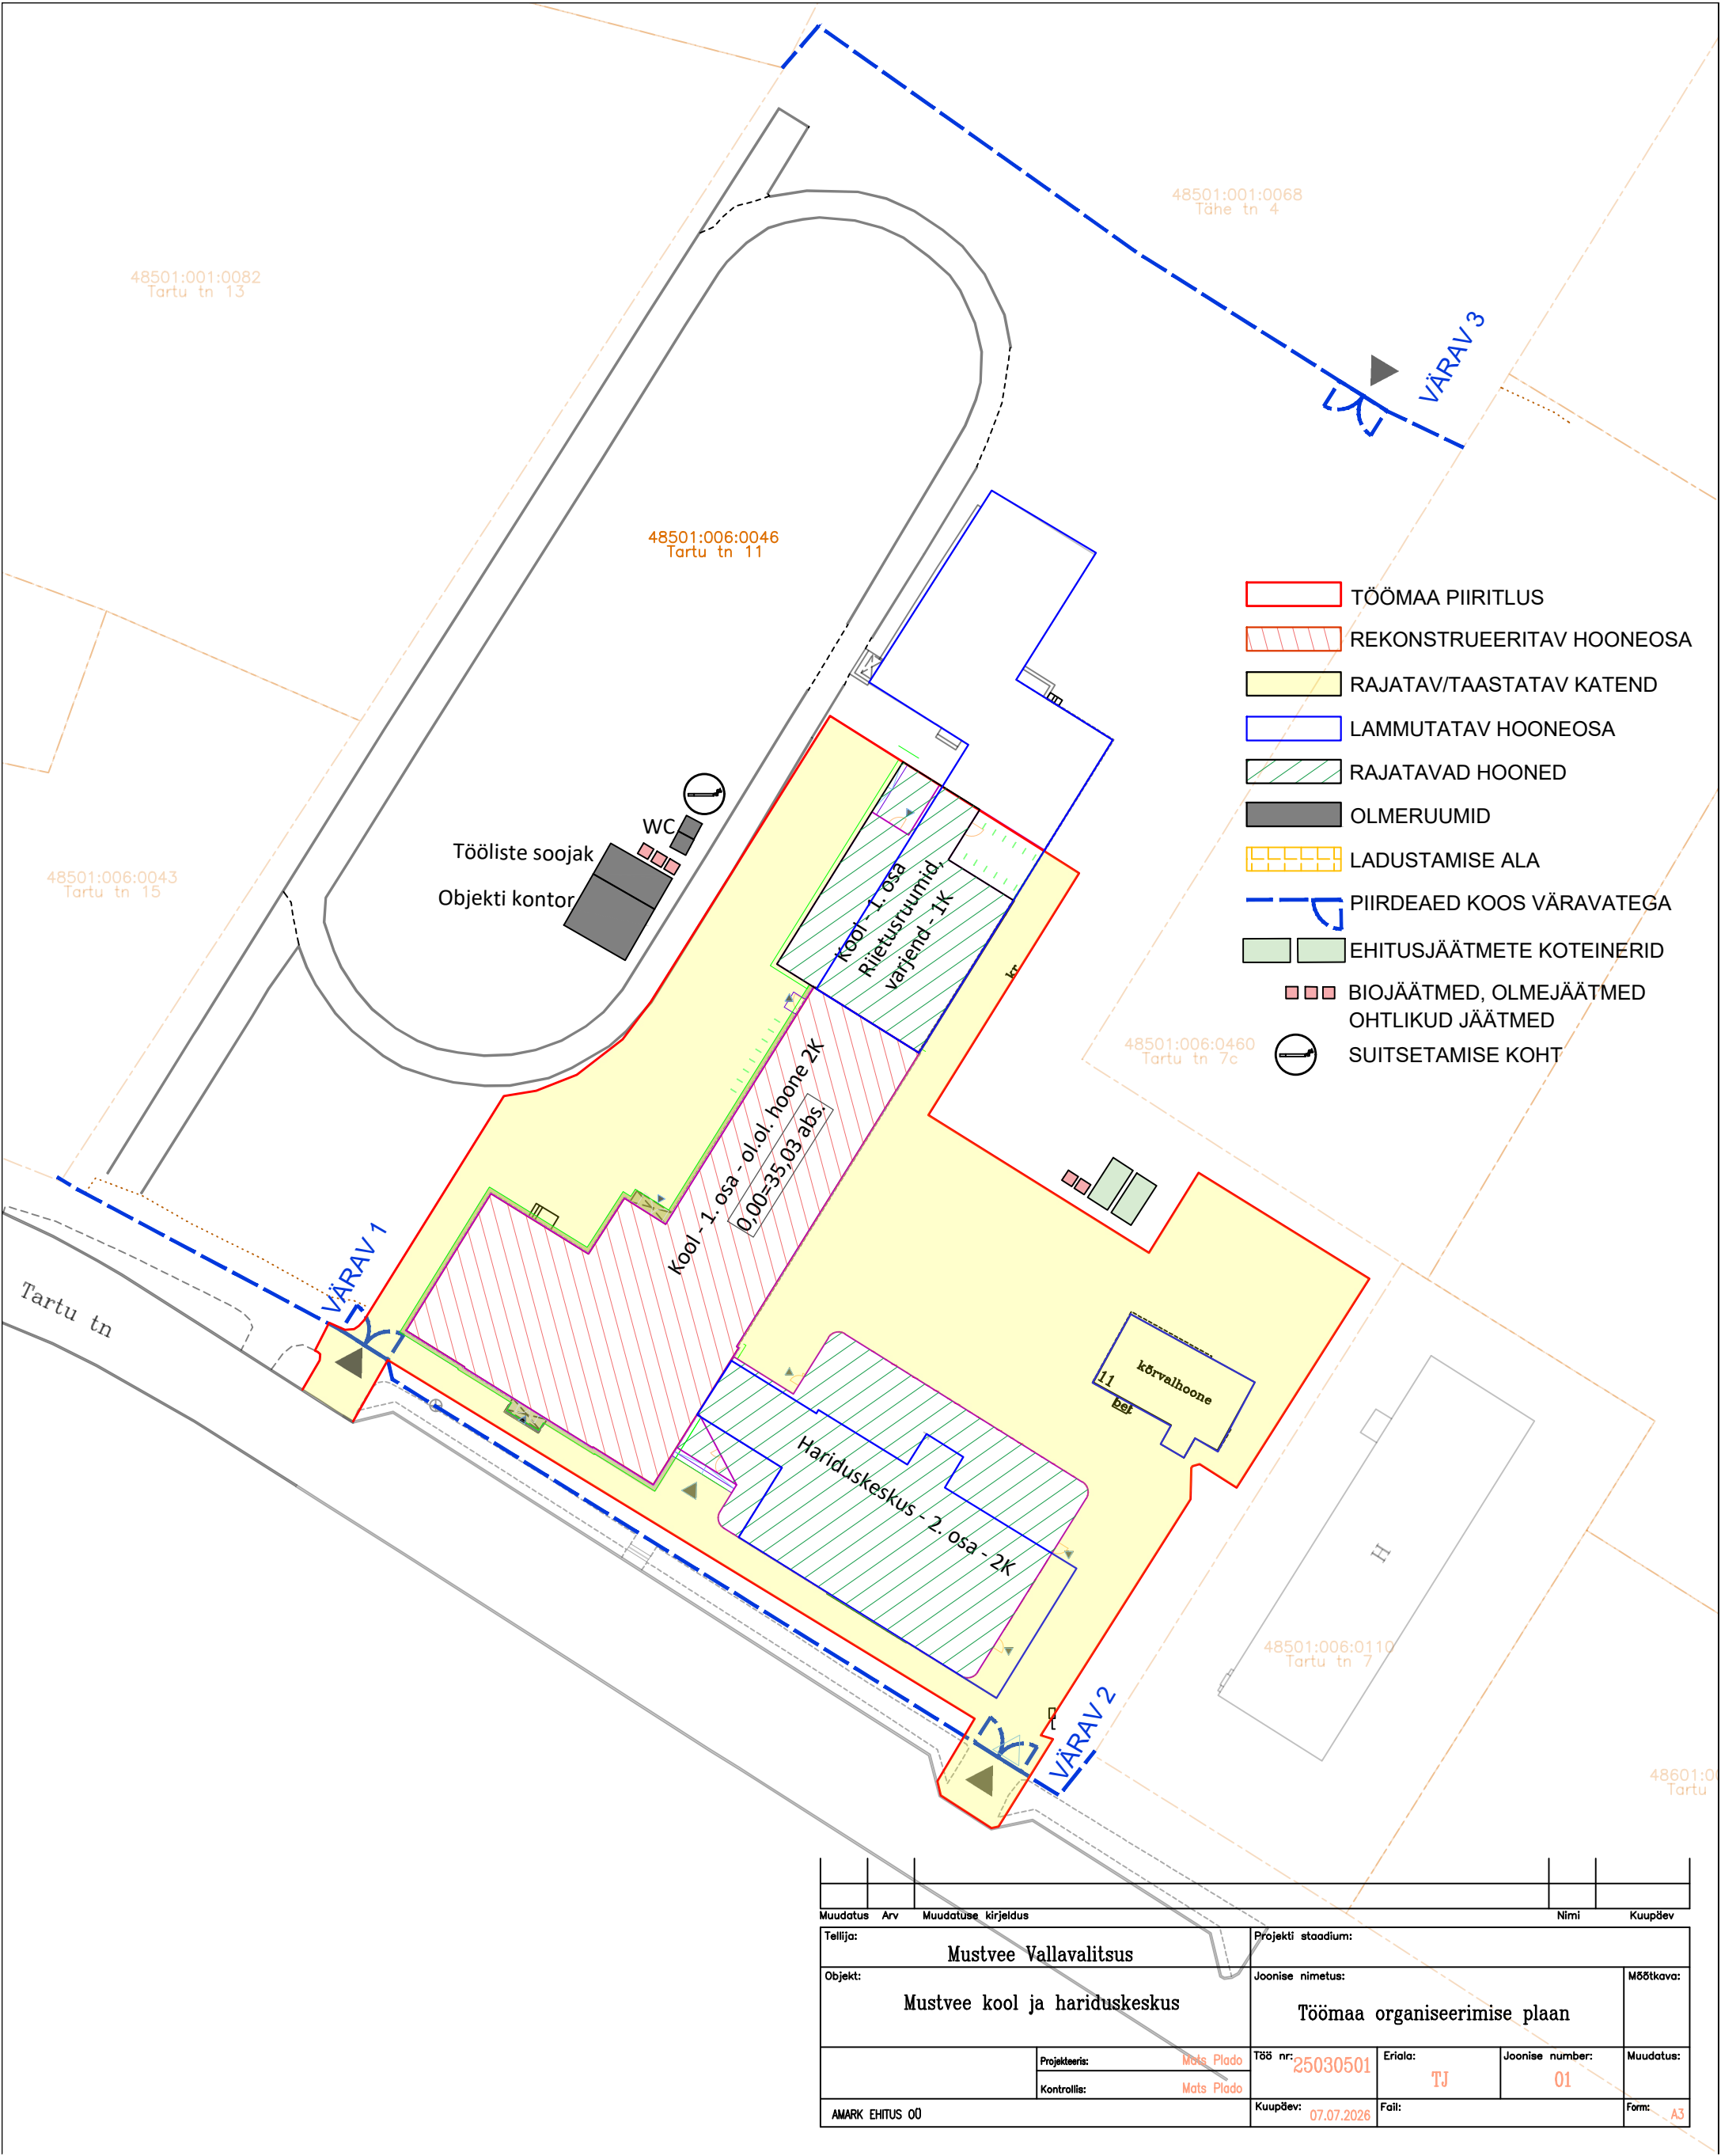

Muudatus	Arv	Muudatuse kirjeldus	Nimi	Kuupäev
Tellija: Mustvee Vallavalitsus			Projekti staadium:	
Objekt: Mustvee kool ja hariduskeskus			Joonise nimetus: Töömaa organiseerimise plaan	Mõõtka: A3
Projekteeris: Mats Plado		Töö nr: 25030501	Erial: TJ	Joonise number: 01
Kontrollis: Mats Plado		Kuupäev: 07.07.2026	Fail:	Form:
AMARK EHTUS OÜ				