




- Tingmärke
- Projekteeritud KP õhuliini asendamine
 - Projekteeritud mast
 - Katastriüksuse piir

Kasutatud materjal:						Kõrgused EH2000 süsteemis		
1. Geoalus - Kirjanurk OÜ (töö nr. 14323G) 11.2025								
ProjektLõpe-Kalevi 10 kV fiidri rekonstrueerimine Pärnumaal						TellijaElektrilevi OÜ		
JoonisAsendiplaan (leht 1)						Joonise nrIP8425-1		
ProjekteerisK. Kangro		12.01.2026		+372 53045971		MõõtkavaM 1:1000		
KontrollisK. Maaten				+372 512 7053		Staadium		
Projekti juht						Kneel EST		
						Leht 1		Leht 3

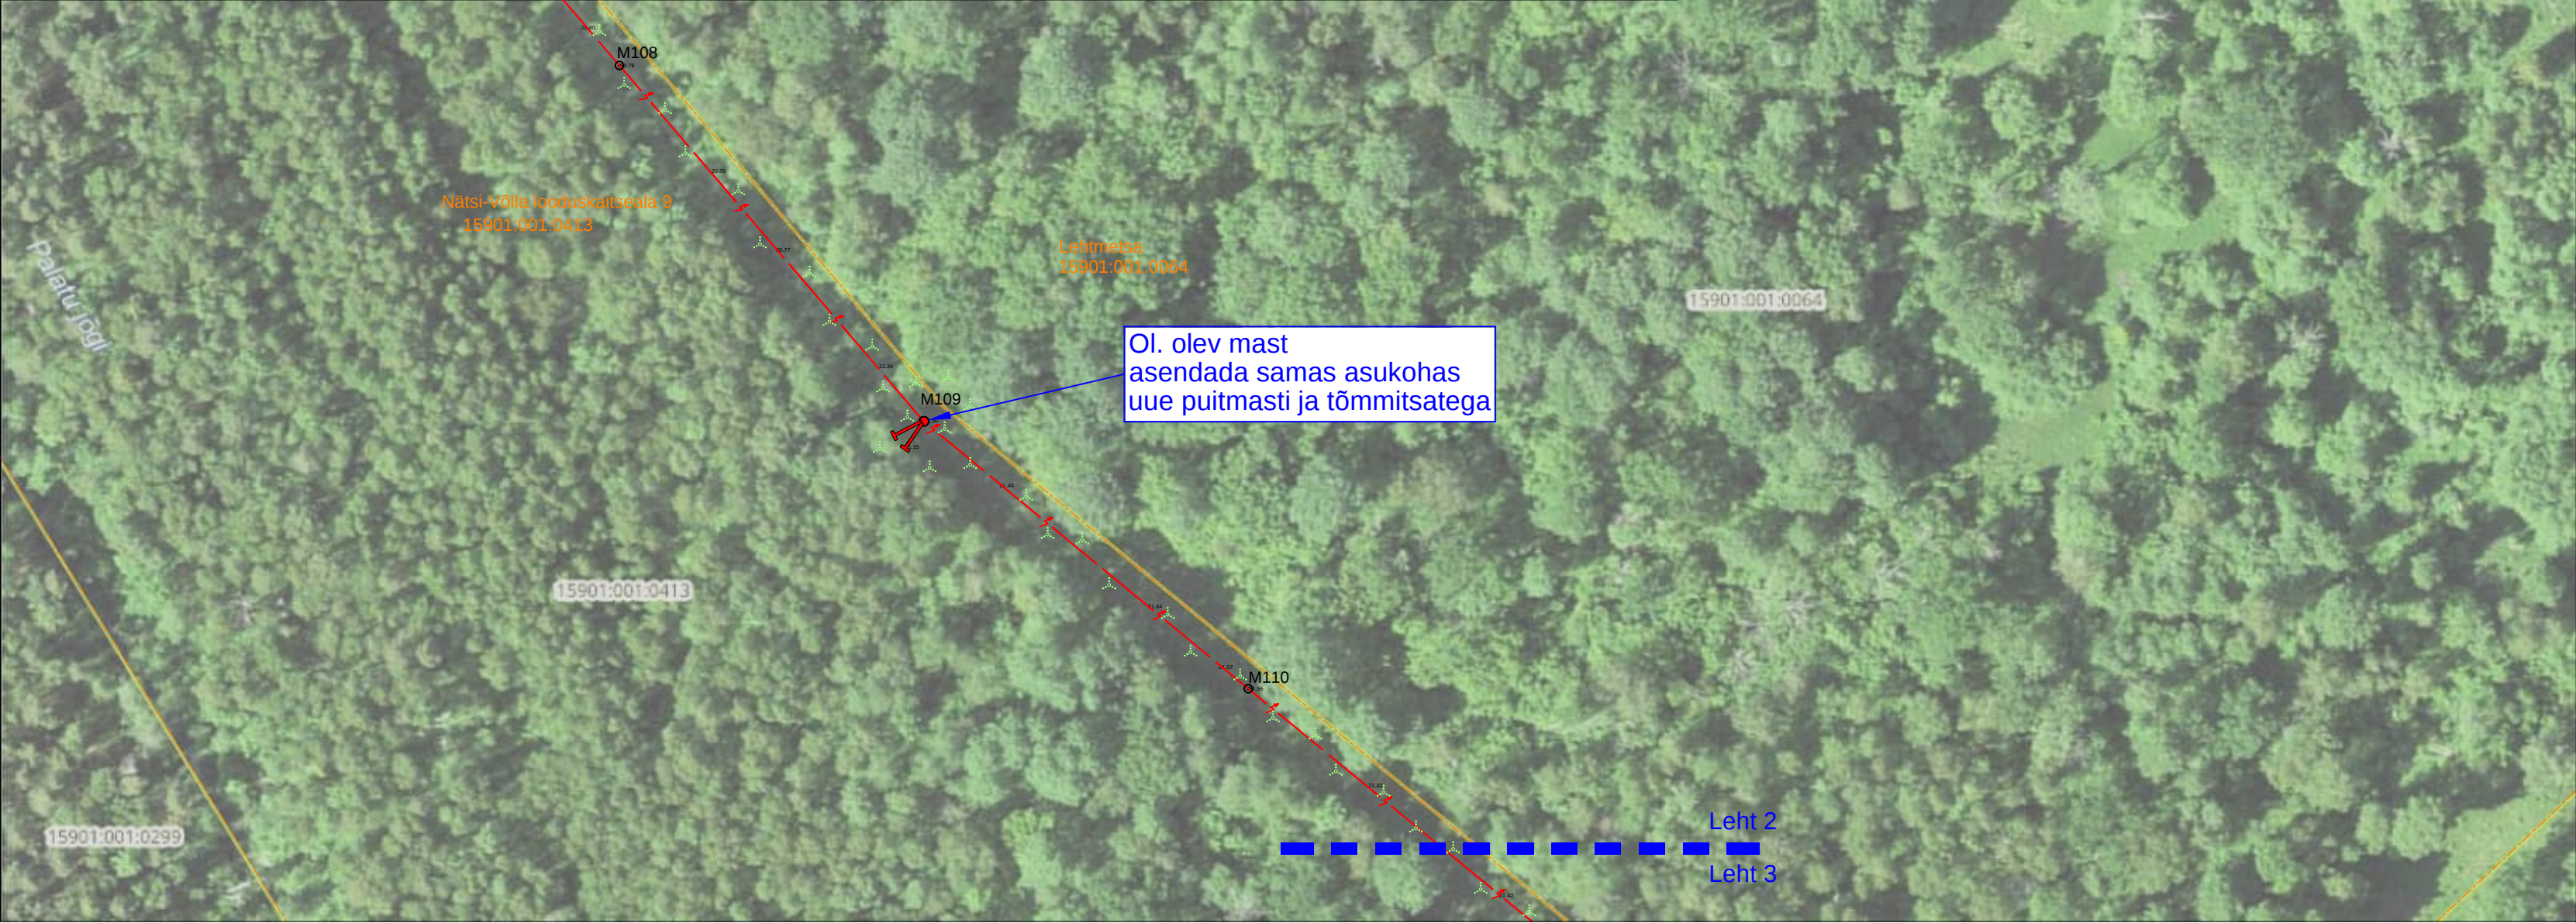

Tingmärke

- Projektteeritud KP õhuliini asendamine
- Projektteeritud mast
- Projektteeritud tõmmits
- Katastriüksuse piir

Kasutatud materjal:						Kõrgused EH2000 süsteemis		
1. Geoalus - Kirjanurk OÜ (töö nr. 14323G) 11.2025								
Projekt						Lõpe-Kalevi 10 kV fiidri rekonstrueerimine Pärnumaal		
						Tellija		
						Elektrilevi OÜ		
						Joonise nr		
						IP8425-1		
						Joonis		
						Asendiplaan (leht 2)		
						Möötkava		
						M 1:1000		
						Kontrollis		
						K. Maaten		
						Projektijuht		
						Kneel		
						EST		
						Leht		
						2		
						Leht		
						3		



Tingmärke

- Projekteeritud KP õhuliini asendamine
- Katastriüksuse piir

Kasutatud materjal: 1. Geoalus - Kirjanurk OÜ (töö nr. 14323G) 11.2025						Kõrgused EH2000 süsteemis		
ProjektLõpe-Kalevi 10 kV fiidri rekonstrueerimine Pärnumaal						TellijaElektrilevi OÜ		
JoonisAsendiplaan (leht 3)						Joonise nrIP8425-1		
ProjekteerisK. Kangro		12.01.2026		+372 53045971		Möötkava		M 1:1000
KontrollisK. Maaten				+372 512 7053		Staadium		
Projekti juht						Kaet	Leht	Leht
						EST	3	3