
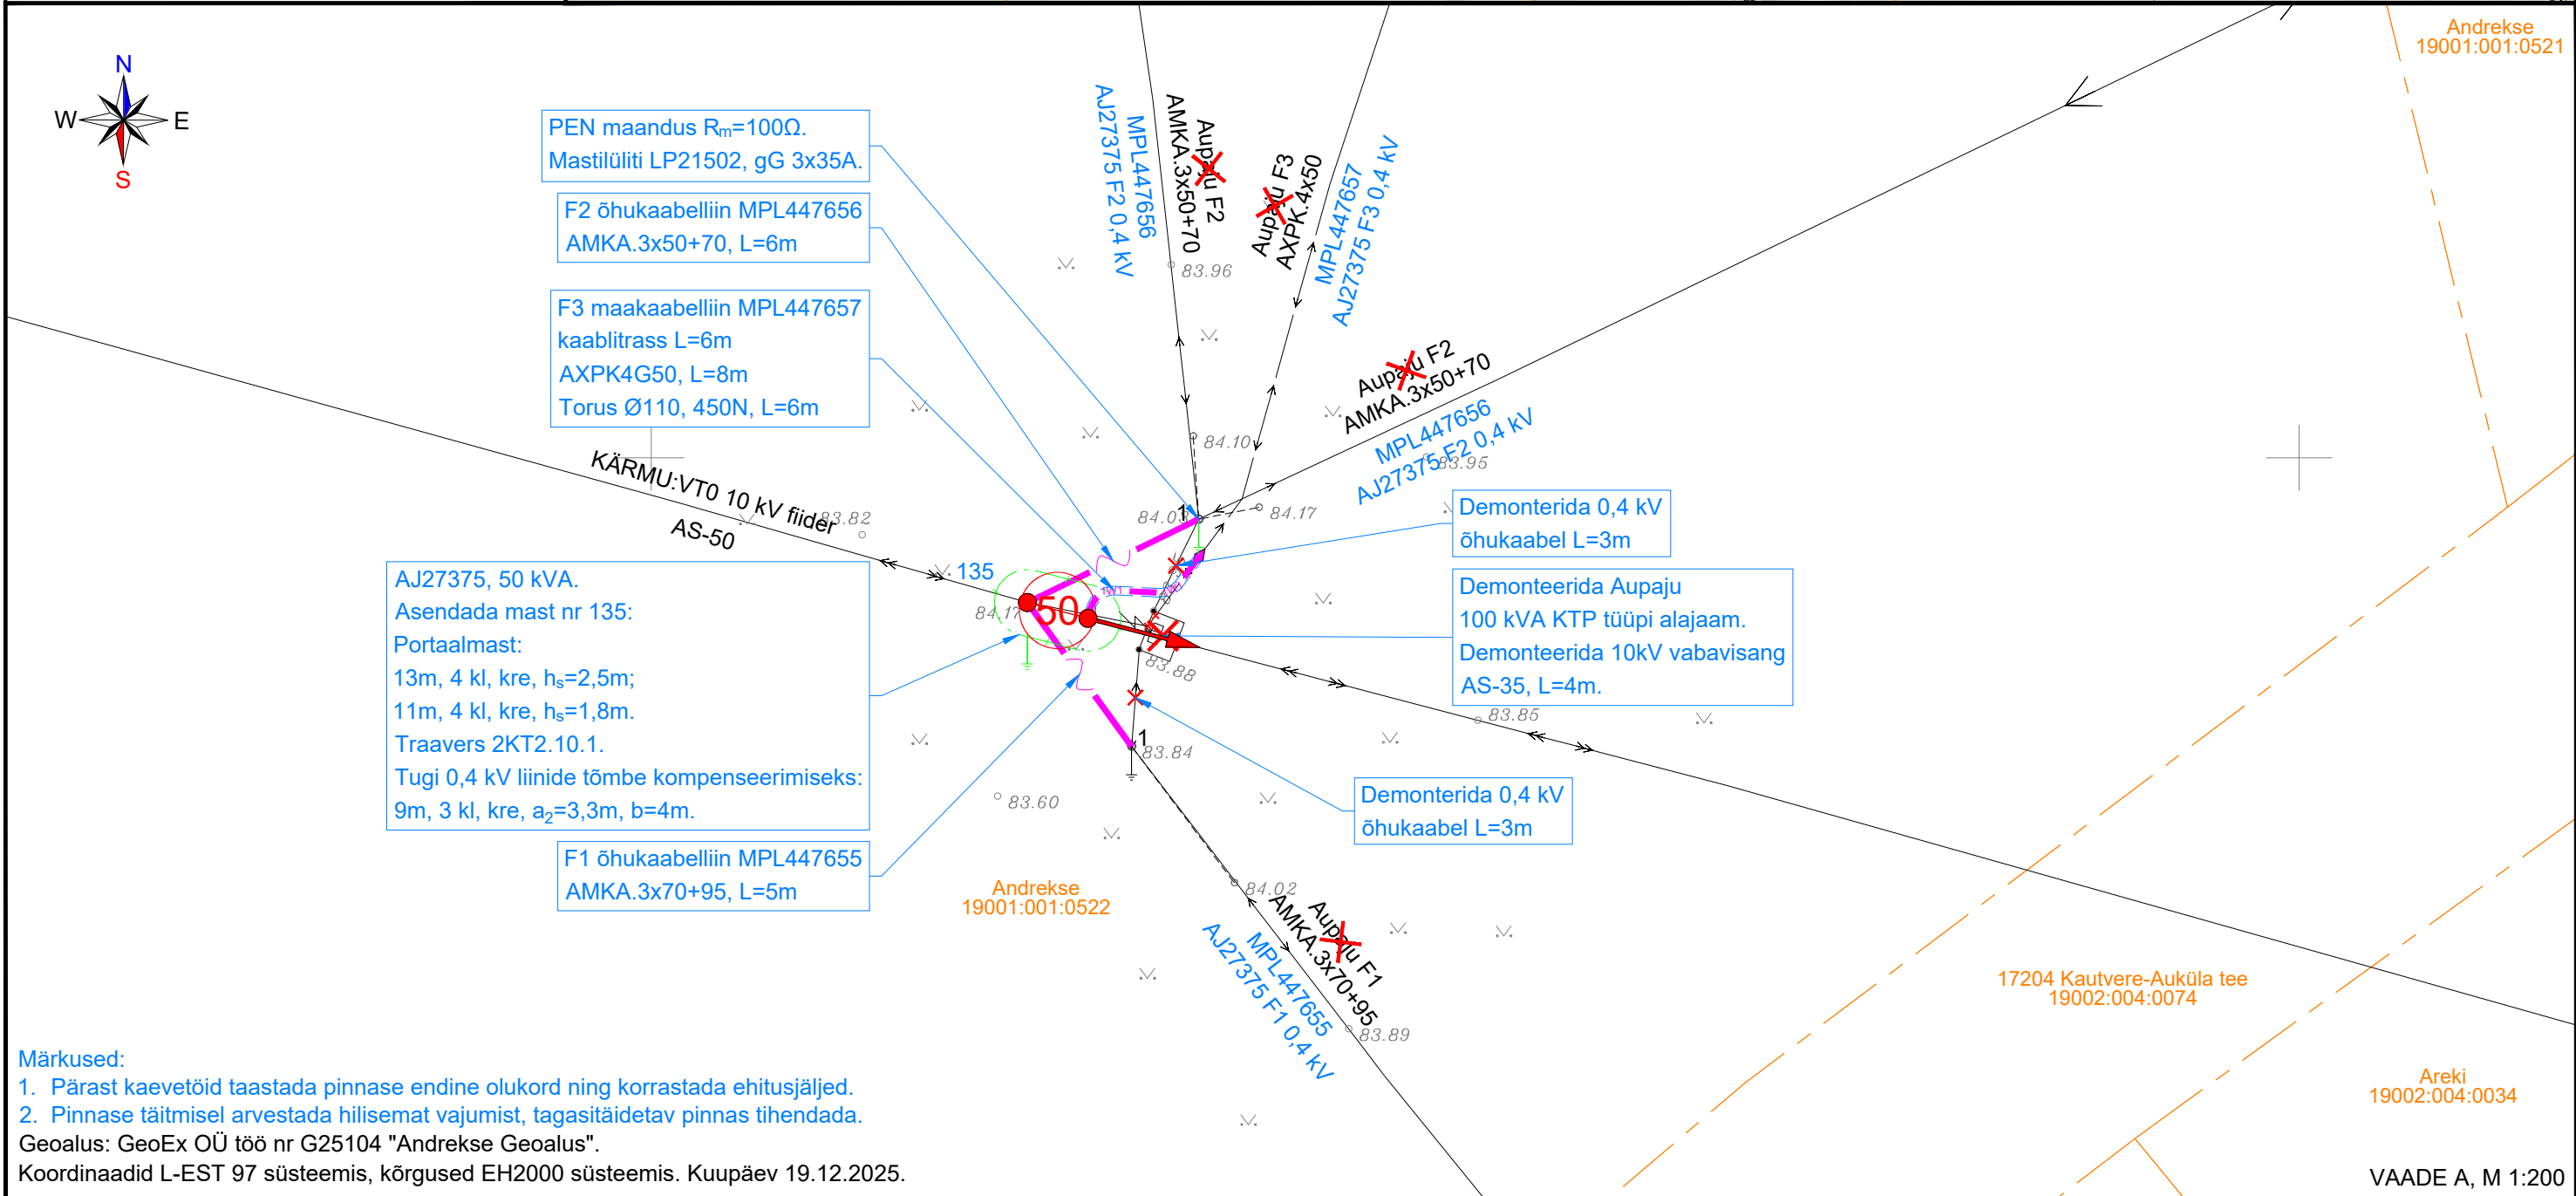


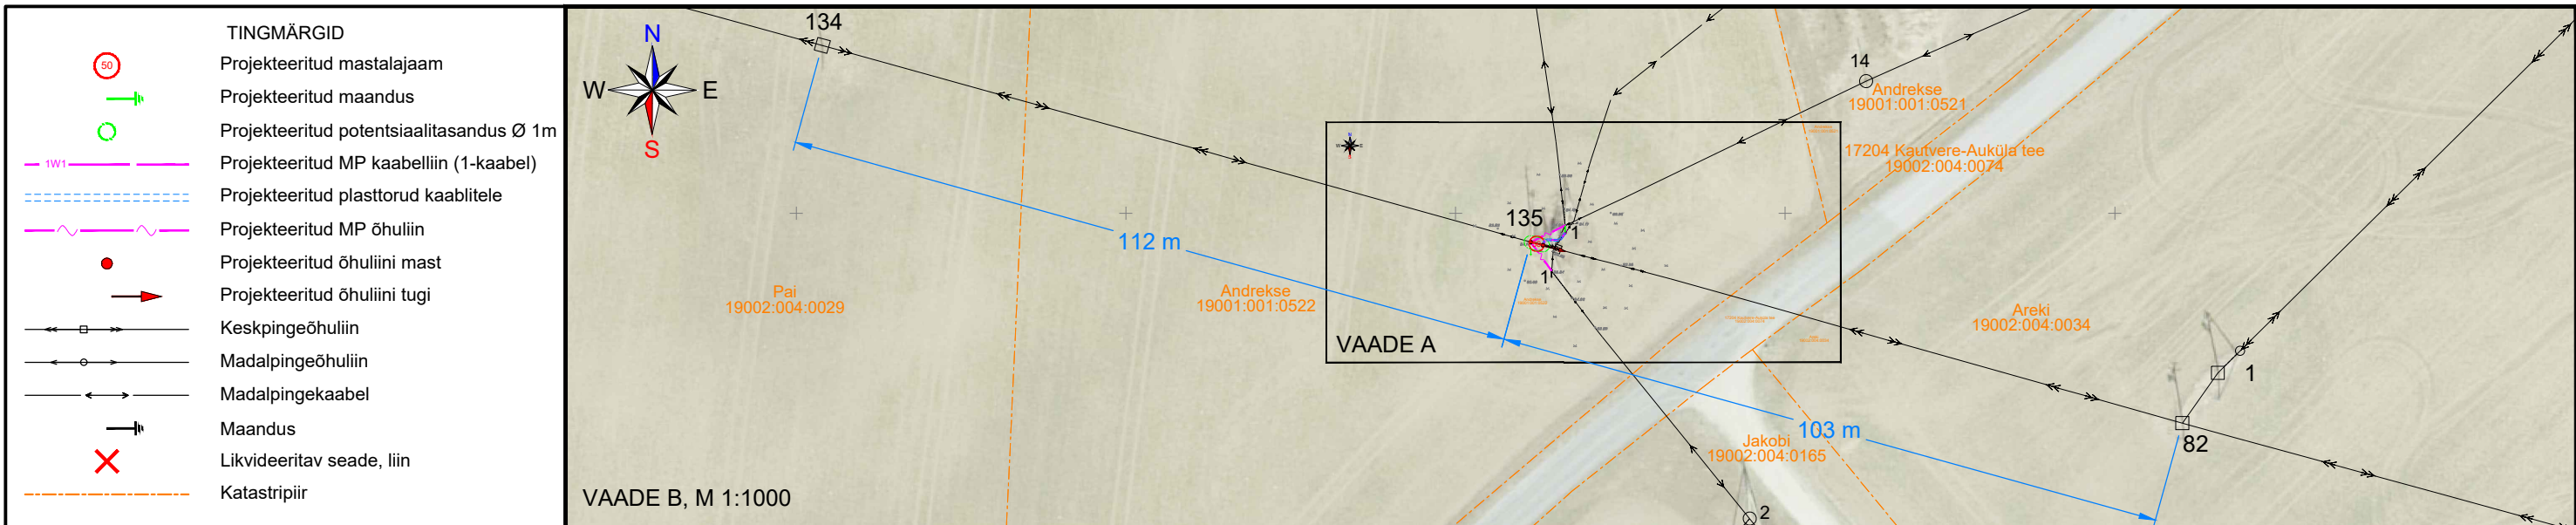

Märkused:

- Pärast kaevetöid taastada pinnase endine olukord ning korrastada ehitusjäljed.
- Pinnase täitmisel arvestada hilisemat vajumist, tagasitõusvat pinnas tihendada.

Geoalus: GeoEx OÜ töö nr G25104 "Andrekse Geoalus".

Koordinaadid L-EST 97 süsteemis, kõrgused EH2000 süsteemis. Kuupäev 19.12.2025.

Tellija ELEKTRILEVI OÜ 10135 TALLINN Veskiposti 2	Projekteeris	Alexander Moroz	11.03.2026	5354 4098	 ELEKTRILEVI OÜ 10135 TALLINN Veskiposti 2 elektrilevi@elektrilevi.ee Tel. +372 715 4230 Registrikood 11050857 TEL000343	Projekt	Aupaju: (Tapa) alajaama asendamine, Auküla, Haljala vald, Lääne-Viru maakond			Joonise nr IP8199-TP-EL-4-01	Staadium	Tööprojekt		
	Kontrollis	Andres Kangro	11.03.2026	5349 1331		Joonis	10/0,4 kV mastalajaam AJ27375			Nimetus Asendiplaan	Möötkava	M 1 : 200		
	Projekti juht									Keel EST	Leht 1	Leht 1		