


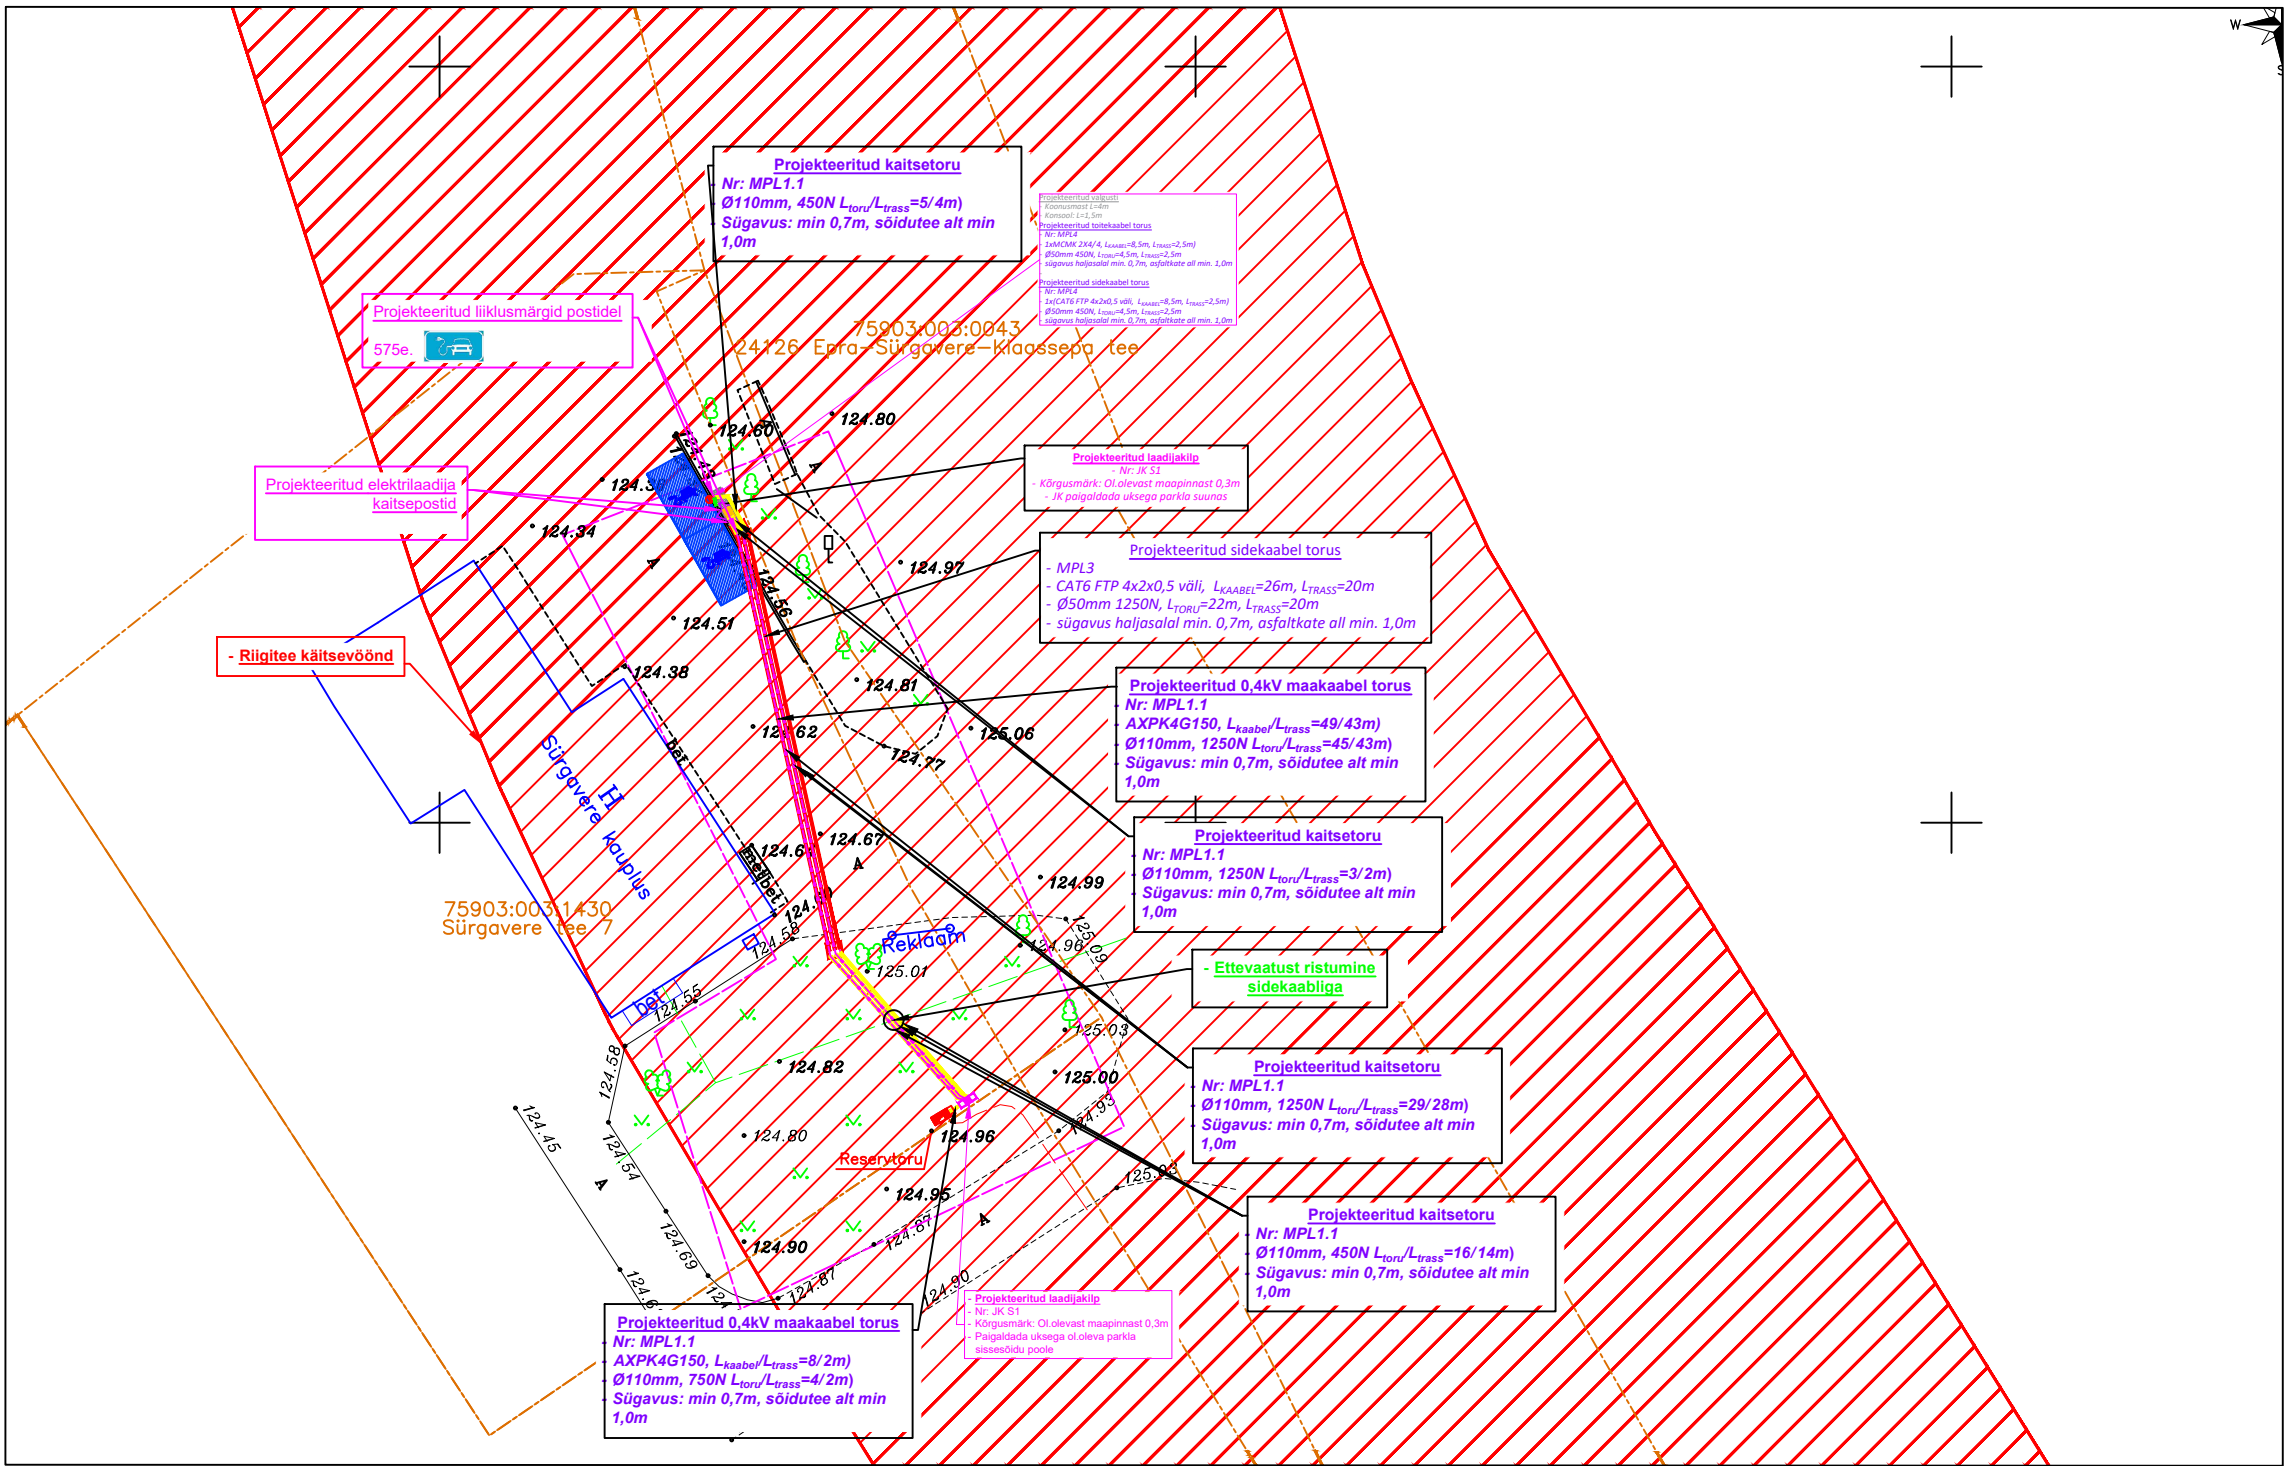

TINGMÄRGID

- 1W1 Projekteeritud laadija maakaablid torus
- 1W1.1 Projekteeritud välisvalgustuse maakaablid torus
- 1xS Projekteeritud sidekaabel
- Projekteeritud 450N kaablikaabel torus lahtisel meetodil
- Projekteeritud 1250N kaablikaabel torus kinnisel meetodil
- Projekteeritud vahekiip
- Projekteeritud elektriauto laadija MaxiCharger DH240 (100/240kW)
- Projekteeritud elektriauto laadija vundament
- Projekteeritud liikluskilp
- Projekteeritud liikluskilp postile
- Projekteeritud parkimiskoht
- Projekteeritud elektriauto laadija kaitsepost
- Projekteeritud tänavakivi kõvakate
- projekteeritud tänavavalgusti
- projekteeritud tänavakivi
- olemasolev KP elektrikaabel
- olemasolev MP elektrikaabel
- elektrisõiduki laadimiskoha märgistus
- projekteeritud parkimiskoha märgistus
- "Elektriauto parkimiskoht" teemärk 575e
- Projekteeritud valvekaamera
- riigitee kaitsevöönd

MÄRKUSED:

- PAIGALDADA UUS KILP JK S1 ASENDIPLAANIL MÄÄRATUD KOHTA.
- PAIGALDADA LK-ST "LK234794" KUNI KILBINI "JK S1"MP KAABEL AXP4 4G150 KAITSETORUSSE Ø110 450N SÜGAVUSEL min. 0,7m.
- PAIGALDADA LAADIJA KILBIST "JK S1" KUNI LAADIJANI MAAKAABEL AXP4 4G120 KAITSETORUSSE Ø110 450N SÜGAVUSEL min. 0,7m HALJASTUSALAL, min. 1,0m ASFALTKATE ALL, ASFALTKATE ALL PAIGALDADA KAITSETORU PE, 1250N, SÜGAVUSEL min. 1,0m.
- PAIGALDADA UUS ELEKTRIAUTODE LAADIJA AUTEL MAXICHARGER DH240. TOIDE VÕTTA KILBIST JK S1
- KAABLITE PAIGALDAMISEL TEISTE TEHNORAJATISTE KAISTETSOONIDES LÄHTUDA TEHNORAJATISE KAITSEVÖÖNDIS TEGUTSEMISE KORRAST.
- EHITUSTÖÖDE TEOSTAJA PEAB EHITAMISEGA KAASNEVATE VEOSTE VEDAMISEL KINDLUSTAMA SÕIDUKITE REHVIDE PUHTUSE JA VÄLTIMA PINNASE, TOLMU, VEE, EHITUSPRAHI NING MUU MATERJALI KANDUMISE VÄLJAPOOLE SULGEMISE ALA PIIRI.

Projekt: Elektrum Eesti laadimistaristu projekteerimine Sürgavere tee 7, Sürgavere küla, Põhja-Sakala vald, Viljandi maakond				Tellija: Elektrum Eesti OÜ						
Joonis: Asendiplaan				Joonise nr: EL-4-01						
 Connecto Eesti AS Registrikood: 17100148 Tulsiu tn 19, 11314 Tallinn tel. 606 3100, faks 606 3101		Projekteeris	Denis Kondaev	31.03.2026			Möötkava	1:500	Leht	Lehti
		Kontrollis	Dmitry Kondaev	31.03.2026						
		asendiplaan	1501279_TP_EL-4-01_asendiplaan_Sürgavere tee 7							
		Stadium			TP	1	1			