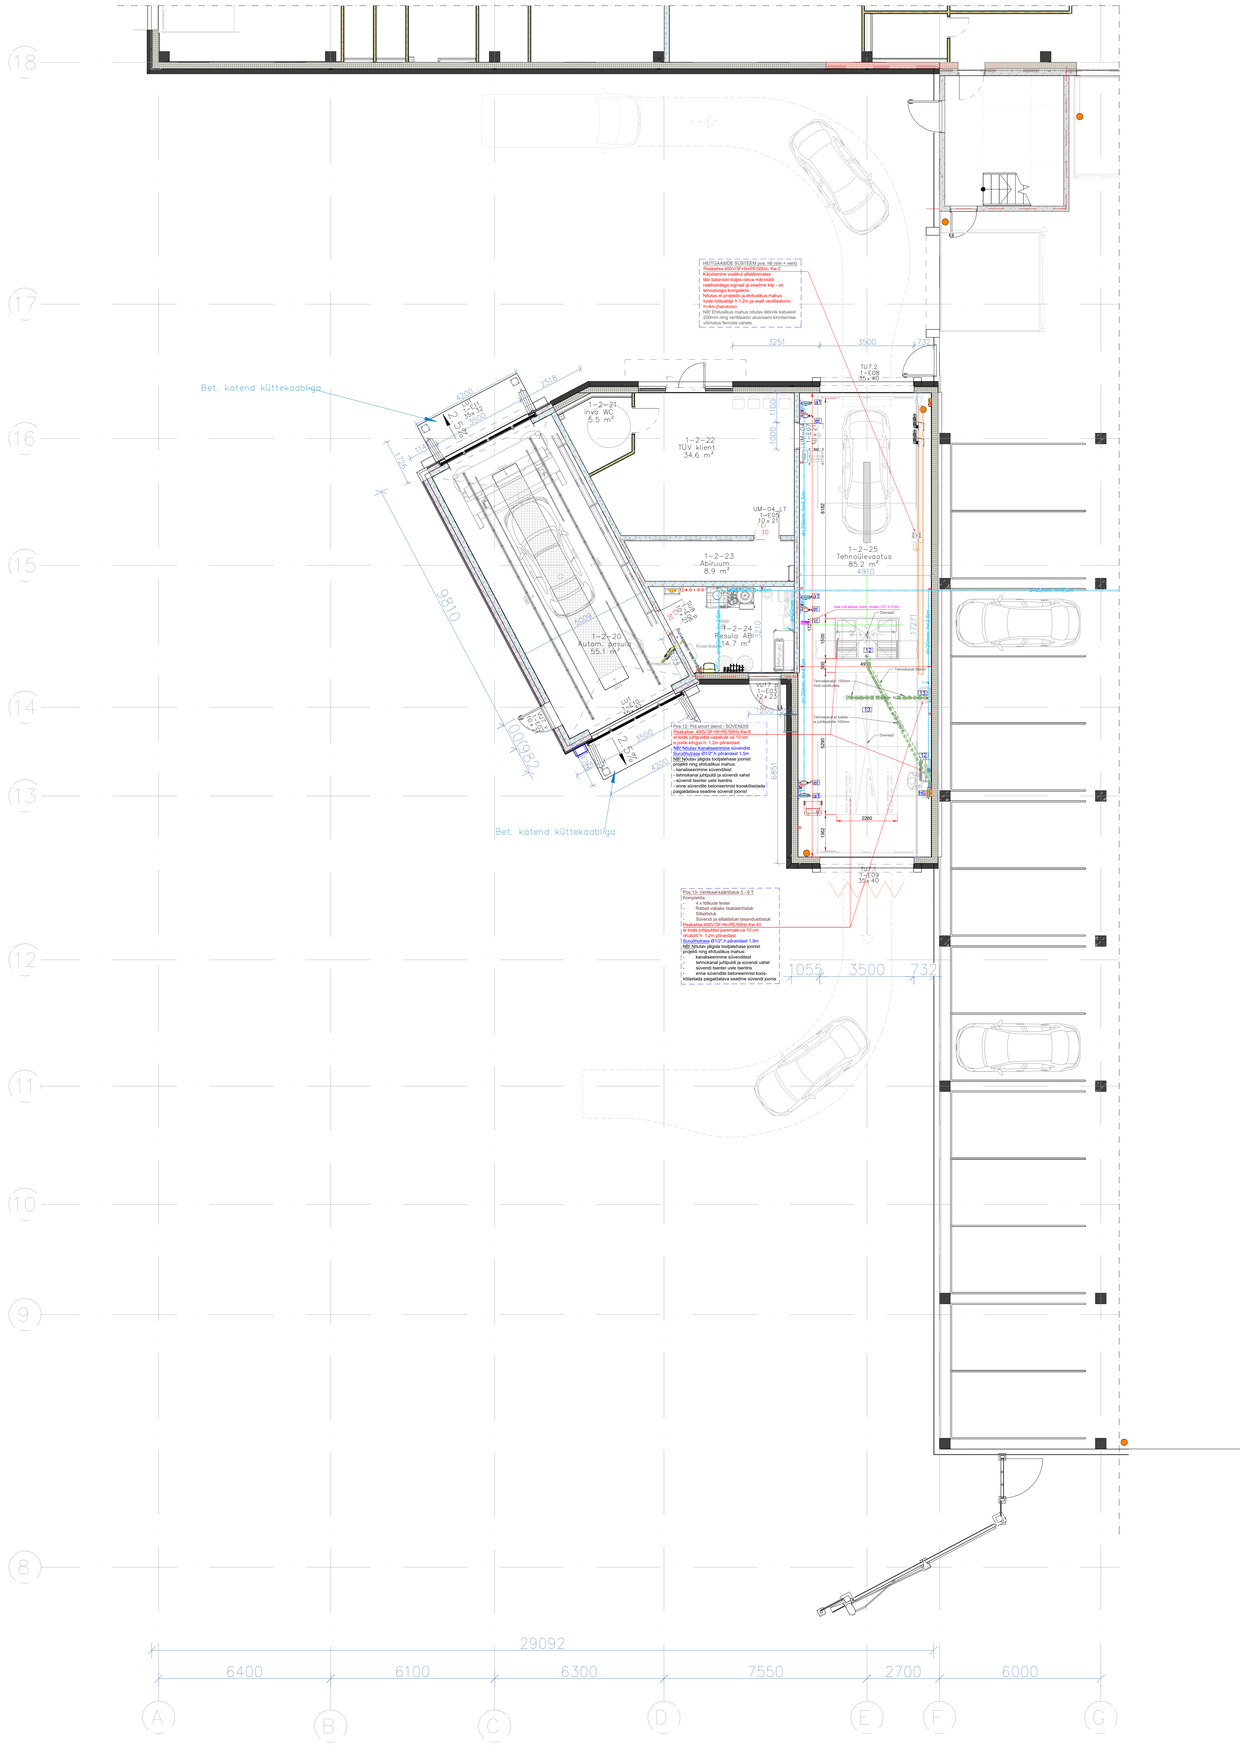


## Survepesusüsteemi tingmärgid

**Survepesuri voolikurull seinal** - Alumiiniumprofiil-toru pottidestega, sise.diam 32 mm

**Survepesuri vootrass** - torustiku paiknemine kõrgusmärgiga

## Suruõhusüsteemi tingmärgid

**Suruõhu peatrass** - Alumiiniumprofiil-toru pottidestega, sise.diam 32 mm

**Suruõhu trass** - Alumiiniumprofiil-toru pottidestega, sise.diam 25 mm

**Suruõhu trass** - Alumiiniumprofiil-toru pottidestega, sise.diam 20 mm

**Kuulkraan, keere 3/4"** tavapäigaltusena 1.5m k. põrandast (kui pole teisiti näidatud)

**Suruõhu rull seinal** - 3.5m kõrgusel seinal kui pole märgitud teisiti.

### Suruõhutrasside lühikirjeldus

Suruõhutrass on alumiiniumtorust siseläbimõõduga minimaalselt 20mm ja taaskasutatavate ühendustega. Suruõhutorustike kvaliteedi aluseks võetakse Teseo alumiiniumtorustiku sertifikaat. Trass suunestatakse min 20bar juures.
Suruõhutorustik on joonisel märgitud helesinise ja katkendliku halli joonena. Väljavõtted on märgitud transiga ristsusunas ning lõpetatud kuulkraaniga.
Magistraltrass algab teise korruse kompressorinurmist 2-0-6 suruõhu tootmise süsteemi vahetusläbevõusest siseläbimõõduga minimaalselt 32mm ja seejt edasi läbi trepikoja järeltreeninduse alate 1-2-18 ning seejt järelteeninduse alate 1-2-1 kuiskohast omakorda läbib diagnostika ruumi (kuiseb tagasi järelteeninduse alate 1-2-1. Seejt läbieb mngga tagasi järelteeninduseala 1-2-18 algupunkti.
Magistraltrass moodustab ringtrassi siseläbimõõduga minimaalselt 32mm.
Triasside paiknemise kõrgusmõõdud on märgitud koos trasside läbimõõtudega.
Suruõhu väljavõtted suruõhurullidele ning tarbijatele tehakse torustikega siseläbimõõtudega min 20mm ning on märgitud joonisele helesinise kuulkraanaga koos kõrgusmõõduga. Kõik suruõhu väljavõtted lõpetatakse 3/4" väliskeermega kuulkraanidega.
Täpne torustiku ja komponentide kulu selgub installatsioonil.
Suruõhutrassi paigaldamisel kooskõlastatakse tellijaga väljavõtete täpilik paiknemine.

Tehnokanalid TÜV ruumis. Kõigis kanalites peab olema läbiõõmbetrossid/ -nöörid.

### Elektriühendused

- ABI Vooluvõtu keskus (32A/400V/3N+ 16A/400V/3N+ 4x230V/1f. IP44). El.projektis ja ehituslikus mahus
- M Vooluvõtu keskus (16A/400V/3N+ 6x230V/1f. IP65). El.projektis ja ehituslikus mahus
- M Vooluvõtu keskus (16A/400V/3N+ 4x230V/1f. IP44). El.projektis ja ehituslikus mahus
- Jõupesa (32A/400V/ 3f. IP44)
- Jõupesa (16A/400V/ 3f. IP44)
- Pistikupesa (230V/1f. IP65)
- Pistikupesa (2x230V/1f. IP44)
- Ei. kaablirull 15m (3x1.5mm) H=3m NB! Pistikupesa 230V/1f. IP44, el.projektis ja ehituslikus mahus. h=3m
- Pistikupesa (230V/1f. IP44) NÄITLIKUSTAMISEKS el. projekteerijale.
- LAN. NÄITLIKUSTAMISEKS projekteerijale

Elektriühendused standardina 1.2m põrandast kui pole märgitud teisiti.

| MUUDATUS | KUUPÄEV | NIMI | KIRJELDUS |
|---|---|---|---|
| | | | |
| | | | |
| | | | |

TEHNOLOOGIA PROJEKTEERIJA: BENEFIT Tervikahenduse autotöökojale

| | |
|---|---|
| TELLIJA | Amserv Auto AS |
| PROJEKT | Autode müügi- ja teeninduskeskus |
| AADRESS | Vägeva tee 2, Peetri, Rae vald, Harjumaa |

| KOOSTAJAD | KONTROLLIJA | JOONISE NIMETUS | STAADIUM |
|---|---|---|---|
| K. Luhaäär | M. Mikkus | Tehnoülevaatuse tehnoloogia eriosadega 1.krs | PP |

| KUUPÄEV | KUUPÄEV | MÕÕTKAVA | JOONISE NR. | PROJ. NR | MUUDATUS |
|---|---|---|---|---|---|
| 23.01.2026 | 23.01.2026 | | 2418-PP-05 | 2418 | |



Projekti osaline või täielik kopeerimine ja/või levitamine ilma Benefit AS-i loata on seadusega keelatud.