


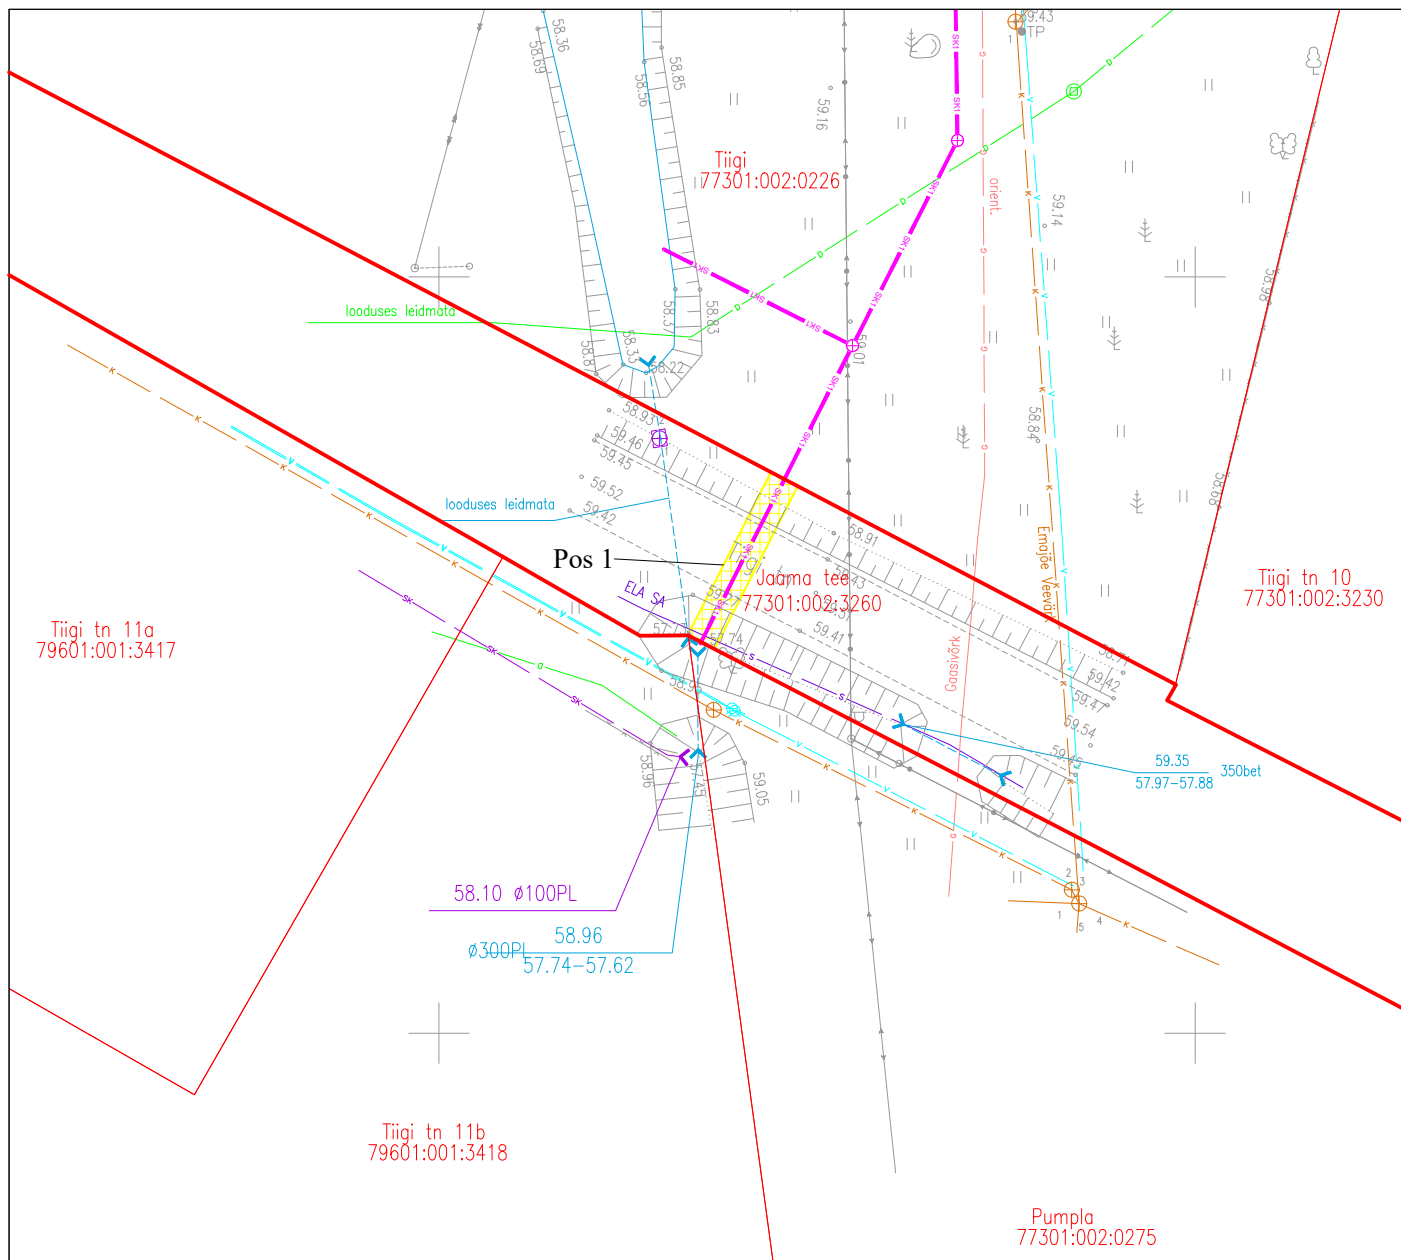

ISIKLIKU KASUTUSÕIGUSE SEADMISE LEPINGU LISA ISIKLIKU KASUTUSÕIGUSE SEADMISE PLAAN (M 1:500)

Keskkond & Partnerid OÜ, töö nr. 028/2026

Tabivere alevikus Tuuliku ja Pargi tn piirkonna sademeveetorustikud

Torustiku pikkus: sademeveetoru 12,1 m



Leppemärgid:

- Katastriüksuse piir
- V — Olemasolev veetorustik
- K — Olemasolev isevoolne kanalisatsioonitorustik
- SK — Olemasolev sademeveetorustik
- D — Olemasolev drenaažitorustik
- G — Olemasolev gaasitorustik
- S — Olemasolev sidekanalisatsioon

- Olemasolev kõrgepinge õhuliin
- Olemasolev madalpinge õhuliin
- Olemasolev sideõhuliin
- SK1 — Projekteeritud sademevee kanalisatsioonitorustik
- Isikliku kasutusõiguse ala

Jrk nr	IKÕ ala POS nr (plaanil)	Kinnistu registriosa number	Katastriüksuse tunnus, nimija sihtotstarve;	Asukoht riigitee (nr ja nimi) suhtes (lõigu algus ja lõpp km);	Ala pindala ruutmeetrites m²
1.	Pos 1	5335250	77301:002:3260 14203 Tabivere jaama tee, transpordimaa	14203 Tabivere jaama tee km 0,73	24 m²

Koostas: Merilin Lilo, projekteerija