


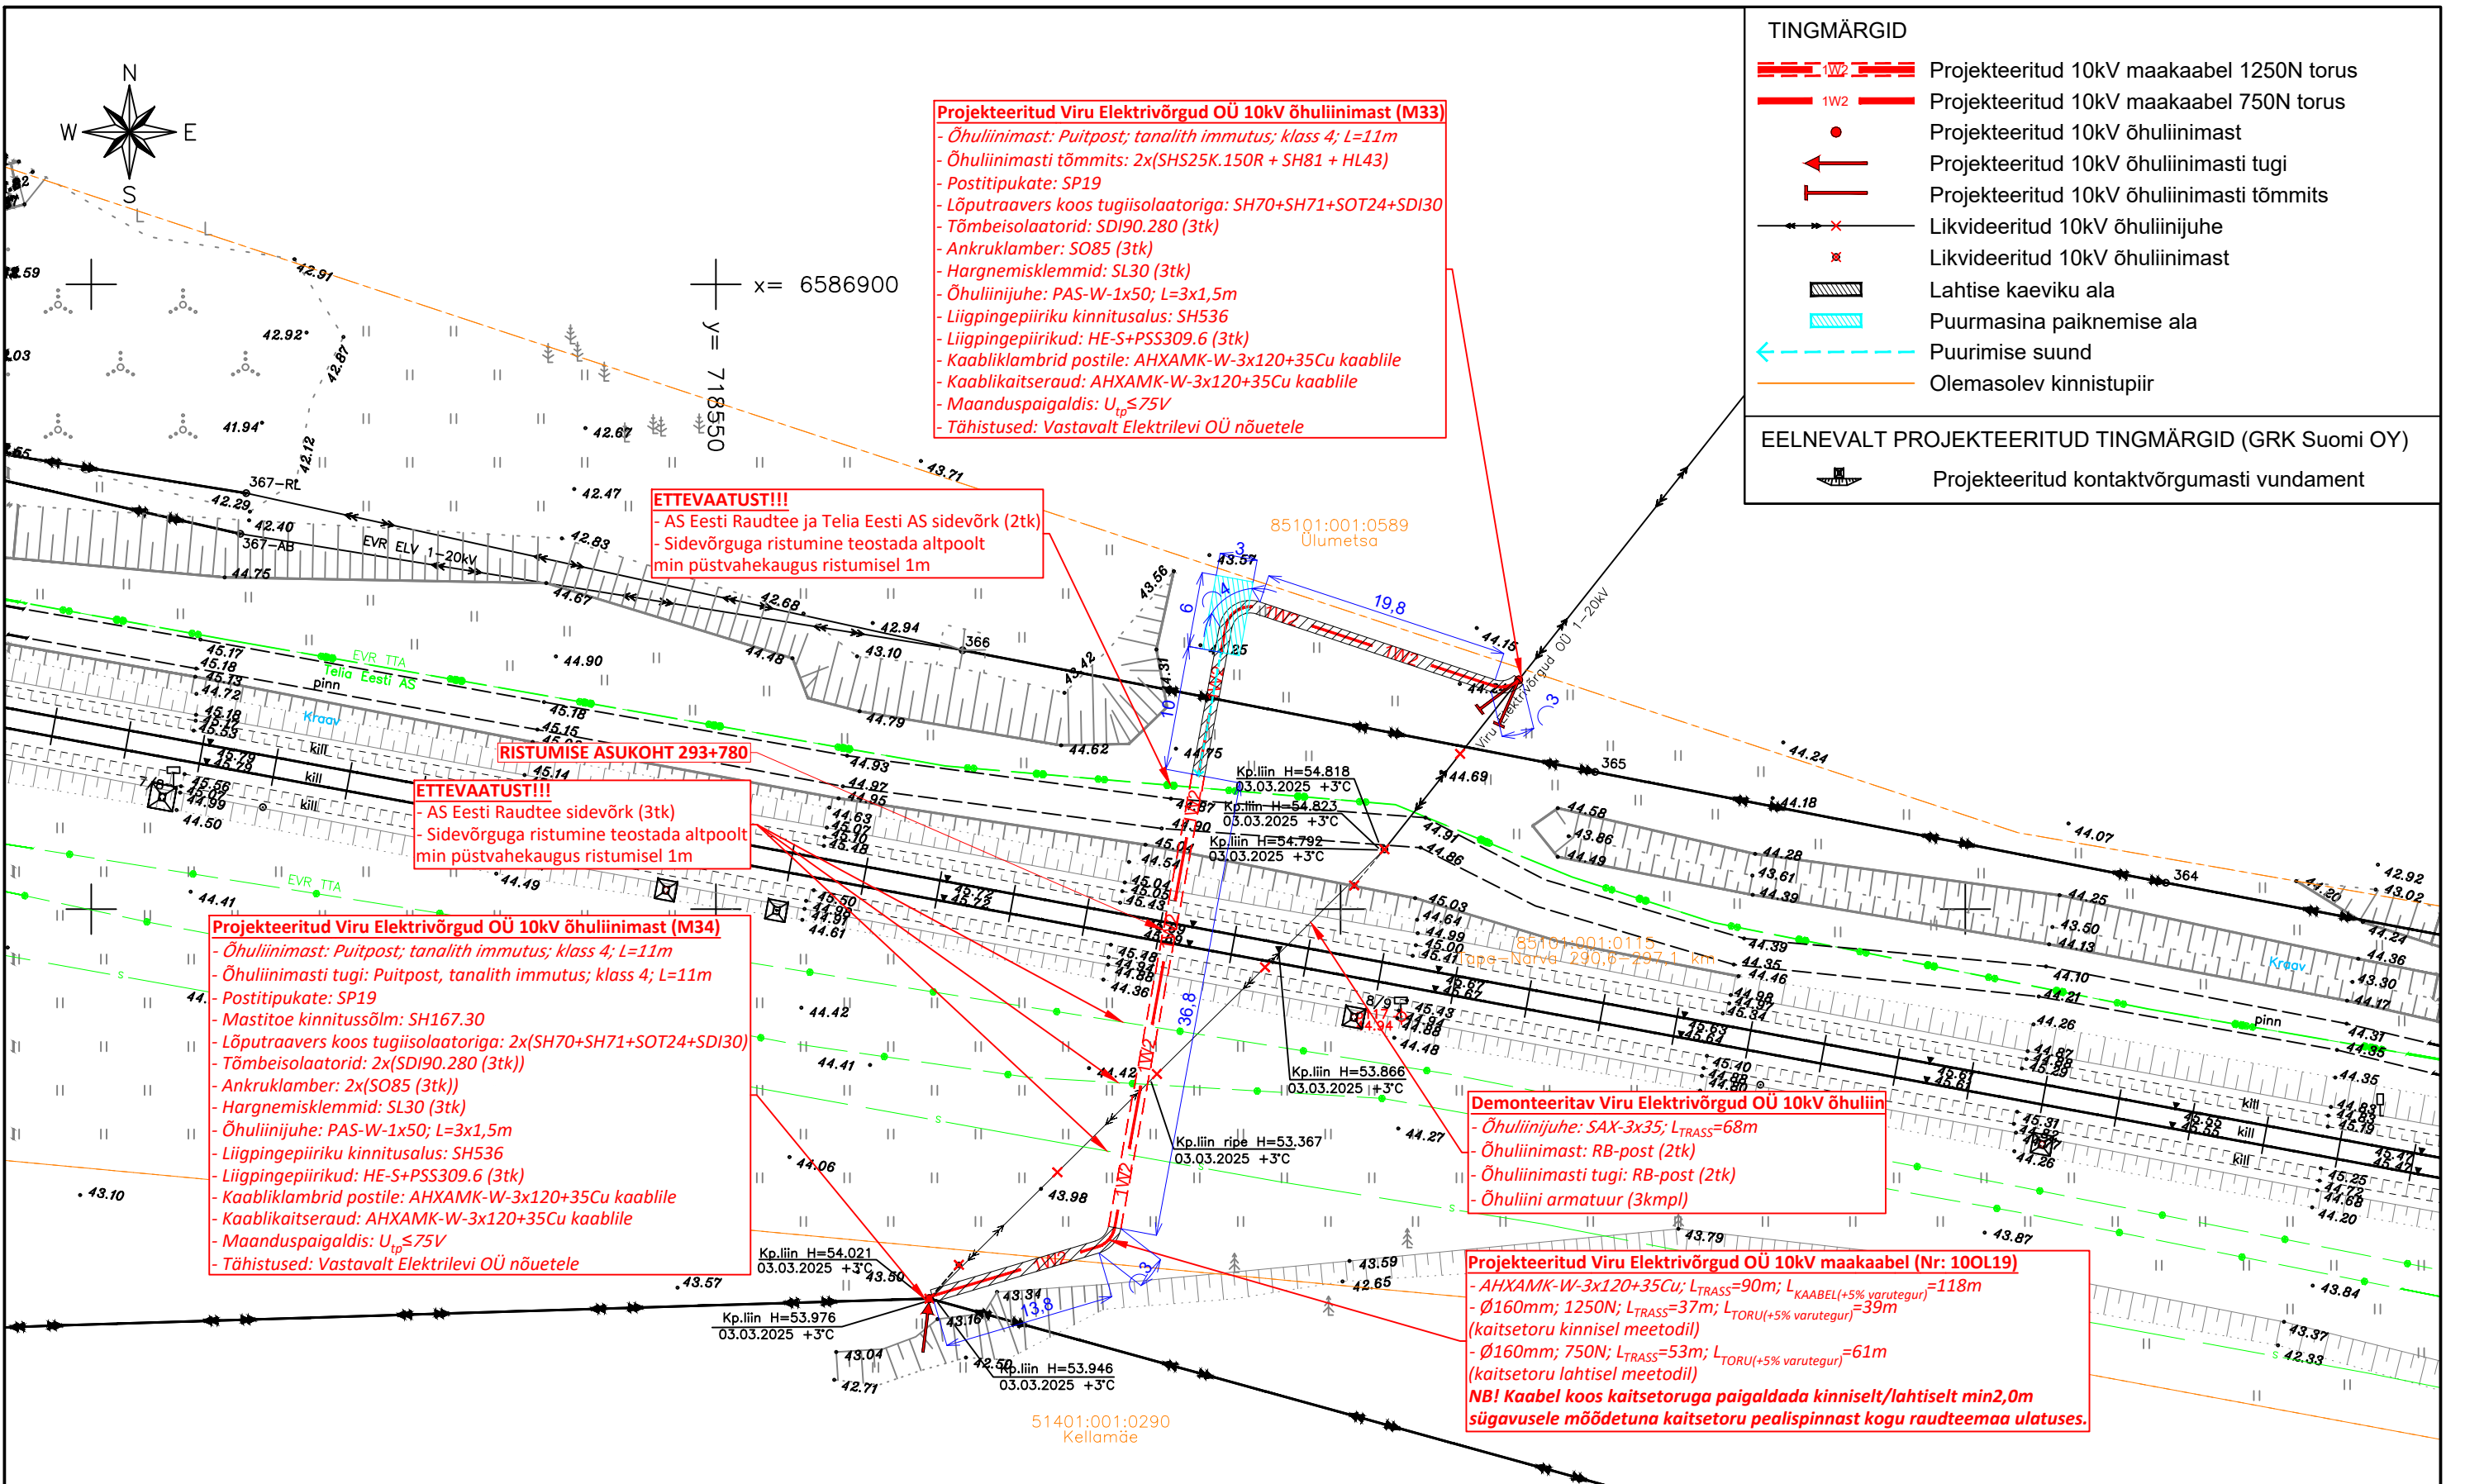

MÄRKUSED:

- Projekt on koostatud lähtuvalt Viru Elektrivõrgud OÜ projektülesandest nr: 6_XX-25.
- Projekti asendiplaani koostamiseks on kasutatud:
 - Geodeetilise alusplaani: koostaja - RAXOEST OÜ; töö nr - GE25004_23; kuupäev - 04.04.2025.
- Maakaablite paigaldamisel lähtuda Narva-Jõesuu linna heakorra eeskirjast (Narva-Jõesuu Linnavalikogu määrus nr: 57, kehtiv 15.02.2014).
- Maakaablite paigaldamisel lähtuda AS Eesti Raudtee nõuetest ja kooskõlastuse tingimustest.
- Maakaablite paigaldamisel teiste tehnorajatiste kaitsetsoonides lähtuda vastava tehnorajatise kaitsevööndis tegutsemise korrast.
- Maakaablite ristumisel teiste tehnorajatiste trassidega tagada normide kohased vahekaugused.
- Katendite taastamisel lähtuda katendite taastamise asendiplaanist (Vt. Joonis EL-02).

Tellija:		Joonis:	Joonise nr.	Mõõtkava	Leht
GRK EESTI AS / AS Eesti Raudtee		Asendiplaan	EL-01	1:500 / A3	1/1
Stadium	Tööprojekt	Töö nimetus:	Muudatus		
Koostas	V. J. Rätsep	Tapa-Narva 290,6-297,1 km 10kV elektrivõrgu ümberprojekteerimine	Kuupäev		
Kontrollis	I. Lillemäe				
Proj. kood		Aadress:			
Töö nr.	25_2211	Hundinurga küla, Narva-Jõesuu linn			
Kuupäev	27.10.2025	Ida-Viru maakond			
		25_2211 TP_EL-01_ASEND_251027_VR			

E-SERVICE
ELEKTRITÖÖD
Salve 2a Tallinn 11612
Tel: (+372) 6 701 066
www.eservice.ee
Elektritööde reg. nr.:
EL10360030-0001