
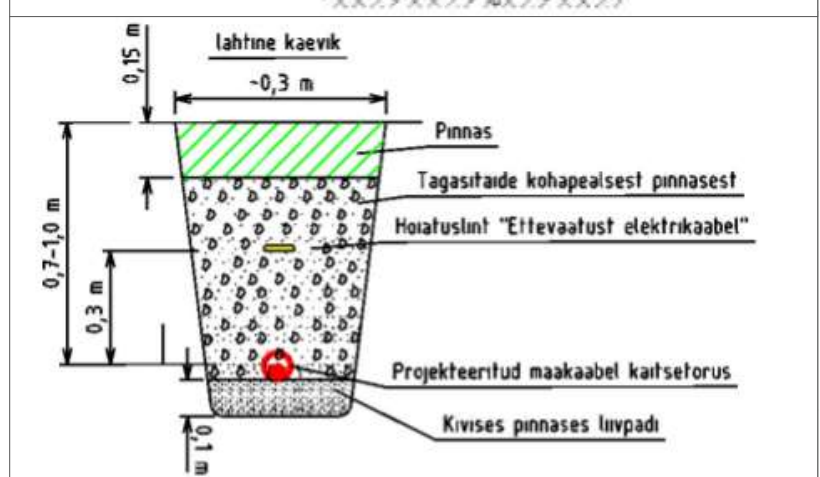
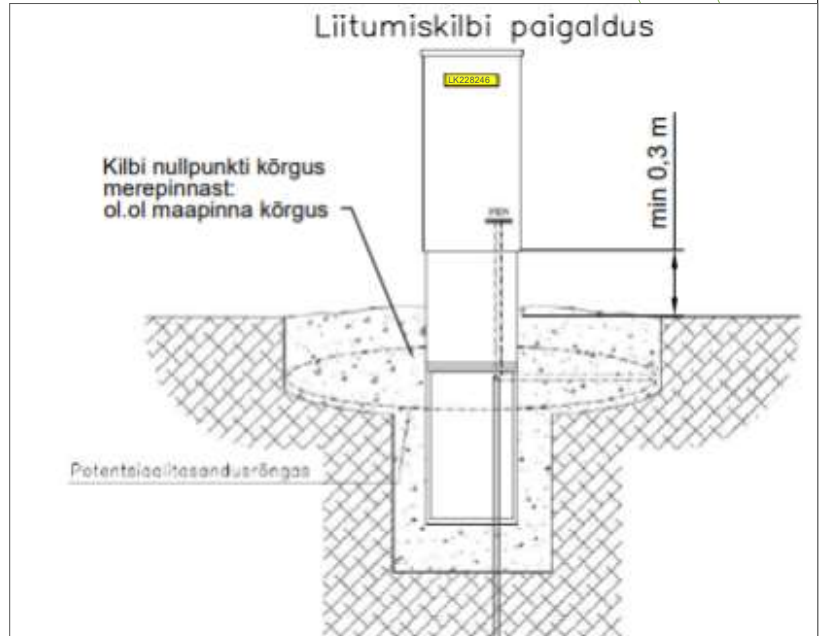
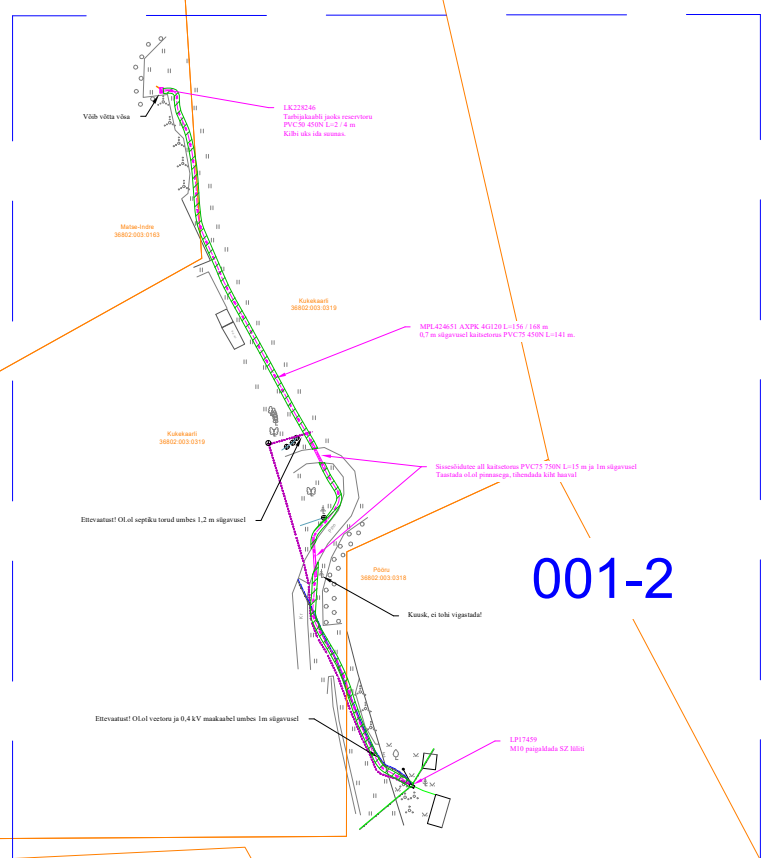
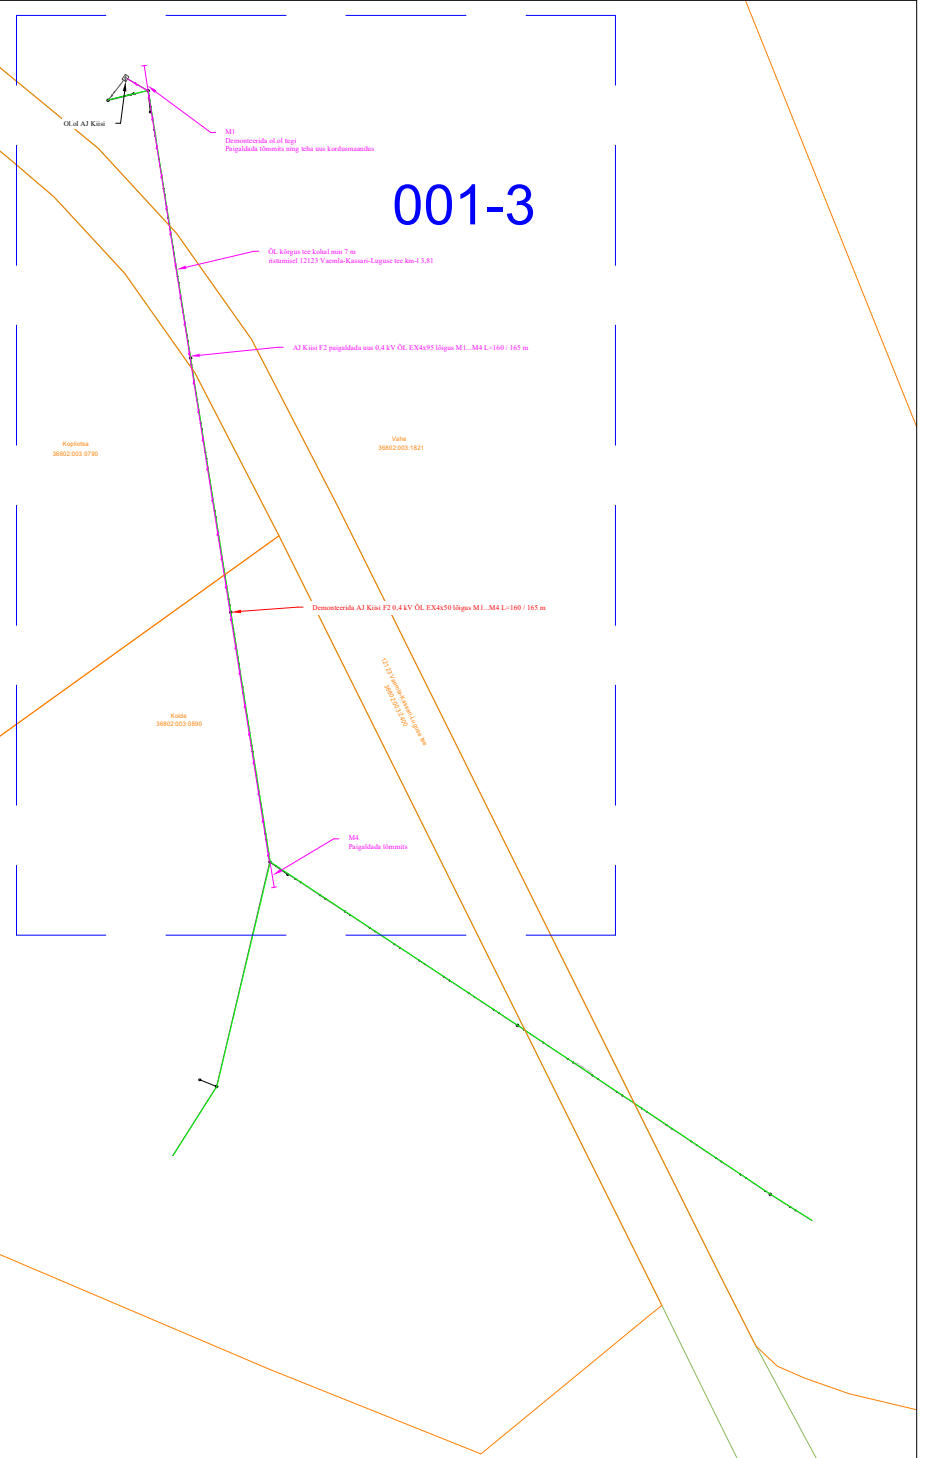


12123 Vaemla-Kassari-Luguse tee (36802:003:2400)
Õhuliini ristumine teega km-l 3,81

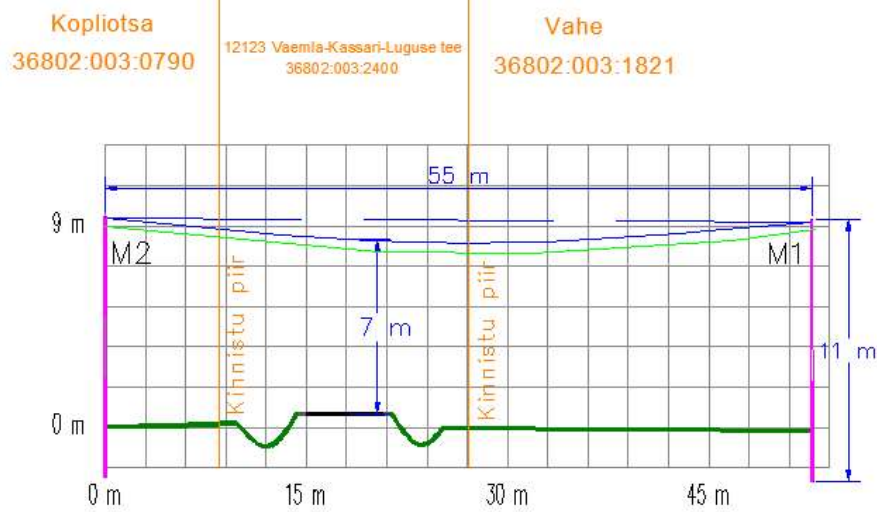

| Tehnorajatis nimetus | Rõhvahekaugus rõõkuigemisel | Püstvahekaugus ristumisel |
|--|-----------------------------|--------------------------------------|
| Vee- ja kanalisatsioonitoru, дренаaz | 1 | 0,3/0,2 ²⁾ |
| Gaasitoru kuni 16 bar | 1 | 0,3 |
| Kaugkütetorusliku kanali või torukatte välispind | 2/0,5 ³⁾ | 0,2 |
| Elektrikaabel kuni 35 kV võrgus ⁵⁾ | 0,5 ⁵⁾ | 0,3/0,1 ⁴⁾ |
| Sidekaabel või -kanalisatsioon | 0,5/0,25 ⁴⁾ 7) | 0,3 ⁷⁾ /0,1 ⁴⁾ |

¹⁾ Väikseim vahekaugus kitsastes tingimustes.
²⁾ Kaabel torus. Kaablit kaitsev toru peab ulatuma ristumise rajatisest min 2m kummalegi poole.
³⁾ Sidekaabel mehhaaniliselt kaitstud ristumiskohast 0,3 m mõlemale poole.
⁴⁾ Mõlemad kaablid kaitstud torus (ristumisel min 2 m kummalegi poole).
⁵⁾ Kui teise kaabli valdaja ei ole Elektrilevi. Kui mõlemi kaabli valdaja on Elektrilevi või Eesti Energia tütarettevõtted, lähtuda käesoleva standardi joonisest EE2.4-10.
⁷⁾ Kui nii side- kui ka elektrikaablid kuuluvad Eesti Energiale või tema tütarettevõtetele, võib kaugusi vähendada lähtudes sidekaabritele esitatud nõuetest.

| | | | |
|--|------------------------------|--|--|
| Tellij: | Töövõtja: | Address: Energia tn. 4 Pärnu 80042 Reg nr: 11445550 Telefon: 56924513 E-post: getlin.juhe@enersense.com Projekteerija: Getlin Juhe | Kuupäev: Juuni, 2024 Töö nr: LC0987 Joonise nr: 001-1 Mõõtkava: 1:1500 (A3) |
| Töö nimetus: Matse-Indre eramu liitumise tööprojekt Taguküla, Hiiumaa vald, Hiiumaa maakond | Joonise nimetus: Asendiplaan | | |