
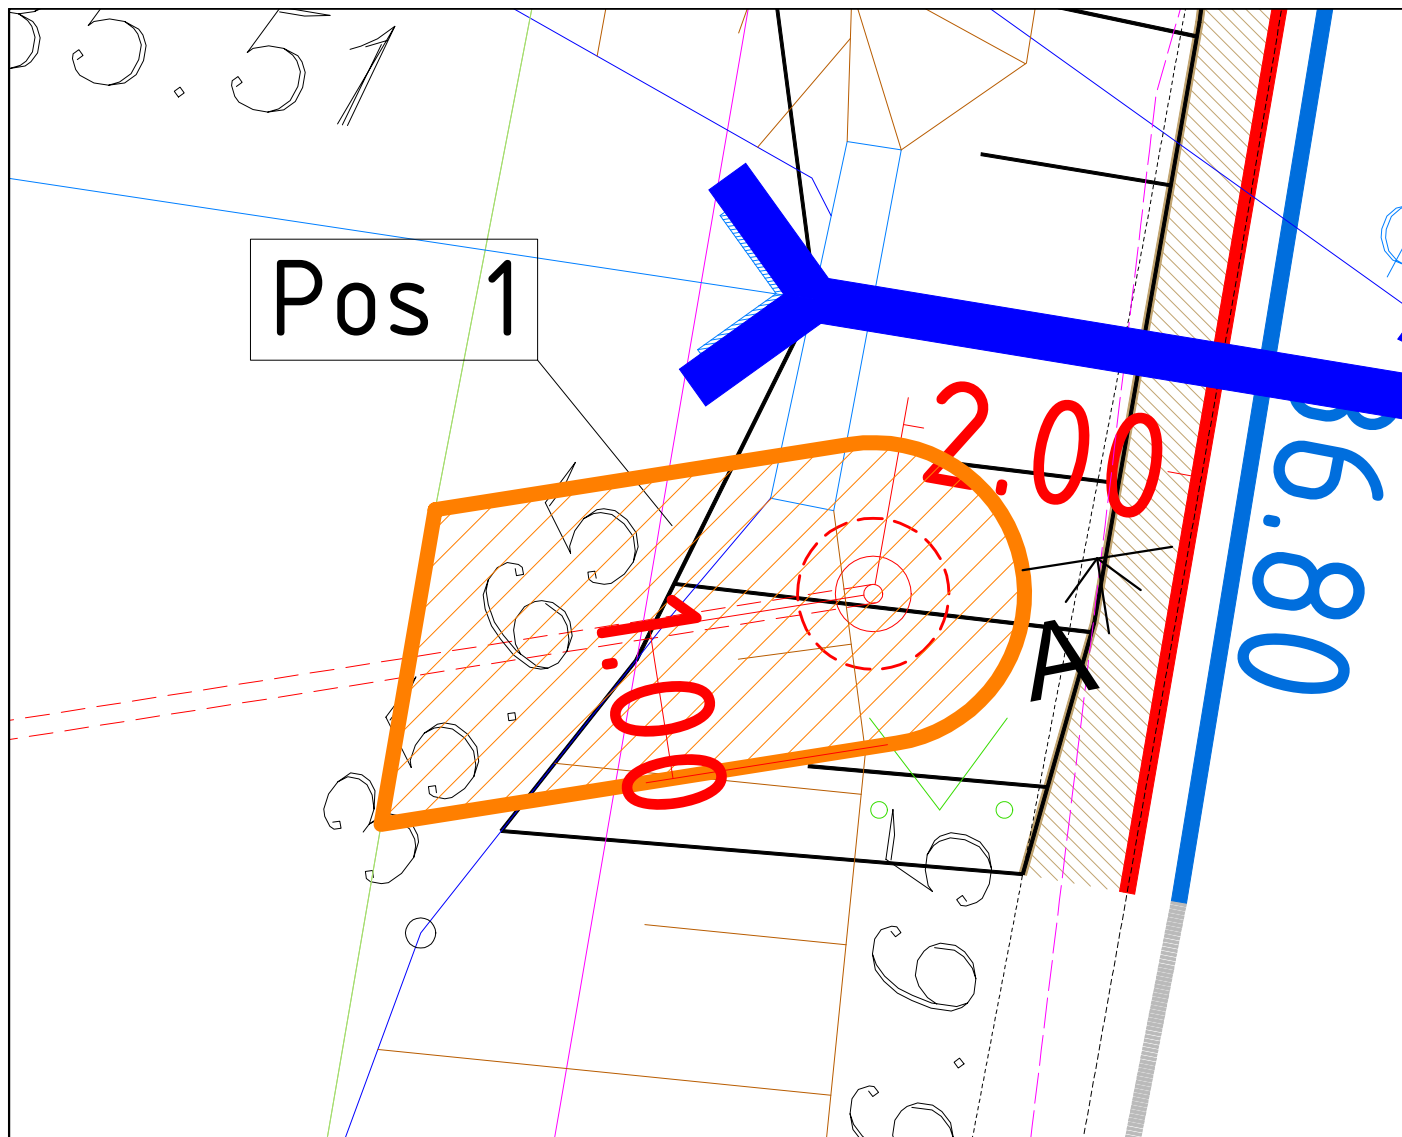


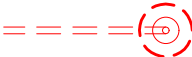

IKÕ ala Pos nr	Kinnistu registriosa nr	Katastriüksuse tunnus, nimi	IKÕ ala pindala m ²
Pos 1	10537750	70501:002:0252 18292 Rápina-Aravu tee	8

Tingmärgid:

-  IKÕ seadmise ala
-  Kinnistu piir
-  Projekteeritud toru ja veevõtukaev
-  IKÕ seadmise ala positsiooni number

Projekteeritud toru pikkus kinnistu sees 3.1m

ISIKLIKU KASUTUSÕIGUSE SEADMISE PLAAN

Projekti nimetus / asukoht Riigitee 18292 Rápina-Aravu tee tulekustutusvee vótukoht			Töö nr E2825
Koostaja/projekteeria MARKSI MAJA OÜ	Mõõtkava M 1:50	Leht / formaat 1/A4	Kuupäev 06.08.2025