


Lõige 2-2
PK 123+75

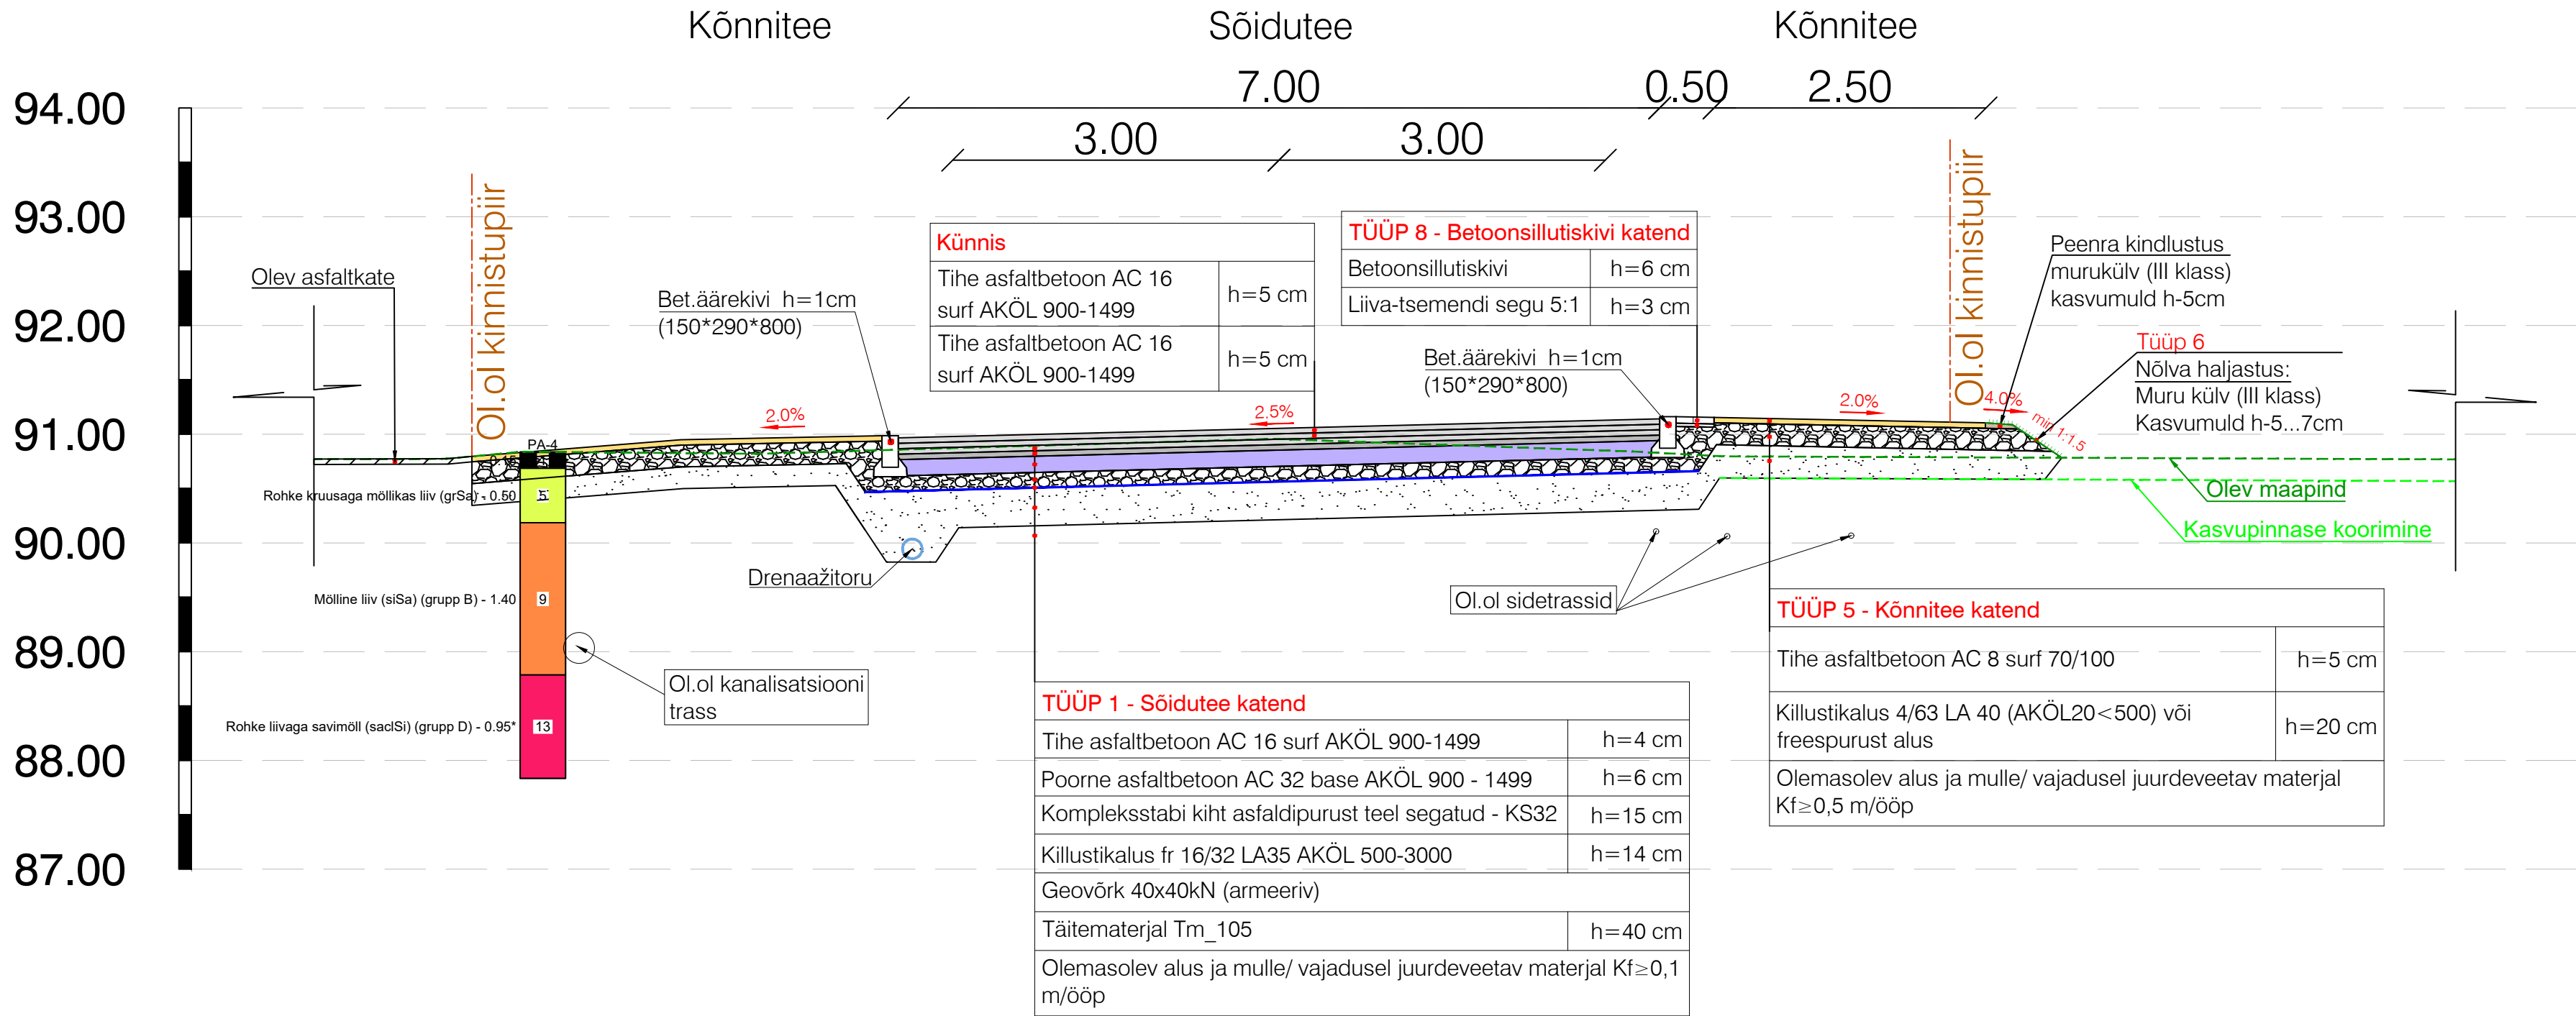

Lõigus, kus tee all on drenaažitoru PK 123+00 kuni PK 137+00 on Tm_105 kihi paksus h=40 cm; ilma drenaažitoruta lõigus on Tm_105 kihi paksus h=55 cm.



INFRAGATE EESTI AS
MÄEALUSE 2/3
12618 TALLINN
tel. 626 7777
e-post: info@infragate.ee
www.infragate.ee
MTR EP10845129-0001

viavelo		TELLIJA Transpordiamet, Valge 4, Tallinn 11413			
INSENERIBÜROO		PROJEKT Riigitee 15124 Kapu-Rakke-Paasvere km 12,0-14,4 Rakke aleviku lõigu rekonstrueerimise põhiprojekt			
		OBJEKT Rakke alevik, Väike-Maarja vald, Lääne-Viru maakond			
TEHNIK	PROJEKTIJUHT	KVALITEEDISPETSIALIST	STAADIUM	JOONISE NIMI	TÖÖ NR
S. Oja	R. Mäe	L. Pekri	Põhiprojekt	Ristprofiil	MTA93/194-22
VASTUTAV TEEDE PROJEKTEERIJ			KUUP.	MÕÕTKAVA	JOONISE NR
J. Viitmann			9. detš 2024	1:50	6-01
					REV
					0

ViaVelo Inseneribüroo OÜ, reg.kood 11712139; Valukoja 10, 11415 Tallinn; Tel: 5172182, info@viavelo.ee; www.viavelo.ee; MTR: EEK001192; EPE001115; ELK000063; EEP003424