


KELDRIKORRUSE PLAAN
M1:100

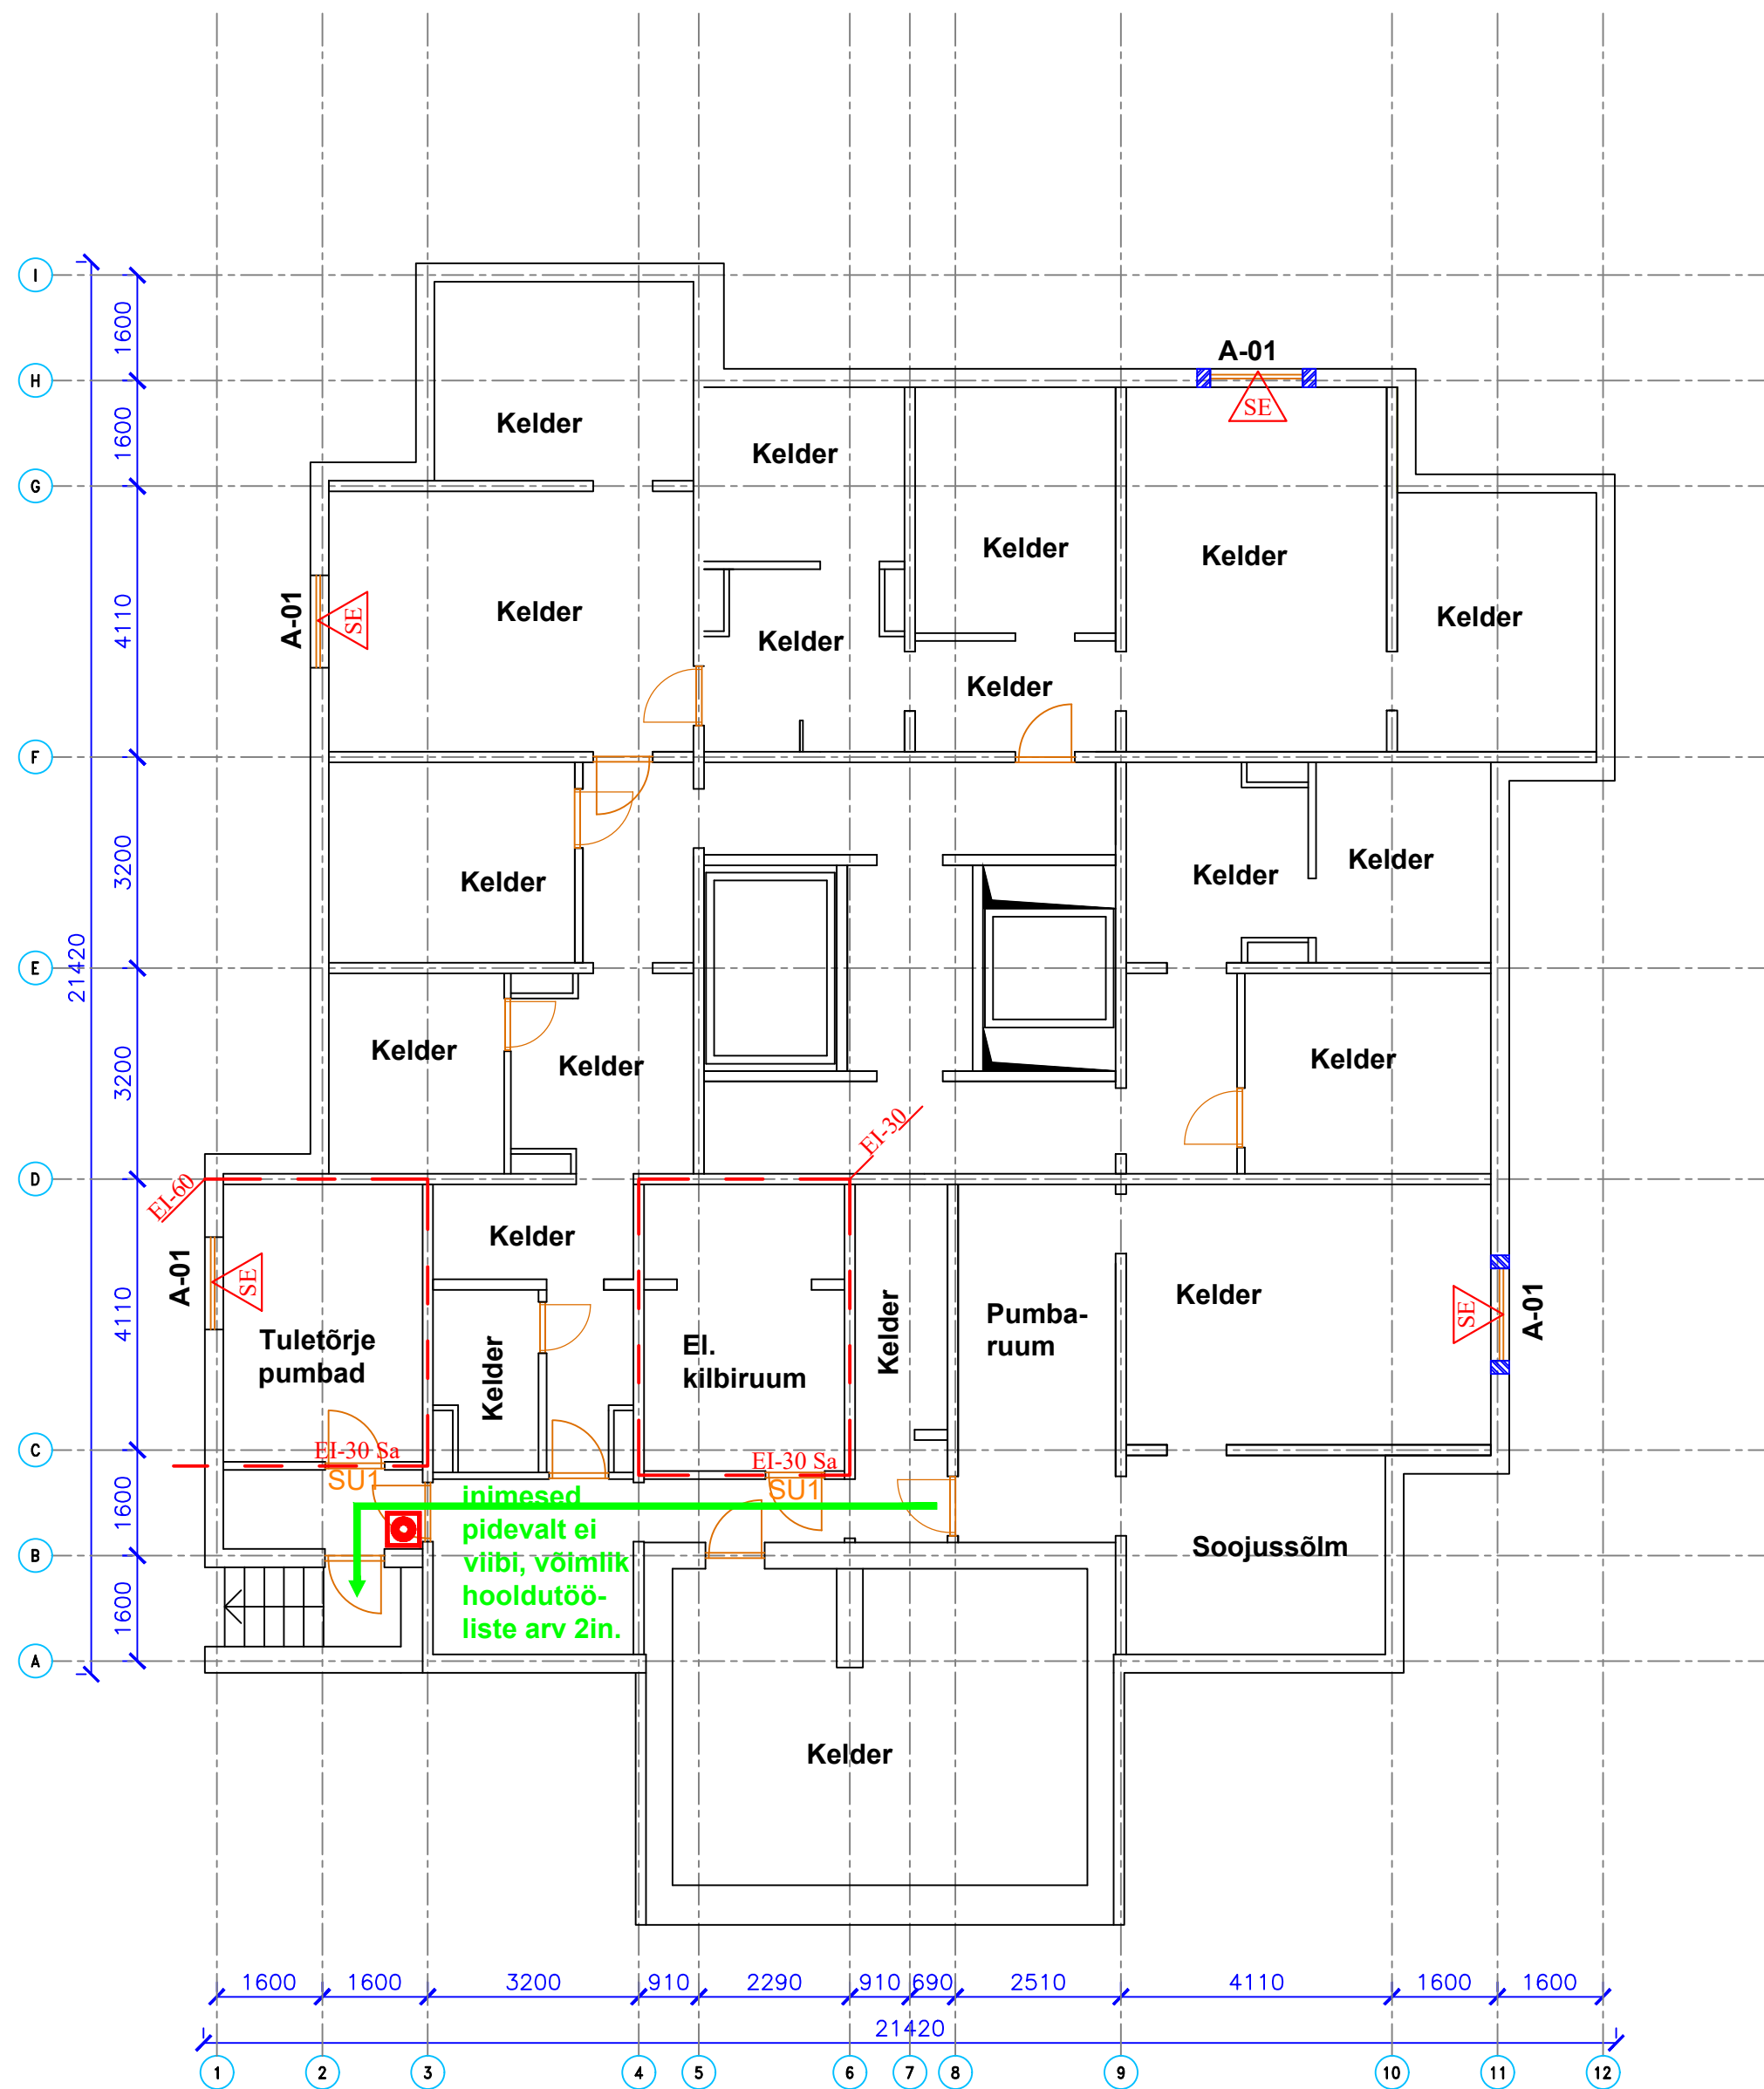

TINGMÄRGID:

- SUITSUEEMALDAMISEKS KASUTAVAD AKNAD
- TULEKAHJU TEATENUPP
- TULETÕRJE VOOLIKUKAPP
- VÄLJUMISTEE
- SILT ILMA VALGUSTITA
- TULETÕRJESEKTSIOONI PIIR
- *Tuletõrjevahendi ja/või -paneeli püstpinna valgustustihedus peab olema vähemalt 5 lx
- A-01 ASENDATAVAD AKNAD
- A-01 TAASTAVAD AKNAD

		Structure Engineering OÜ, reg. nr 11549060, J.Koorti 4, 13623, Tallinn, tel. +372 56 470 310, info@civilengineering.ee		Objekti nimetus: Korterialamu avatäidet, tuleohutuspaigaldise rekonstrueerimise ning tuletõrjekeskkondade ehitusprojekt, Ehitajate tee 113, Tallinn	
AMET	NIMI	ALLKIRI		Tellija:	
Projekti juht	Maksim Zelenski			Korteriühistu Ehitajate tee 113	
				Joonise nimetus:	
				Keldrikorruse plaan	
Mootkava: 1:100	Stadium: Põhiprojekt	Kuupäev: 22.10.2021	Leht: AA-5-01	Töö nr.: 20665	