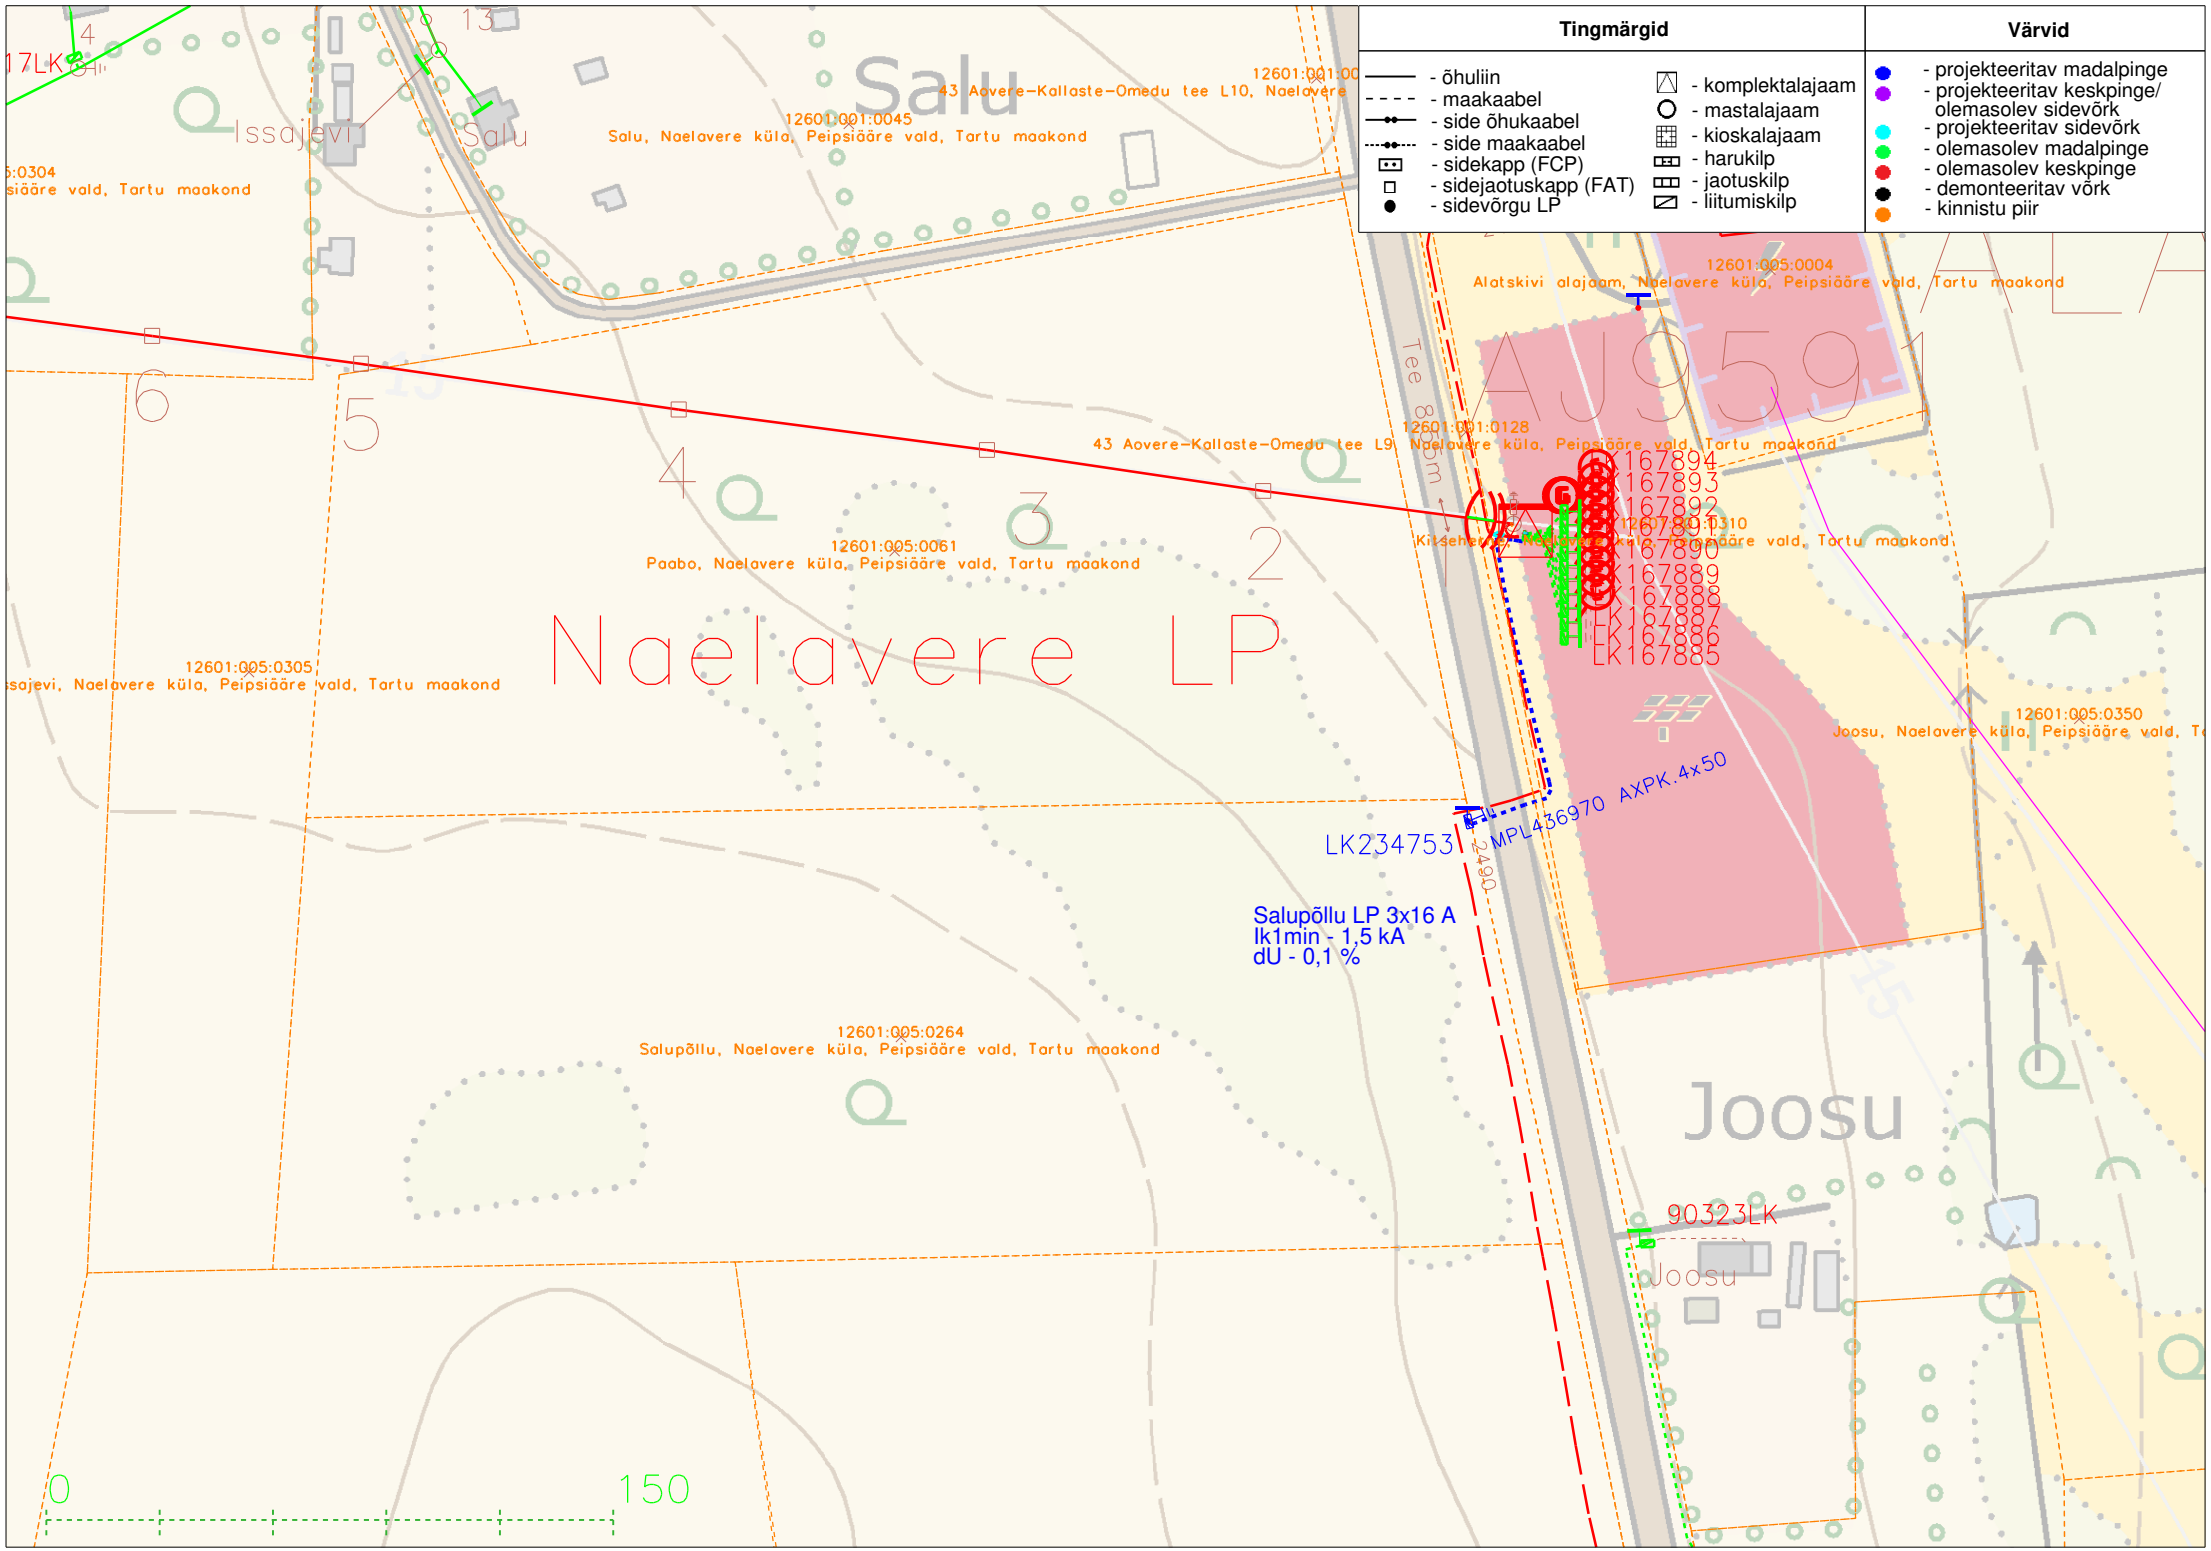
Tingmärgid
- õhuliin
- maakaabel
- side õhukaabel
- side maakaabel
- sidekapp (FCP)
- sidejaotuskapp (FAT)
- sidevõrgu LP
- komplektalajaam
- mastalajaam
- kioskalajaam
- harukilp
- jaotuskilp
- liitumiskilp
Värvid
- projekteeritav madalpinge
- projekteeritav keskpinge/ olemasolev sidevõrk
- projekteeritav sidevõrk
- olemasolev madalpinge
- olemasolev keskpinge
- demonteeritav võrk
- kinnistu piir
Salu
Issajevi
Salu
12601:001:0045
Salu, Naelavere küla, Peipsiääre vald, Tartu maakond
43 Aovere–Kallaste–Omedu tee L10, Naelavere
12601:001:0128
43 Aovere–Kallaste–Omedu tee L9, Naelavere küla, Peipsiääre vald, Tartu maakond
12601:005:0004
Alatskivi alajaam, Naelavere küla, Peipsiääre vald, Tartu maakond
AJ0059
LK167894
LK167893
LK167892
LK167891
LK167890
LK167889
LK167888
LK167887
LK167886
LK167885
12601:005:0310
Kilsehe
Naelavere küla, Peipsiääre vald, Tartu maakond
12601:005:0061
Paabo, Naelavere küla, Peipsiääre vald, Tartu maakond
Naelavere LP
12601:005:0305
Naelavere küla, Peipsiääre vald, Tartu maakond
12601:005:0350
Joosu, Naelavere küla, Peipsiääre vald,
MPL436970 AXPK.4x50
LK234753
Salupõllu LP 3x16 A
Ik1min - 1,5 kA
dU - 0,1 %
12601:005:0264
Salupõllu, Naelavere küla, Peipsiääre vald, Tartu maakond
Joosu
90323LK
Joosu
Tee 8090m
0
150