


Isikliku kasutusõiguse seadmise plaan


IKÕ ala Pos nr (plaanil)	Kinnistu registriosa nr	Katastriüksuse tunnus, nimi ja sihtotstarve	Asukoht riigitee (nr ja nimi) suhtes (lõigu algus ja lõpp km)	IKÕ ala pindala ruutmeerites m²
Pos 1-1	13588150	40301:004:0157; Upa-Leisi tee; transpordimaa	79 Upa-Leisi tee; ristumine 36,374 km	7
Pos 1-2	13588150	40301:004:0157; Upa-Leisi tee; transpordimaa	79 Upa-Leisi tee; ristumine 36,425 km	19

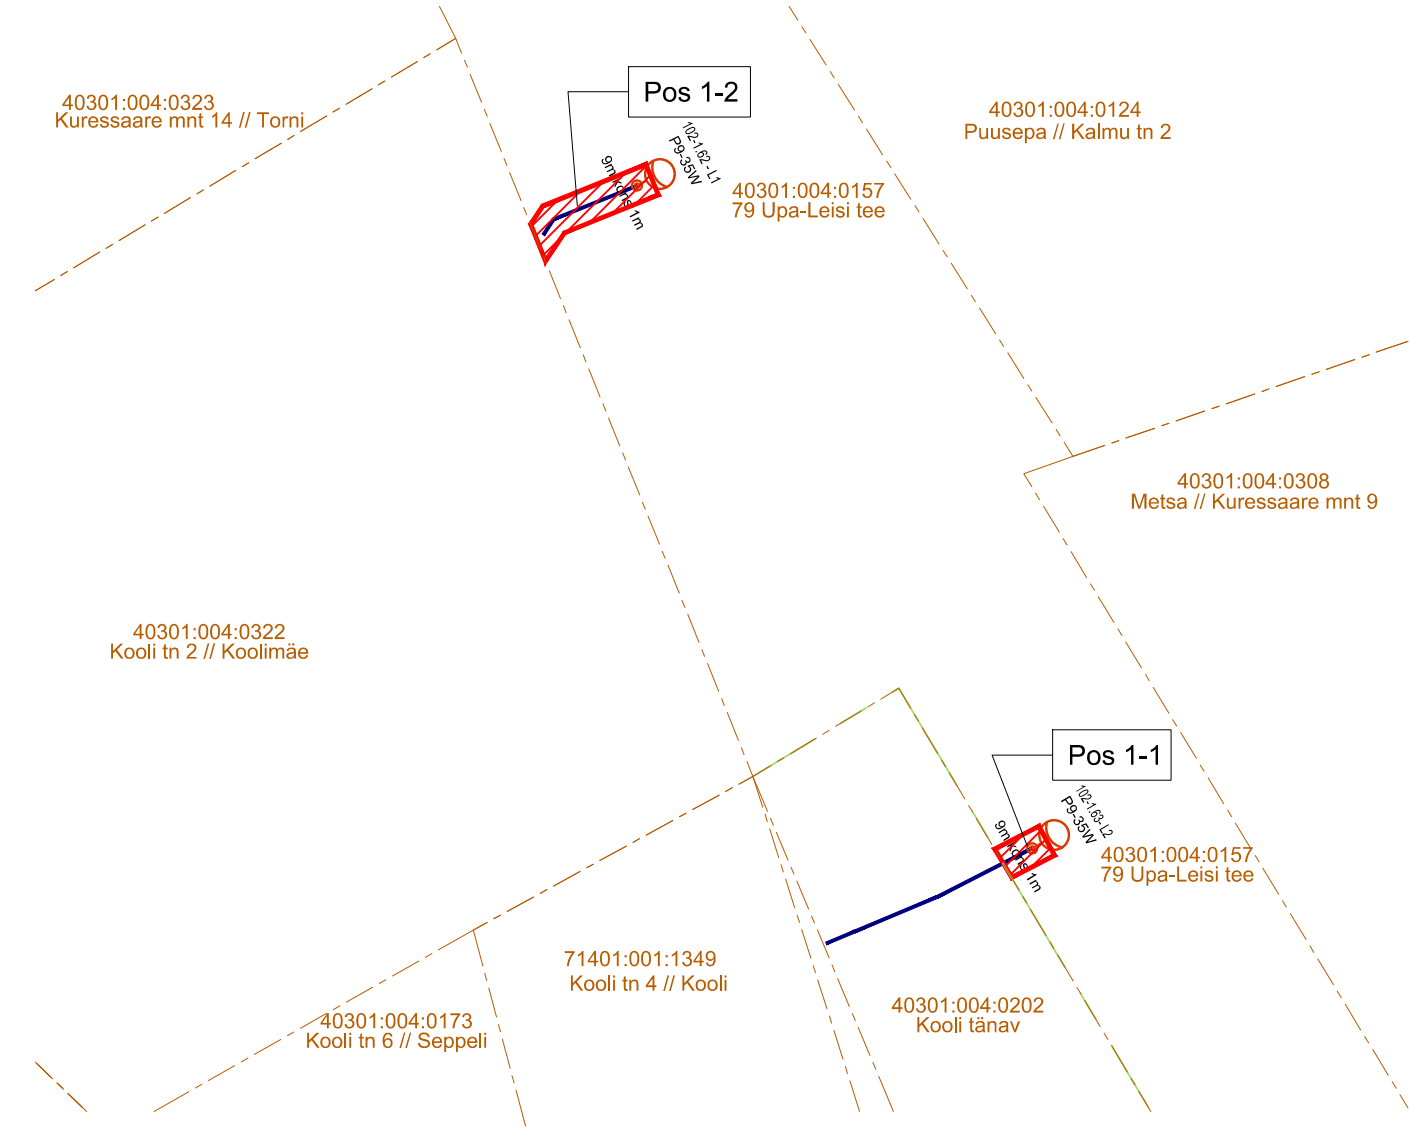

Projekti nimi / aadress SAARE MAAKOND, SAARAMAA VALD, LEISI ALEVIK, LEISI ALEVIKU KERGLIIKLUSTEE JA VK TORUSTIKE EHITUS			Töö nr 050224	
Koostaja KLOTOID OÜ		Mõõtkava 1:500	Leht/formaat A4	Kuupäev 25/09/2024

Isikliku kasutusõiguse seadmise plaan


IKÕ ala Pos nr (plaanil)	Kinnistu registriosa nr	Katastriüksuse tunnus, nimi ja sihtotstarve	Asukoht riigitee (nr ja nimi) suhtes (lõigu algus ja lõpp km)	IKÕ ala pindala ruutmeerites m²
Pos 1-3-1	13588150	40301:004:0157; Upa-Leisi tee; transpordimaa	79 Upa-Leisi tee; paralleelkulgemine 36,570 km - 36,663 km ristumine 36,605 km	243
Pos 1-3-2	13588150	40301:004:0157; Upa-Leisi tee; transpordimaa	79 Upa-Leisi tee; paralleelkulgemine 36,668 km - 36,675 km	6

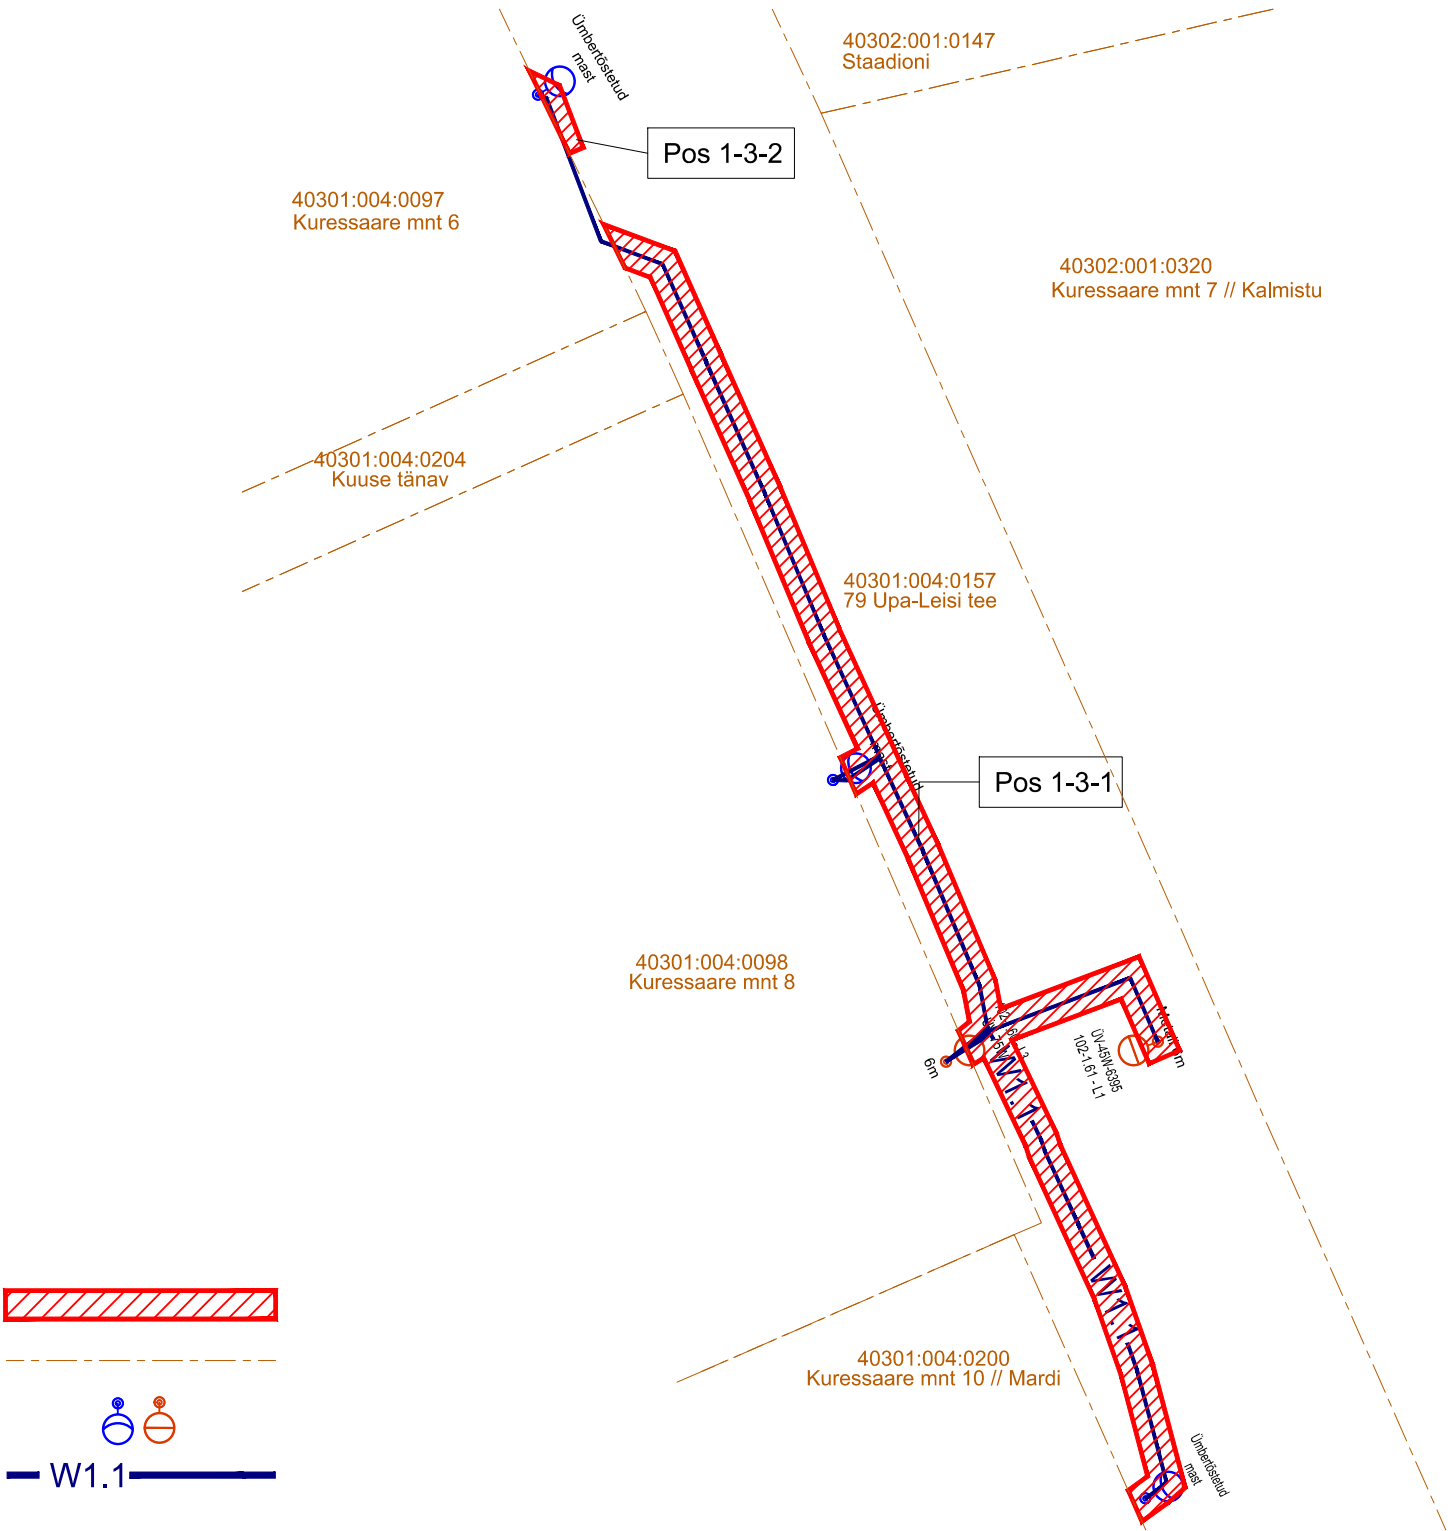

Projekti nimi / aadress SAARE MAAKOND, SAARAMAA VALD, LEISI ALEVIK, LEISI ALEVIKU KERGLIIKLUSTEE JA VK TORUSTIKE EHITUS			Töö nr 050224
Koostaja KLOTOID OÜ	Mõõtkava 1:500	Leht/formaat A4	Kuupäev 25/09/2024

Isikliku kasutusõiguse seadmise plaan

IKÕ ala Pos nr (plaanil)	Kinnistu registriosa nr	Katastriüksuse tunnus, nimi ja sihtotstarve	Asukoht riigitee (nr ja nimi) suhtes (lõigu algus ja lõpp km)	IKÕ ala pindala ruutmeeterites m²
Pos 1-4-1	13588150	40301:004:0157; Upa-Leisi tee; transpordimaa	79 Upa-Leisi tee; paralleelkulgemine 36,723 km - 36,804 km ristumine 36,759 km	190
Pos 1-4-2	13588150	40301:004:0157; Upa-Leisi tee; transpordimaa	79 Upa-Leisi tee; paralleelkulgemine 36,813 km - 36,825 km	18

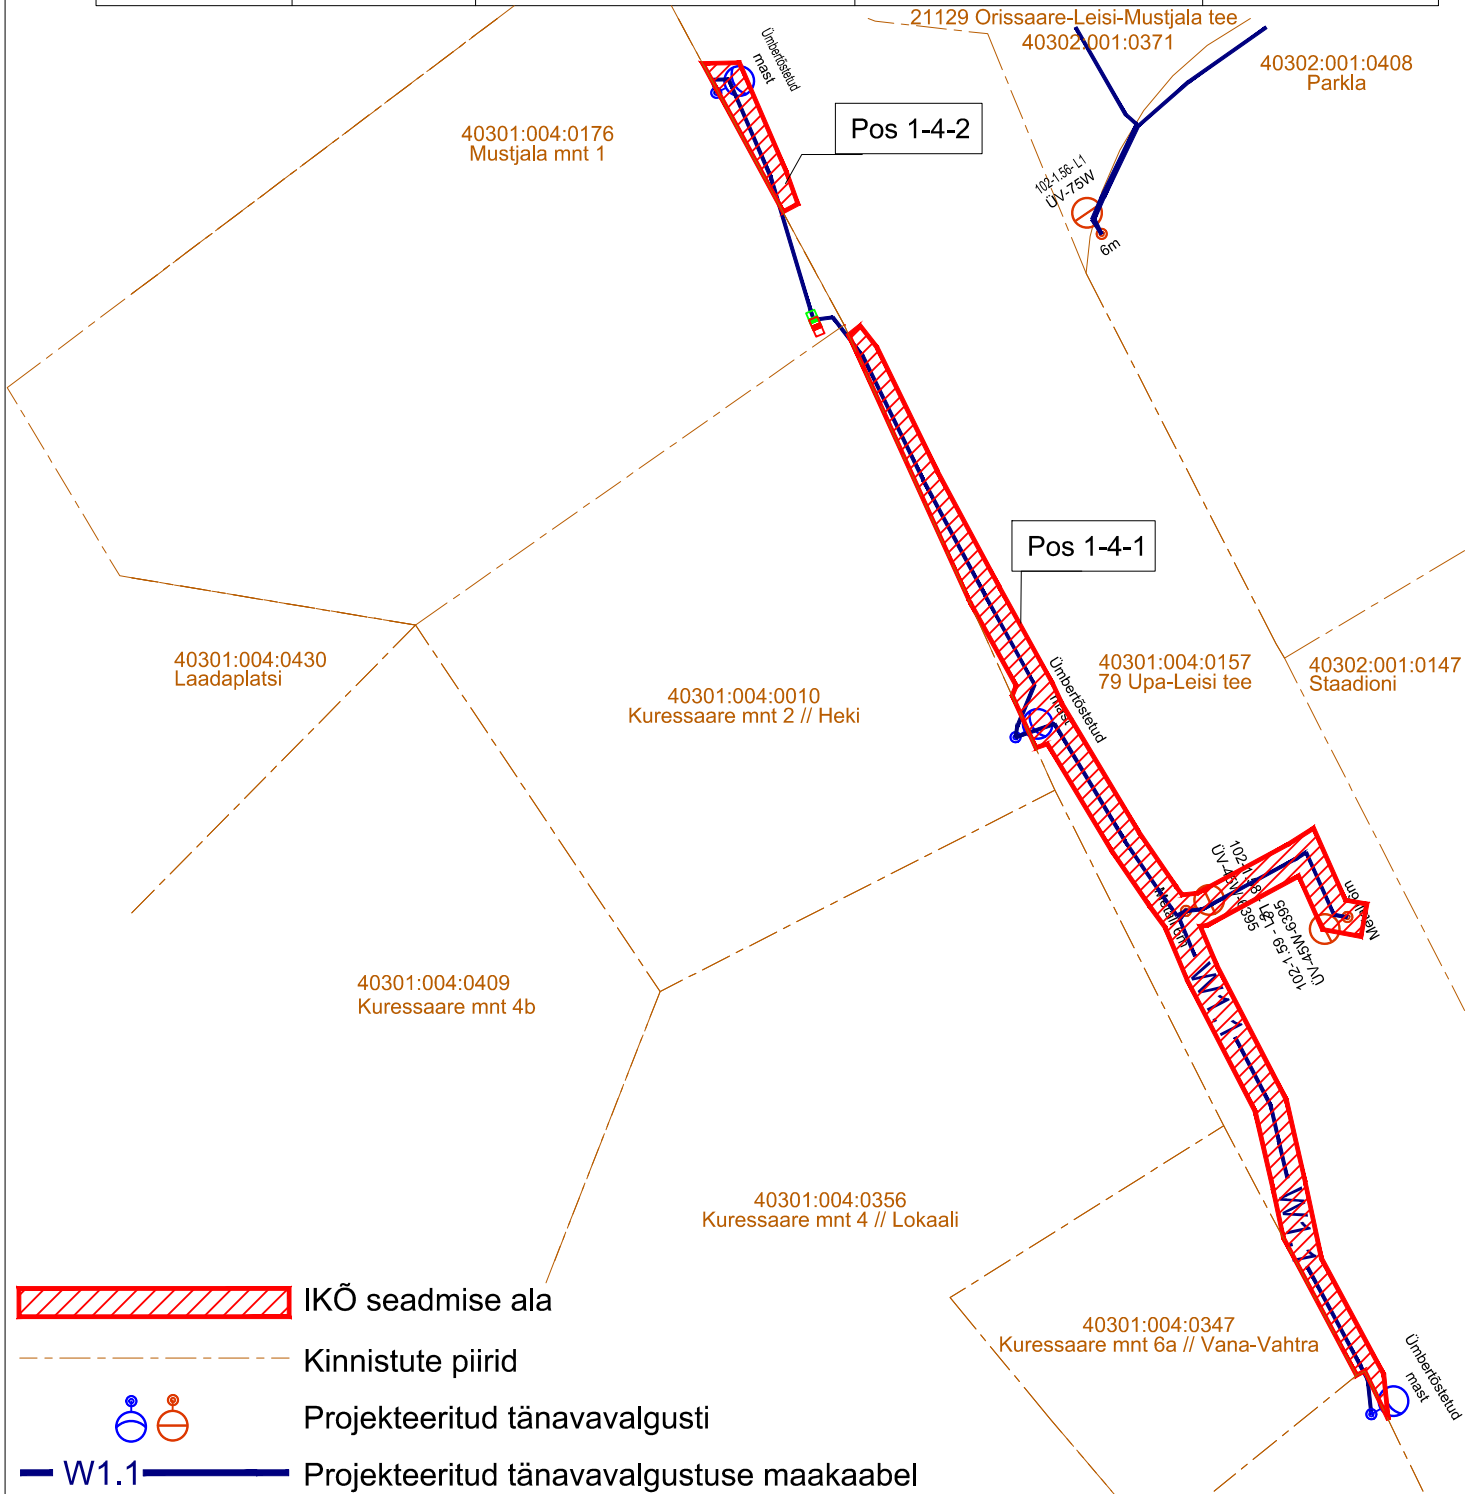

Projekteeritud tänavavalguse maakaabli pikkus 120,4m

Projekti nimi / aadress SAARE MAAKOND, SAARAMAA VALD, LEISI ALEVIK, LEISI ALEVIKU KERGLIIKLUSTEE JA VK TORUSTIKE EHITUS			Töö nr 050224
Koostaja KLOTOID OÜ	Mõõtkava 1:500	Leht/formaat A4	Kuupäev 25/09/2024