RISTPROFIIL M 1:100
LÕIGE A-A

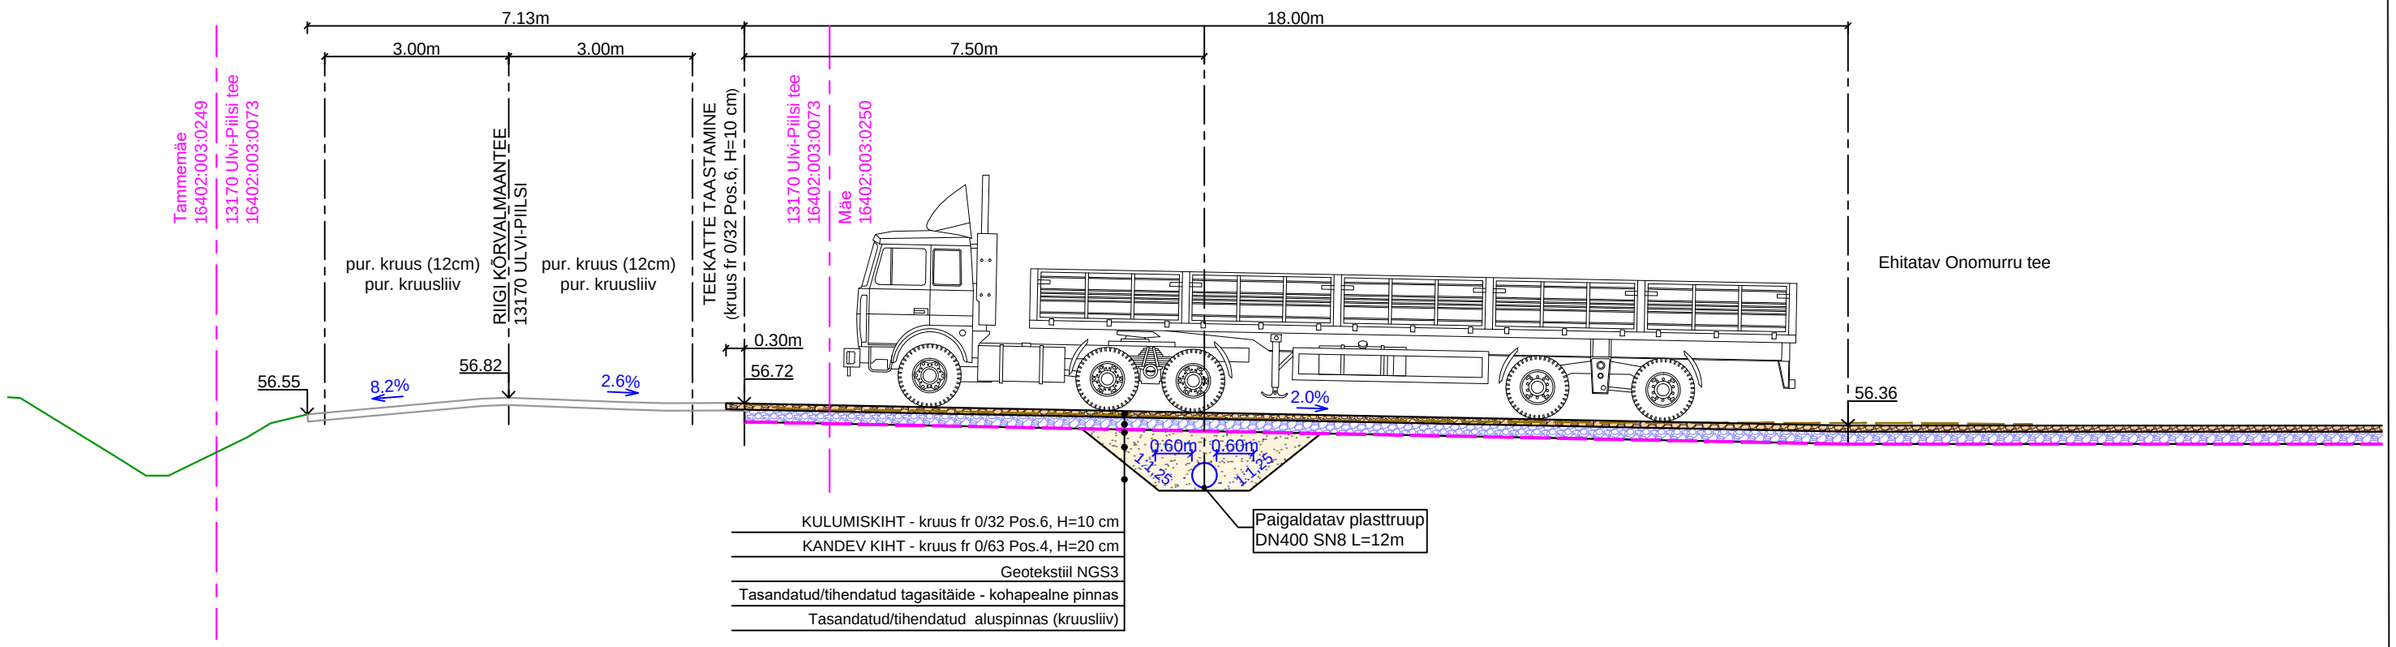

RISTPROFIIL M 1:100
LÕIGE B-B

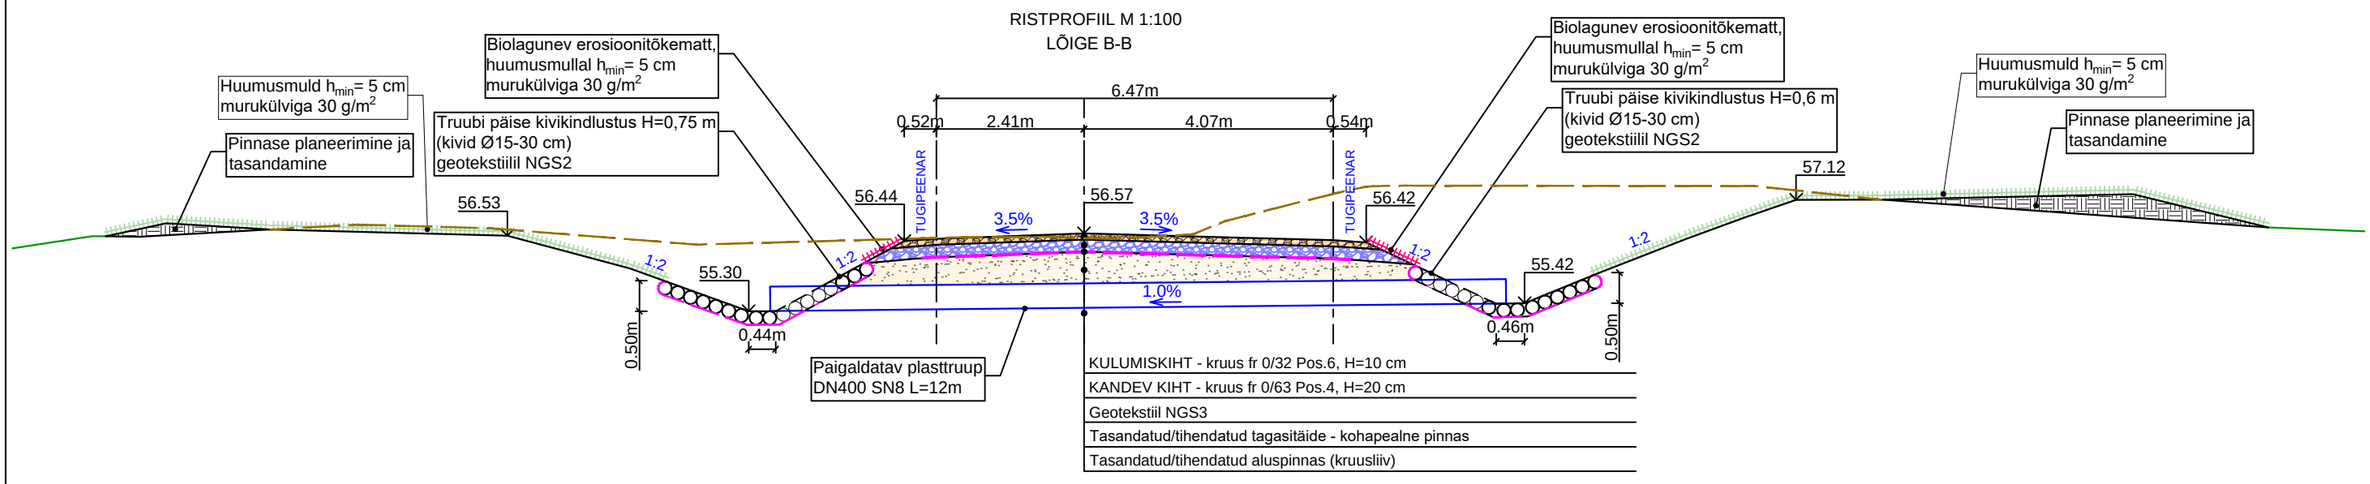

MÄRKUSED:

Väljakaeve joon

Olemasolev maapind

Töö nr	Versioon	Joonise nr	Mõõtkava	Kuupäev	Tellija
PP-2023-EP-4. LISA 3	V01	1-2	1:100	10.11.2023	Riigimetsa Majandamise Keskus

Töö nimetus: Riigi kõrvalmaantee 13170 Ulvi-Piilsi km 1,929 ja 2,232 ristumiskohtade ehitamine. Põhiprojekt

Objekti nimetus: Kütametsa teed

Asukoht: Adraku küla, Mustveea vald, Jõgeva maakond

Joonise nimetus: Riigitee nr 13170 km 1,929 ristumiskoha lõiked A-A ja B-B

Projekteerija	Andre Näkk		
Kontrollija	Ain Kendra		
Projektijuht			
Vastutav insener	Ain Kendra		

Töö täitja

PIIBER PROJEKT OÜ
Hausi
Tähtvere küla
61410 Tartumaa
Tel 742 2363
piiber@piiber.ee

Faili nimi: 1–1...1–2_2–1...2–2_Ristumiskohtade_plaanid_ja_lõiked.dwg